



FACHADA

Escala : 1/50

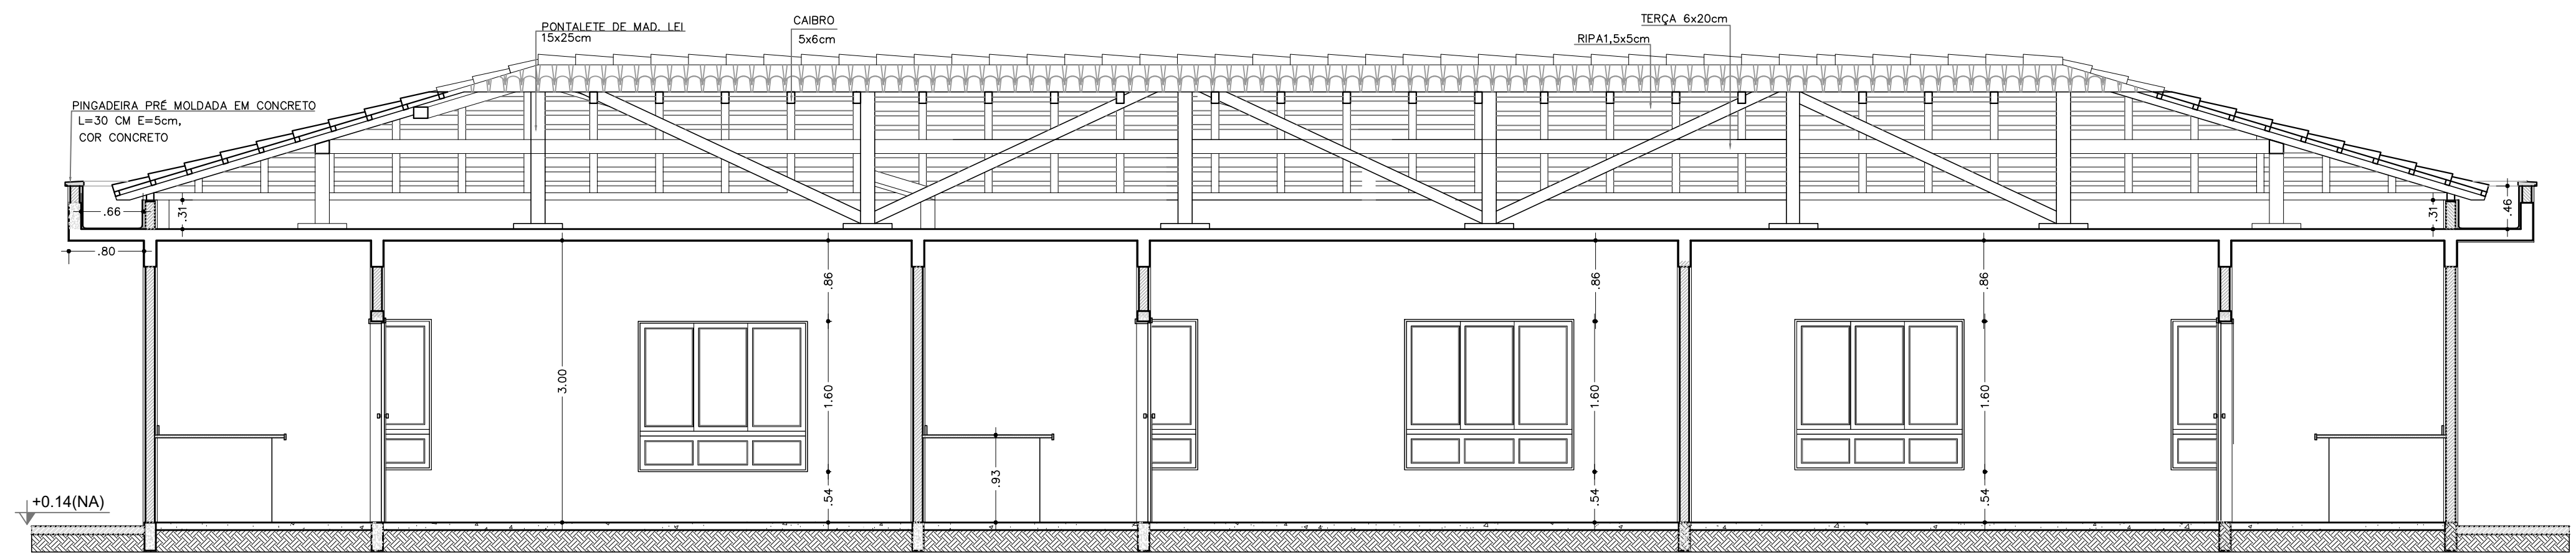

CORTE A-A

Escala : 1/50

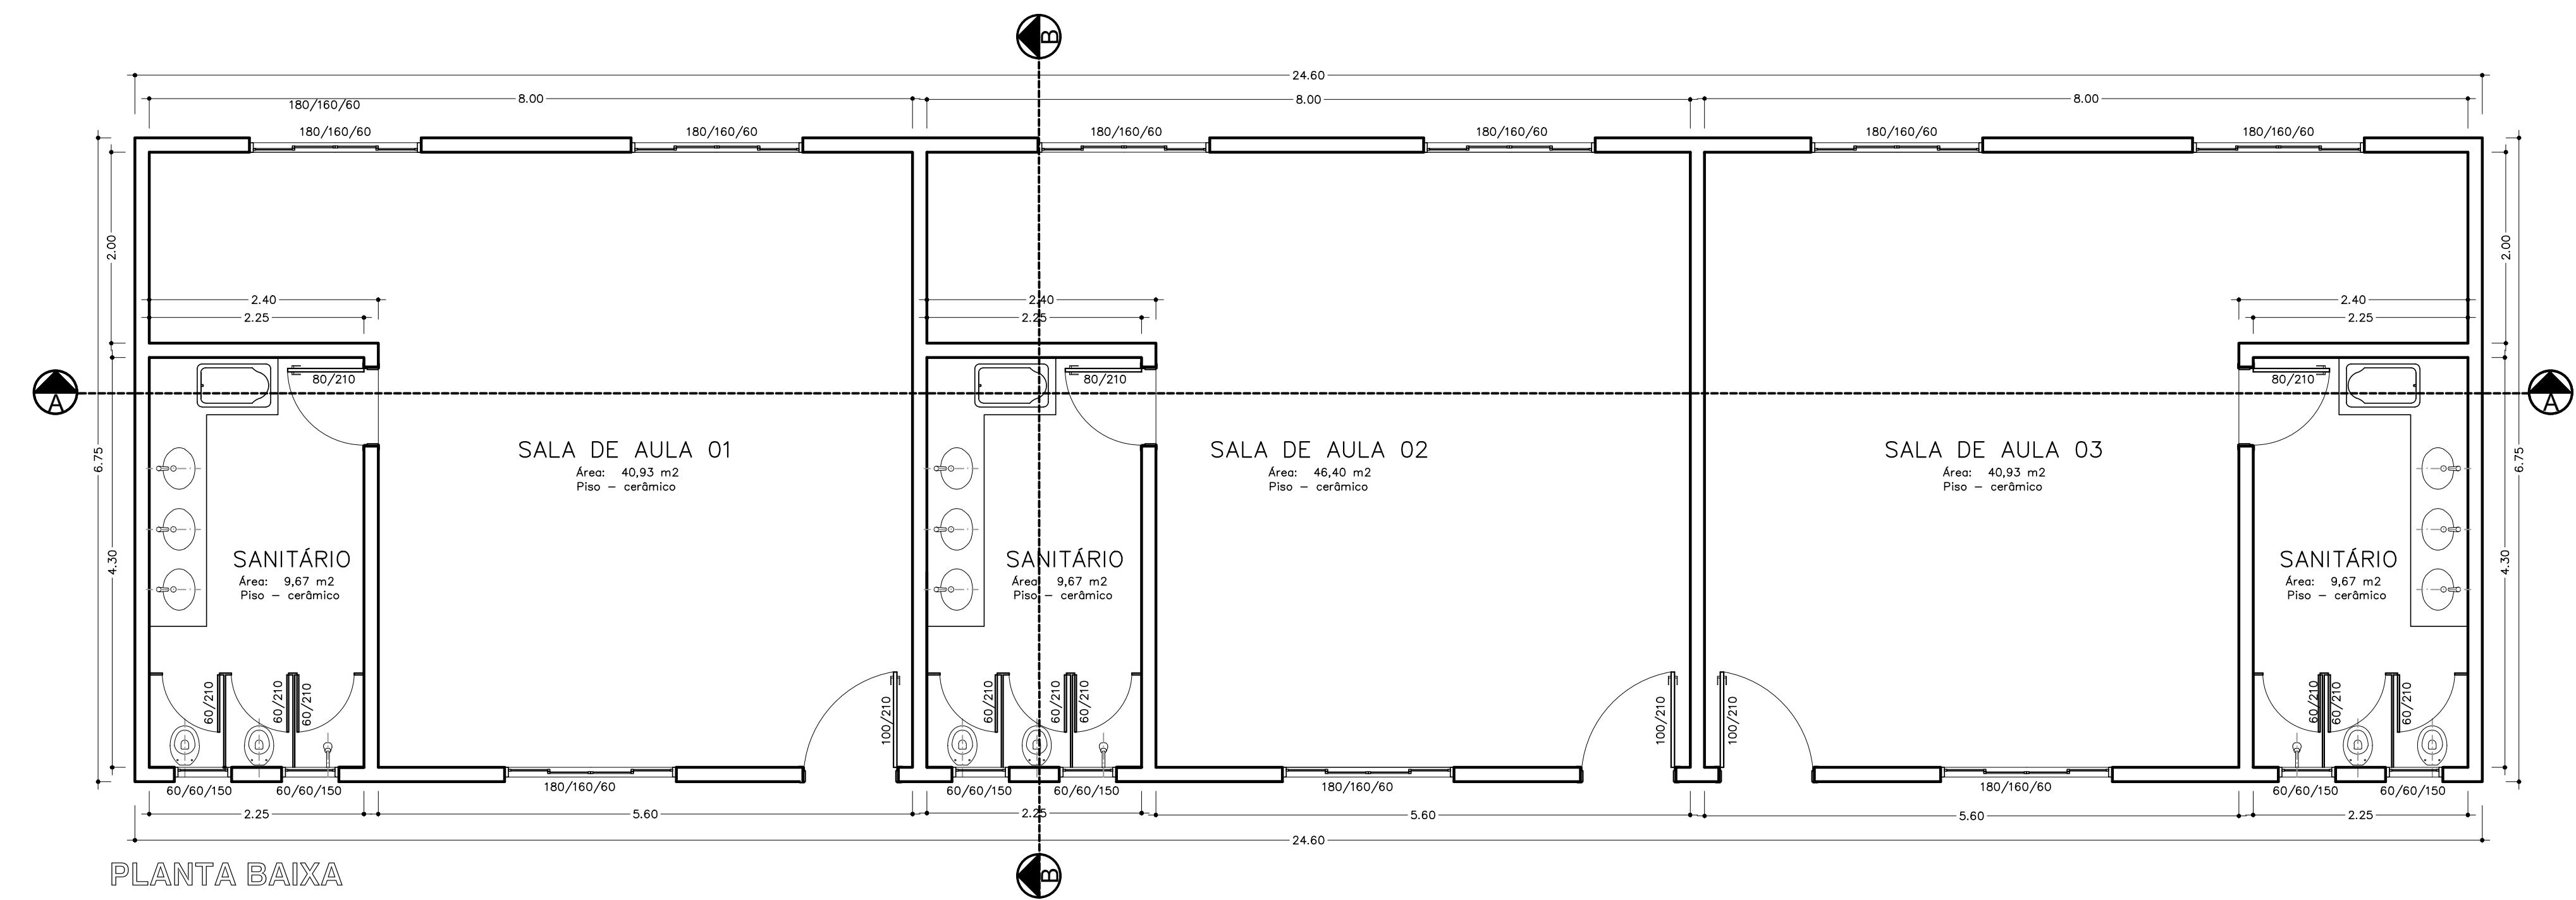

PLANTA BAIXA


Escala : 1/50

Área: 166,05 m²




SITUAÇÃO

Escala : 1/100

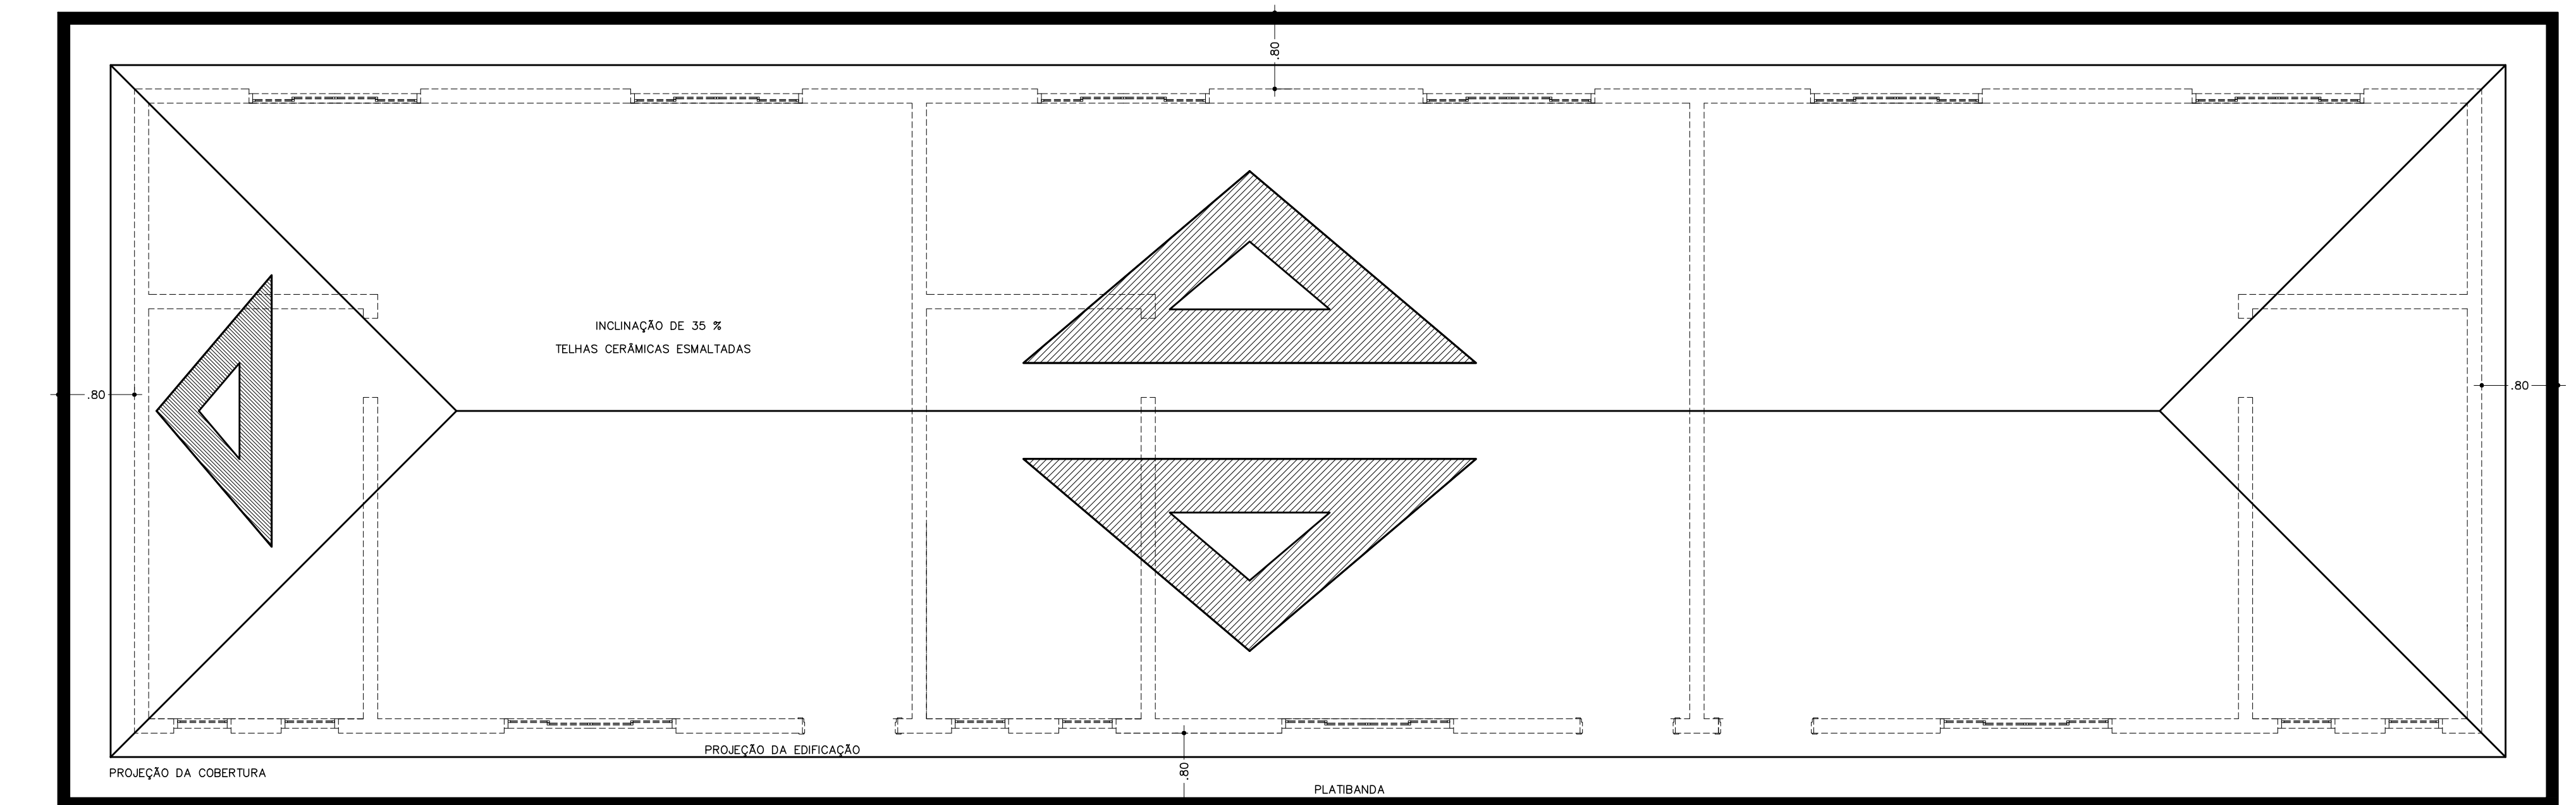

COBERTURA

Escala : 1/75

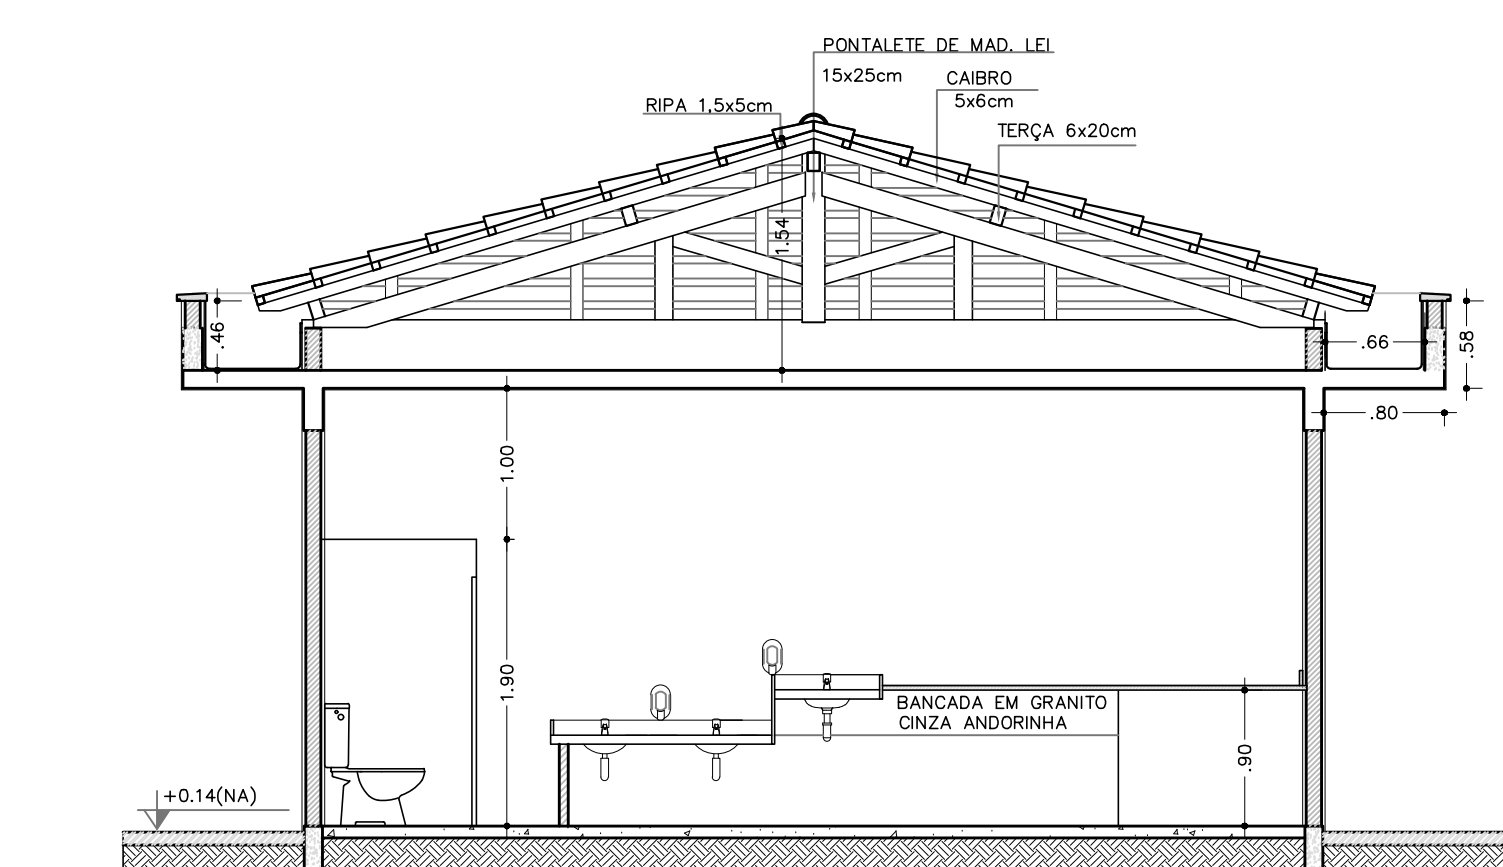

CORTE B-B

Escala : 1/50

PREFEITURA	
TÍTULO	MATERIAL
AMPLIAÇÃO DA CRECHE	ALVENARIA
PROPRIETÁRIO	
PREFEITURA MUNICIPAL DE WITMARSUM	
ENDEREÇO	
RUA 25 DE JULHO / CENTRO / WITMARSUM-SC	
PROJETO	REFERÊNCIA
ARQUITETÔNICO	LOCALIZAÇÃO / PLANTA BAIXA CORTES AA/BB / COBERTURA SITUAÇÃO
RESPONSÁVEL TÉCNICO	PREFEITURA MUNICIPAL DE WITMARSUM PROPRIETÁRIO
ÁREA CONSTRUIDA	ESCALA
166,05 m ²	INDICADA
	DESIGNO
	SOLIC
	DATA
	OUTUBRO/21
	FOLHA
	A-01