

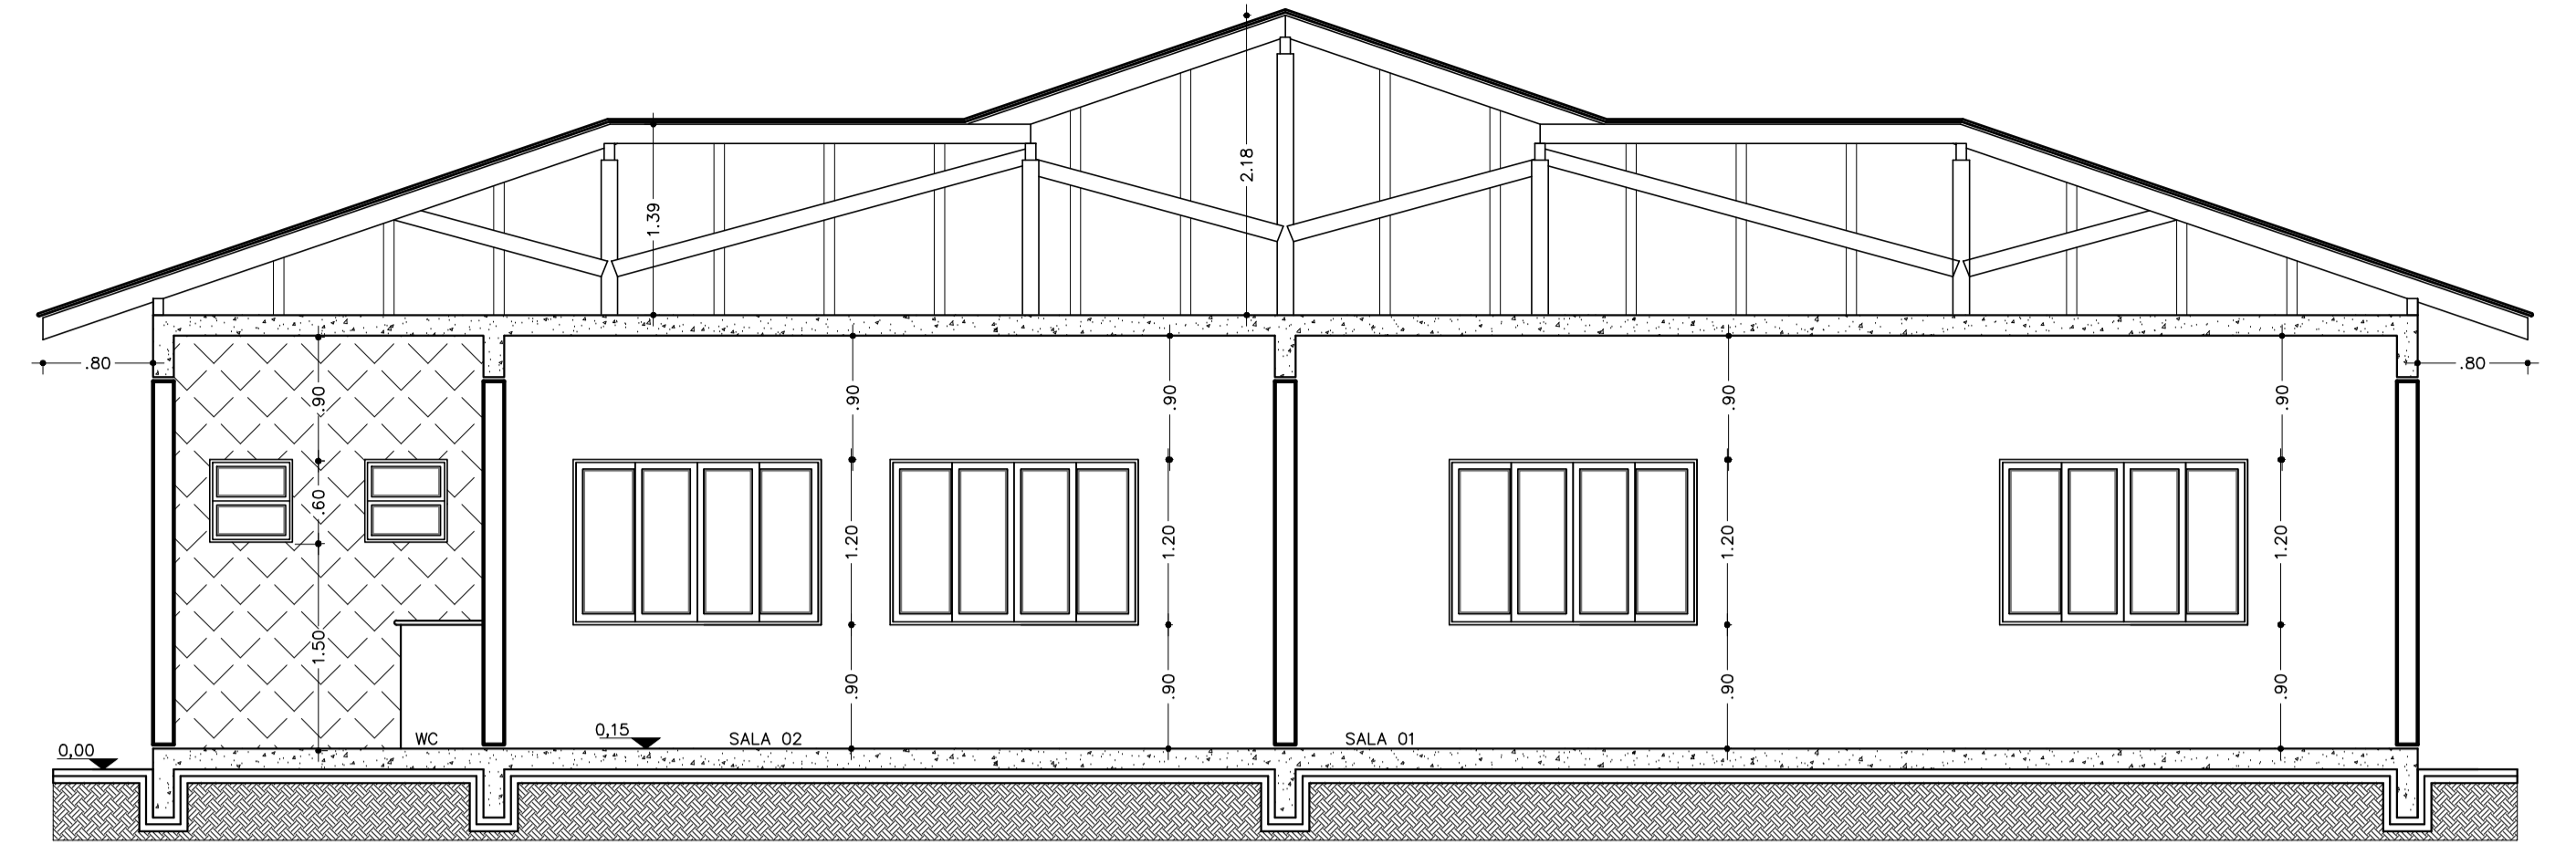



FACHADA
Escala : 1/50

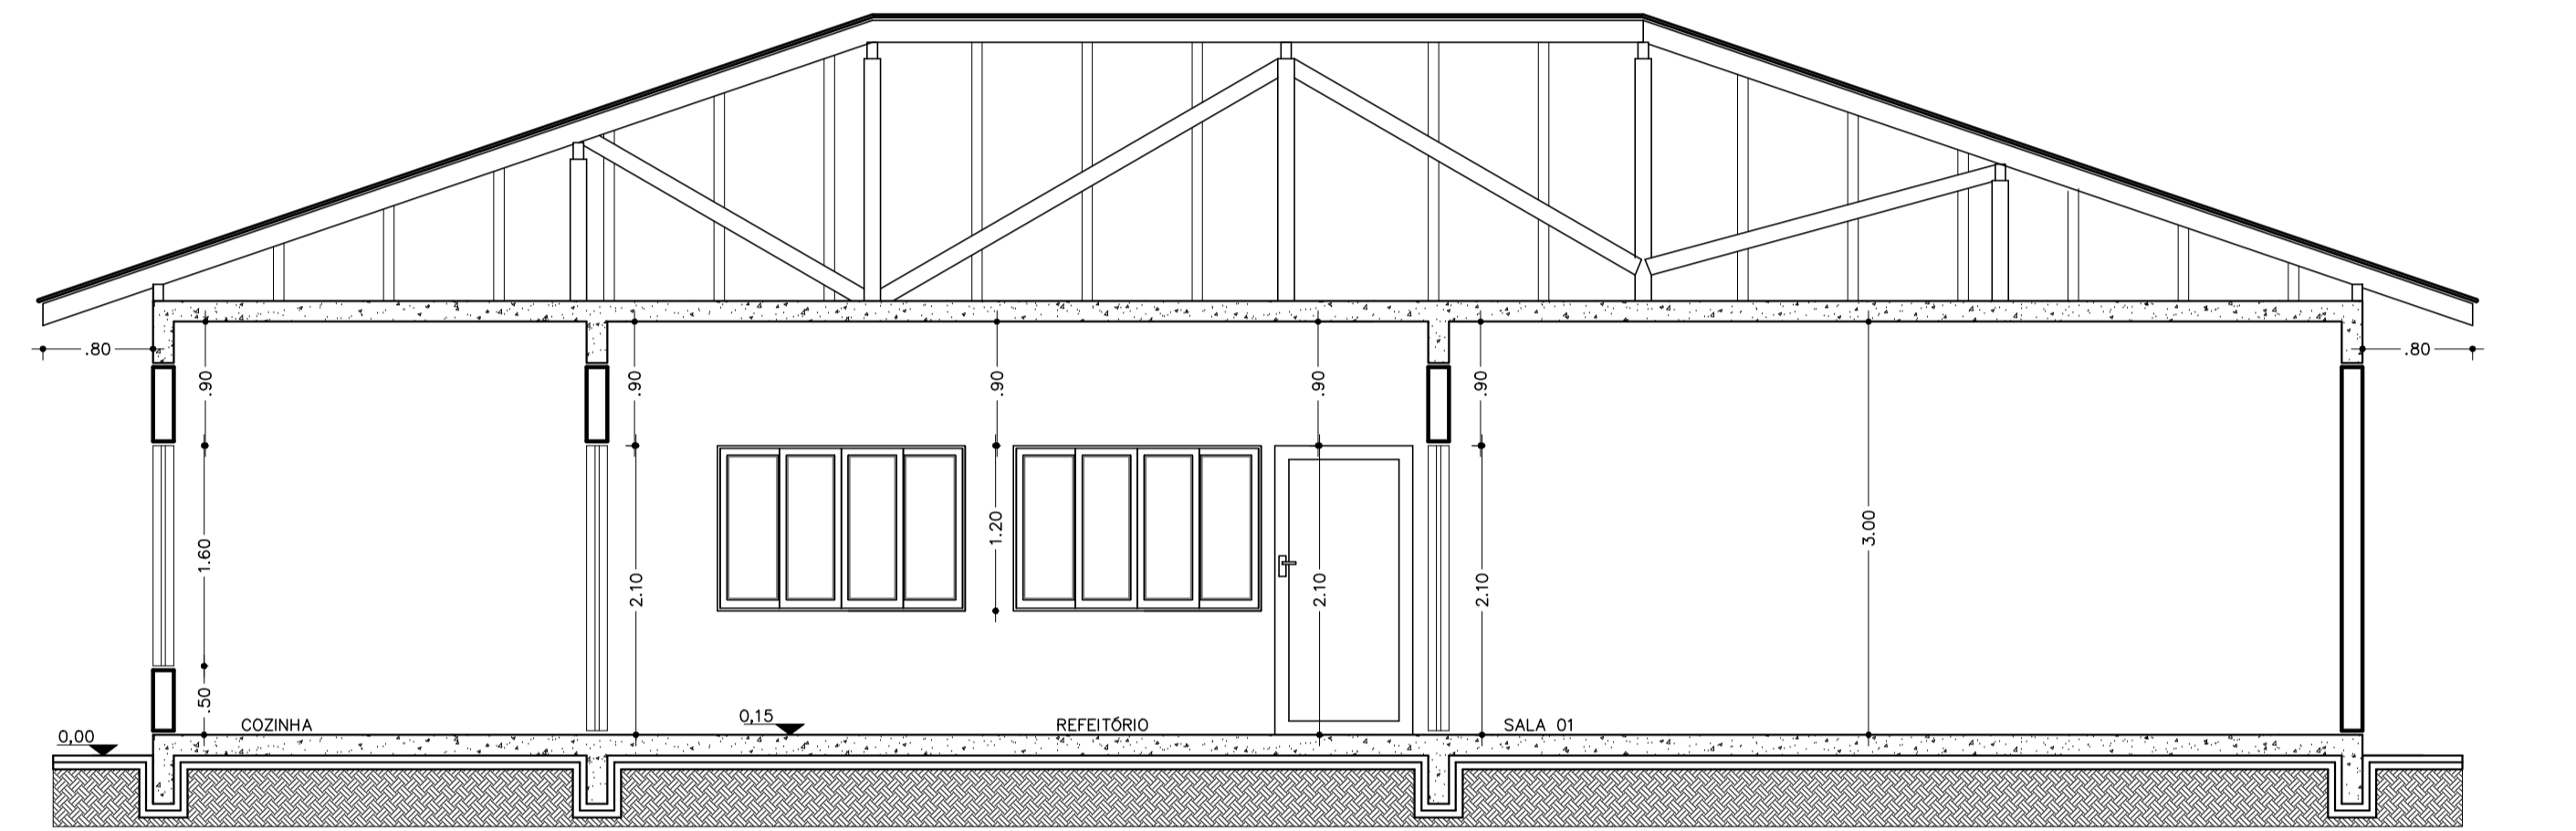

CORTE A-A
Escala : 1/50

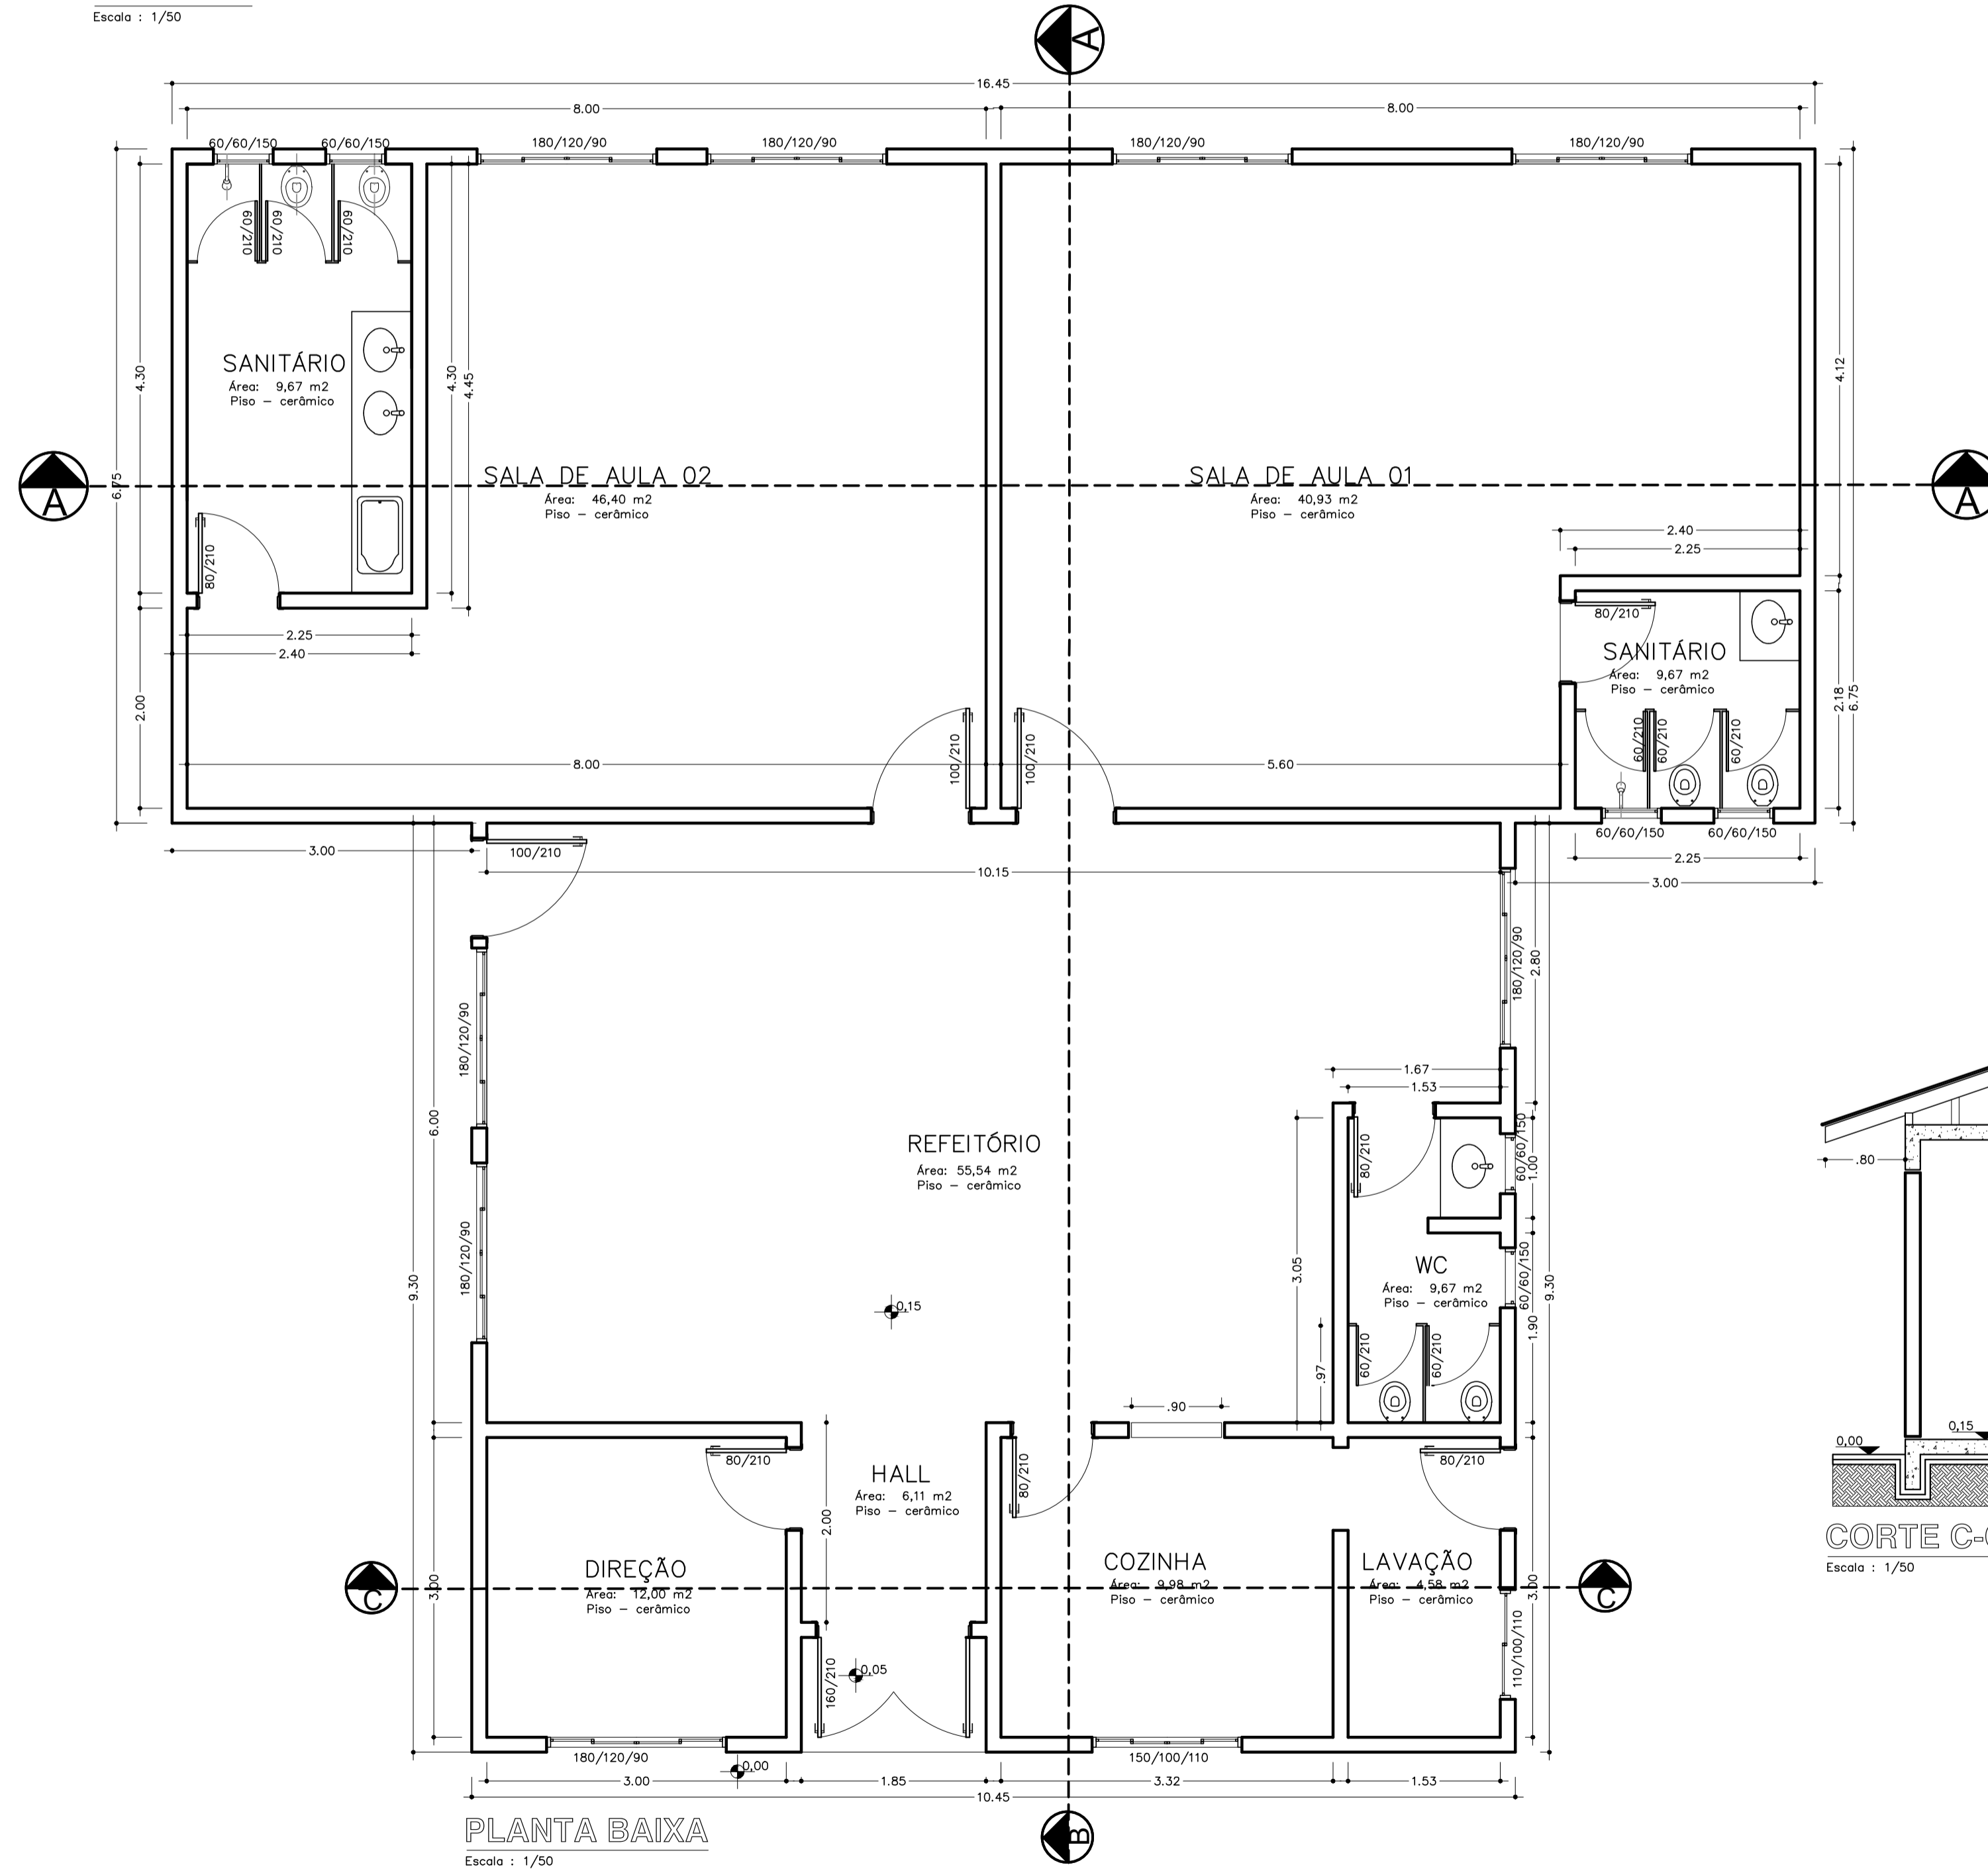

CORTE B-B
Escala : 1/50

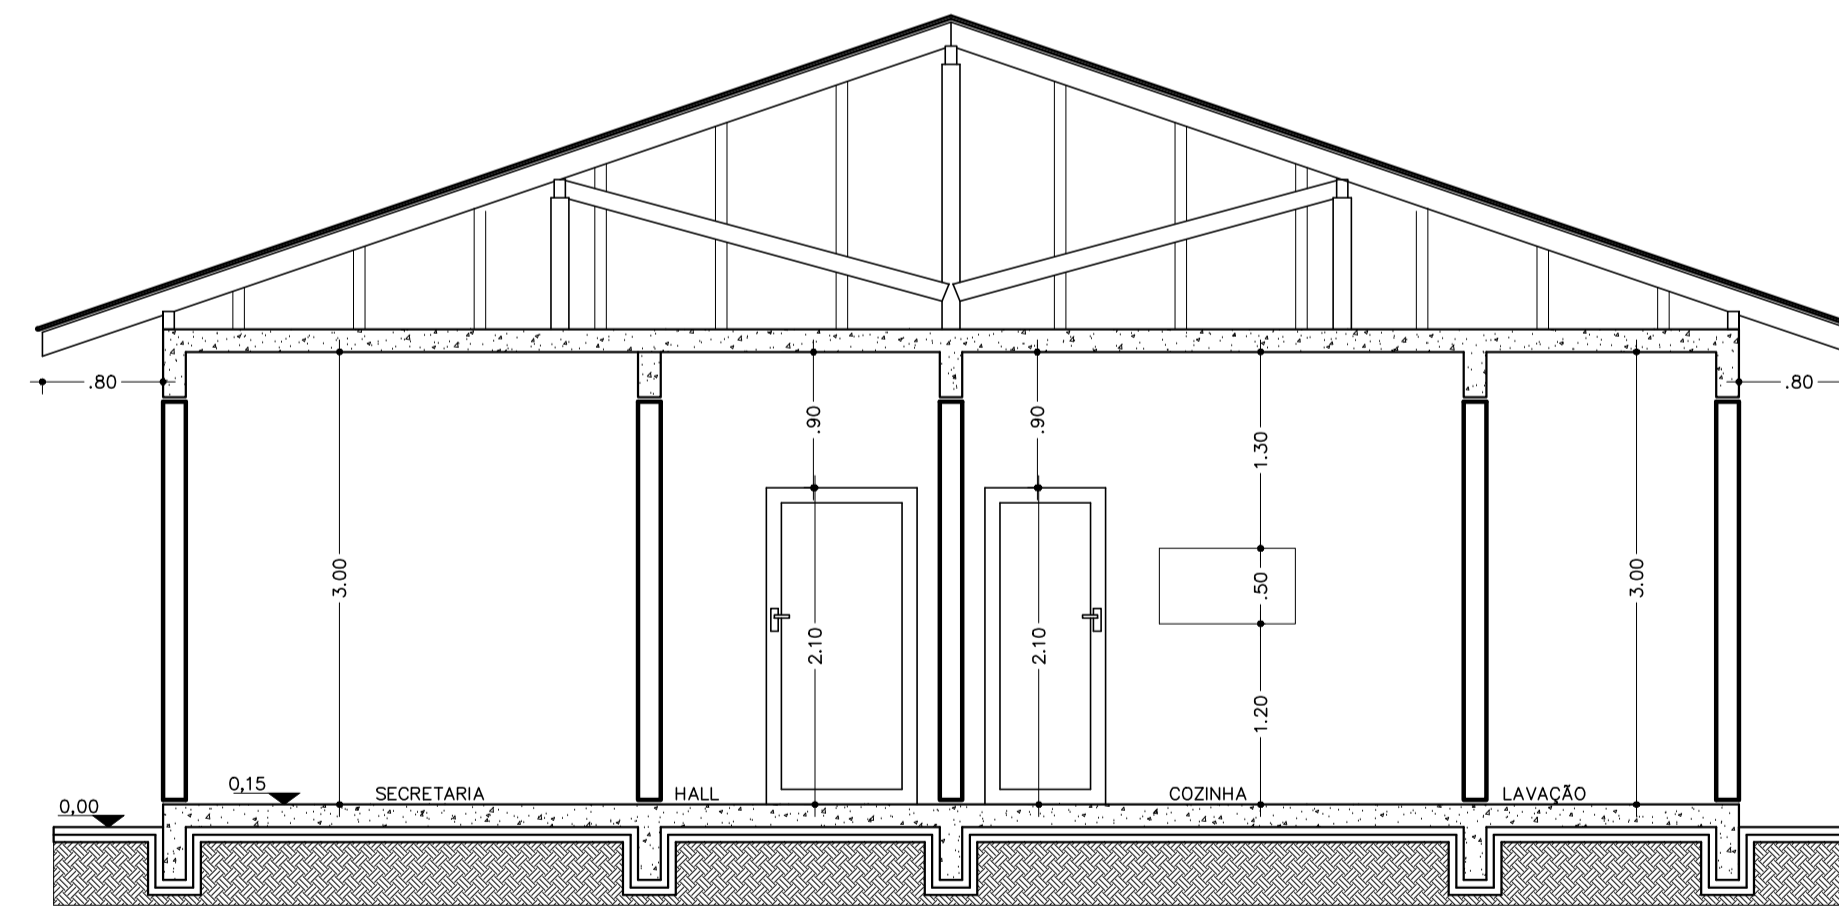

CORTE C-C
Escala : 1/50

PREFEITURA	
OBRA	MATERIAL
CRECHE DO MARRECO	ALVENARIA
PROPRIETÁRIO	
PREFEITURA MUNICIPAL DE WITMARSUM	
ENDEREÇO	
RODOVIA SC 3980 / MARRECO / WITMARSUN-SC	
PROJETO	REFERÊNCIA
ARQUITETÔNICO	PLANTA BAIXA / FACHADA CORTES AA/BB/CC
RESPONSÁVEL TÉCNICO	PROPRIETÁRIO
	PREFEITURA MUNICIPAL DE WITMARSUM PROPRIETÁRIO
ÁREA CONSTRUÍDA	ESCALA
208,22 m ²	INDICADA
	DESENHO
	SOLRAC
	DATA
	MARÇO/2022
	FOLHA
	A-01