

PLANTA BAIXA
 ÁREA EDIFICAÇÃO: 57,36m²
 ÁREA EXTERNA: 31,97m²
 ÁREA TOTAL: 89,33m²
 Esc: 1/50

LEGENDA

	Parede em alvenaria de tijolos e=17cm
	Parede em alvenaria de tijolos e=12cm

Lista de Janelas

ID	Qua...	Tamanho L x A	Altur...	Modelo	Material
J1	1	0,70x1,00	1,70	BASCULANTE	ALUMÍNIO E VIDRO
J2	2	0,60x1,20	1,50	BASCULANTE	ALUMÍNIO E VIDRO
J3	2	1,20x1,50	1,20	BASCULANTE	ALUMÍNIO E VIDRO
J4	1	1,50x1,60	1,10	BASCULANTE	ALUMÍNIO E VIDRO
V1	2	0,20x0,10	0,80	VENEZIANA	ALUMÍNIO


Lista Portas

ID	Qua...	Tamanho L x A	Tipo	Modelo	Material
P1	3	0,90x2,70	Porta	1 FOLHA DE ABRIR C/ BANDEIRA MÁXIMO AR	ALUMÍNIO E VIDRO
P2	3	0,90x2,10	Porta	1 FOLHA DE ABRIR	ALUMÍNIO
P3	4	0,80x1,90	Porta	1 FOLHA DE ABRIR	ALUMÍNIO
P4	1	0,90x2,10	Porta	1 FOLHA DE ABRIR	MADEIRA COMPENSADA
P5	1	1,00x1,00	Porta	2 FOLHAS DE ABRIR	GRADE DE FERRO


TABELA DE REVESTIMENTOS

Ambiente	Piso	Parede	Této
Calçada	Cerâmico Antiderrapante PEI-5 / Cor Cinza		
Rampa	Cerâmico Antiderrapante PEI-5 / Cor Cinza		
Depósito	Cerâmico Acetinado Fosco PEI-5 / Cor Cinza	Pintura Acrílica Cor Branca	Forro de PVC *
Vestário Fem.	Cerâmico Antiderrapante PEI-5 / Cor Cinza	Azulejo	Forro de PVC *
WC PCD Unisex	Cerâmico Antiderrapante PEI-5 / Cor Cinza	Azulejo	Forro de PVC *
Vestário Masc.	Cerâmico Antiderrapante PEI-5 / Cor Cinza	Azulejo	Forro de PVC *
Administração	Cerâmico Acetinado Polido PEI-5 / Cor Cinza	Pintura Acrílica Cor Branca	Forro de PVC *
Lavanderia	Cerâmico Acetinado Fosco PEI-5 / Cor Cinza	Azulejo	Forro de PVC *
Copa/Ref.	Cerâmico Acetinado Fosco PEI-5 / Cor Cinza	Azulejo	Forro de PVC *


*Não Propagante à Chamas

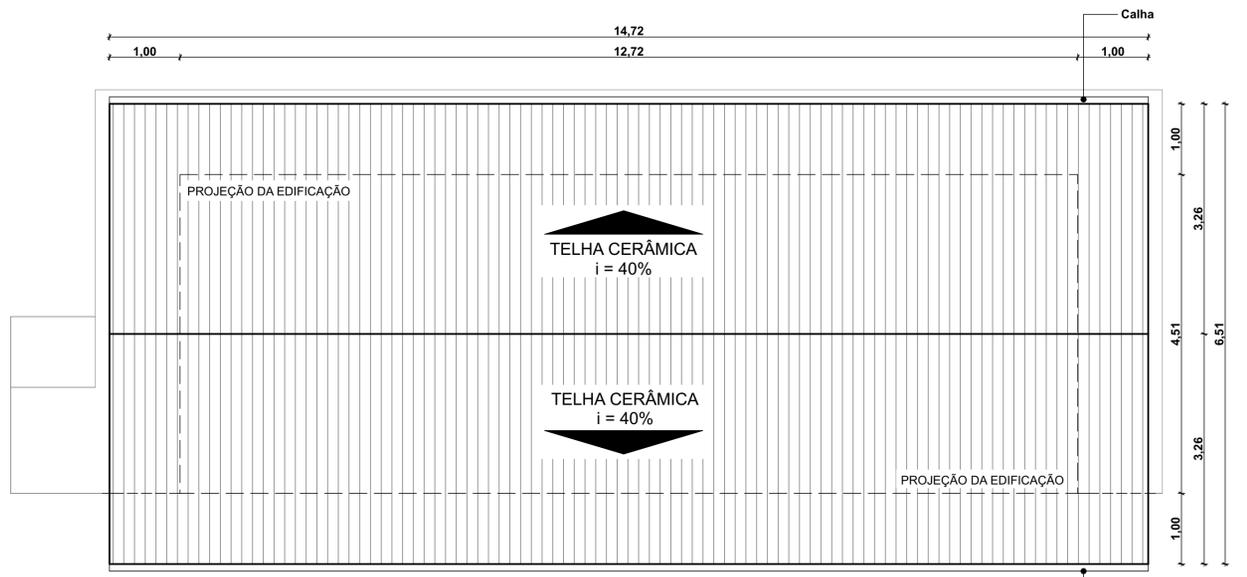

COBERTURA
Esc: 1/50

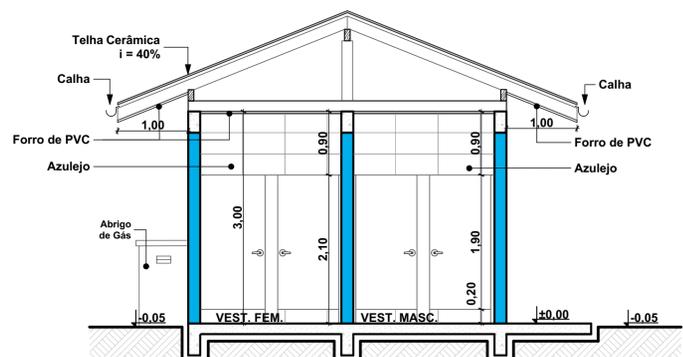

CORTE AA
ESCALA: 1/50

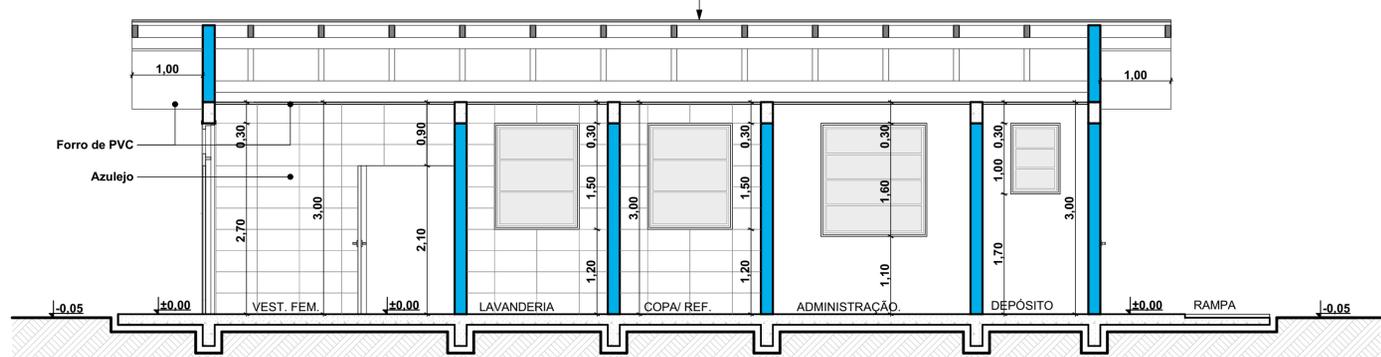

CORTE BB
ESCALA: 1/50

CARIMBOS E APROVAÇÕES:

PROJETO - RESPONSÁVEL TÉCNICO:	EXECUÇÃO - RESPONSÁVEL TÉCNICO:	ASSINATURA - PROPRIETÁRIO: (REPRESENTANTE)

REVISÃO	DATA	ALTERAÇÕES

PROJETO ARQUITETÔNICO

RUA: XV DE NOVEMBRO, Nº 737
 CEP: 89160-015 -CENTRO
 RIO DO SUL/SC
 FONE/FAX: (47) 3531-4242
 E-mail: amavi@amavi.org.br
 http://www.amavi.org.br

OBRA: POSTO DE REFRIGERAÇÃO DE LEITE - **BLOCO ADMINISTRATIVO**

PROPRIETÁRIO: PREFEITURA MUNICIPAL DE WITMARSUM

ENDEREÇO: Estrada Geral Waldheim, S/N - LOCALIDADE WALDHEIM - WITMARSUM/SC

CONTEÚDO: -PLANTA BAIXA
 -COBERTURA
 -CORTE AA
 -CORTE BB
 -TABELA DE REVESTIMENTOS
 -LISTA DE ESQUADRIAS

DESENHO: LARISSA/CAROLINA

ÁREA EDIFICAÇÃO: 57,36m²
ÁREA EXTERNA: 31,97m²
ÁREA TOTAL: 89,33m²

ESCALA: INDICADA
DATA: 13/03/2019

FOLHA:
ARQ
05/10

TODOS OS DIREITOS RESERVADOS. PROIBIDA A REPRODUÇÃO PARCIAL OU TOTAL.
 DESENHO VÁLIDO SOMENTE ASSINADO PELO RESPONSÁVEL DO PROJETO.