

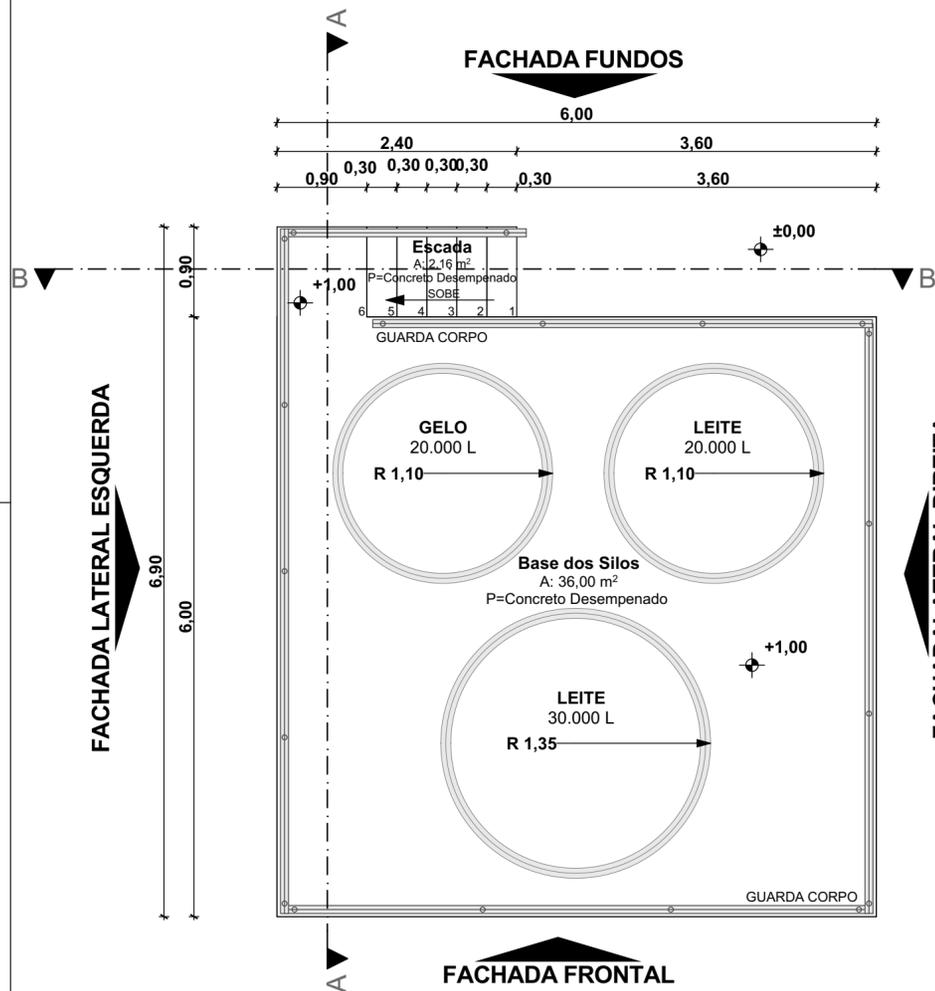


SILO ESTOCAGEM LEITE

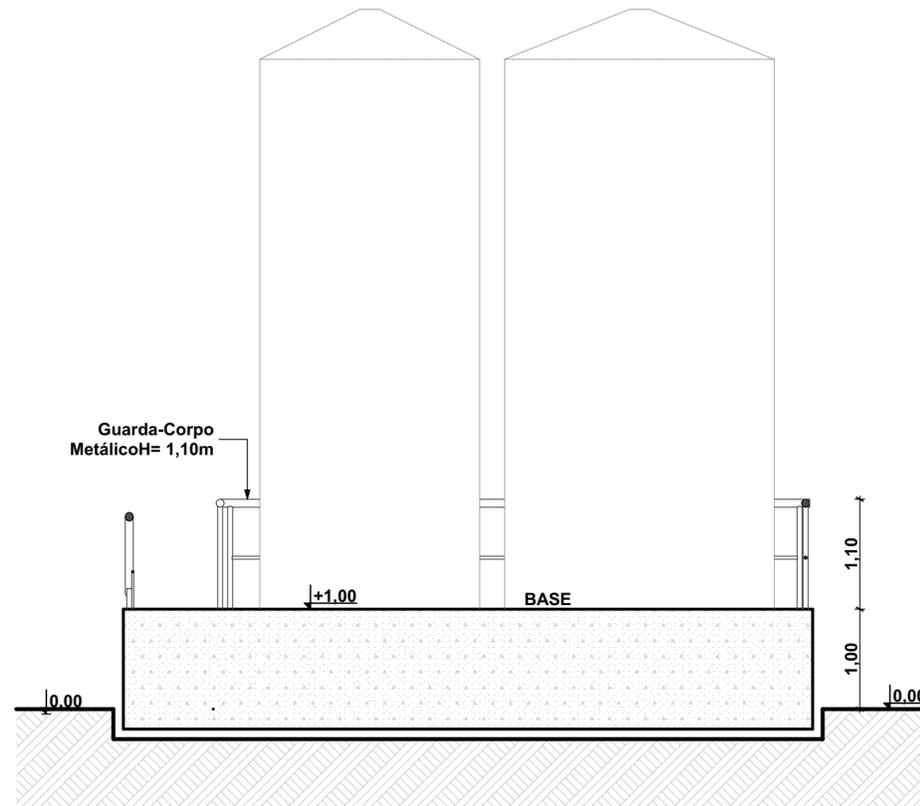


PLANTA BAIXA

AREA: 38,16m²
Esc: 1/50

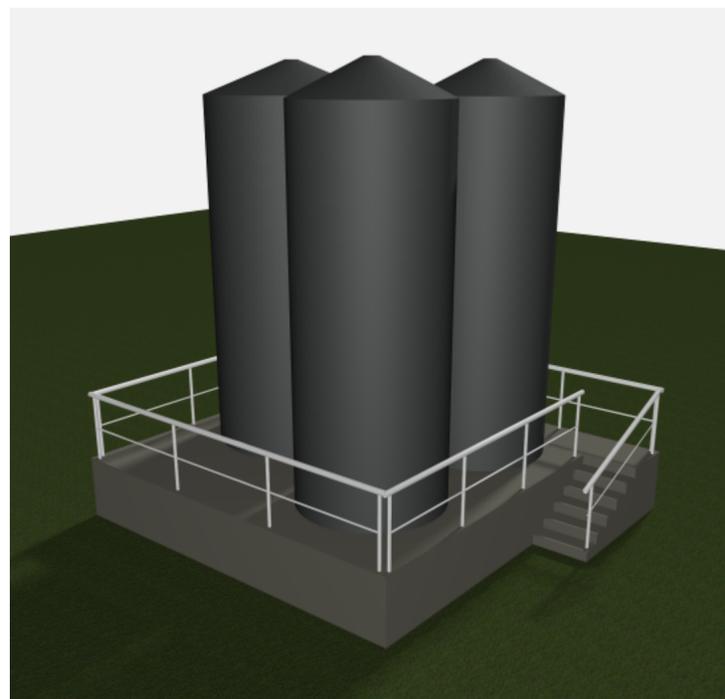

CORTE AA

ESCALA: 1/50

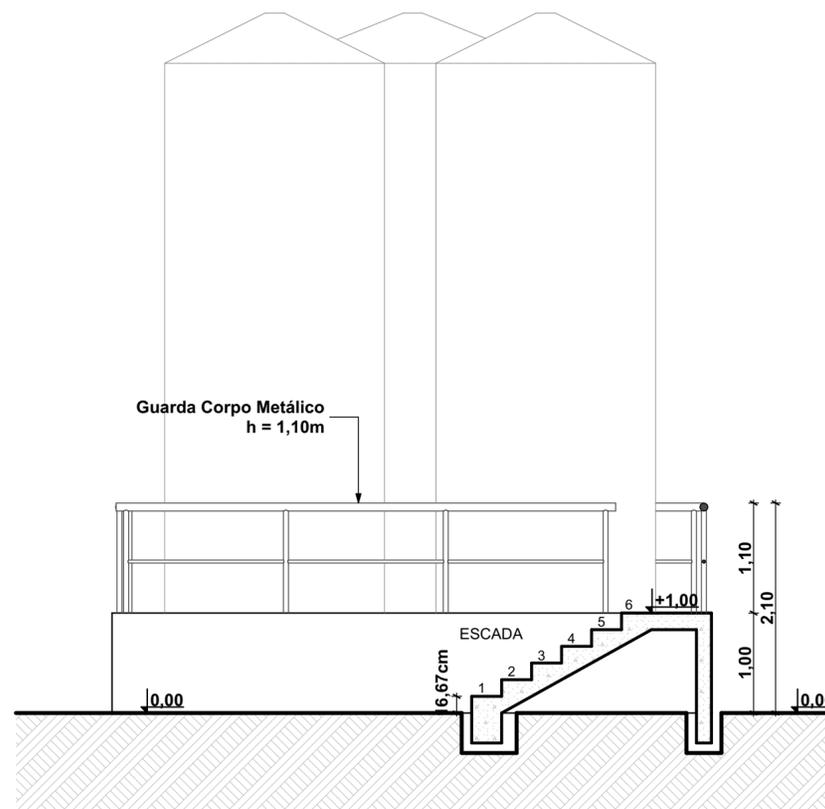

CORTE BB

ESCALA: 1/50

CARIMBOS E APROVAÇÕES:

PROJETO - RESPONSÁVEL TÉCNICO:	EXECUÇÃO - RESPONSÁVEL TÉCNICO:	ASSINATURA - PROPRIETÁRIO: (REPRESENTANTE)

REVISÃO	DATA	ALTERAÇÕES

PROJETO ARQUITETÔNICO



RUA: XV DE NOVEMBRO, Nº 737
CEP: 89160-015 -CENTRO
RIO DO SUL/SC
FONE/FAX: (47) 3531-4242
E-mail: amavi@amavi.org.br
http://www.amavi.org.br

OBRA: POSTO DE REFRIGERAÇÃO DE LEITE -
SILO ESTOCAGEM LEITE

PROPRIETÁRIO: PREFEITURA MUNICIPAL DE WITMARSUM

ENDEREÇO: Estrada Geral Waldheim, S/N - LOCALIDADE WALDHEIM - WITMARSUM/SC

CONTEÚDO: DESENHO: LARISSA/CAROLINA

-PLANTA BAIXA
-CORTE AA
-CORTE BB
-3D

ÁREA TOTAL EDIFICAÇÃO: 38,16m²
ESCALA: INDICADA
FOLHA: ARQ

DATA: 13/03/2019
FOLHA: 07/10

TODOS OS DIREITOS RESERVADOS. PROIBIDA A REPRODUÇÃO PARCIAL OU TOTAL.
DESENHO VÁLIDO SOMENTE ASSINADO PELO RESPONSÁVEL DO PROJETO.