
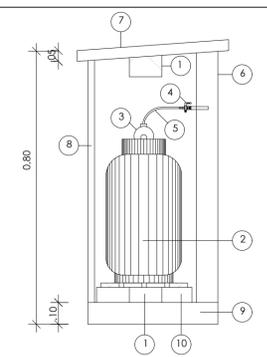


**ABRIGO PARA - GLP 2 x 13kg**

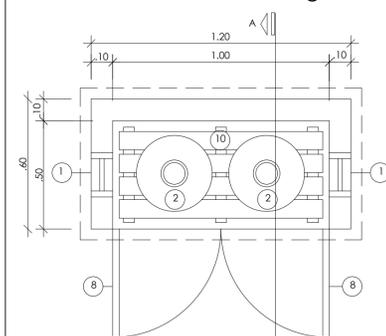


**PLANTA BAIXA**  
ESC. 1/20

**CORTE A-A**  
ESC. 1/20





**LEGENDA**

01	ABERTURA PARA VENTILAÇÃO 15X10 cm. COM TELA QUEBRA-CHAMAS. MALHA MÍNIMA DE 2,0. MÁXIMO 5,0 mm.
02	BOTIJÃO COM 13 kg DE GLP.
03	VÁLVULA DE ESTÁGIO ÚNICO-0,02 A 0,03 kg/cm2.
04	REGISTRO DE FECHO RÁPIDO.
05	MANGUEIRA FLEXÍVEL.
06	PAREDE DE ALVENARIA OU CONCRETO.
07	TETO DE CONCRETO MACIÇO.
08	PORTA DE ALUMÍNIO COM VENEZIANA DE 8 mm ENTRE PLACAS.
09	PISO DE CONCRETO MACIÇO.
10	ESTRADO DE MADEIRA.

**FACHADA**  
ESC. 1/20

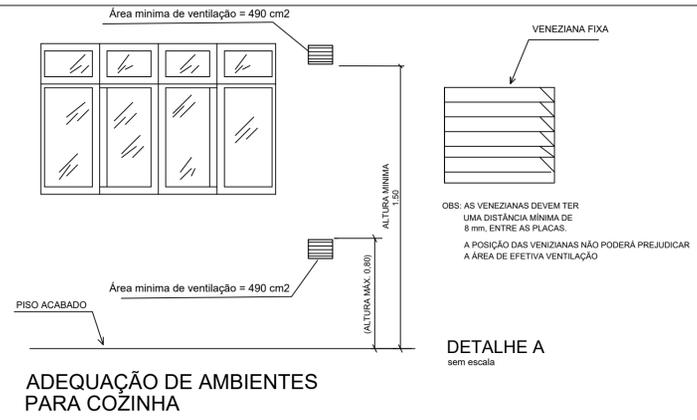

**ALTURAS DOS SISTEMA DE ALARME**

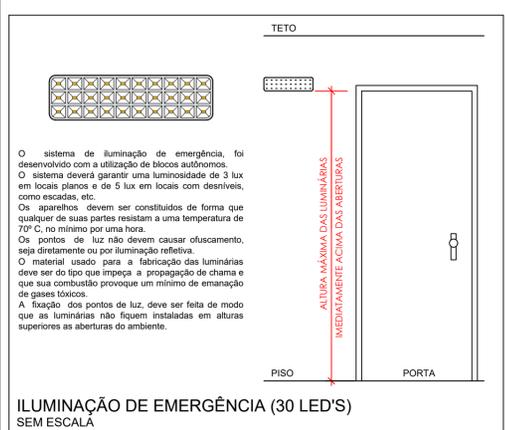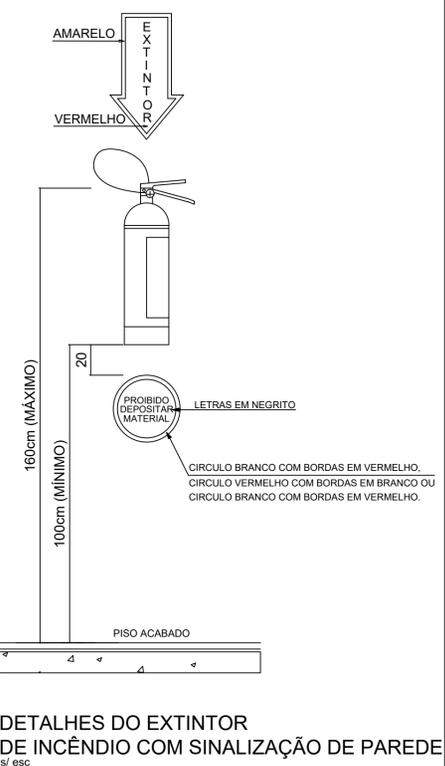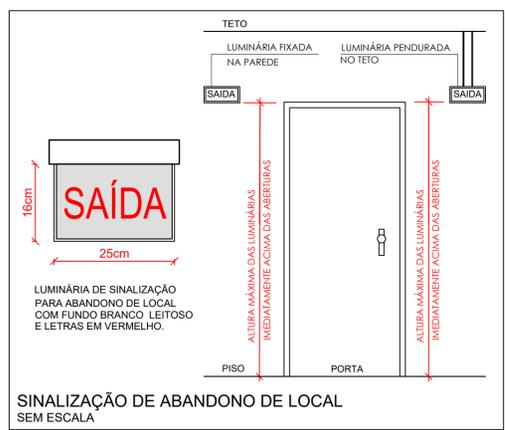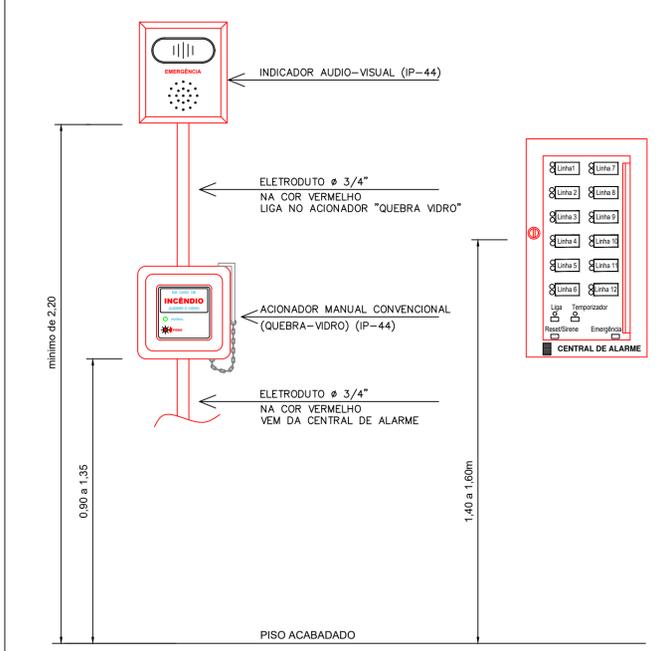

**CARIMBOS E APROVAÇÕES:**

PROJETO - RESPONSÁVEL TÉCNICO:	EXECUÇÃO - RESPONSÁVEL TÉCNICO:	ASSINATURA - PROPRIETÁRIO. (REPRESENTANTE)
REVISÃO	DATA	ALTERAÇÕES

**PROJETO PREVENTIVO**

**AMAVI**  
ASSOCIAÇÃO DOS MUNICÍPIOS DO ALTO VALE DO ITAJAI

RUA: XV DE NOVEMBRO, Nº 737  
CEP: 89160-015 -CENTRO  
RIO DO SUL/SC  
FONE/FAX: (47) 3531-4242  
E-mail: amavi@amavi.org.br  
http://www.amavi.org.br

**OBRAS:**  
**ESCOLA MUNICIPAL NOSSA SENHORA DAS GRAÇAS**

**PROPRIETÁRIO:** PREFEITURA MUNICIPAL DE WITMARSUM

**ENDEREÇO:** RUA 7 DE SETEMBRO - CENTRO - WITMASUM/SC

**CONTEÚDO:** DETALHES

**DESENHO:** LUCIANO RICARDO KRUGER

**ÁREA:** 1.244,38 M<sup>2</sup>

**ESCALA:** 1/100

**DATA:** 28/07/2020

**FOLHA:** PRE 05

TODOS OS DIREITOS RESERVADOS. PROIBIDA A REPRODUÇÃO PARCIAL OU TOTAL. DESENHO VÁLIDO SOMENTE ASSINADO PELO RESPONSÁVEL DO PROJETO.