




**ELEVAÇÃO PRINCIPAL**  
Escala : 1/75

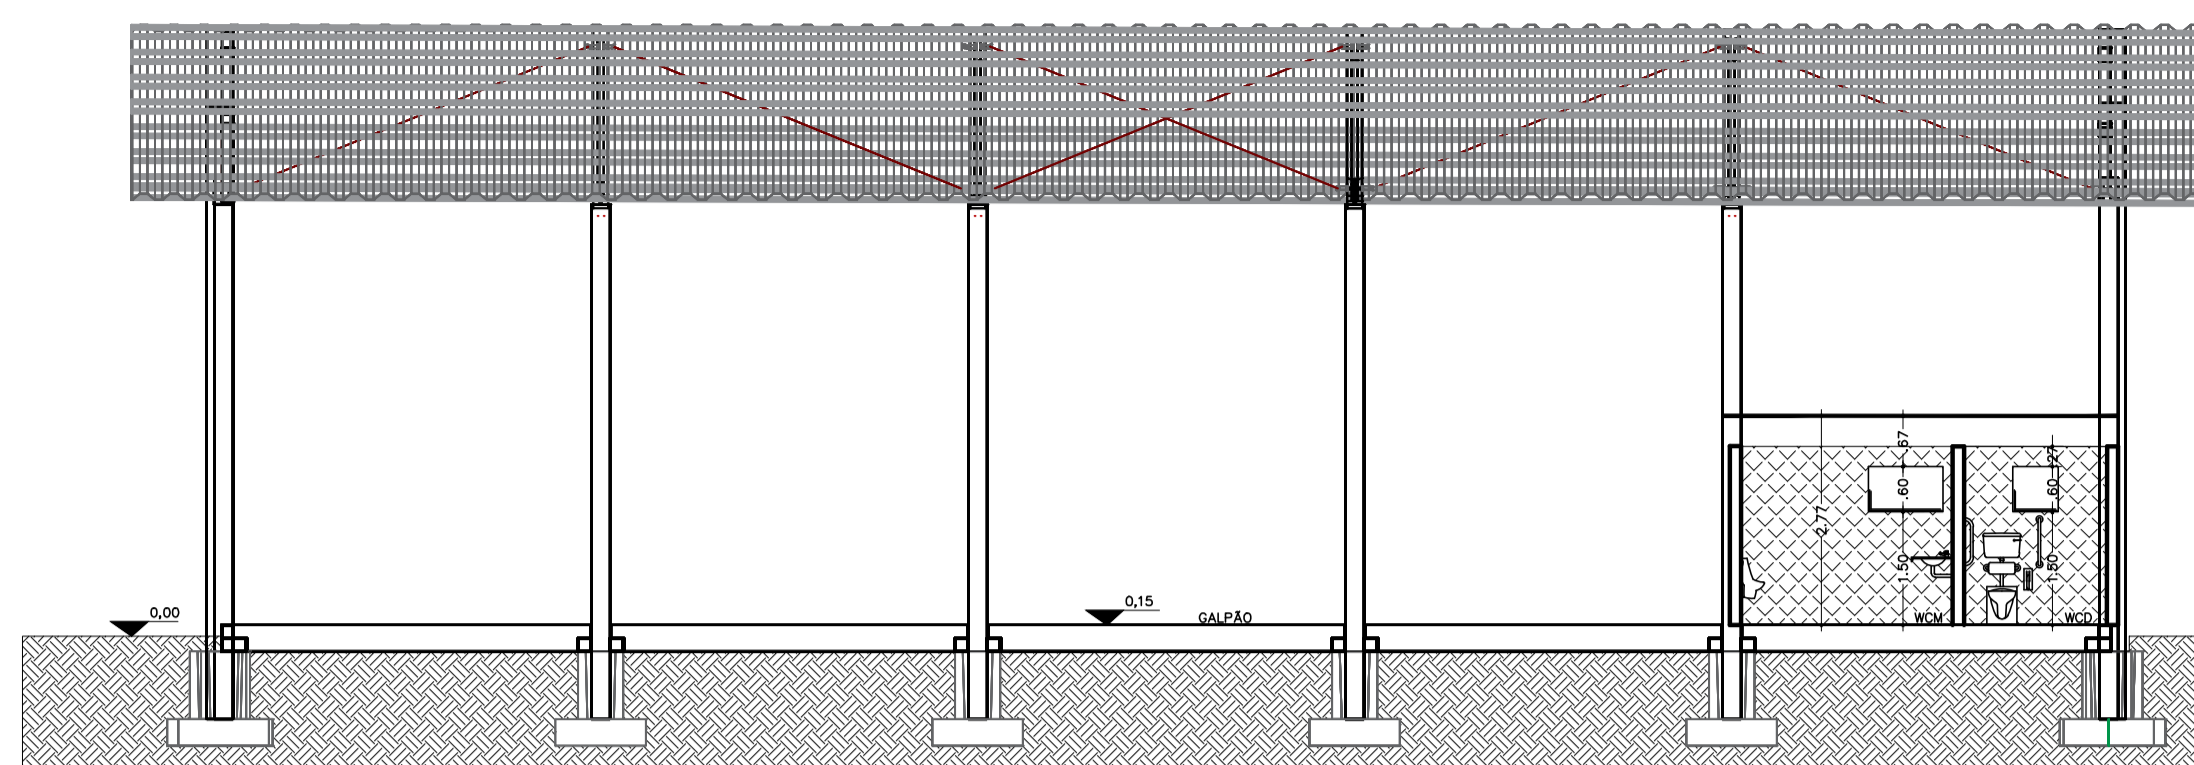


**CORTE A-A**  
Escala : 1/75

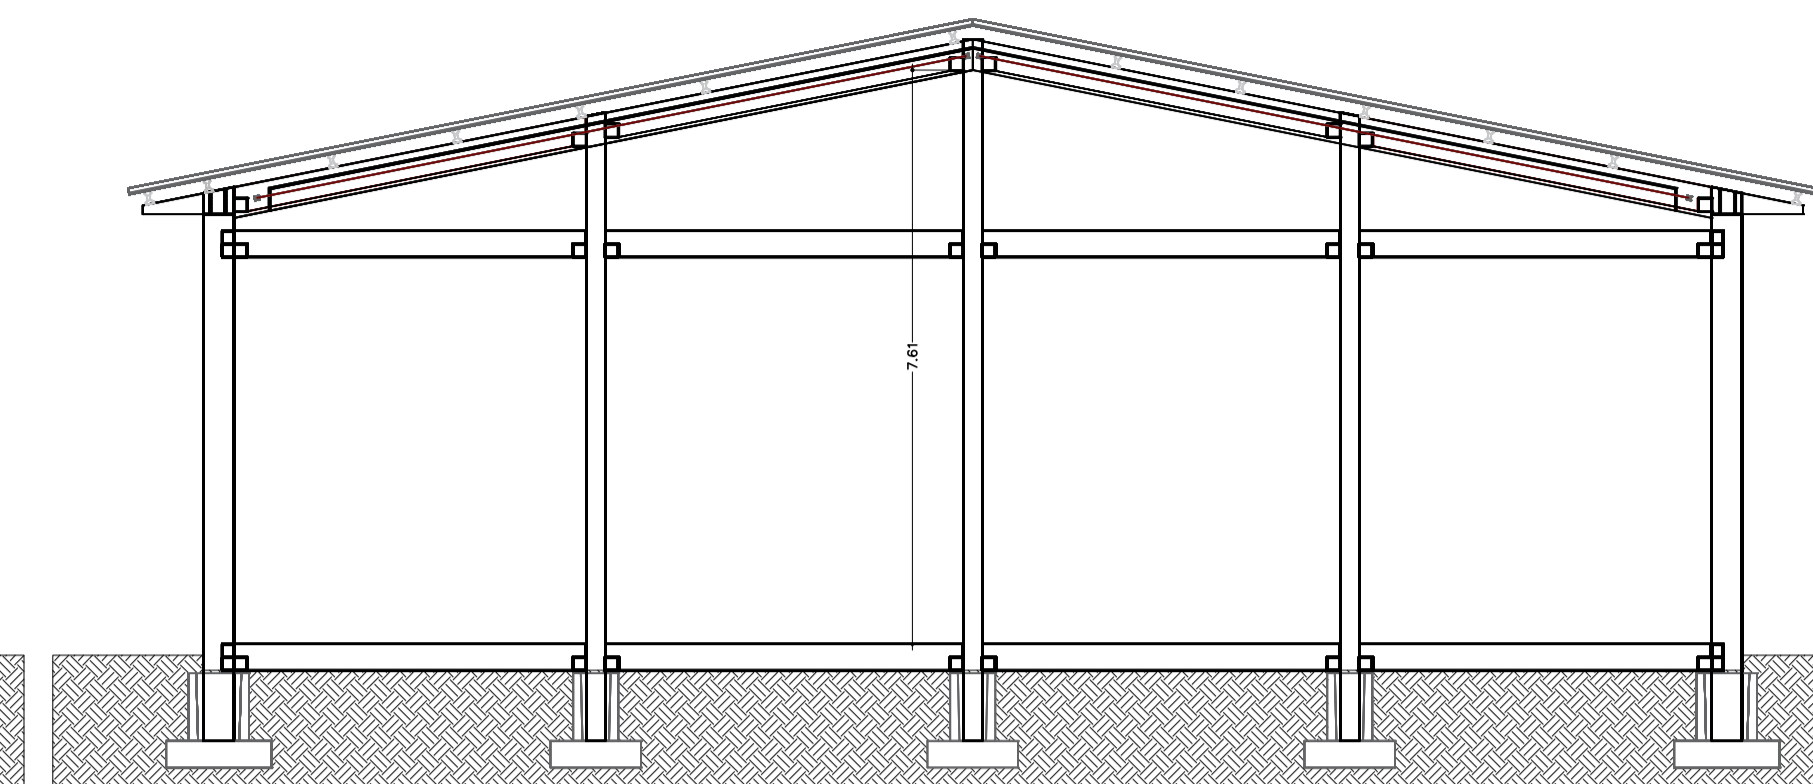


**CORTE C-C**  
Escala : 1/75

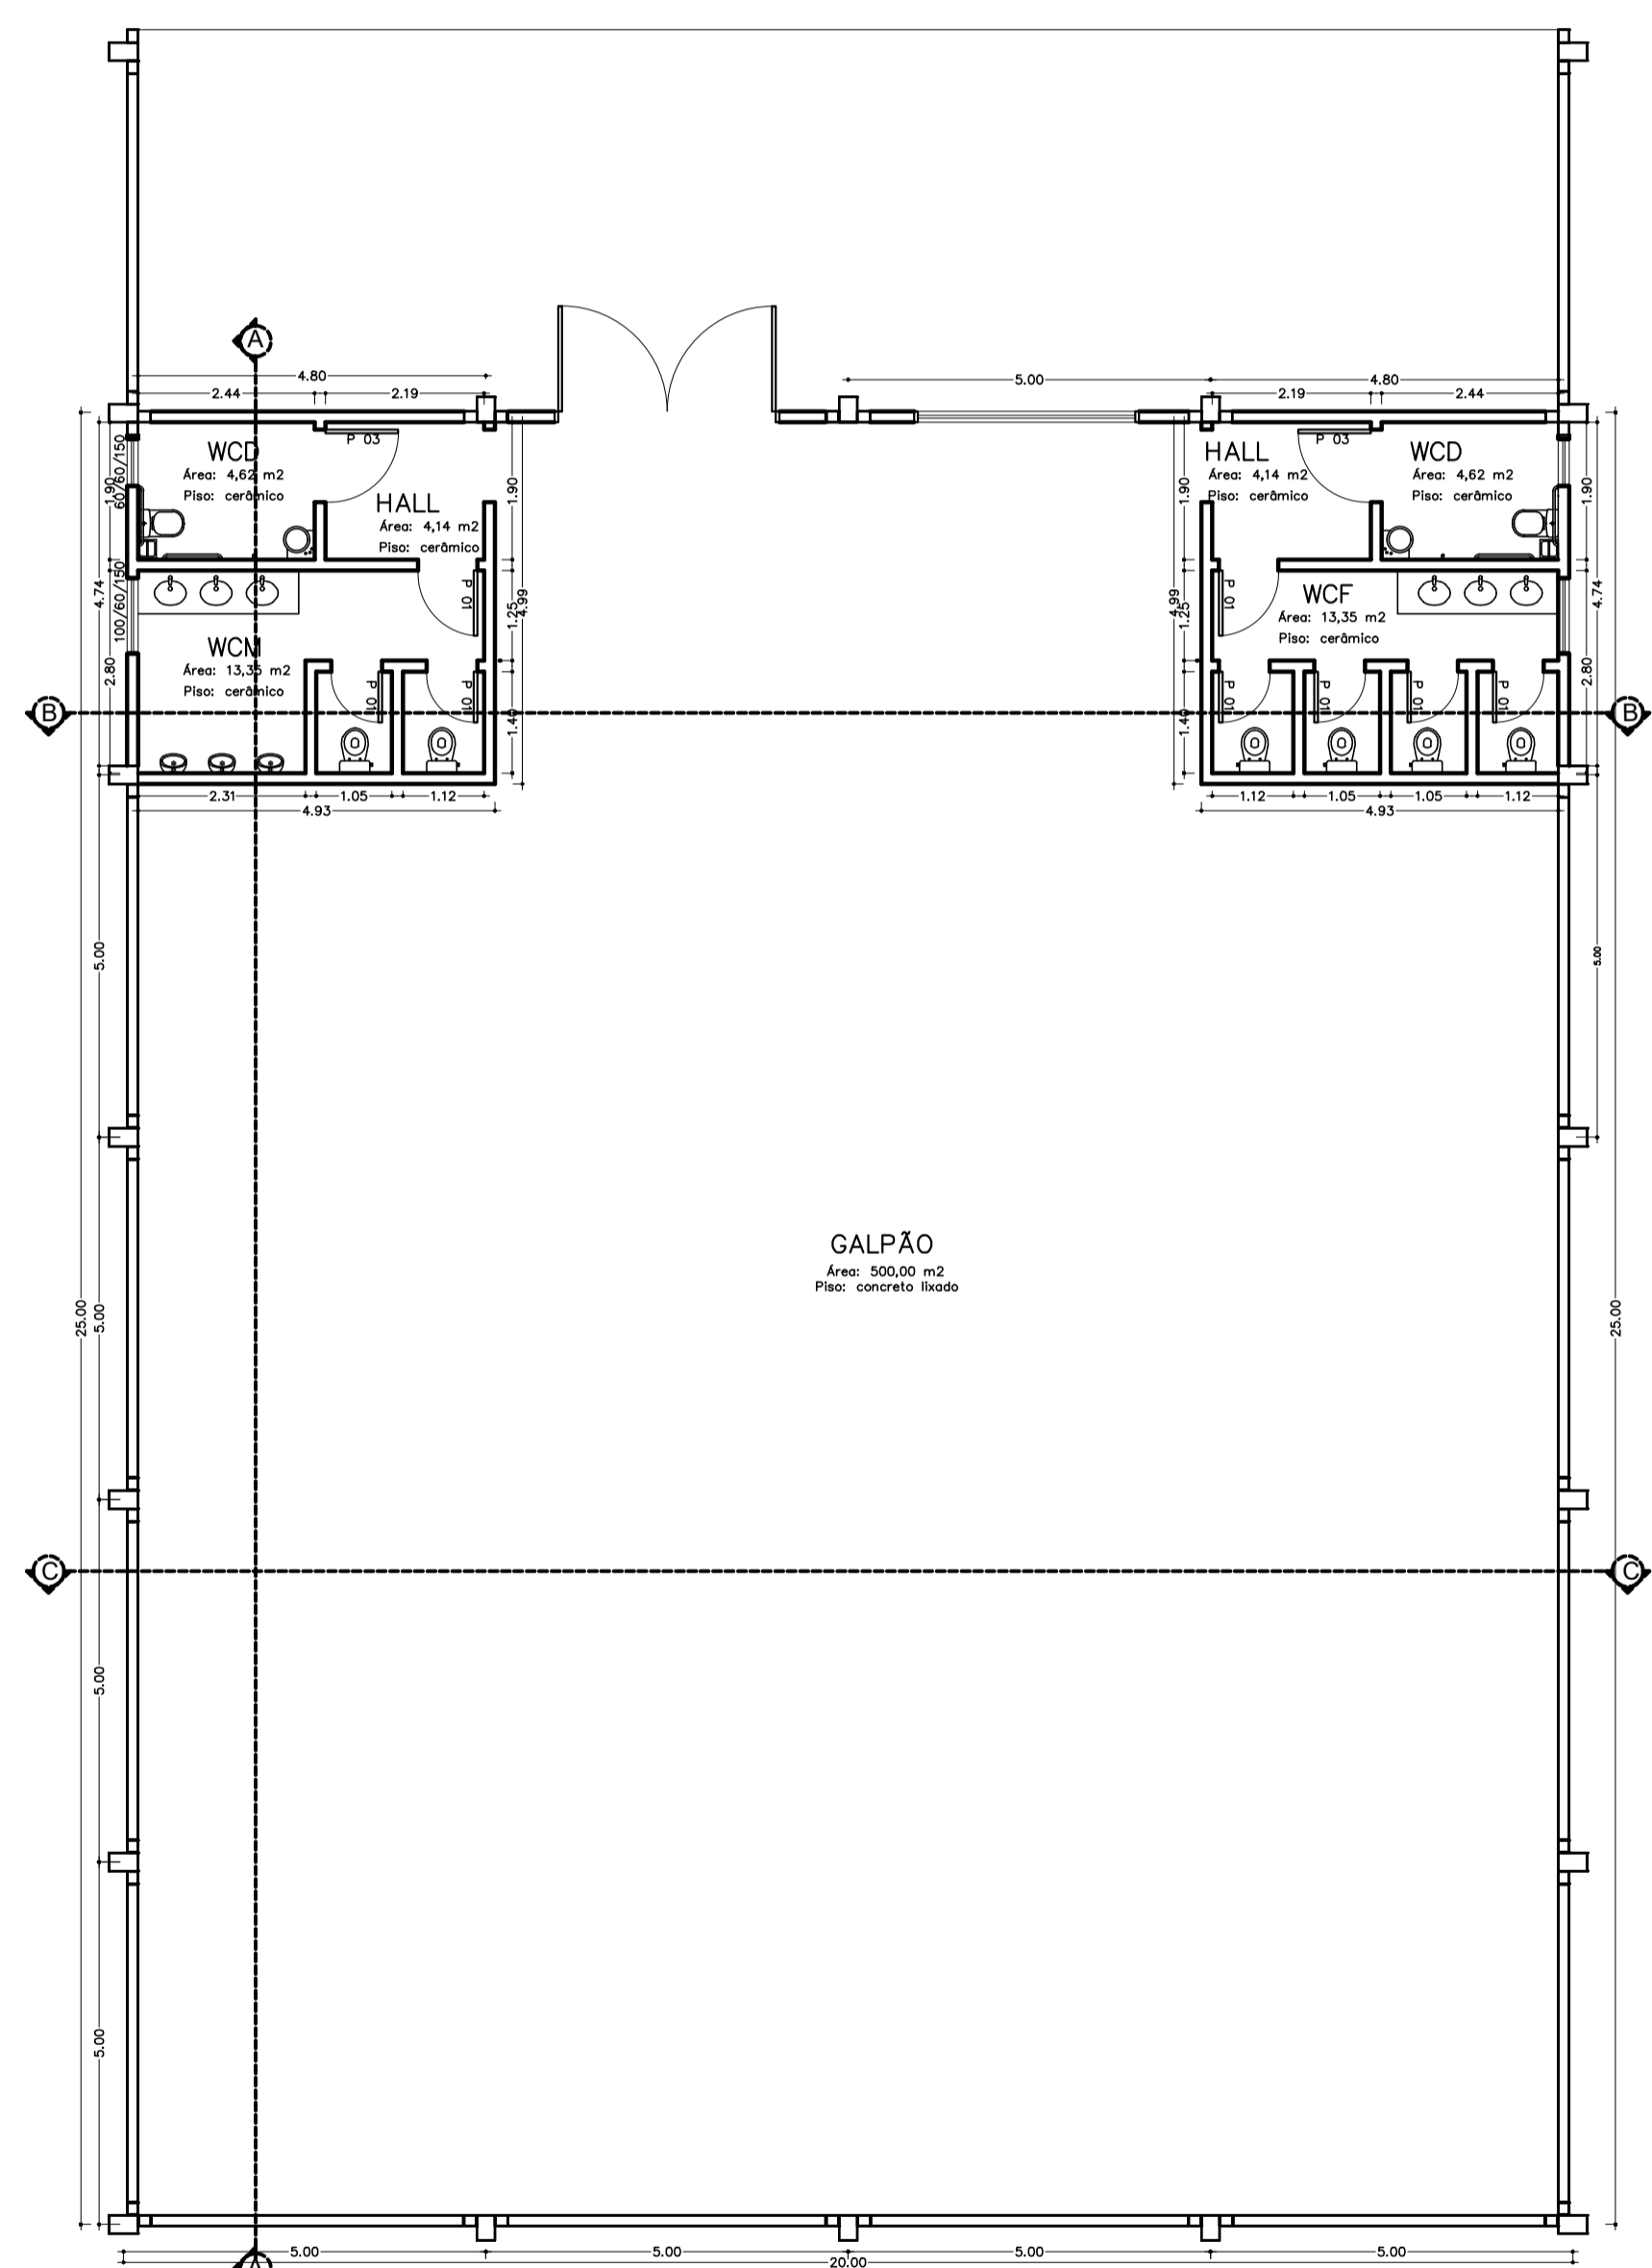


**PLANTA BAIXA GALPÃO**  
Área: 500,00 m<sup>2</sup>  
Escala : 1/75

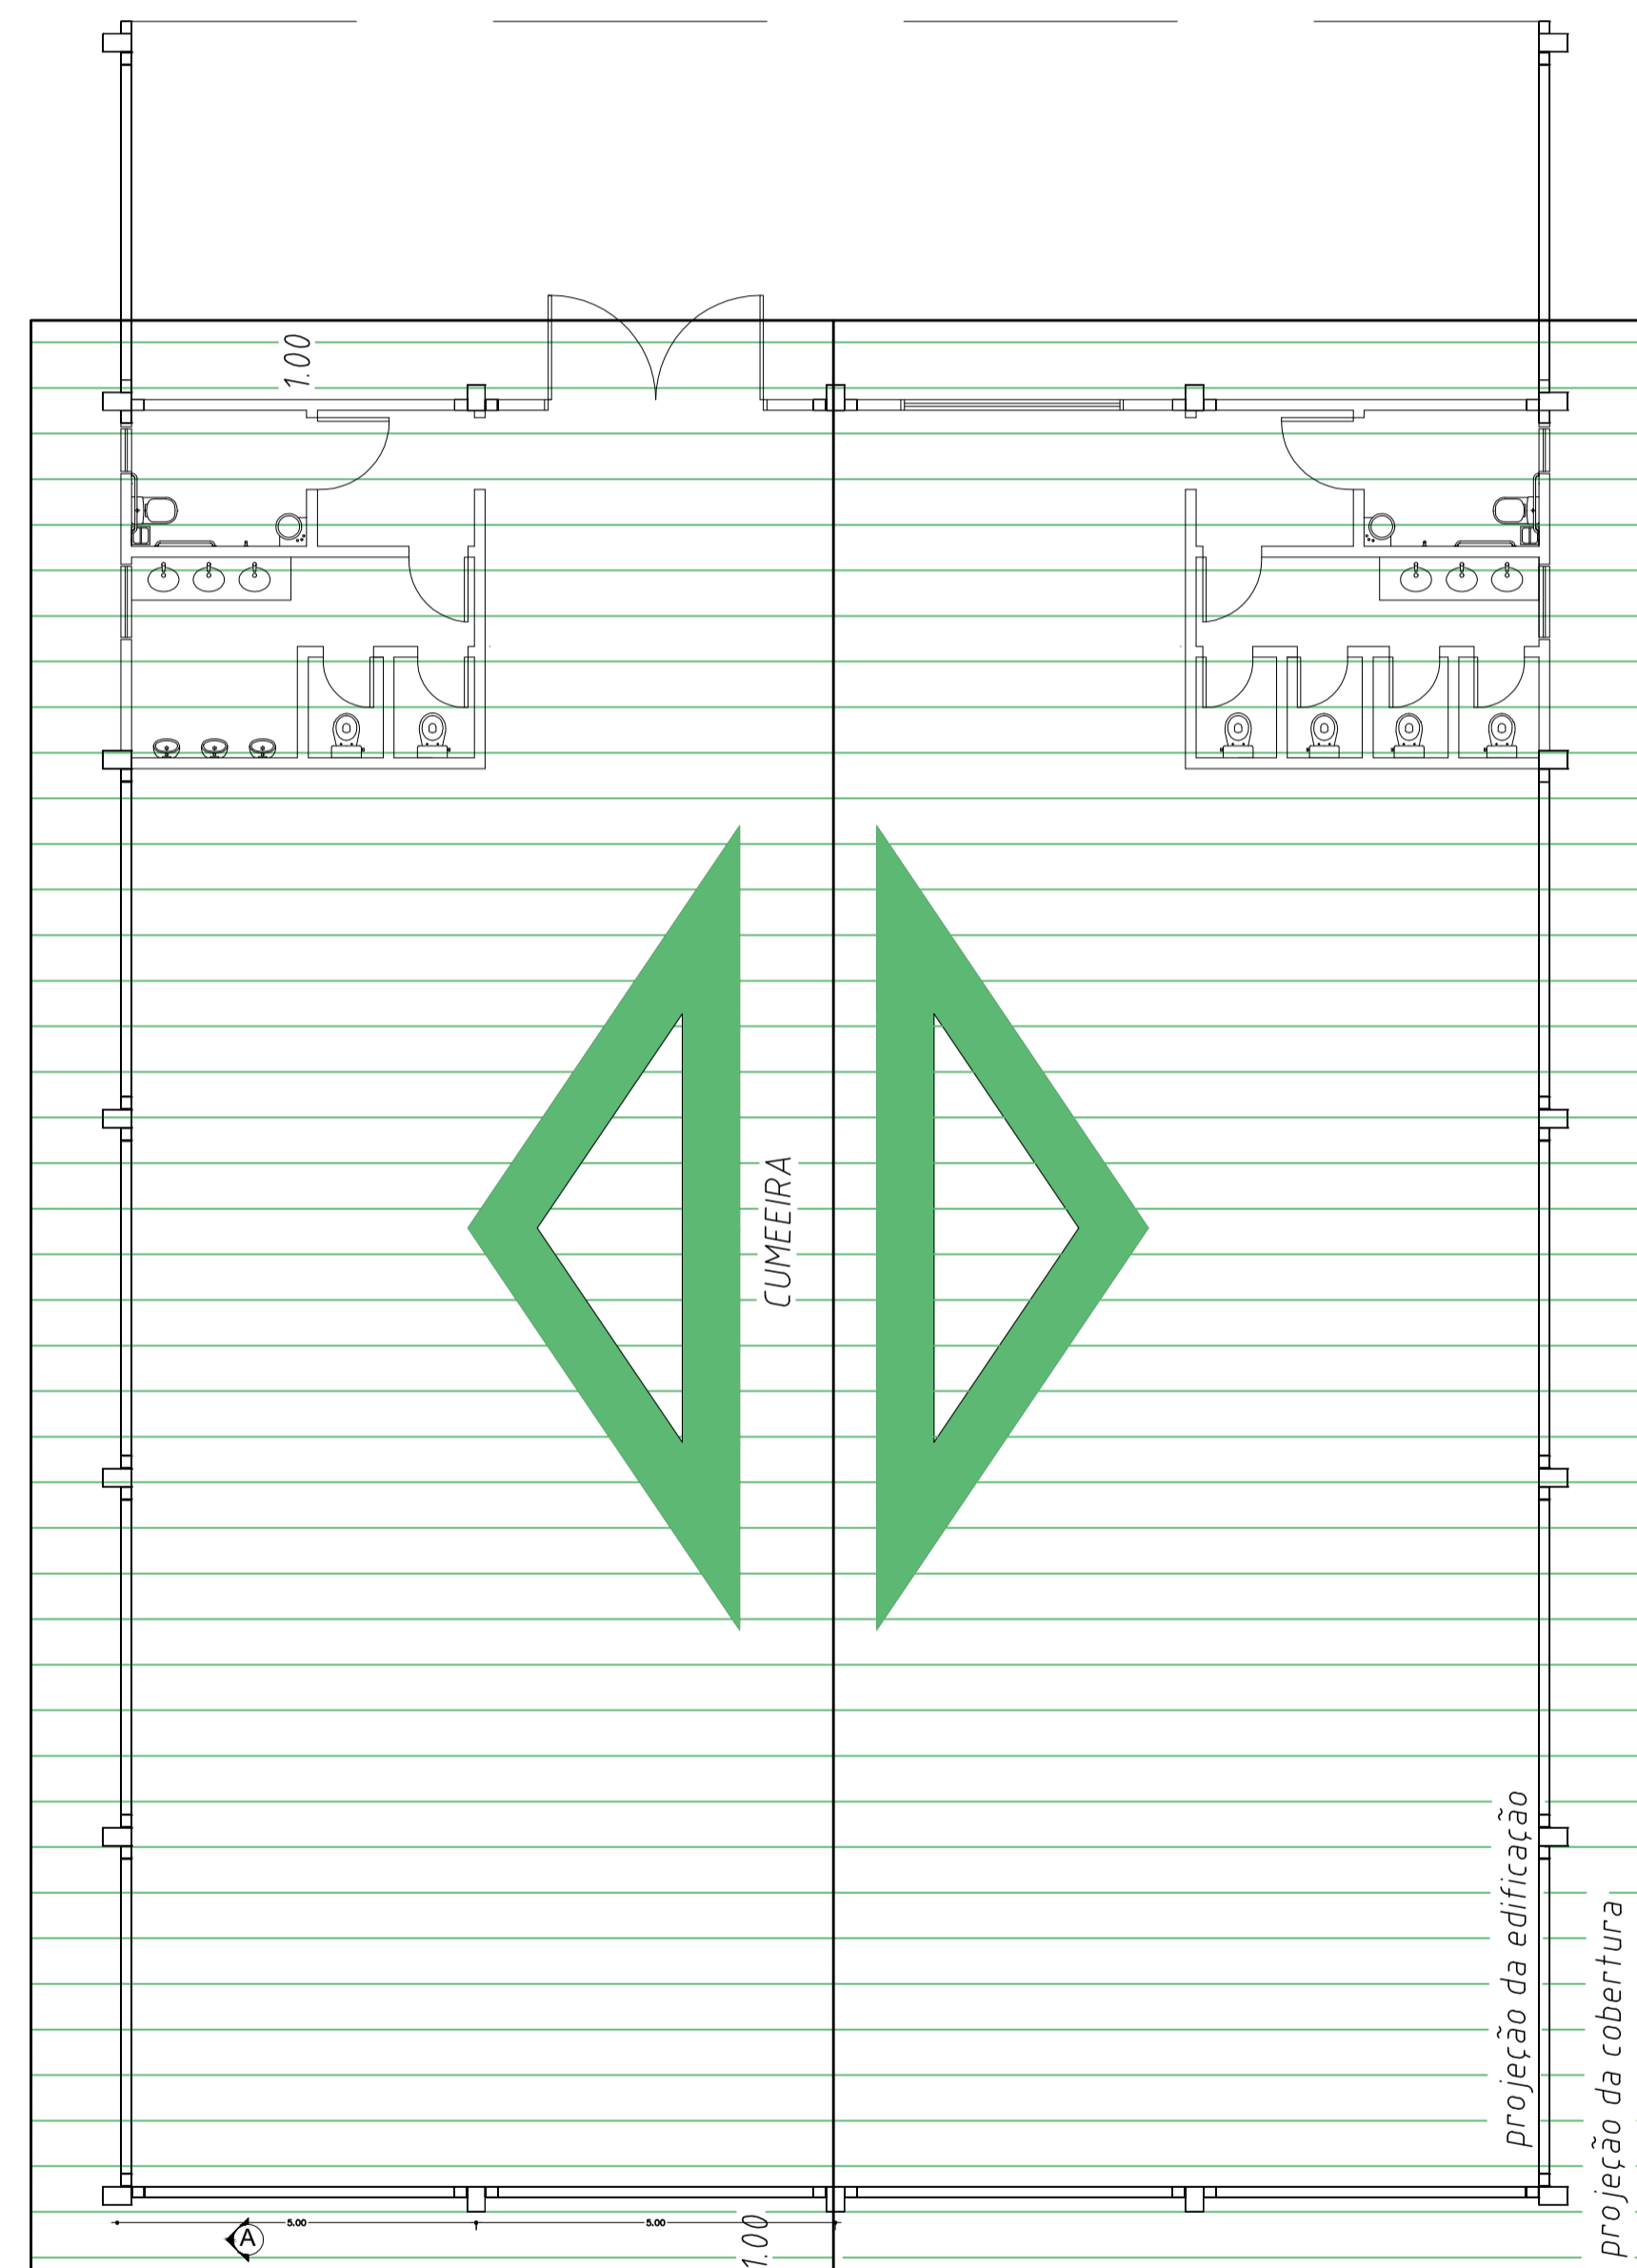

**COBERTURA**  
Escala : 1/75

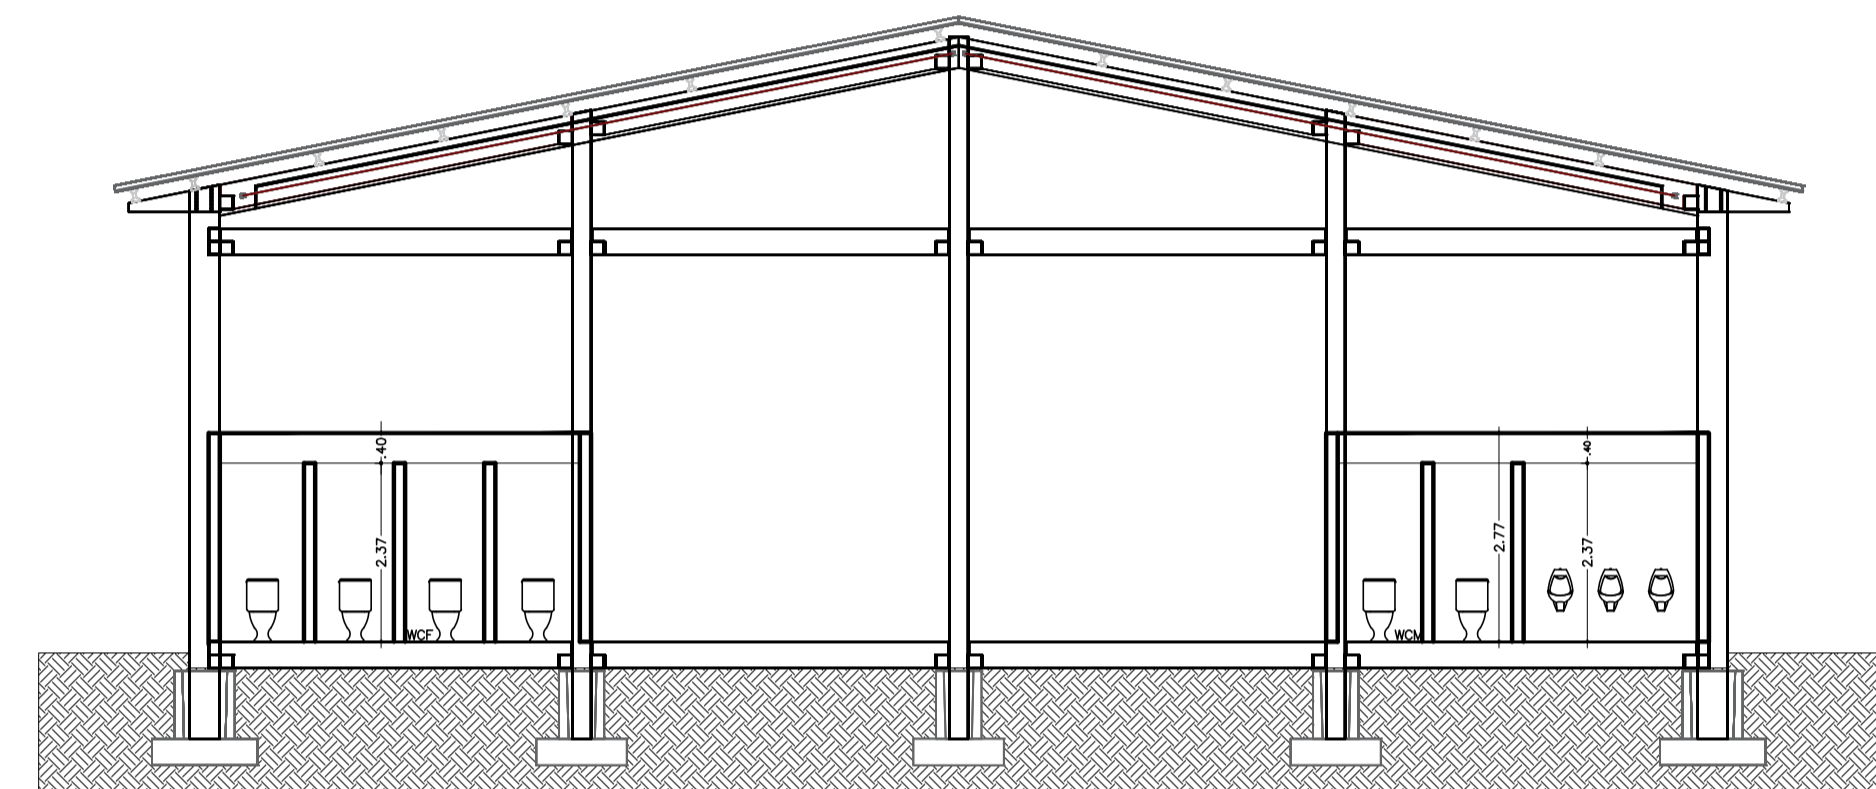

**CORTE B-B**  
Escala : 1/75

	<b>PREFEITURA MUNICIPAL DE WITMARSUM</b> DEPARTAMENTO DE PLANEJAMENTO URBANO Rua Sete de Setembro, 1520, Bairro Centro - Cep: 89.157-000 Telefone: (47) 3358-1300 CNPJ: 83.102.442/0001-76	Autor: CARLOS JOSÉ VARELA ENGENHEIRO CIVIL CREA-SC: 031.719-0
	Obra: <b>AMPLIAÇÃO DO PAVILHÃO DE EVENTOS</b>	Projeto: <b>ARQUITETÔNICO</b>
Endereço: <b>RUA 25 DE JULHO/CENTRO/WITMARSUM</b>	Escala: INDICADAS	
Corteado: <b>PLANTA BAIXA, VISTAS, CORTES E DETALHES COBERTURA / SITUAÇÃO</b>	Prancha: <b>ARQ-01</b> Numero Pranchas: 01 / 01 Data:	