



FACHADA

Escala : 1/75

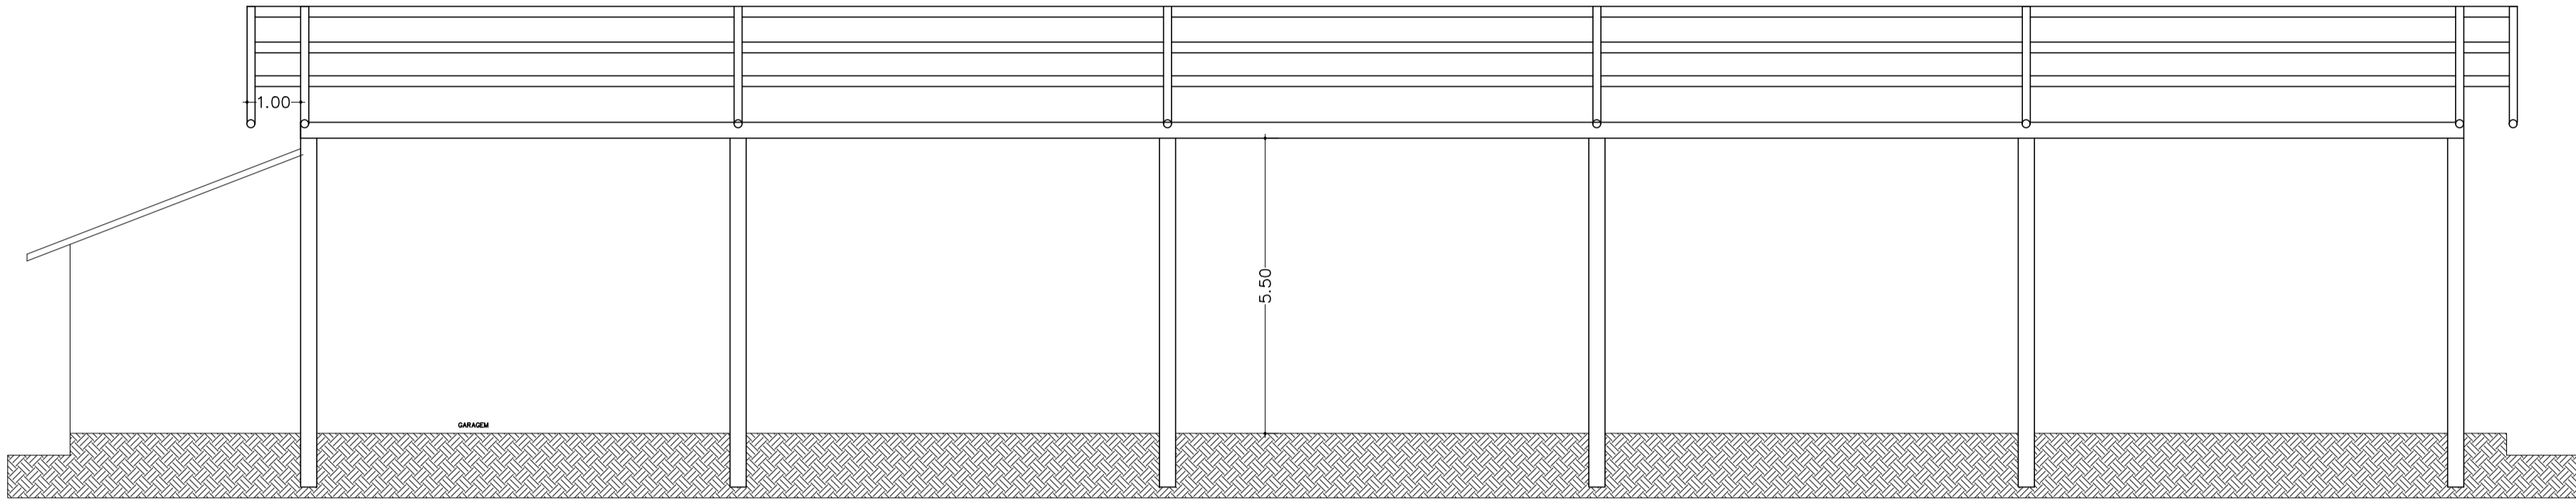


CORTE B-B

Escala : 1/75

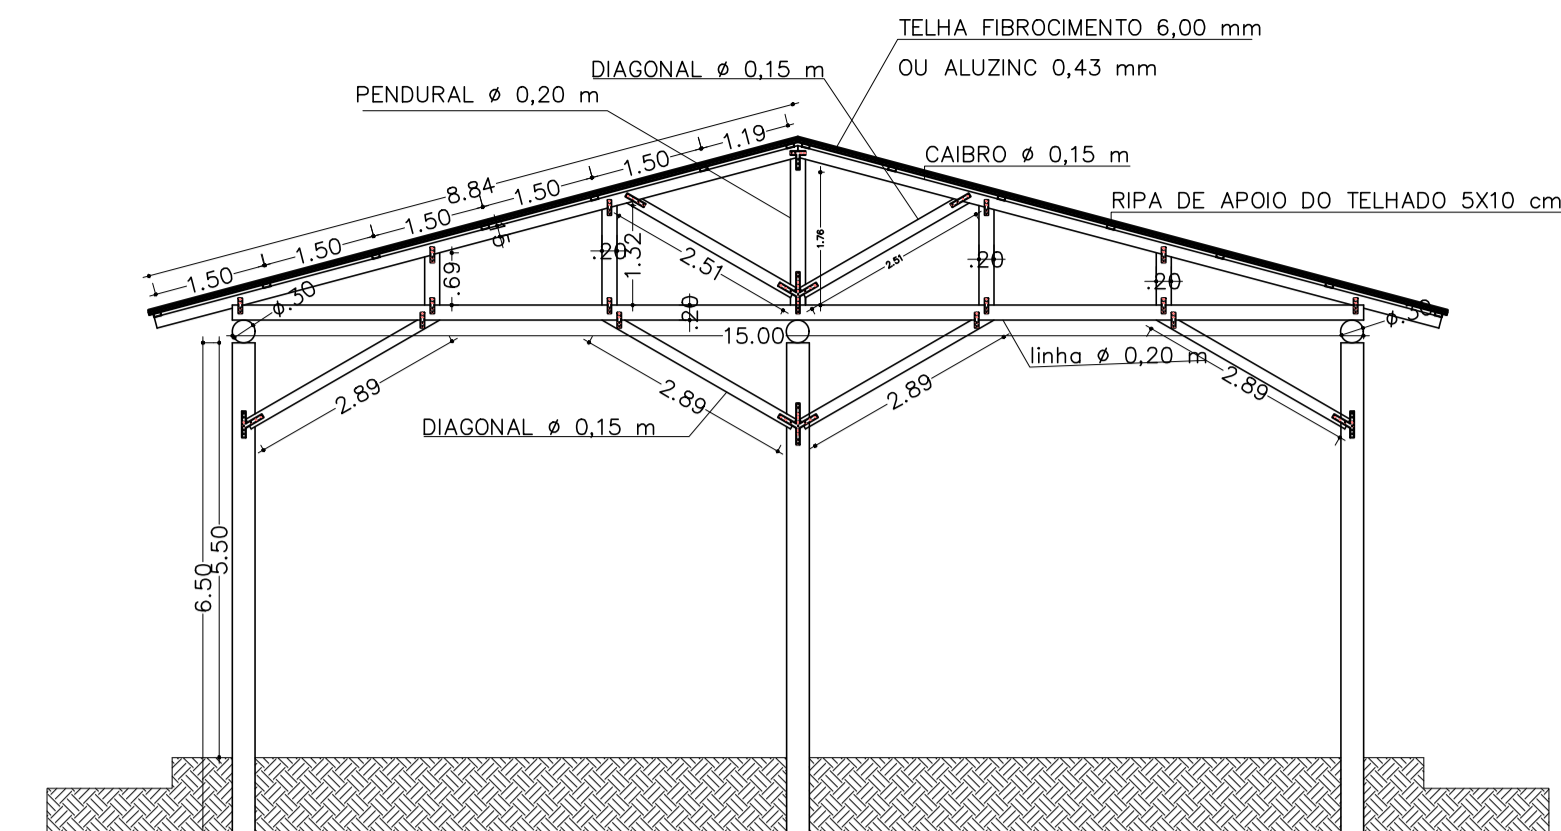


CORTE A-A

Escala : 1/75

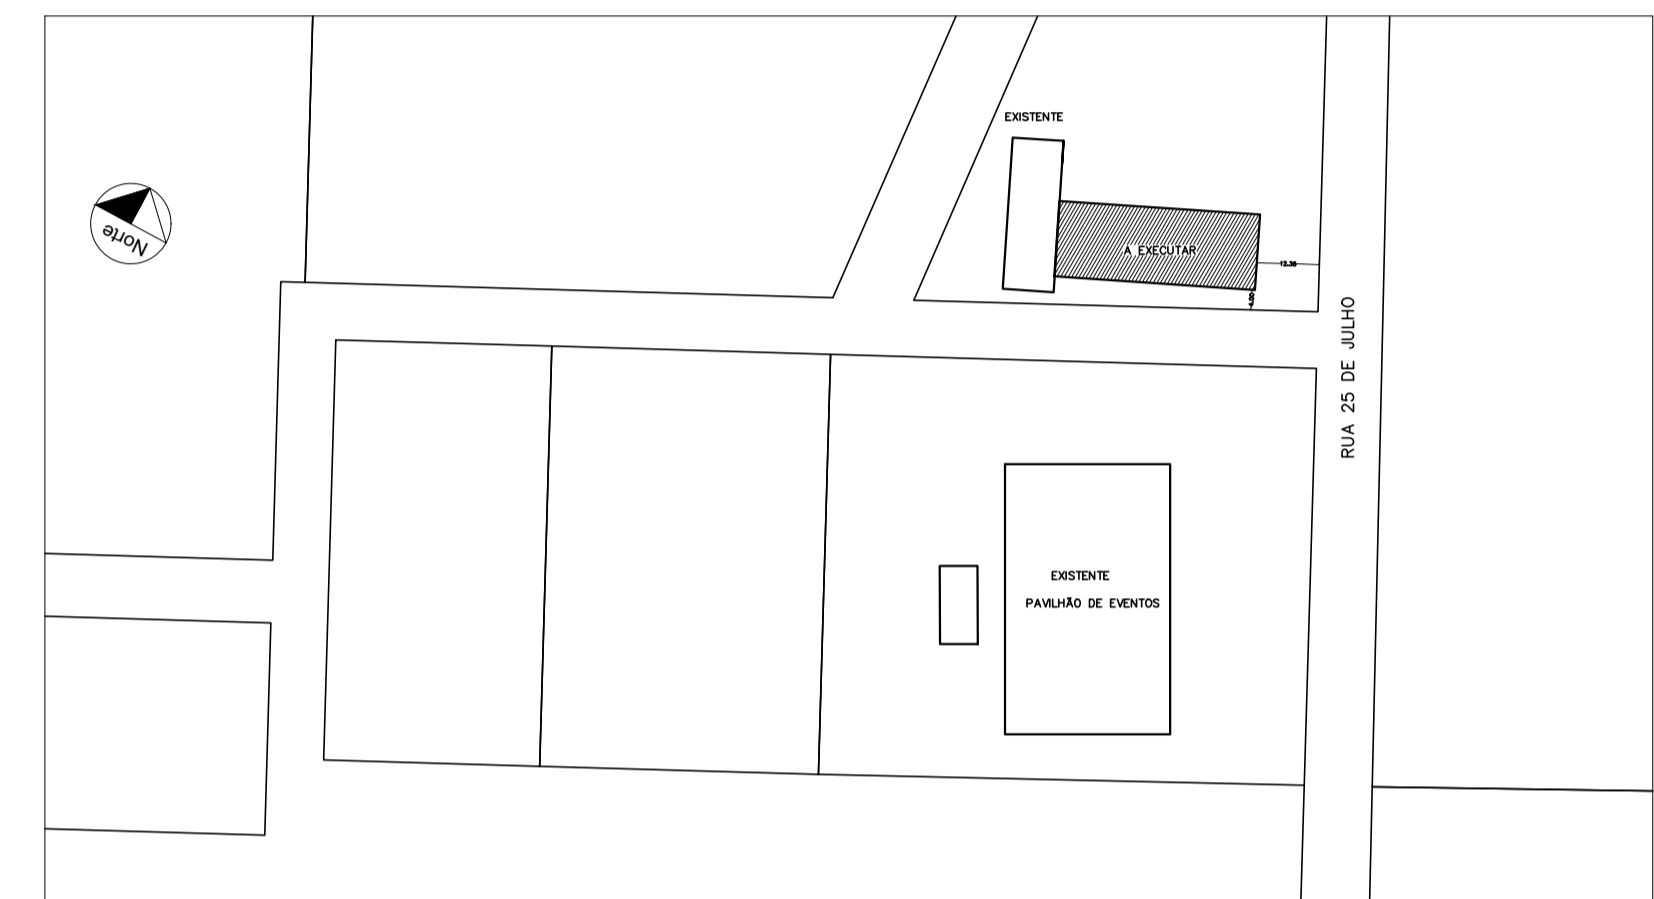


SITUAÇÃO

Escala : 1/125

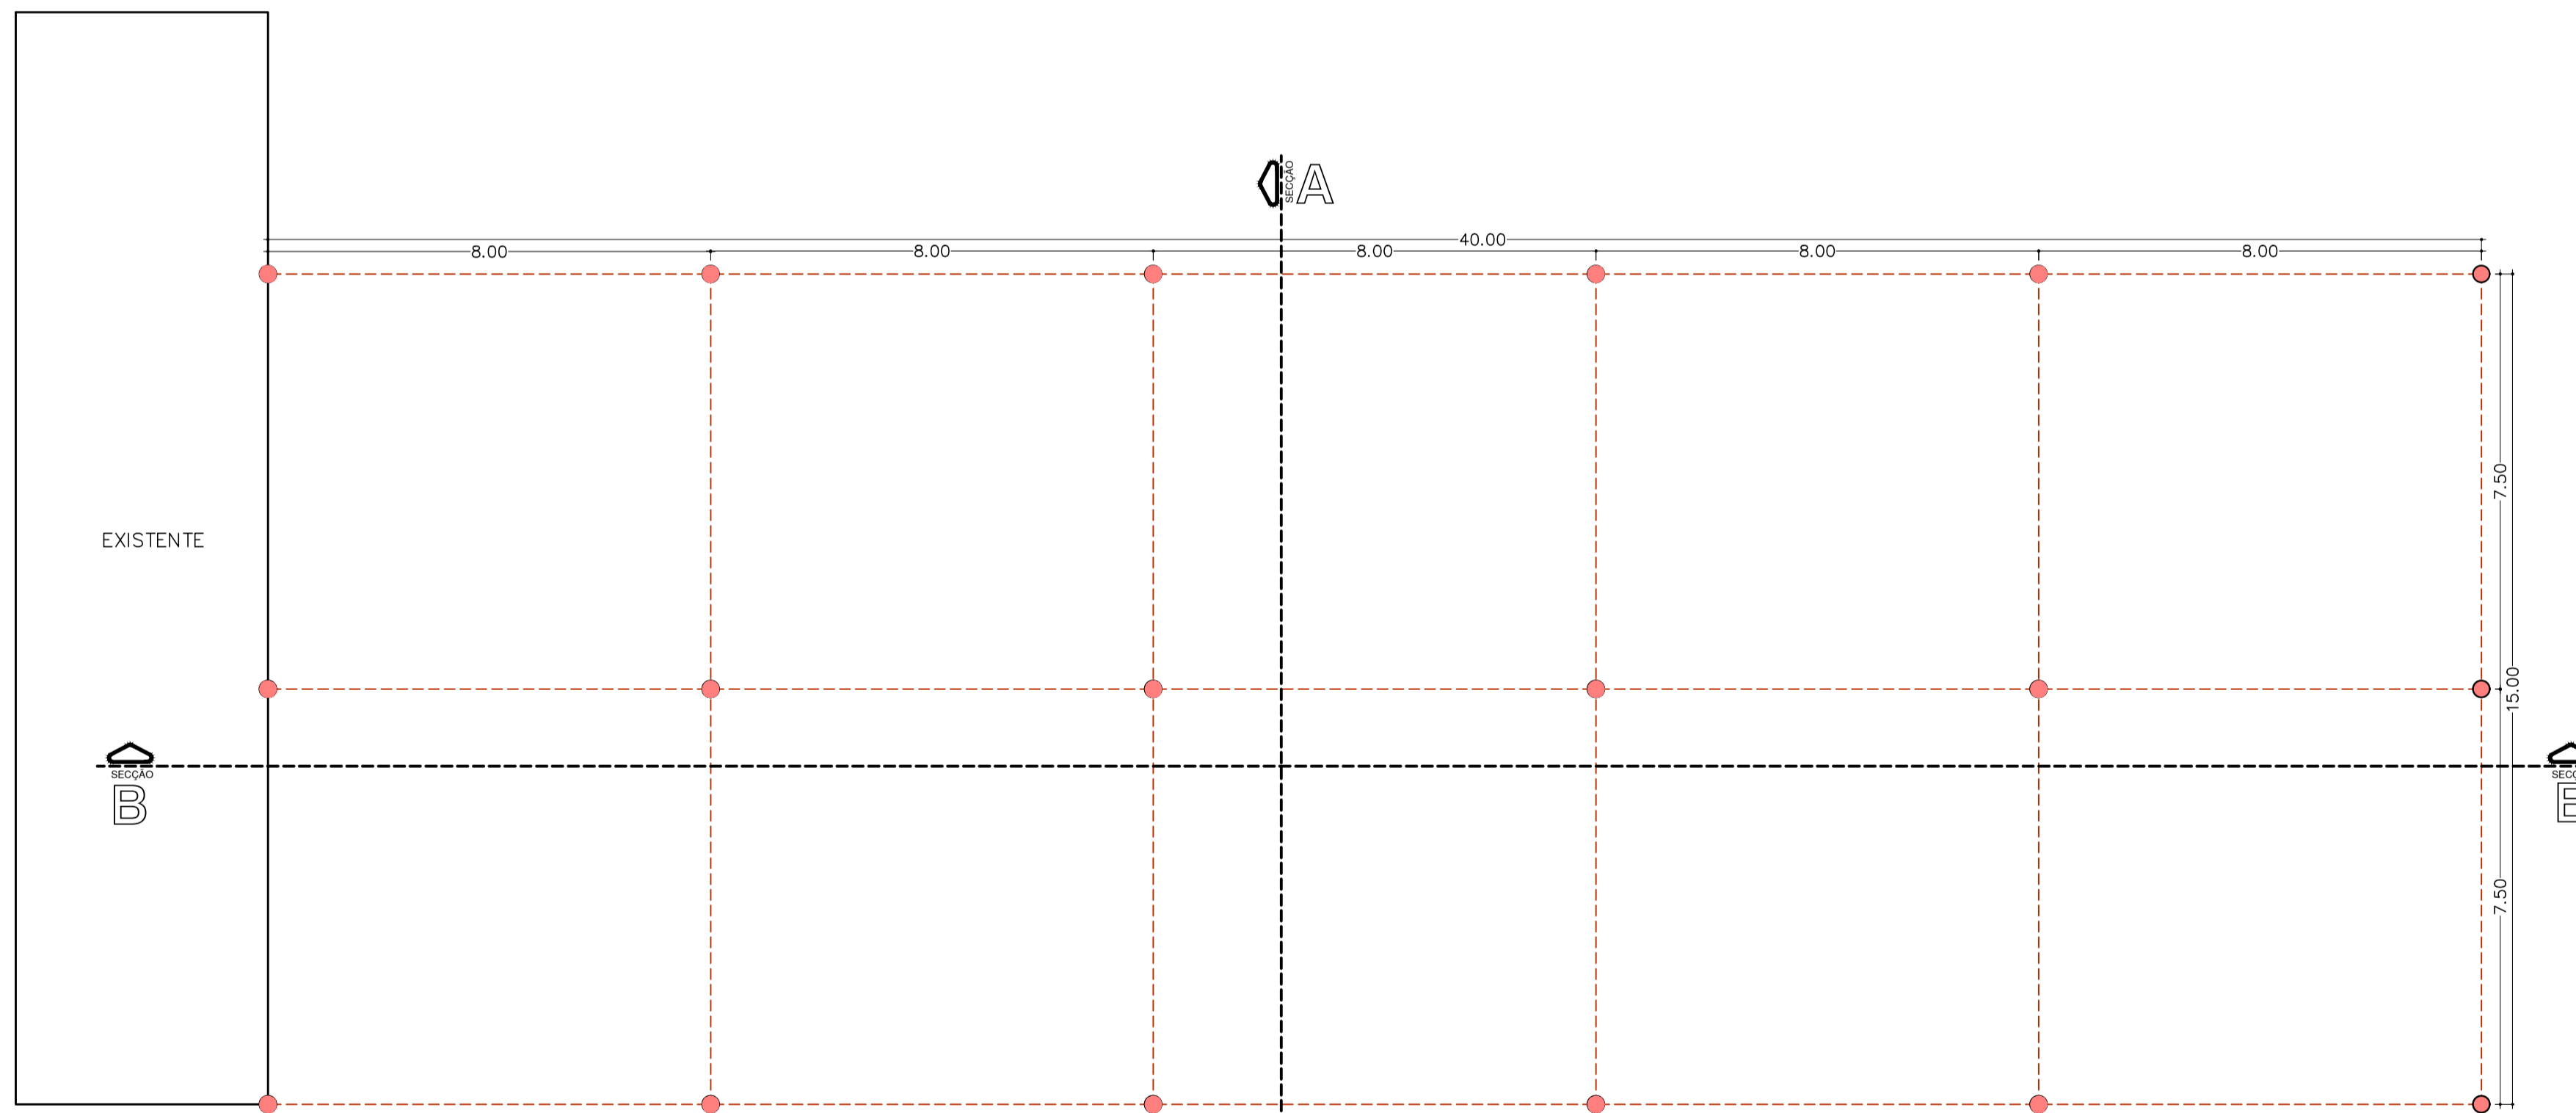

PLANTA BAIXA

Escala : 1/75
Área: 600,00 m2

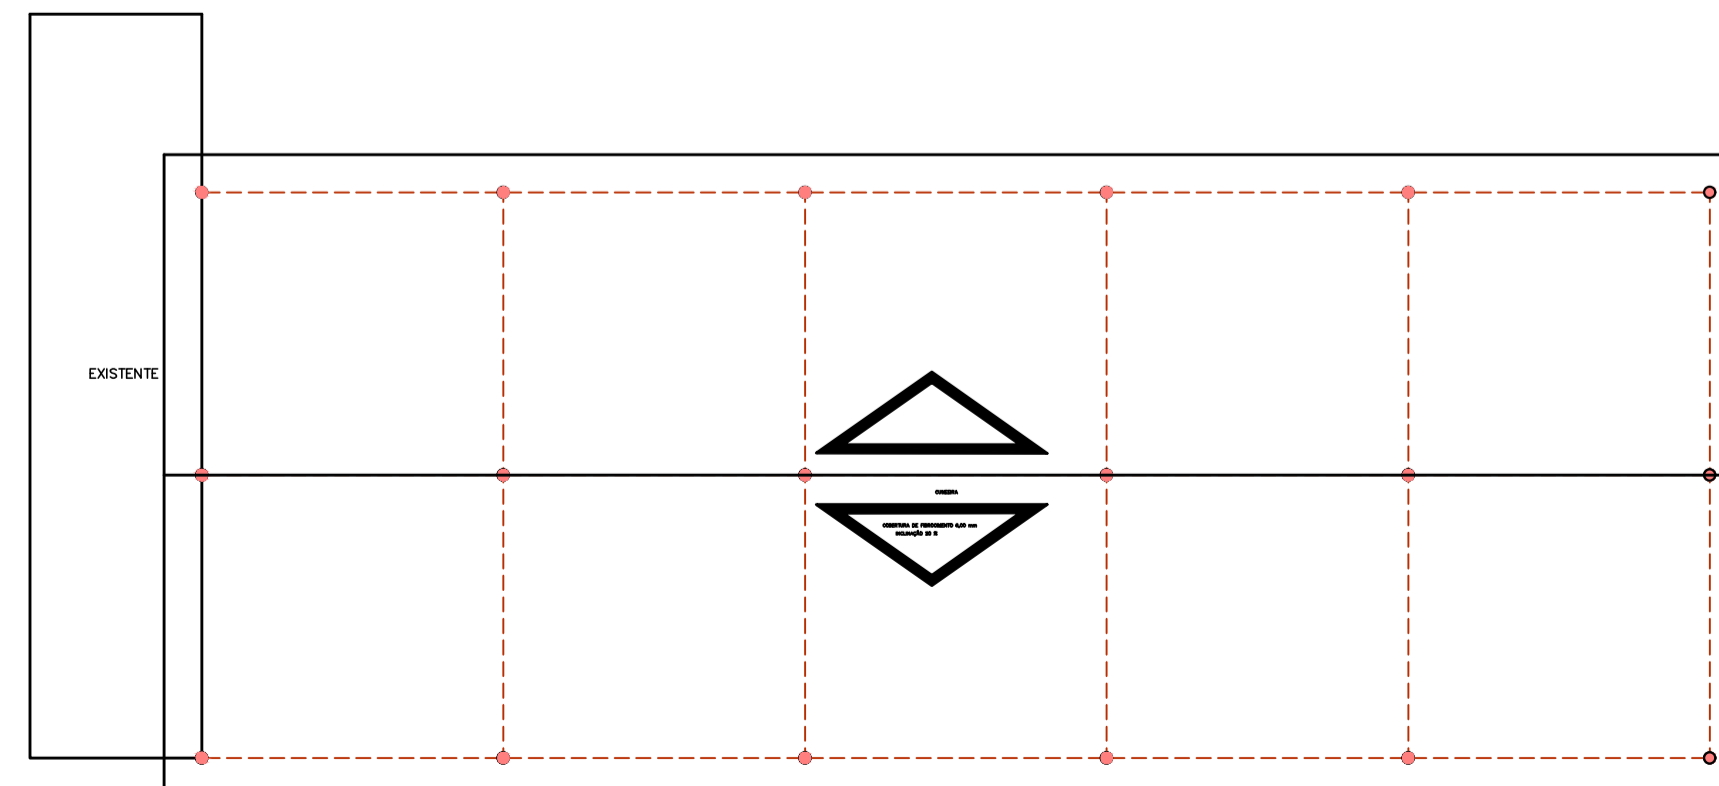

COBERTURA

Escala : 1/75

PREFEITURA			
OBRA	MATERIAL		
GALPÃO DE MADEIRA (garagem)	MADEIRA		
PROPRIETÁRIO	CPF		
PREFEITURA MUNICIPAL DE WITMARSUM			
ENDEREÇO			
RUA 25 DE JULHO / CENTRO / WITMARSUM-SC			
PROJETO	REFERENCIA		
ARQUITETÔNICO	PLANTA BAIXA / FACHADA CORTES AA/BB / COBERTURA		
CARLOS JOSÉ VARELA PROJETISTA OAB / WITMARSUM - SC 198-0 RUA JOÃO BALDASSARI, 206 / ITUPAVA / RIO DO SUL - SC FONE (47) 9822-1080 - carlos@projvarela.com	SITUAÇÃO		
	PROPRIETÁRIO	FOLHA	
RESPONSÁVEL TÉCNICO	PREFEITURA MUNICIPAL DE WITMARSUM PROPRIETÁRIO	A-01	
ÁREA CONSTRUIDA	ESCALA	DESENHO	DATA
600,00 m2	INDICADA	SOLRAC	MARÇO/2023