

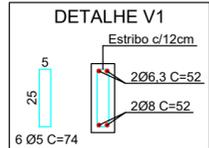


# DETALHE CAIXA DE CAPTAÇÃO Ø40


## PLANTA BAIXA TOPO ESCALA 1:20

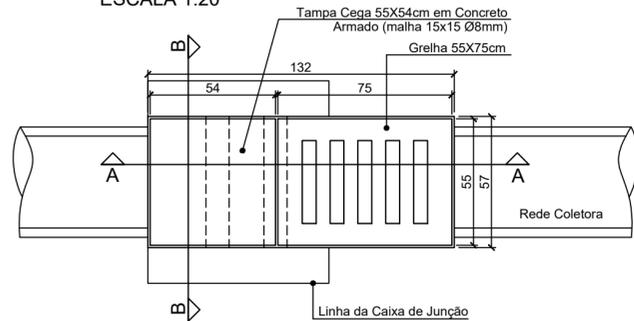



## CORTE AA ESCALA 1:20

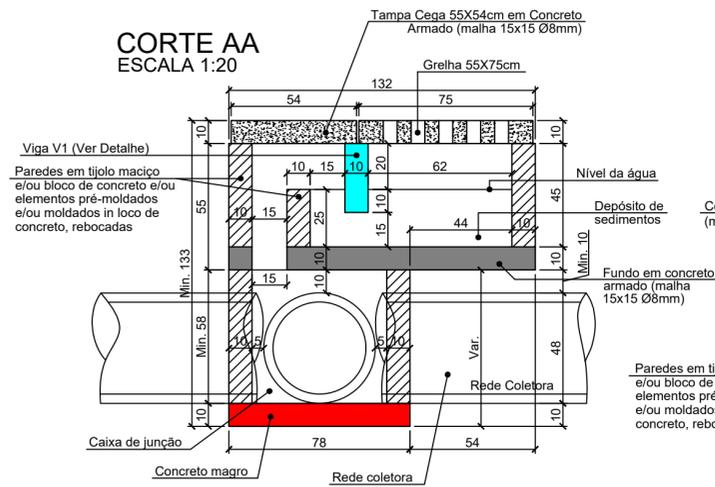


## CORTE BB ESCALA 1:20

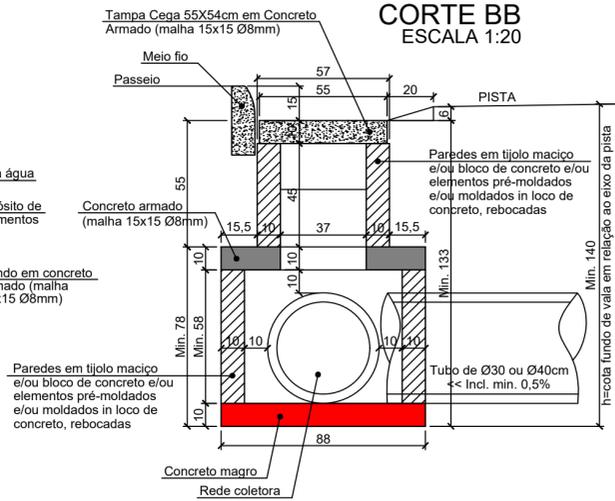


## PLANTA BAIXA CAIXA DE JUNÇÃO ESCALA 1:20

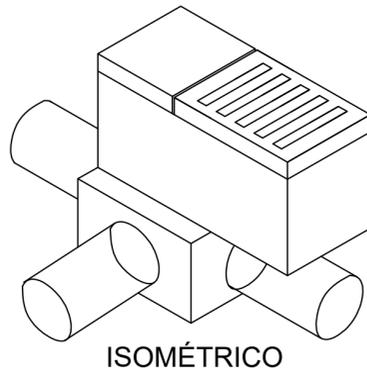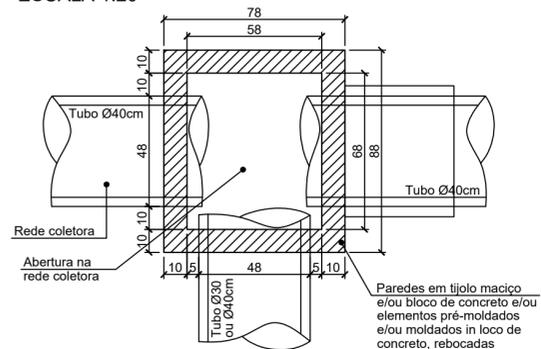

# DETALHE DA RAMPA PARA GRELHA

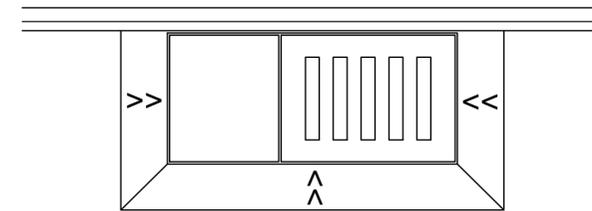

## PLANTA BAIXA

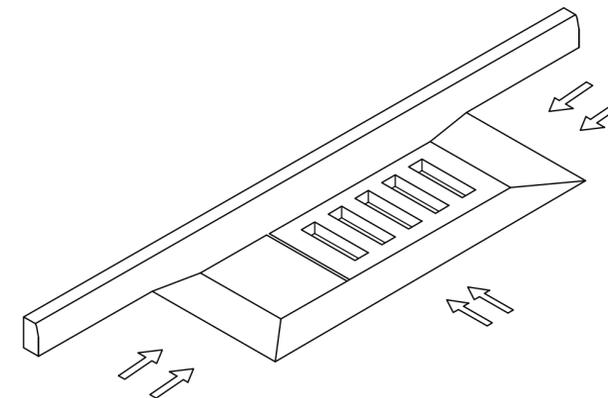

## VISTA ISOMÉTRICA

REVISÃO:	DATA:	DESCRIÇÃO:
----------	-------	------------

### CARIMBOS E APROVAÇÕES:

**AMAVI**  
ASSOCIAÇÃO DOS MUNICÍPIOS DO ALTO VALE DO ITAJAÍ

(47) 3531-4242  
amavi@amavi.org.br  
amavi.org.br  
f @amavi.altovale  
Rua XV de Novembro, 737  
Centro, Rio do Sul/SC  
89160-015

PROPRIETÁRIO / CONTRATANTE:	ASSINATURA:
<b>PREFEITURA MUNICIPAL DE WITMARSUM</b> CNPJ: 83.102.442/0001-76	

RESPONSÁVEL TÉCNICO PROJETO:	ASSINATURA:
<b>RAFAEL GÜNTHER MÜLLER</b> ENGENHEIRO CIVIL - CREA/SC: 127855-2	

PROJETO:
<b>DRENAGEM</b>

OBRA:
PROJETO DE PAVIMENTAÇÃO EM LAJOTAS HEXAGONAIS DE CONCRETO, DRENAGEM PLUVIAL, PAVIMENTAÇÃO EM PAVER DOS PASSEIOS E SINALIZAÇÃO VIÁRIA DA RUA ARNO HECK JUNIOR - TRECHO 01

LOGRADOURO: RUA ARNO HECK JUNIOR	BAIRRO: CENTRO
MUNICÍPIO: WITMARSUM	UF: SC CEP: 89157-000

ÁREA DE PAVIMENTAÇÃO DA PISTA: 1.233,79m <sup>2</sup>	EXTENSÃO DO TRECHO À PAVIMENTAR: 132,00m
--	---

ÁREA DOS PASSEIOS: 548,82m <sup>2</sup>
--

CONTEÚDO:	ESCALA:	DATA:
DETALHE CAIXA DE CAPTAÇÃO Ø40 DETALHE DA RAMPA PARA GRELHA	INDICADA	20/04/2023

CÓDIGO AMAVI: 3077
DESENHISTA: STEFANNY BIZ

**D03/03**