


**PLANTA BAIXA**  
S/ ESCALA

**OBS:**


- 1-BOCA DE LOBO PRÉ-FABRICADA EM CONCRETO, COM CAIXA FEITA EM PEÇA ÚNICA, SEM PARTES MÓVEIS, DOTADA DE CAIXA DE RETENÇÃO DE SÓLIDOS E SIFÃO INCORPORADOS. DIMENSÕES DE 96,00cm DE COMPRIMENTO, 53,00cm DE LARGURA E 45,00cm DE ALTURA(FORA A GRELHA DE CONCRETO). POSSUE GRELHA EM CONCRETO ARMADO COM DIMENSÕES DE 70,00cm DE COMPRIMENTO, 53,00cm DE LARGURA E 10,00cm DE ALTURA E MAIS UMA TAMPA CEGA COM 26,00cm DE COMPRIMENTO, 53,00cm DE LARGURA E 10,00cm DE ALTURA, AMBAS REMOVÍVEIS PARA FACILITAR A LIMPEZA DOS DETRITOS DE AREIA E BARRO, OS QUAIS FICAM RETIDOS NA CAIXA DE AREIA ANTES DE IREM PARA A TUBULAÇÃO.
- 2-ESTE PRODUTO POSSUE DIREITOS AUTORAIS RESERVADOS AO SEU FABRICANTE.

**OBS:**

- 1-HAVENDO DIVERGÊNCIAS ENTRE DESENHO E COTAS PREVALECE AS COTAS
- 2-O PROJETO SÓ PODERÁ SOFRER ALTERAÇÕES C/ PRÉVIA AUTORIZAÇÃO DO ARQUITETO AUTOR DO PROJETO
- 3-CONSULTAR PROJETOS COMPLEMENTARES
- 4-ESTE PRODUTO TEM DIREITOS AUTORAIS RESERVADOS, QUALQUER TENTATIVA DE PLAGIO OU FABRICAÇÃO DO MESMO, SEM AUTORIZAÇÃO DO ARQUITETO

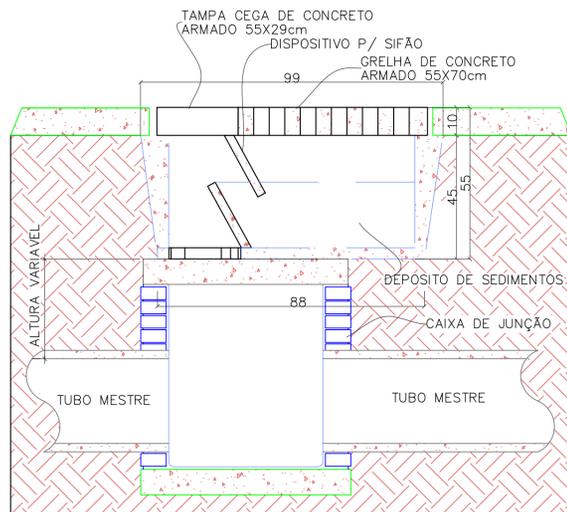


**CORTE 01**  
S/ ESCALA

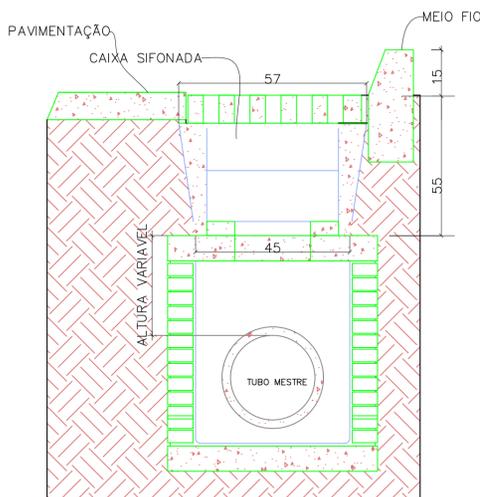

**CORTE 02**  
S/ ESCALA

**DET. ESCAVAÇÃO DAS VALAS**


SEM ESCALA

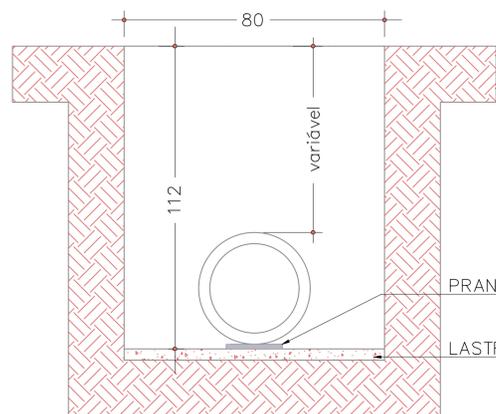


	A	B	C
ø40	80	112	var.

**DETALHE DA CAIXA DE JUNÇÃO**


SEM ESCALA

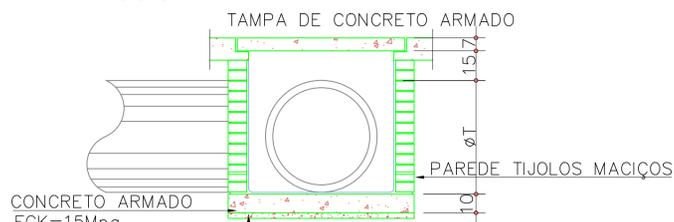

**CORTE TRANSVERSAL**

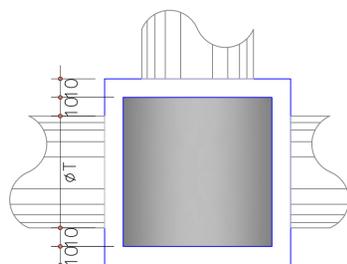


**PLANTA BAIXA**

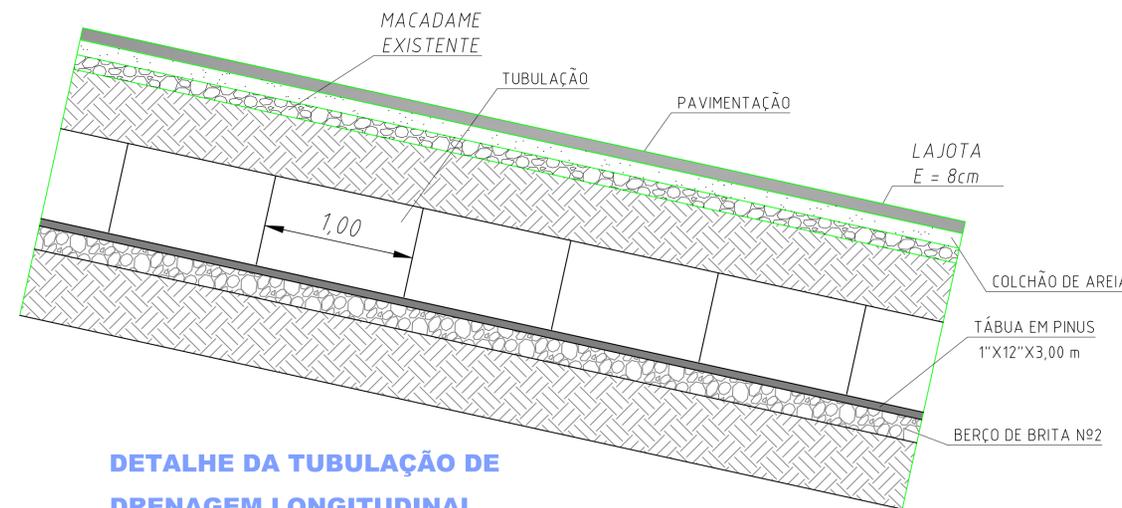


**DETALHE DA TUBULAÇÃO DE DRENAGEM LONGITUDINAL**

SEM ESCALA

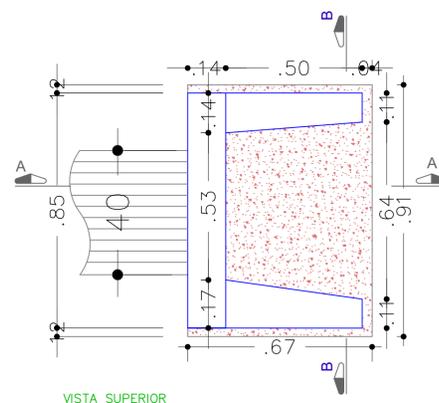

VISTA SUPERIOR

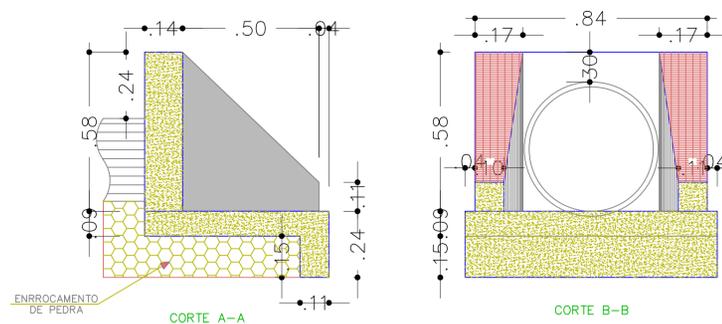

CORTE A-A

CORTE B-B

**BOCA DE BUEIRO**

Escala : 1/15

QUANTIDADES RUA MARCOLINA E LÍDIA PADUIN - DRENAGEM		
ITEM	QUANTIDADE	UNIDADE
CAIXAS DE CAPTAÇÃO	24,00	unid.
CAIXAS DE JUNÇÃO	2,00	unid.
TUBO ø 30cm	87,70	m
TUBO ø 40cm	451,85	m

APROVAÇÃO

**APROVADO**  
Concedida a aprovação ao requerente  
Em 28/02/2023  
Prefeitura Municipal de Witmarsum

Encarregado do Setor

REVISÃO	DATA	DISCRIMINAÇÃO	RESP.
1°	16/09/2022	ATENDIMENTO DO PARECER DE ANÁLISE 05/08/22	CARLOS JOSÉ VARELA
2°	27/02/2023	E REGO/BI 62/2023 - Contrato de Reparação 99289/2021 - OBRAS DE REFORMA DE SÓCIEDADE EMPREENDEDOR PROJETO BÁSICO - PM Witmarsum	CARLOS JOSÉ VARELA

**MUNICÍPIO DE WITMARSUM**  
CNPJ: 83.102.442/0001-76  
RUA 7 DE SETEMBRO, 1520 / CENTRO / WITMARSUM-SC  
FONE: 047-3358-1300

OBRA E LOCAL  
**PROJETO DE DRENAGEM RUAS MARCOLINA PADUIN E LÍDIA PADUIN**

PROPRIETÁRIO <b>PREFEITURA MUNICIPAL DE WITMARSUM</b>	EXTENSÃO 354,15 m
RESP. TÉCNICO CARLOS JOSÉ VARELA ENG. CIVIL - CREA/SC 031719-0	ÁREA 3.071,00 m <sup>2</sup>
DISCRIMINAÇÃO DO PROJETO <b>REDE DE DRENAGEM EXISTENTE BOCA DE LOBO / CAIXA DE JUNÇÃO DETALHES DA VALA / DETALHE LONGITUDINAL</b>	DATA JULHO/2002
	ESCALA INDICADAS
	PRANCHA DRE 02/02