




ELEVÇÃO PRINCIPAL
Escala: 1/75

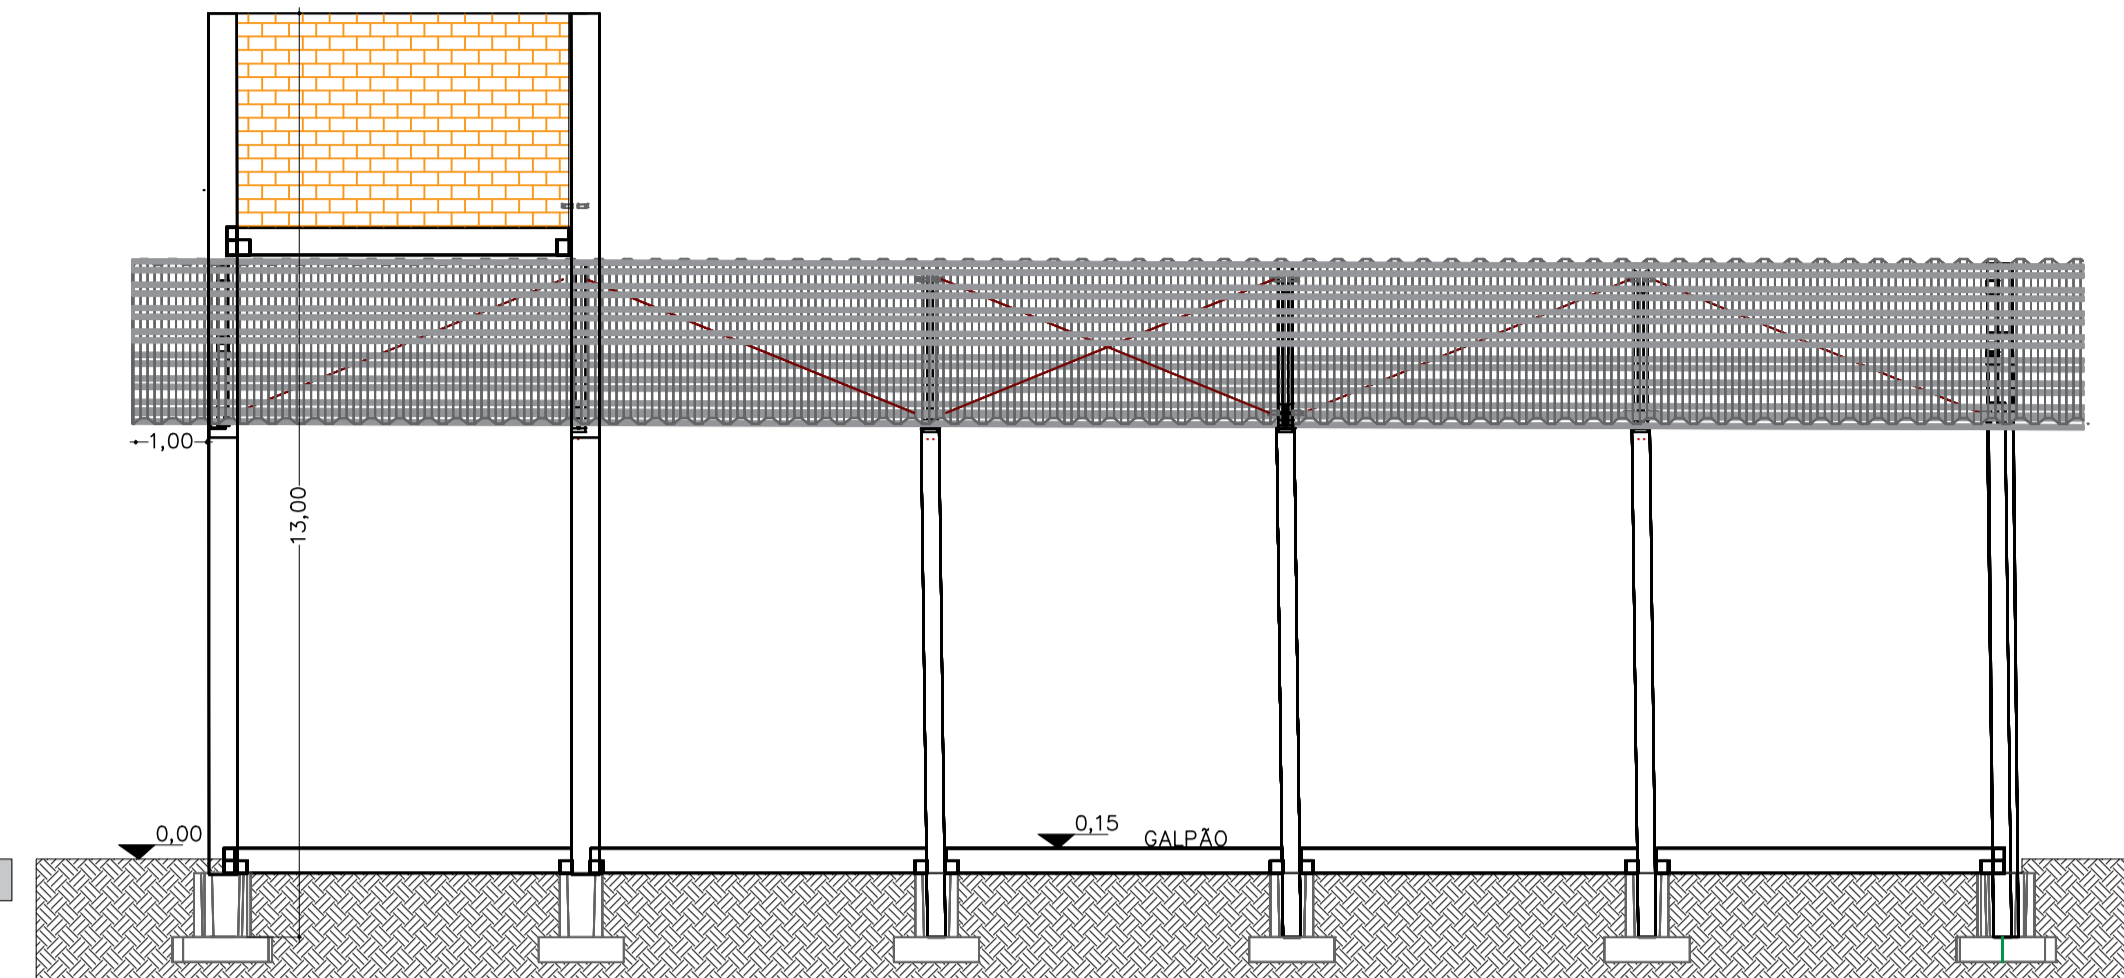


CORTE A-A
Escala: 1/75

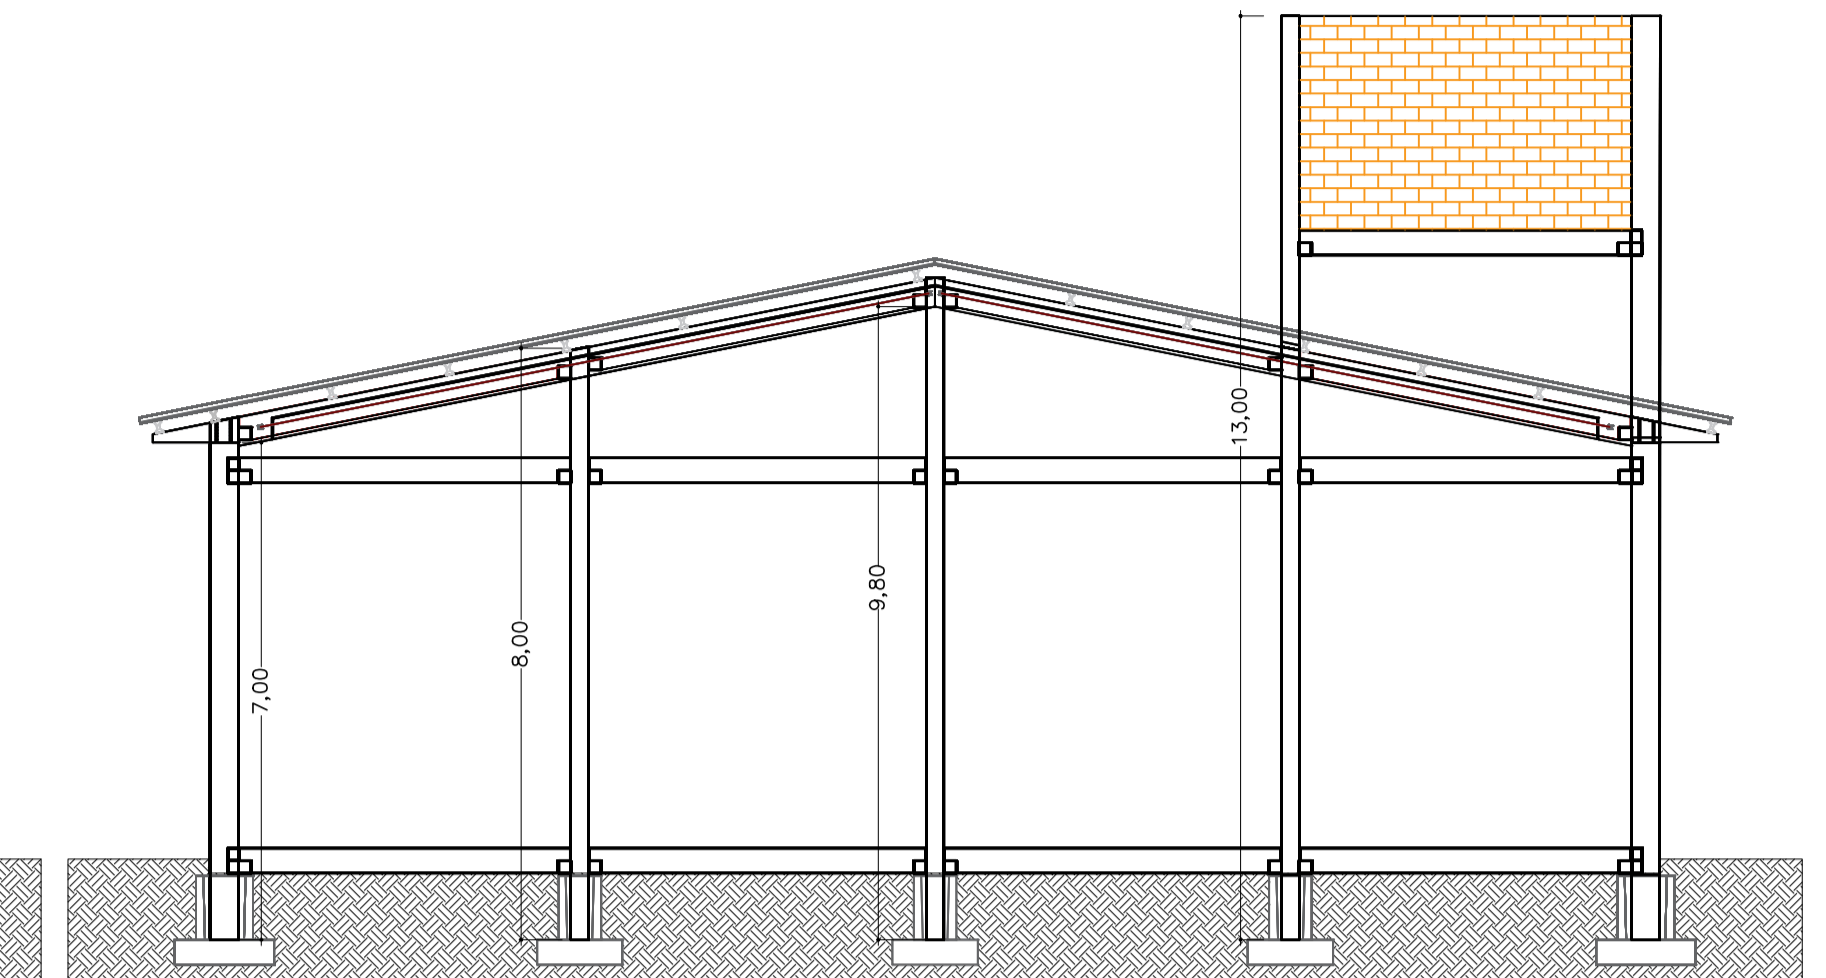

CORTE C-C
Escala: 1/75

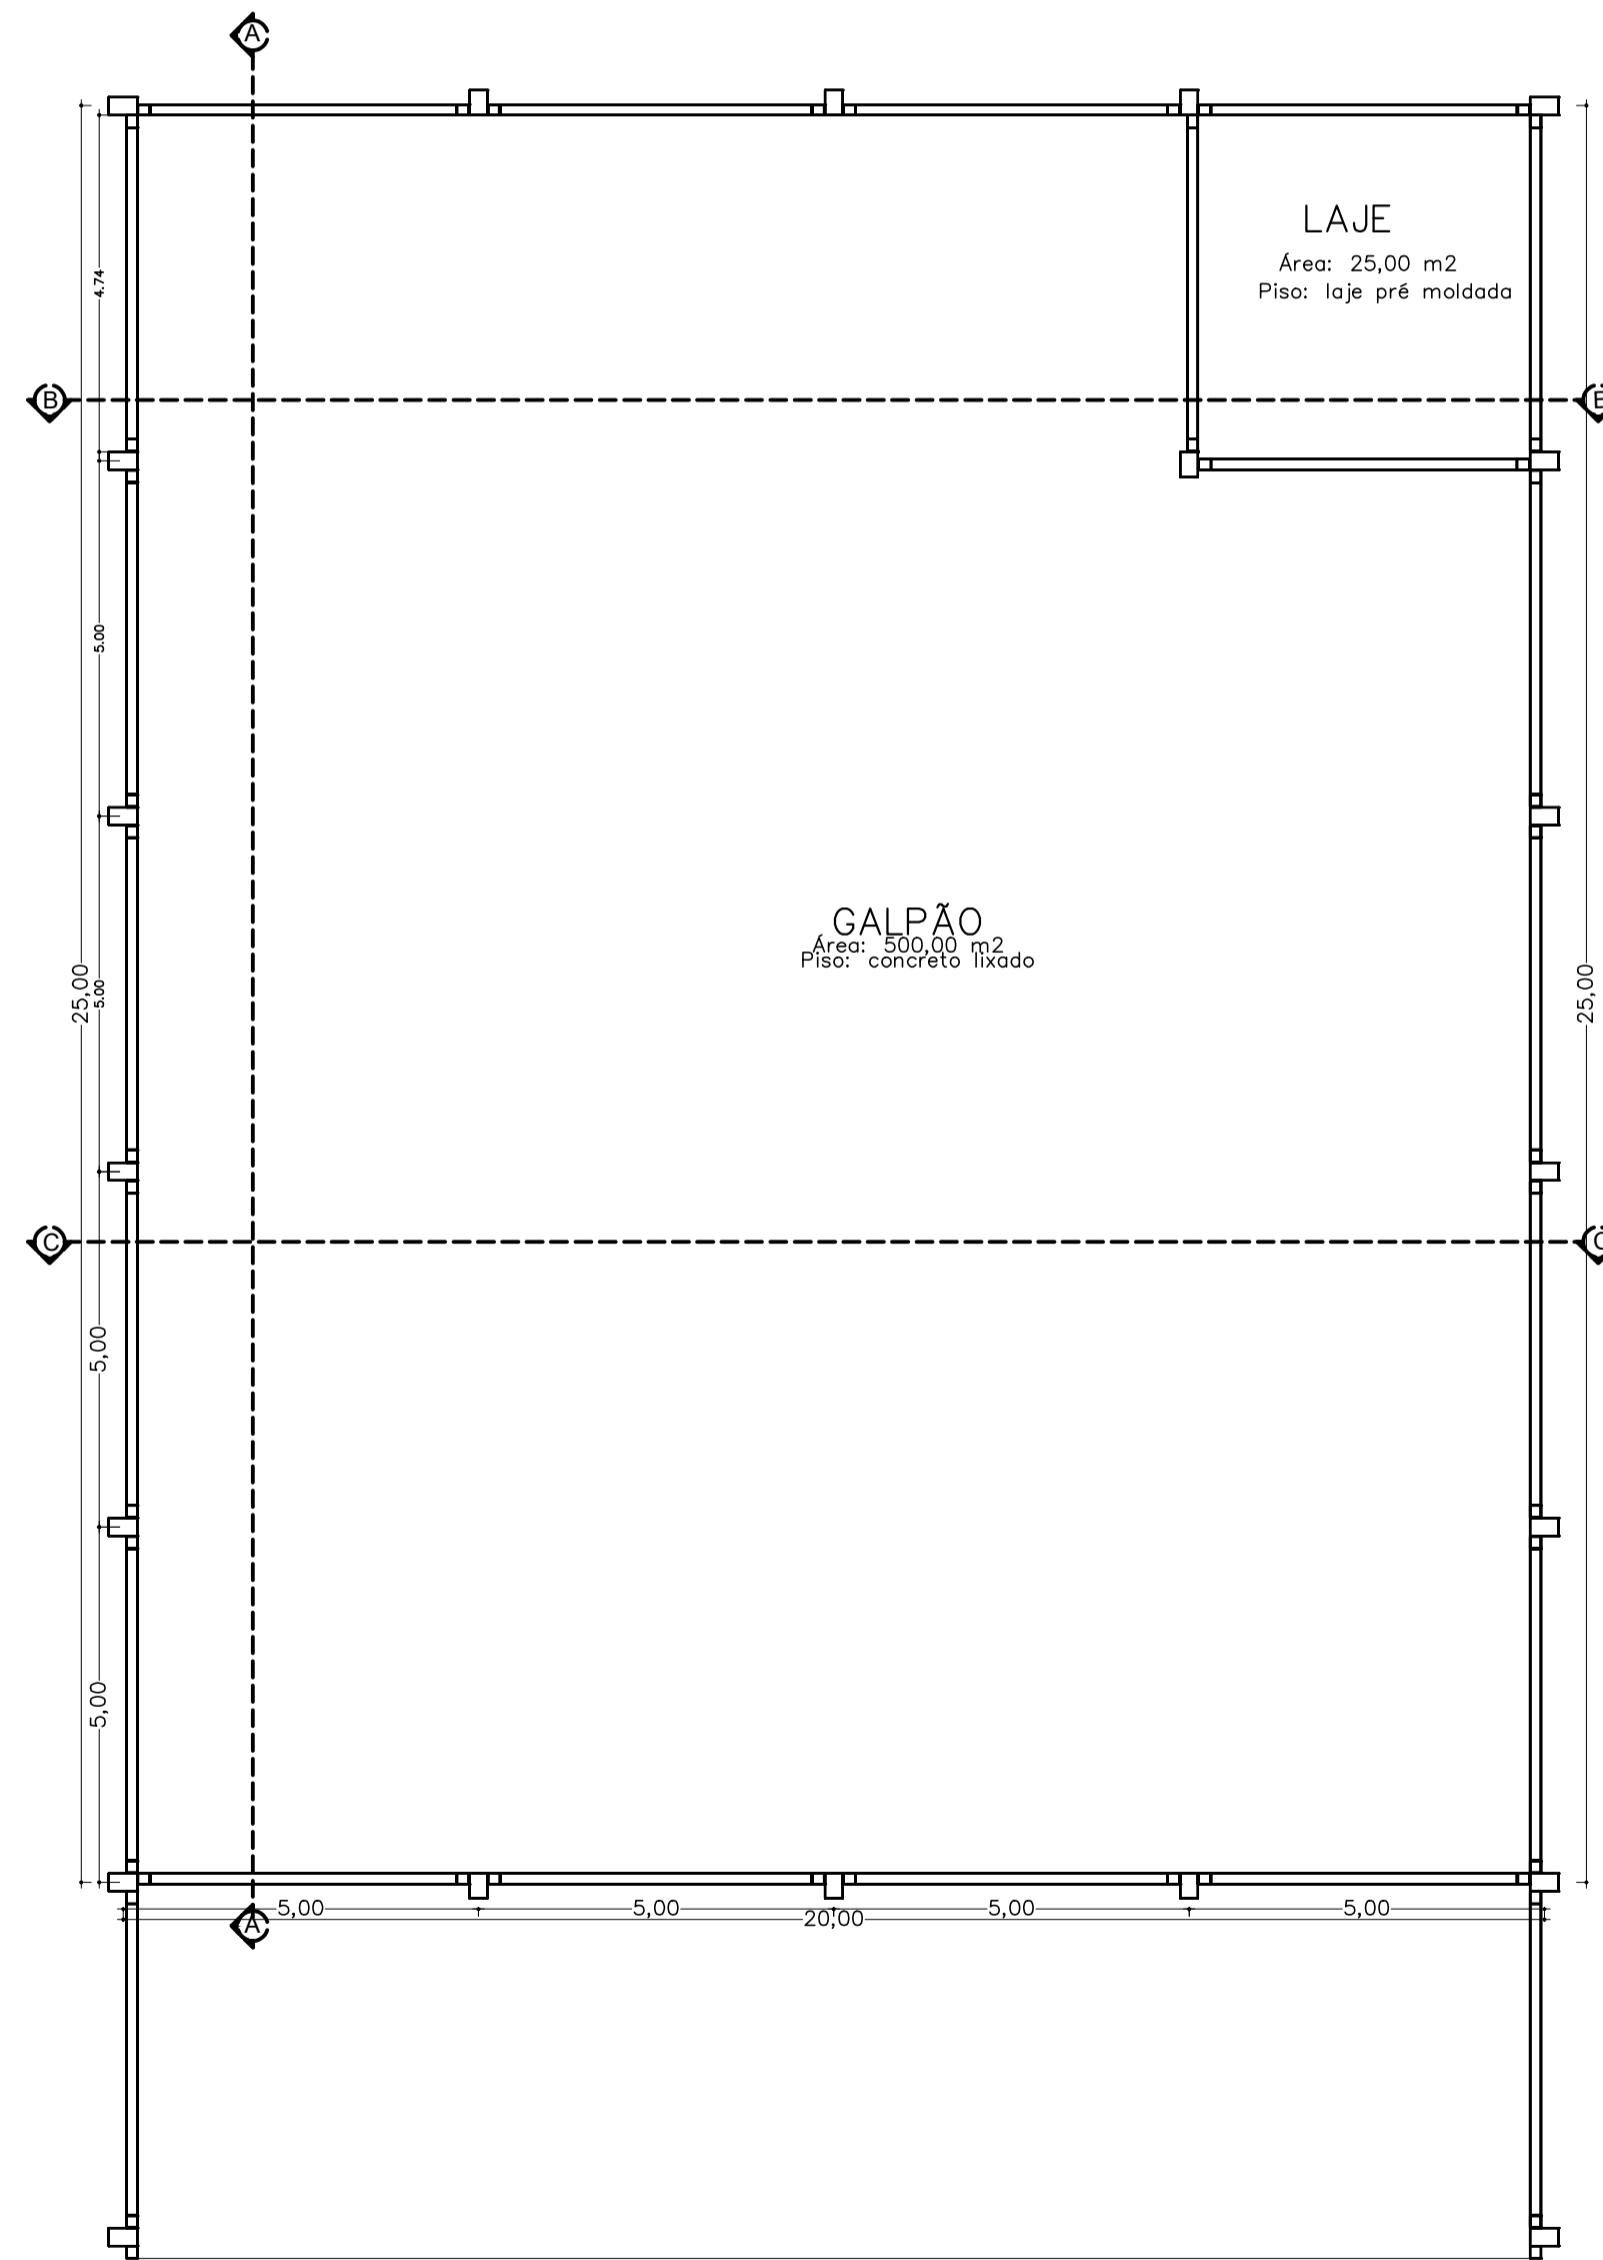

PLANTA BAIXA GALPÃO
Área: 500,00 m²
Escala: 1/75

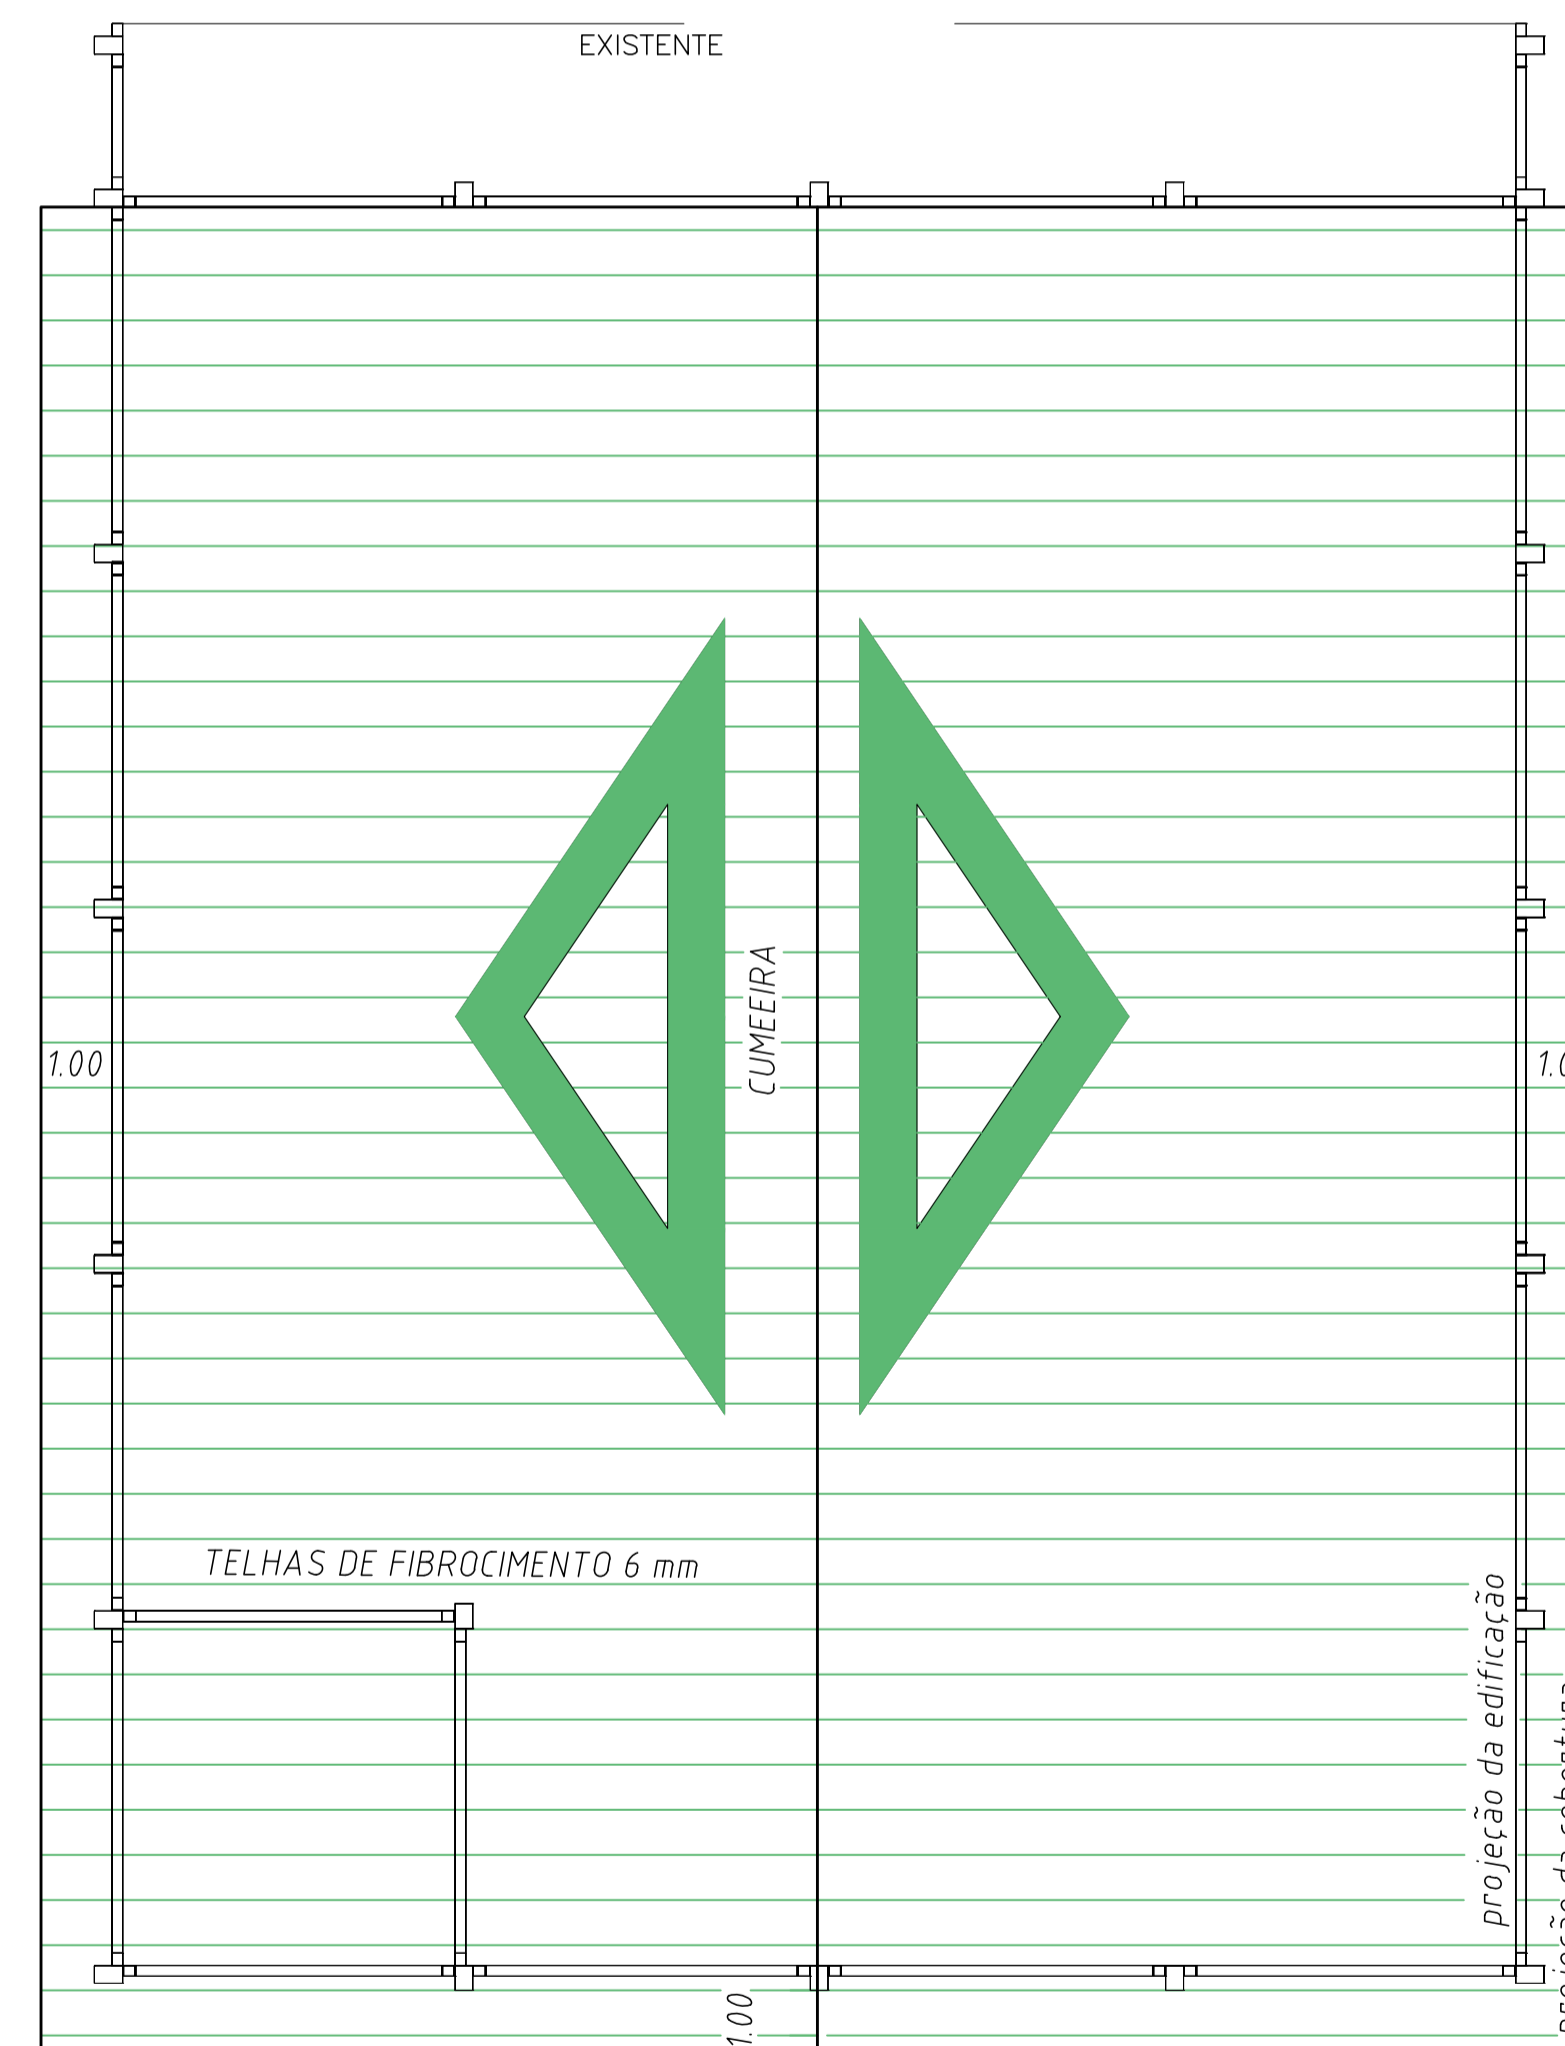

COBERTURA
Escala: 1/75

	PREFEITURA MUNICIPAL DE WITMARSUM DEPARTAMENTO DE PLANEJAMENTO URBANO Rua Sete de Setembro, 1520, Bairro Centro - Cep: 89.157-000 Telefone: (47) 3358-1300 CNPJ: 83.102.442/0001-76	Autor: CARLOS JOSÉ VARELA ENGENHEIRO CIVIL CREA-SC: 031.719-0
	Obra: AMPLIAÇÃO DO PAVILHÃO DE EVENTOS	Projeto: ARQUITETÔNICO
	Endereço: RUA 25 DE JULHO/CENTRO/WITMARSUM	Escala: INDICADAS
	Conteúdo: GALPÃO PRÉ FABRICADO DE CONCRETO PLANTA BAIXA, VISTAS, CORTES E DETALHES COBERTURA	Prancha: ARQ-01 Número Pranchas: 01 / 03 Data: AGOSTO/2023