



ELEVAÇÃO LATERAL

Escala : 1/50

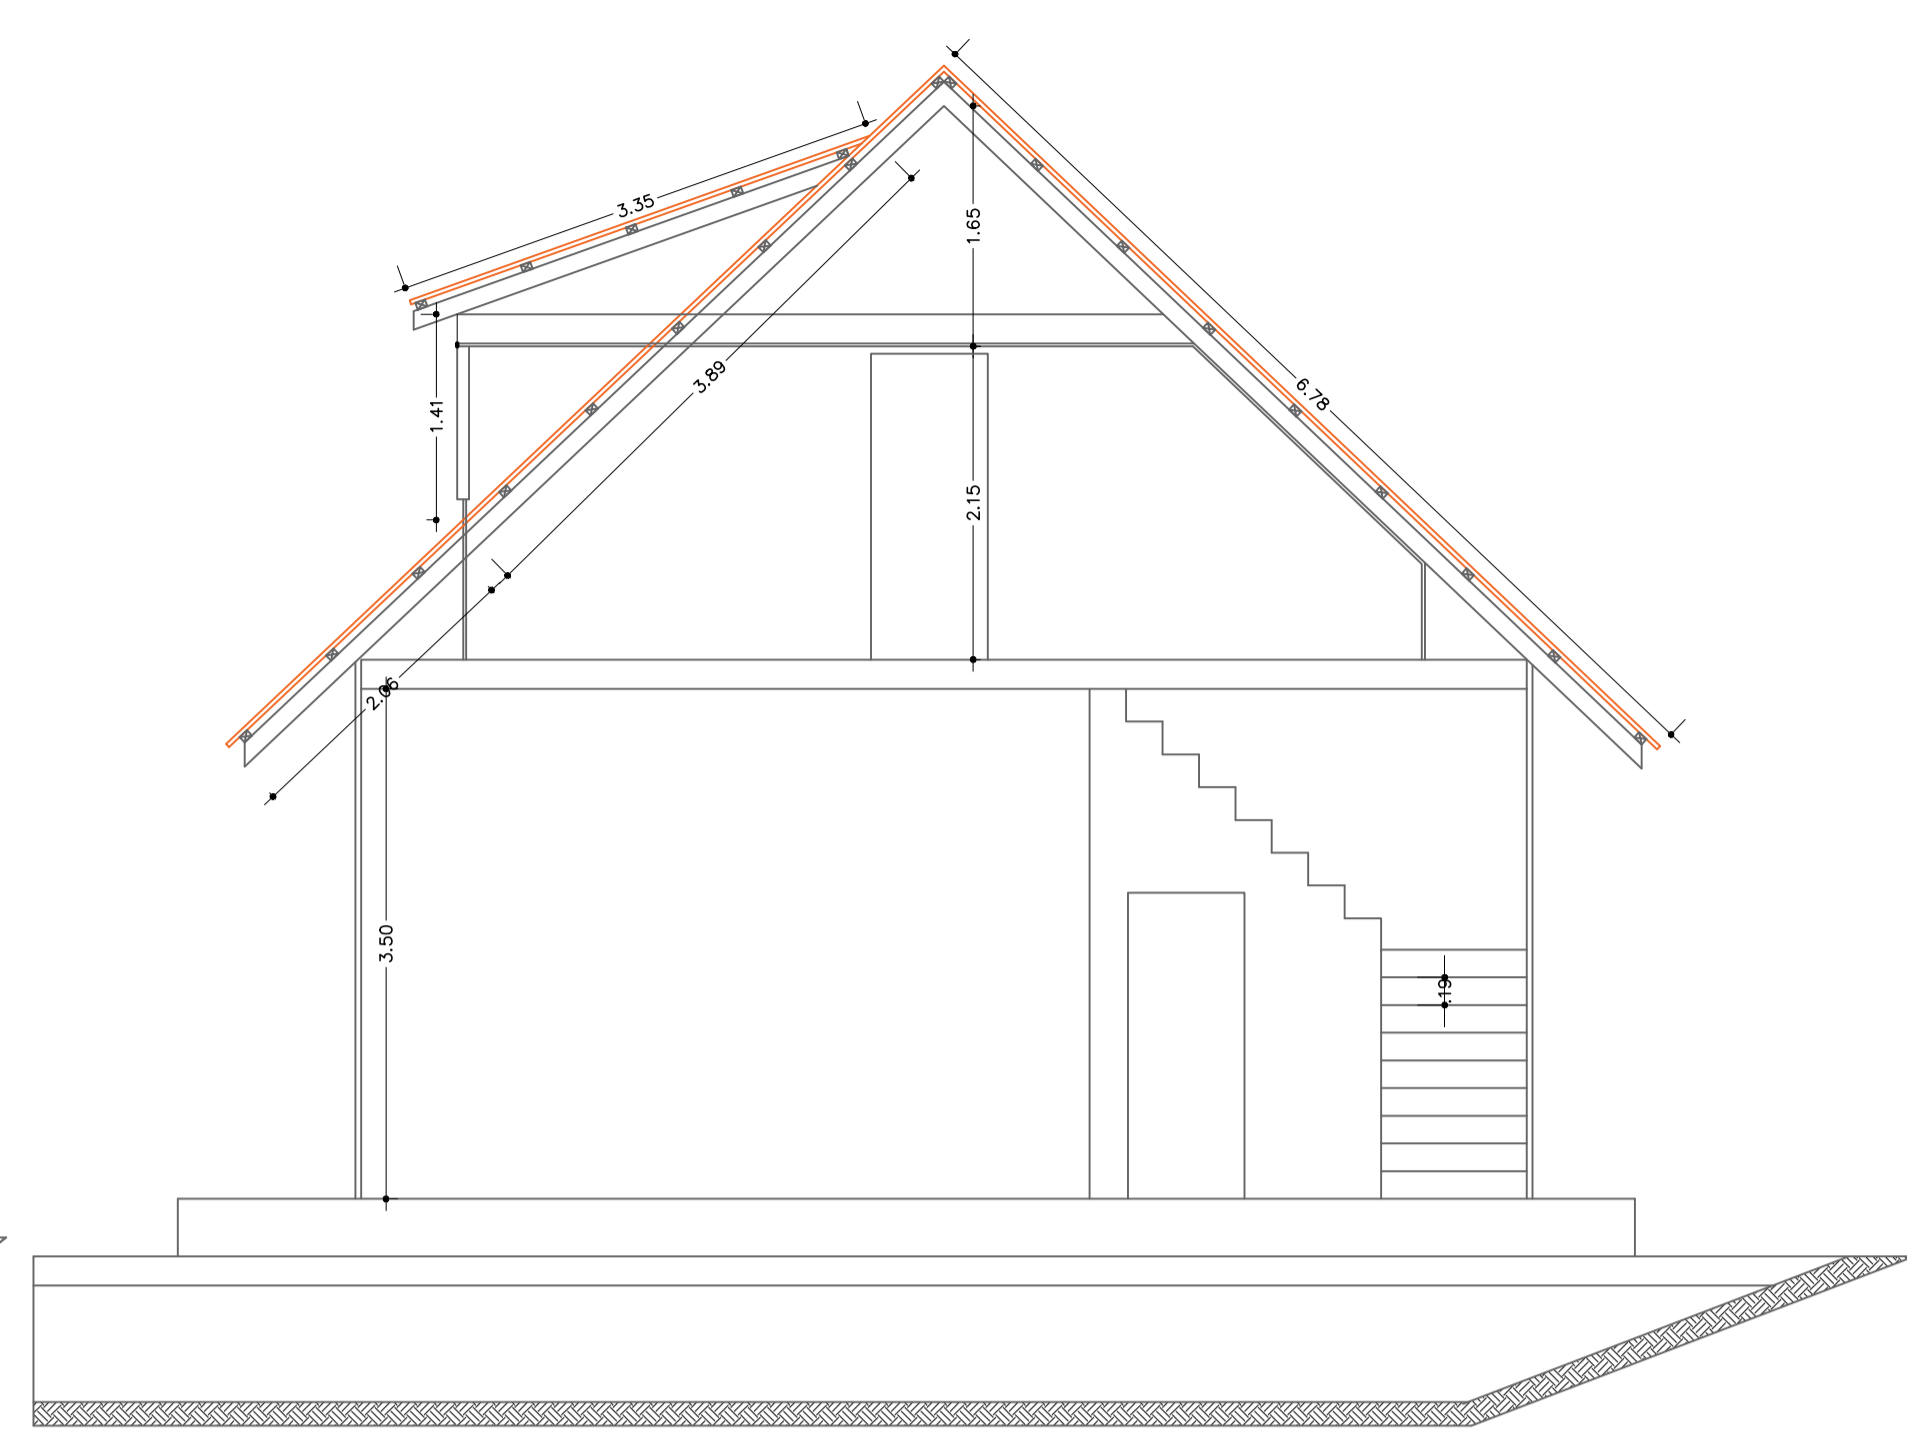


CORTE A-A

Escala : 1/50

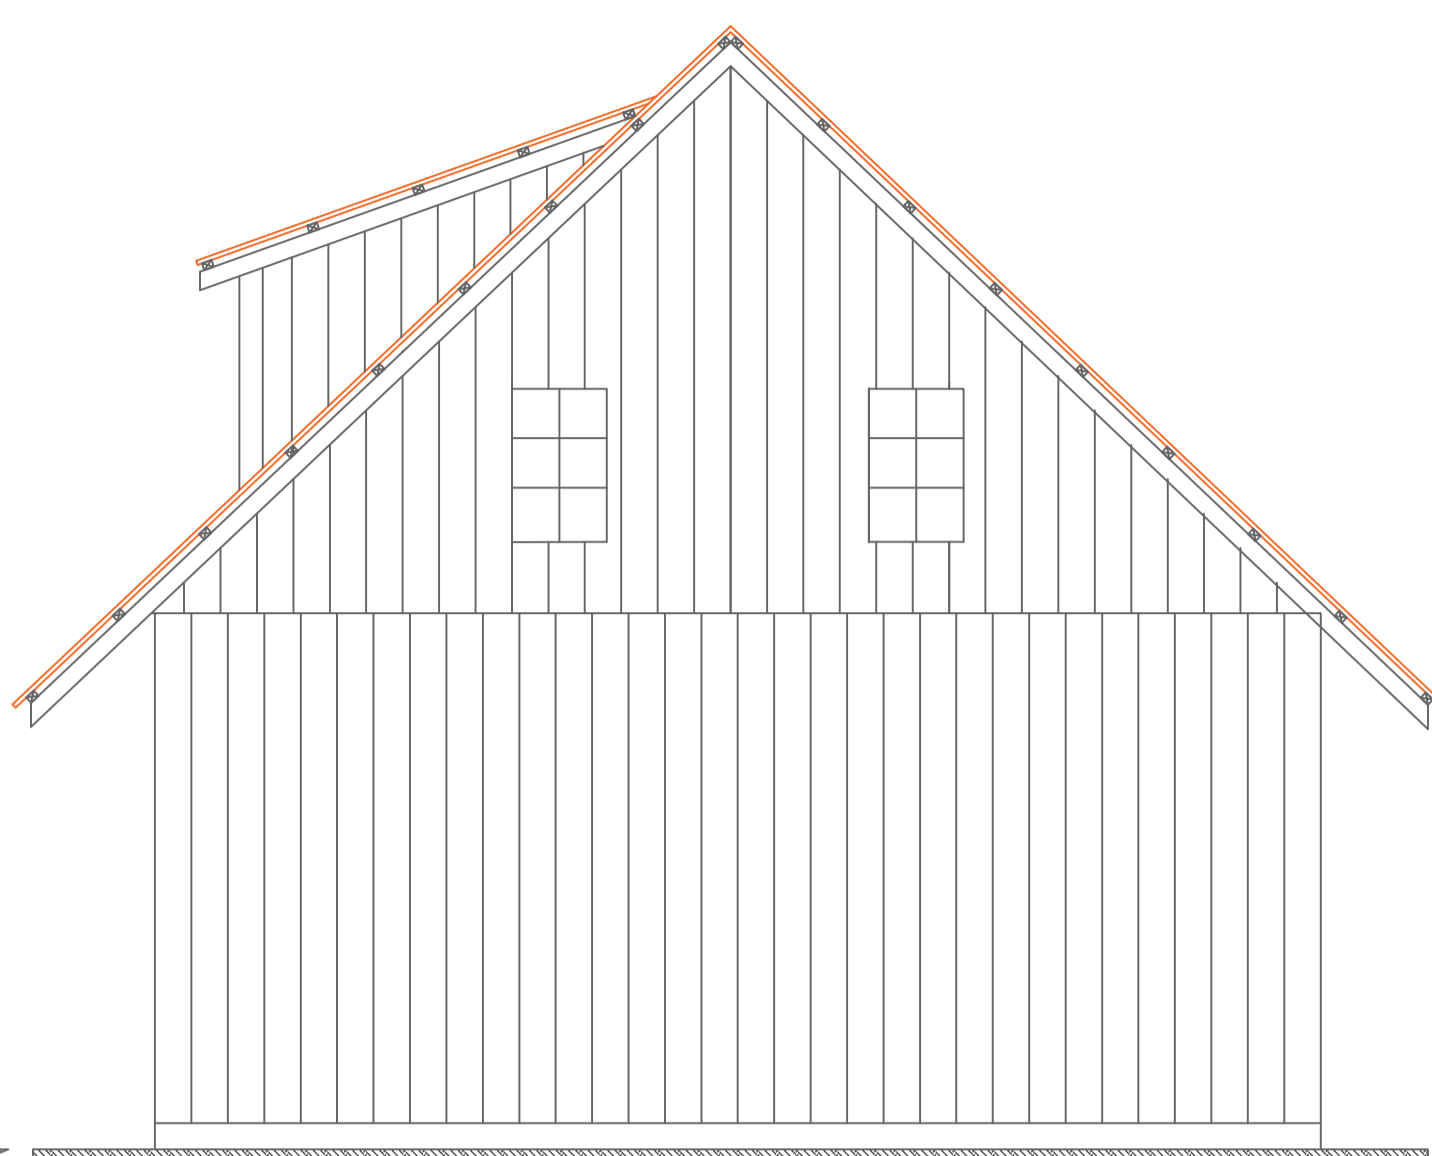


ELEVAÇÃO FRONTAL

Escala : 1/50

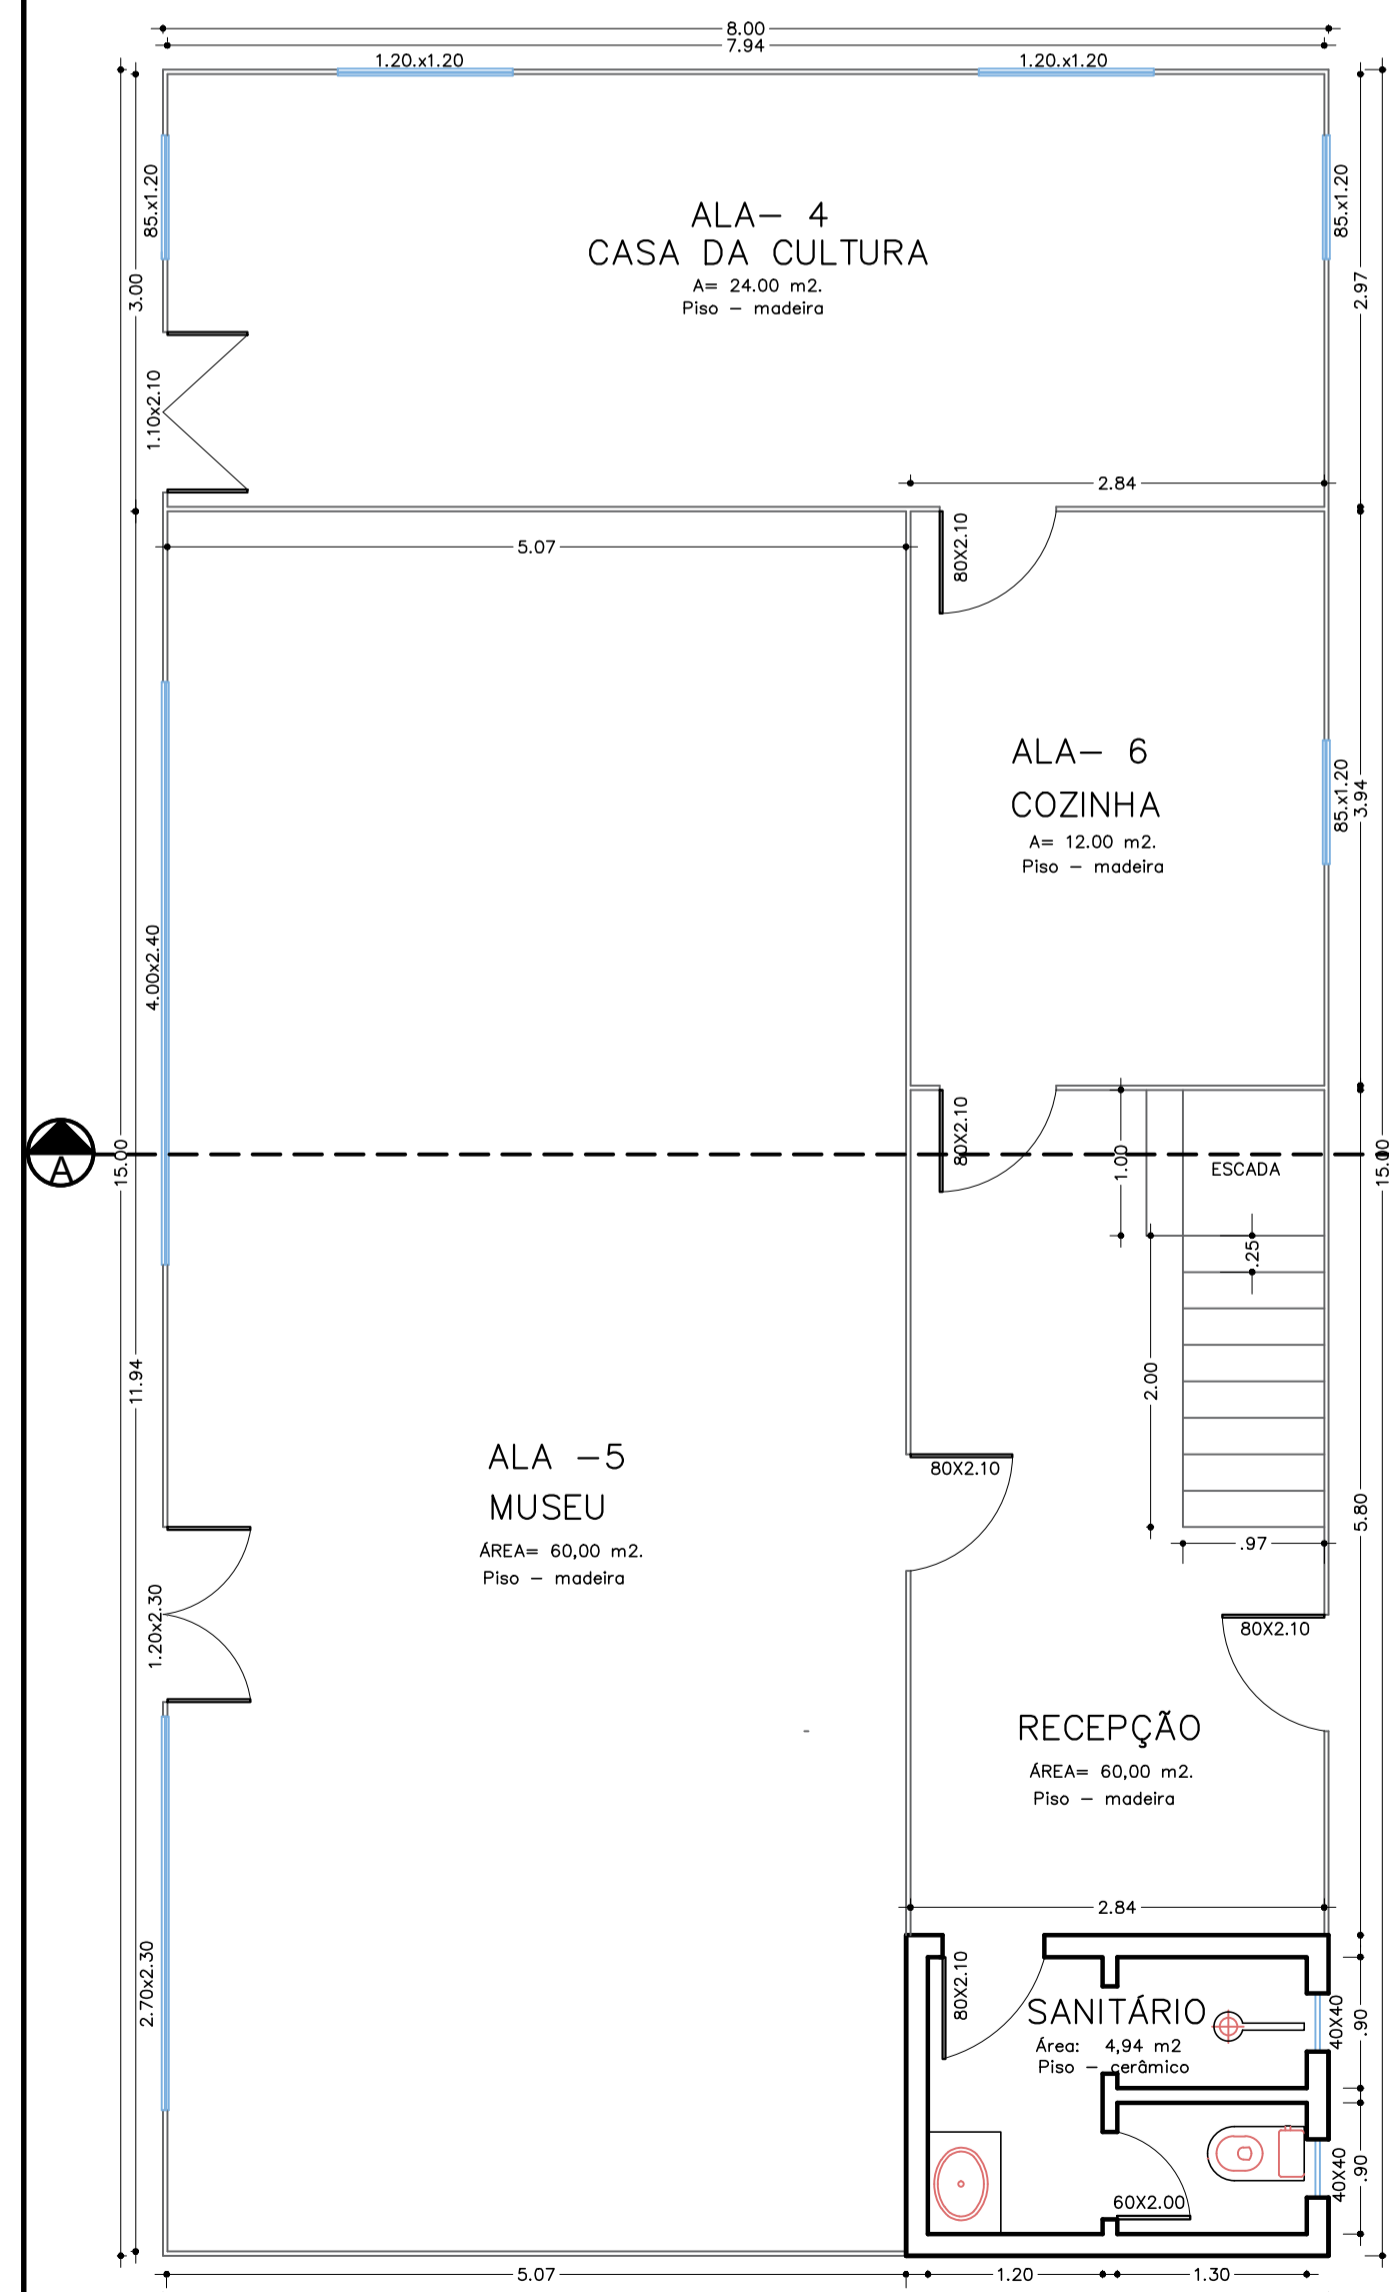


PLANTA BAIXA INFERIOR

Escala : 1/50
Área: 120,00 m²

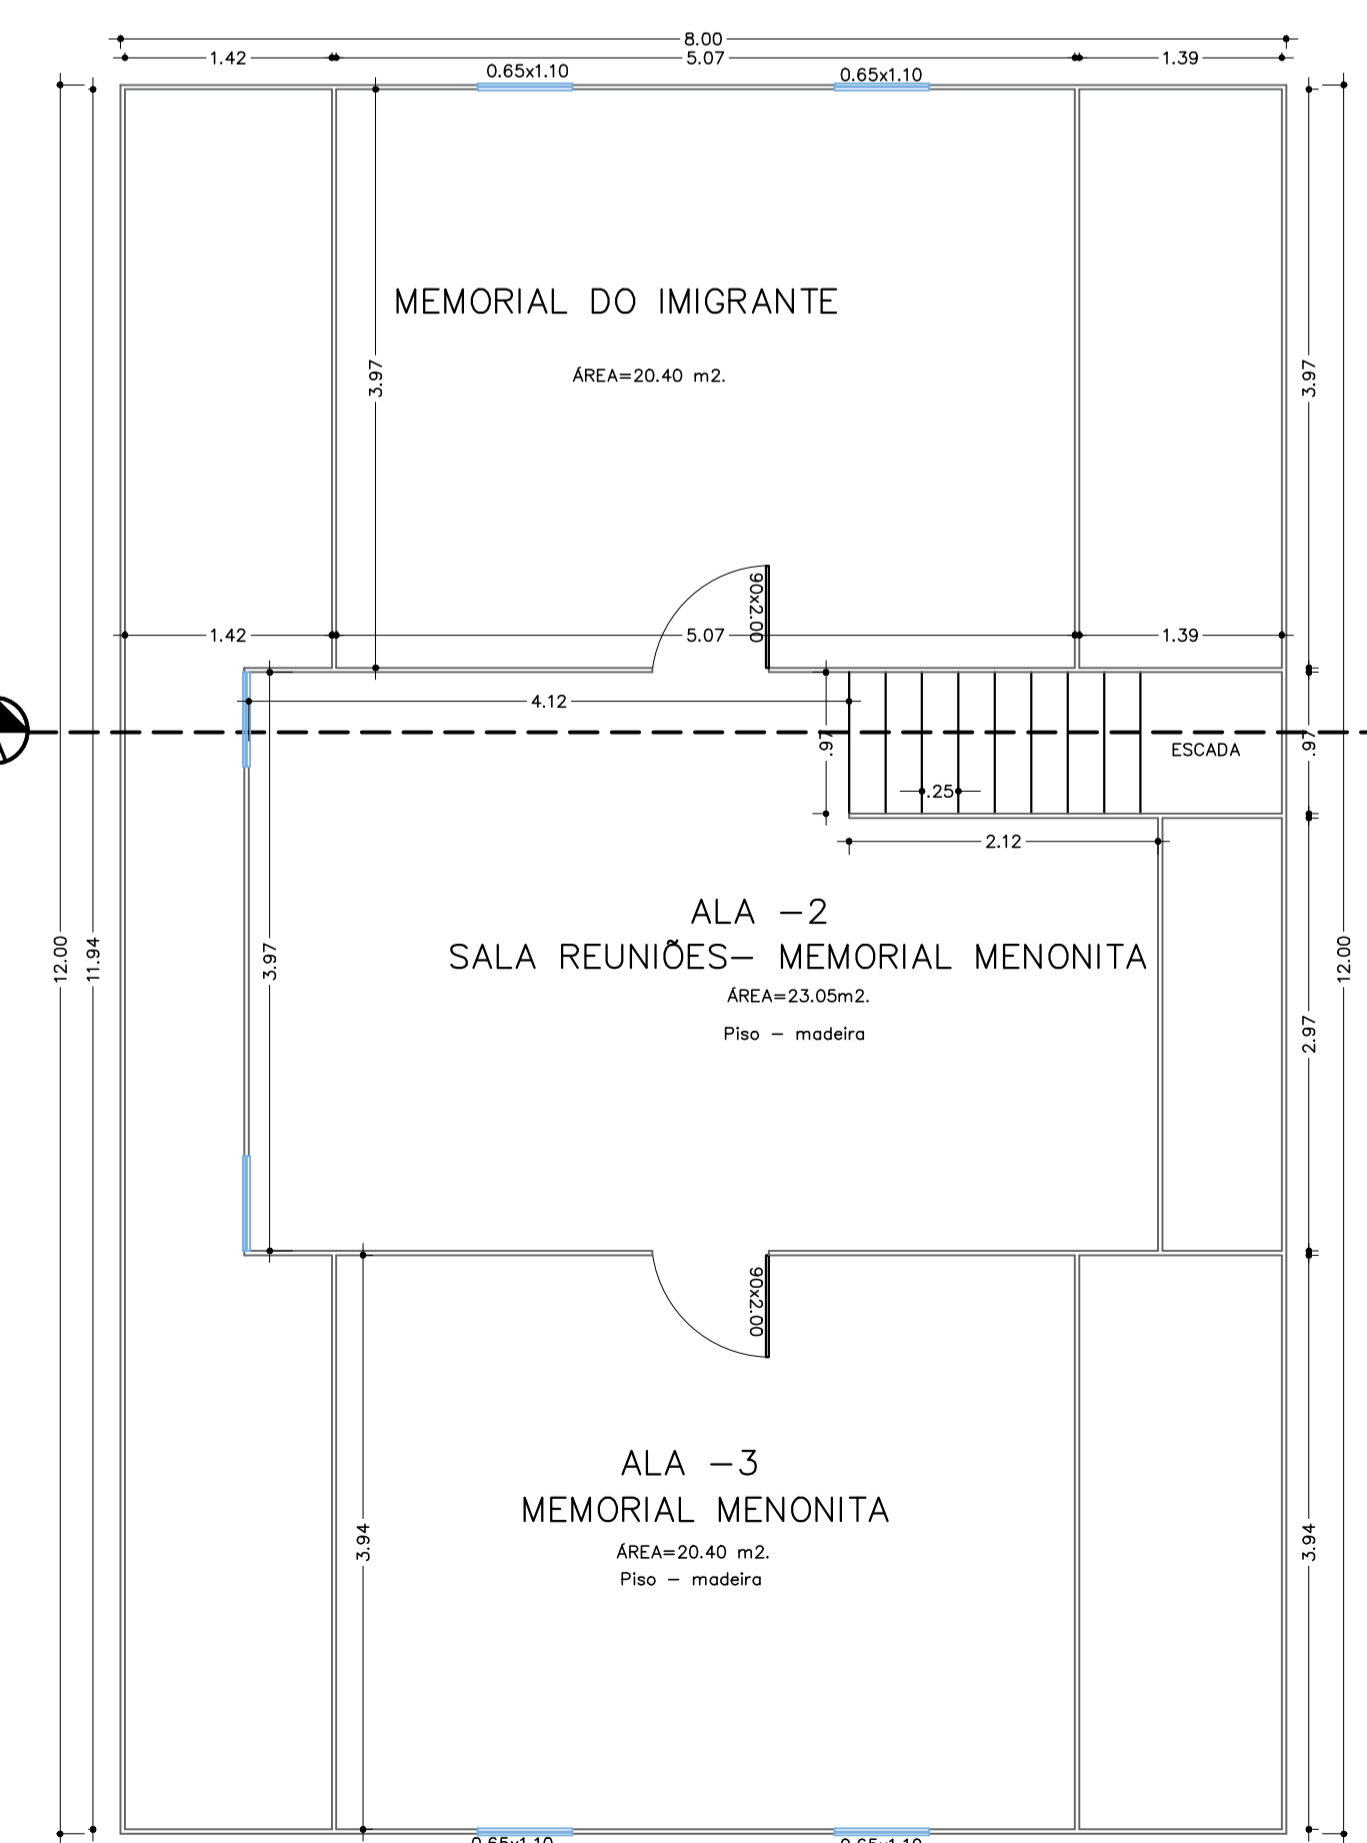

PLANTA BAIXA SUPERIOR

Escala : 1/50
Área: 72,00 m²

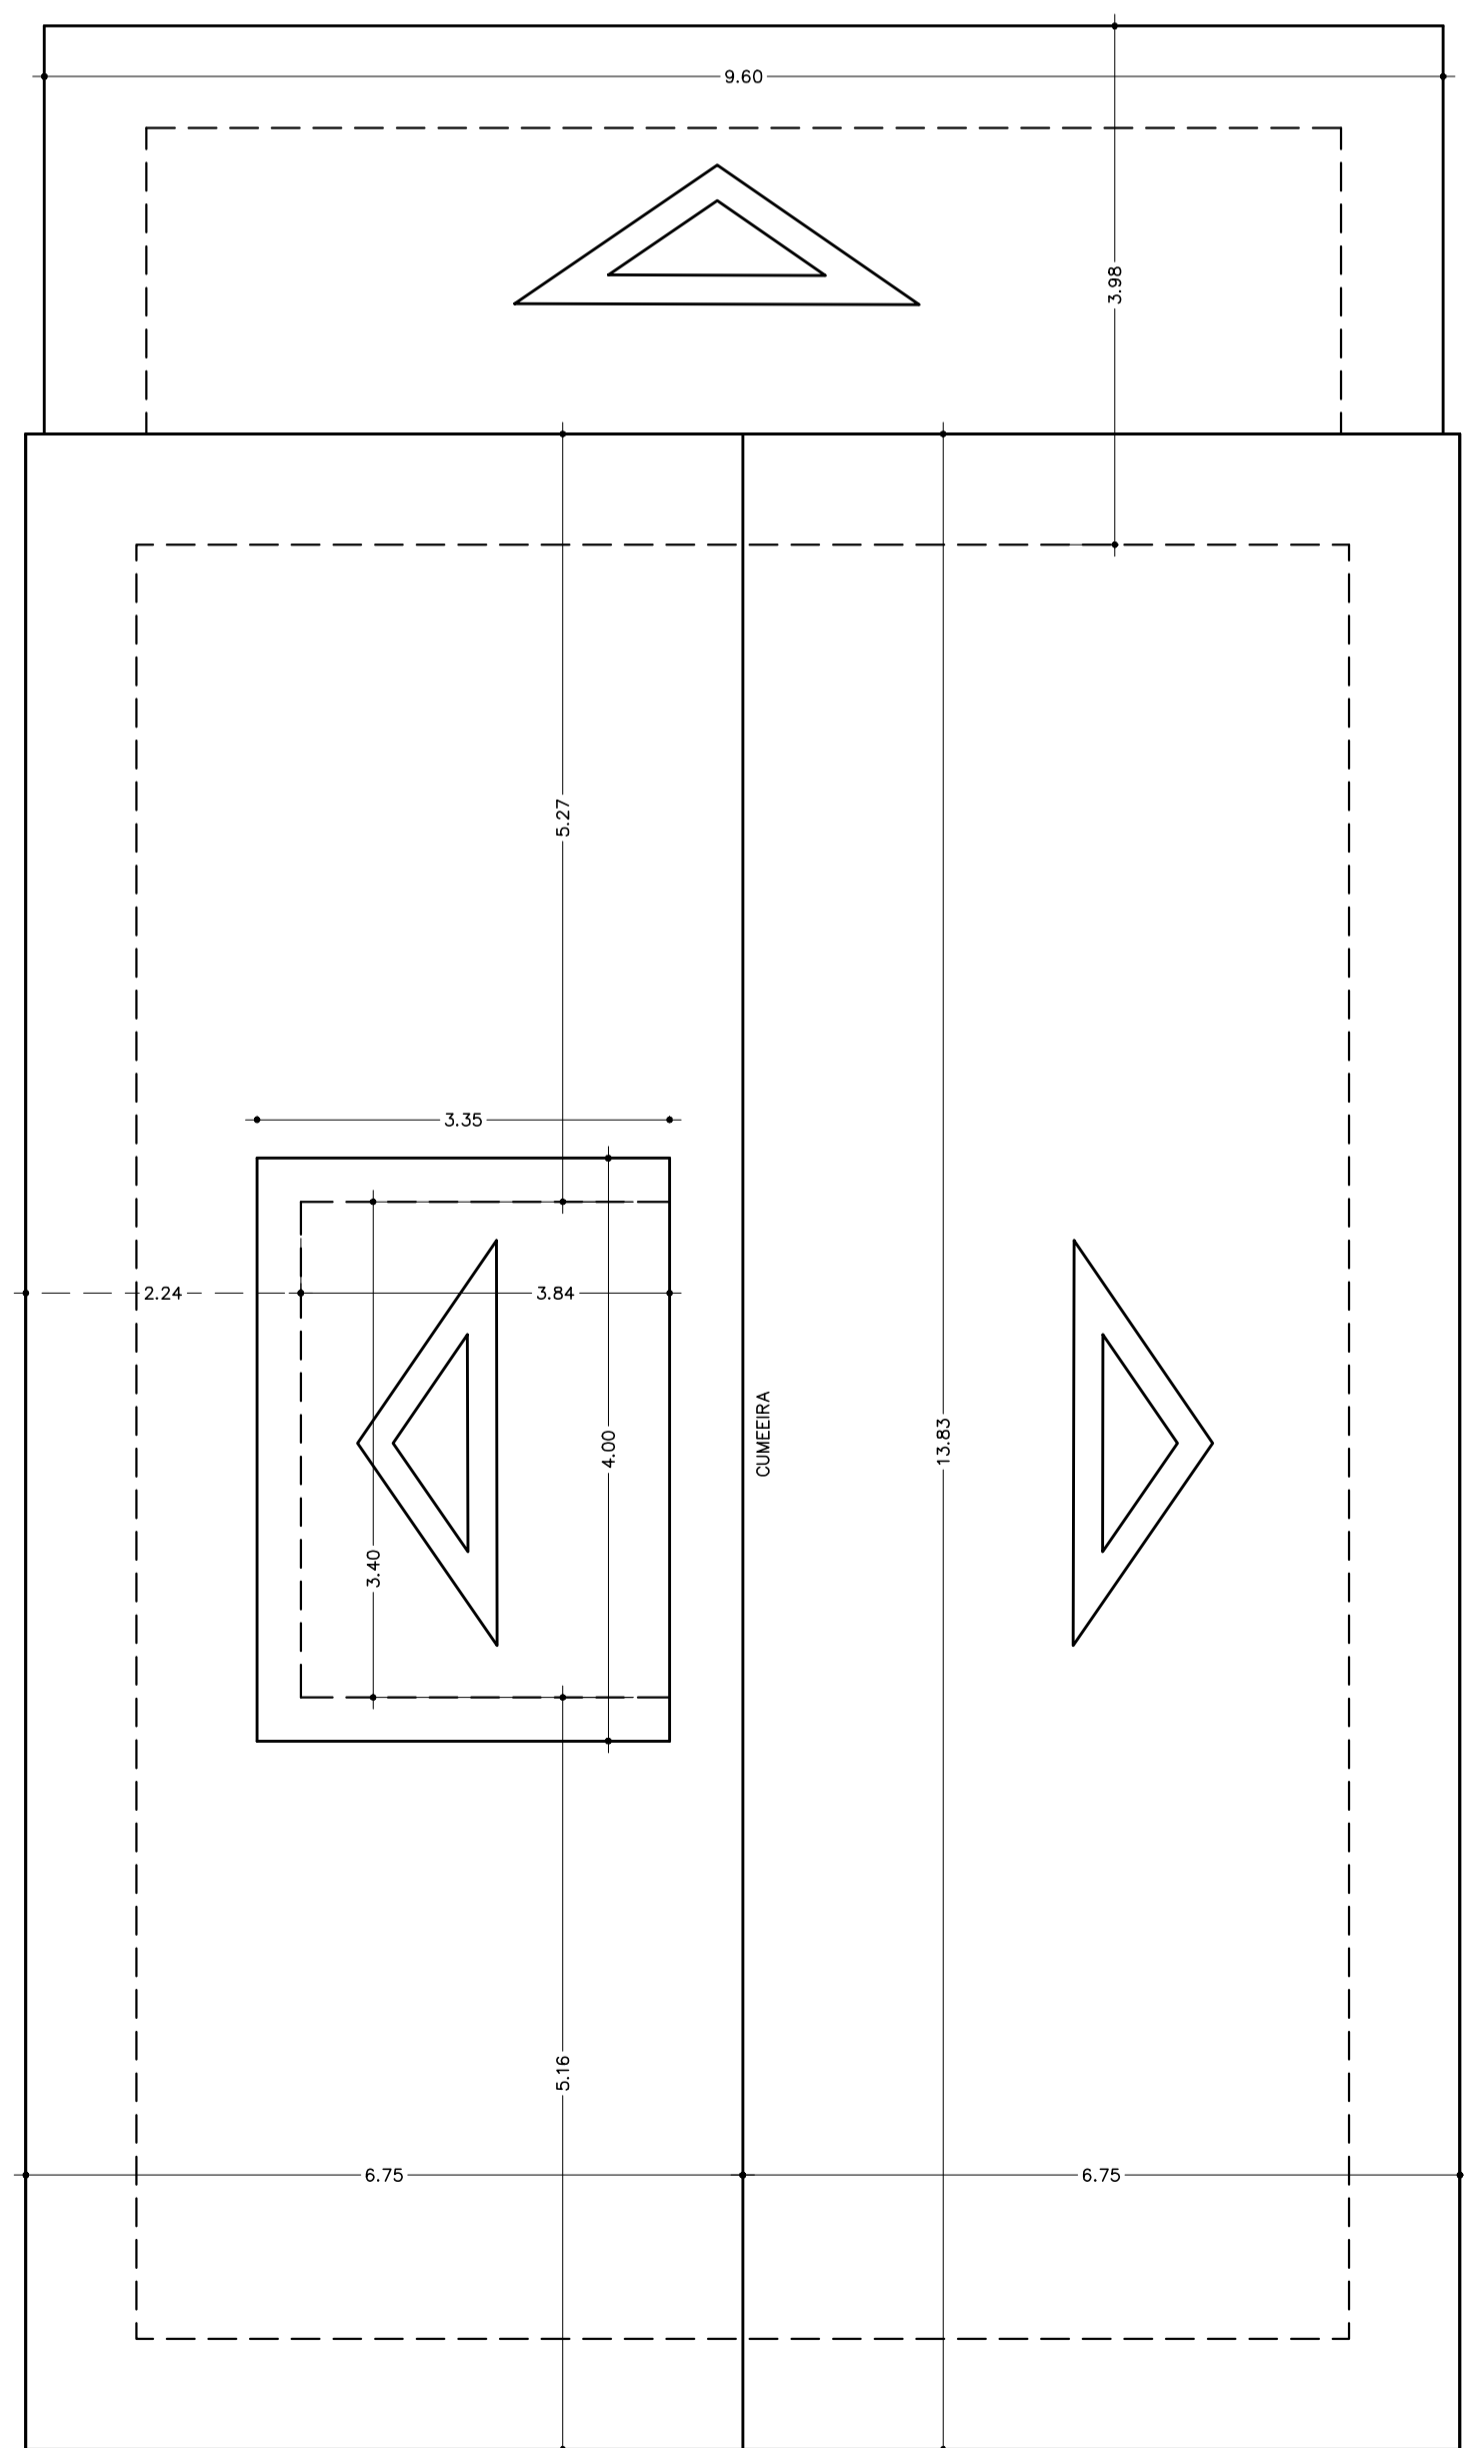

COBERTURA

Escala : 1/50

QUADRO DE ÁREAS	
ÁREA DA EDIFICAÇÃO	192,00 m ²
ÁREA DA COBERTURA A REFORMAR	252,00 m ²

PREFEITURA	
OBRA	REFORMA DA COBERTURA CENTRO CULTURAL PAUL ZERNA
MATERIAL	MADEIRA
PROPRIETÁRIO	PREFEITURA MUNICIPAL DE WITMARSUM
ENDEREÇO	RUA LIDIA PADOIN / CENTRO / WITMARSUM-SC
PROJETO	ARQUITETÔNICO
REFERÊNCIA	PLANTA BAIXAS INFERIOR/SUPERIOR CORTES AA / COBERTURA ELEVAÇÕES FRONTAL/LATERAL
RESPONSÁVEL TÉCNICO	CARLOS JOSÉ VARELA ENGENHEIRO CIVIL / CREA-SC 20.718-9 RUA FÁBIO HENRIQUE, 147 / COLÔNIA / RIO DO SUL-SC FONES (47) 3325-4782/4824-2893 - cjb@carlosvarela.com.br
PROPRIETÁRIO	PREFEITURA MUNICIPAL DE WITMARSUM
FOLHA	A-01
ÁREA CONSTRUÍDA	192,00 m ²
ESCALA	INDICADA
DESENHO	SOLRAC
DATA	OUTUBRO/21