


**PLANTA BAIXA GALPÃO**  
Área: 900,00 m<sup>2</sup>  
Escala: 1/75



**ELEVAÇÃO PRINCIPAL**  
Escala: 1/75

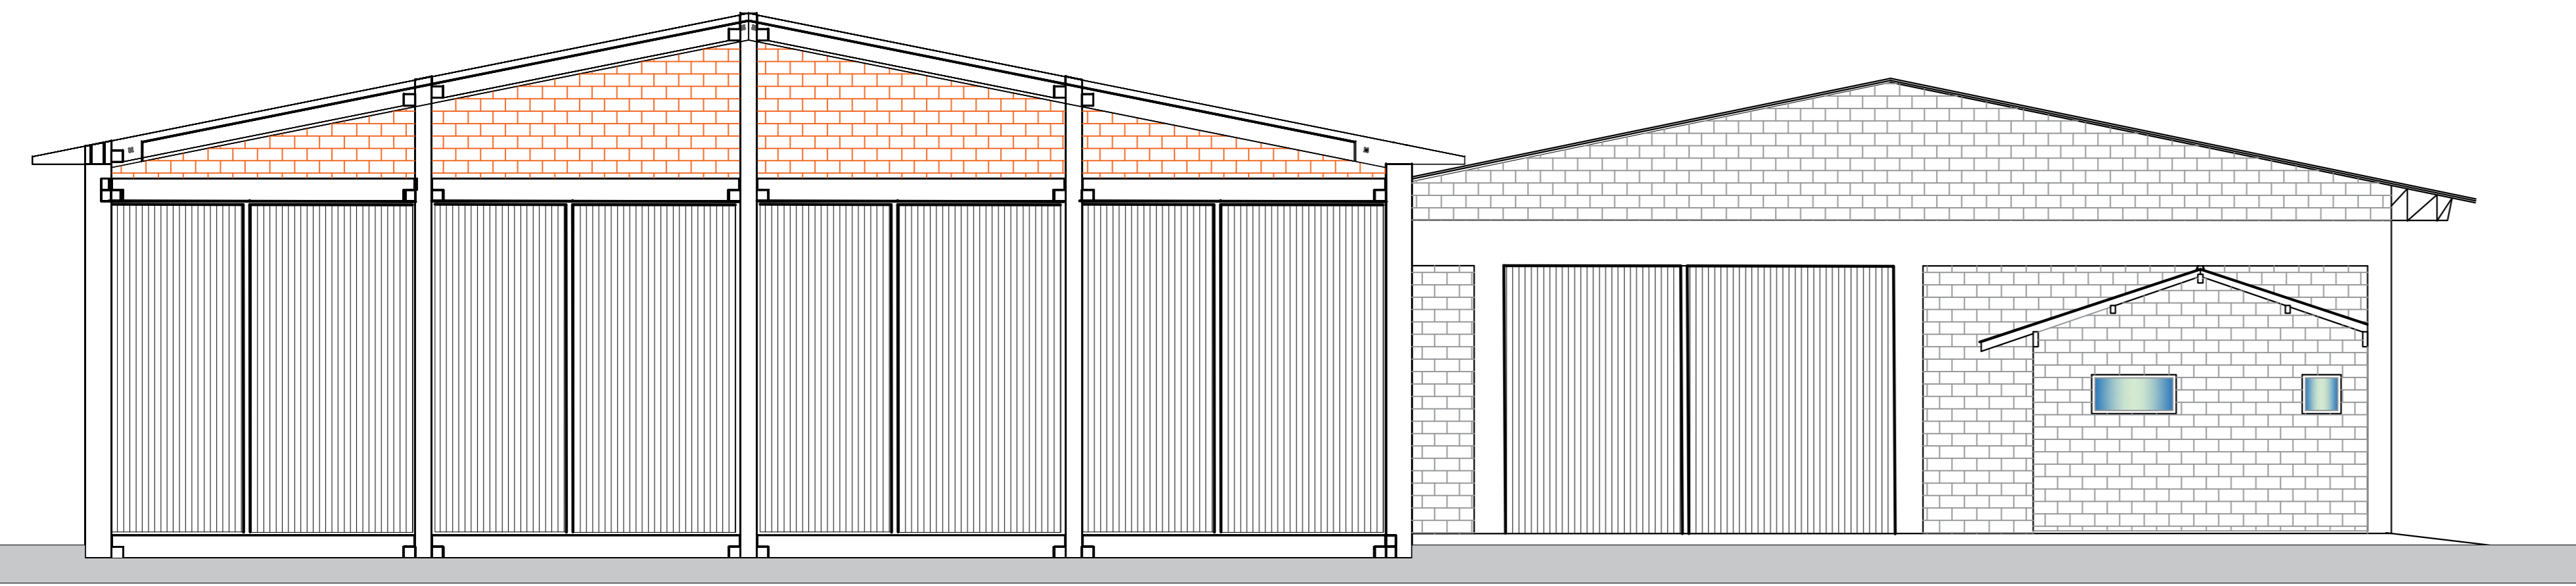

**SITUAÇÃO**

Escala: 1/1.500

TÍTULO		MATERIAL	
AMPLIAÇÃO DO PAVILHÃO DE EVENTOS MUNICIPAL		ALVENARIA/METÁLICA	
PROPRIETÁRIO		CNPJ	
PREFEITURA MUNICIPAL DE WITMARSUM		83.102.442/0001-76	
ENDEREÇO			
RUA 25 DE JULHO/ CENTRO / WITMARSUM-SC			
PROJETO	REFERÊNCIA	FOLHA	
<b>ARQUITETÔNICO</b>	<b>COBERTURA DO REFETÓRIO</b>	ARQ-01	
RESPONSÁVEL TÉCNICO		PROPRIETÁRIO	
CARLOS JOSÉ VARELA		PREFEITURA MUNICIPAL DE WITMARSUM	
ÁREA CONSTRUIDA		ESCALA	DATA
900,00 m <sup>2</sup>		INDICADA	2024/09/05
		SOLRAC	