


PASSARELA PLANTA BAIXA

Escala : 1/50
Área: 47,82 m²

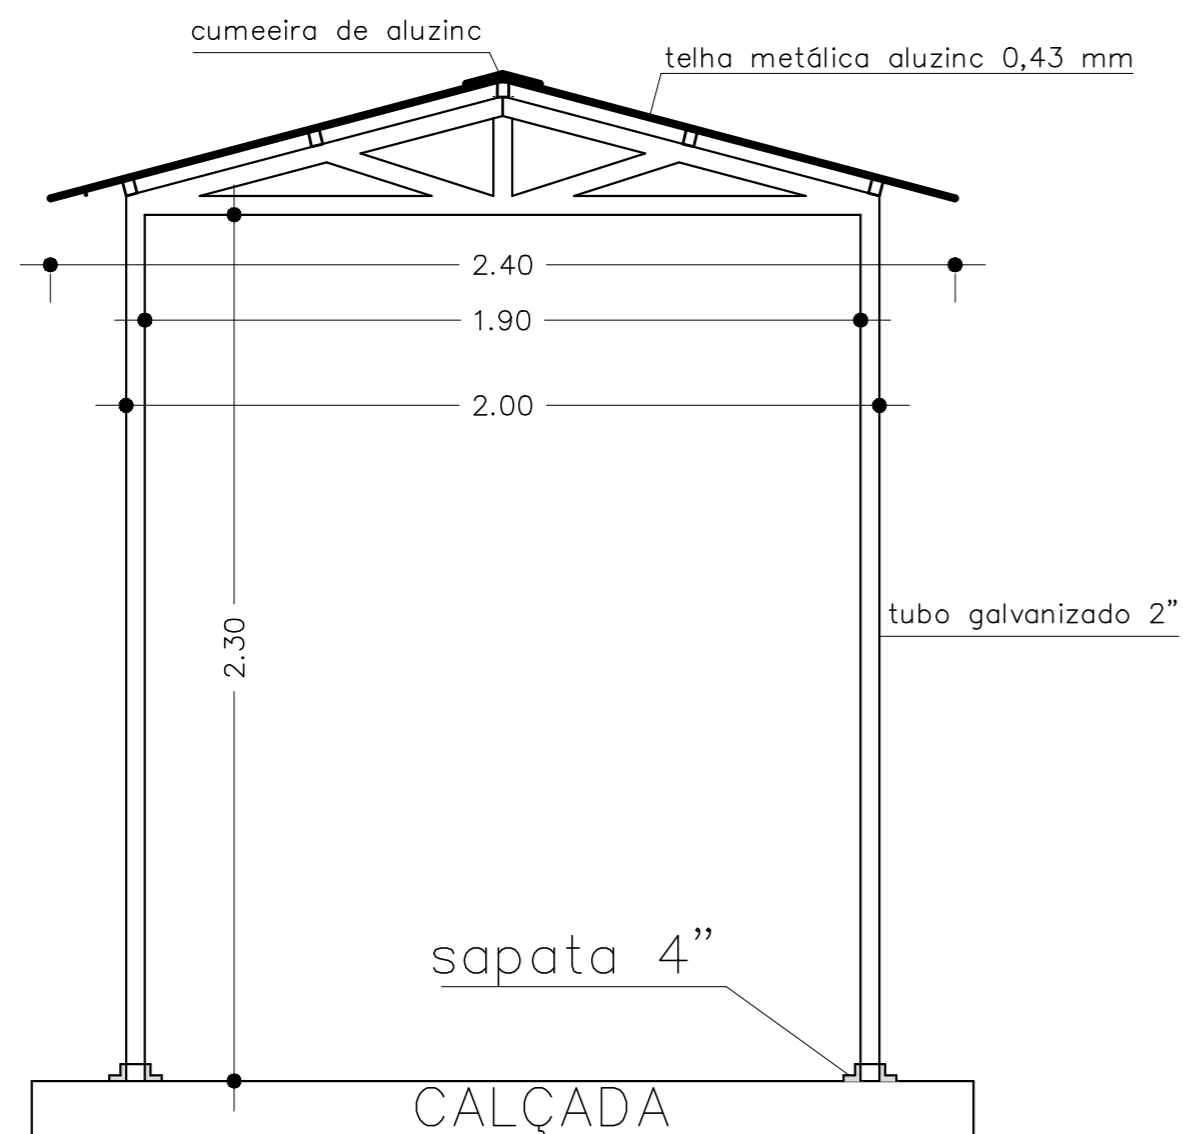

CORTE DETALHES

Escala : 1/20

PREFEITURA	
OBRA	AMPLIAÇÃO ESCOLAR EEB NOSSA SENHORA DAS GRAÇAS
PROPRIETÁRIO	PREFEITURA MUNICIPAL DE WITMARSUM
ENDEREÇO	RUA 7 DE SETEMBRO, 1101 / CENTRO / WITMARSUM-SC
PROJETO	COBERTURA
REFERÊNCIA	PASSARELA PLANTA BAIXA PASSARELA / CORTE A-A
RESPONSÁVEL TÉCNICO	CARLOS JOSÉ VARELA ENGENHEIRO CIVIL / CREA-SC 031.719-0 RUA JOÃO BALDASSARI, 308 / ITUPAIVA / RIO DO SUL-SC FONE (47) 98803-1080 - cjpvet1950@gmail.com
ÁREA CONSTRUIDA	47,82 m ²
MATERIAL	ALVENARIA/METÁLICA
CNPJ	83.102.442/0001-76
PROPRIETÁRIO	PREFEITURA MUNICIPAL DE WITMARSUM PROPRIETÁRIO
ESCALA	INDICADA
DESENHO	SOLRAC
FOLHA	EST-02
DATA	JUNHO/2024