

VISTA FRONTAL VISTA LATERAL


DADOS TÉCNICOS

Fluxo Luminoso Máximo: 1200 lumens
 Bateria: Gel selada 6V/4Ah
 Vida útil da bateria: 200 ciclos
 Alimentação: Bivolt automático 110/220V
 Autonomia: 01 hora
 Área de abrangência: 250m²
 Grau de Proteção: IP20
 Dimensões: 195 x 227 x 56,4cm
 Fabricado: Plástico ABS Branco
 Botão de Teste: Sim

Acendimento automático na falta de energia elétrica.
 Carregador inteligente com flutuação aumentando a vida útil das baterias.
 Bateria selada de baixa manutenção 36-40ah de 1ª linha, fornecendo autonomia de 1h.
 Circuito de proteção de descarga excessiva da bateria.
 Proteção de entrada e saída através de fusíveis.
 Sinalização da função "ligado", através de led's no painel frontal, de fácil visualização.
 Suporte de parede em metal resistente, de fácil instalação, com pintura epoxi na cor branca.
 Cotas em milímetros.

Detalhes SIE

Escala: 1/10
 Bloco de iluminação de emergência 1200 LUMENS

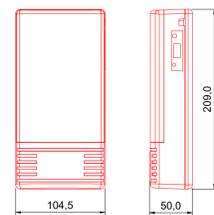


DADOS TÉCNICOS

Fluxo luminoso: 300 lumens (36 LEDs SMD)
 Bateria: Ni-Cd 3,6V 600mAh
 Vida útil da bateria: 500 recargas
 Alimentação: 110/220V
 Consumo de energia: 4 W
 Autonomia: 1 hora
 Área de abrangência: 50m²
 Grau de proteção: IP20
 Dimensões: 104 x 208 x 60mm
 Fabricado: Plástico ABS
 Botão de teste: Sim

Acendimento automático na falta de energia elétrica.
 Carregador inteligente com flutuação aumentando a vida útil das baterias.
 Bateria selada de baixa manutenção 36-40ah de 1ª linha, fornecendo autonomia de 1h.
 Circuito de proteção de descarga excessiva da bateria.
 Proteção de entrada e saída através de fusíveis.
 Sinalização da função "ligado", através de led's no painel frontal, de fácil visualização.
 Suporte de parede em metal resistente, de fácil instalação, com pintura epoxi na cor branca.
 Cotas em milímetros.


Detalhes SIE

Escala: 1/10
 Bloco de iluminação de emergência 300 LUMENS

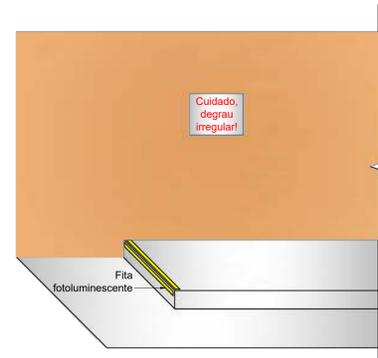

Detalhe de instalação de fitas nos degraus

Escala: 1/25

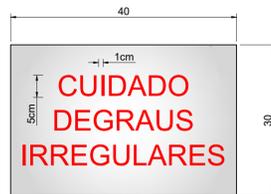

NOTAS

As letras serão na cor vermelha sobre o fundo branco leitoso de acrílico ou material similar nas dimensões mínimas de 5x5cm e letras com traços de 1cm.

O Material empregado para a sinalização e sua fixação deve ser tal que não possa ser facilmente danificada.
 A parte inferior da placa devará estar a 150cm do piso.

Detalhe Placa de Sinalização

Escala: 1/10
 Degrau irregular



Detalhes SAL


Escala: 1/10
 Placa fotoluminescente 24x12cm
 Distanciamento entre placas: 7,58 m

Detalhes SAL

Escala: 1/10
 Placa fotoluminescente 24x12cm
 Distanciamento entre placas: 7,58 m

Detalhes SAL

Escala: 1/10
 Placa fotoluminescente 24x12cm
 Distanciamento entre placas: 7,58 m

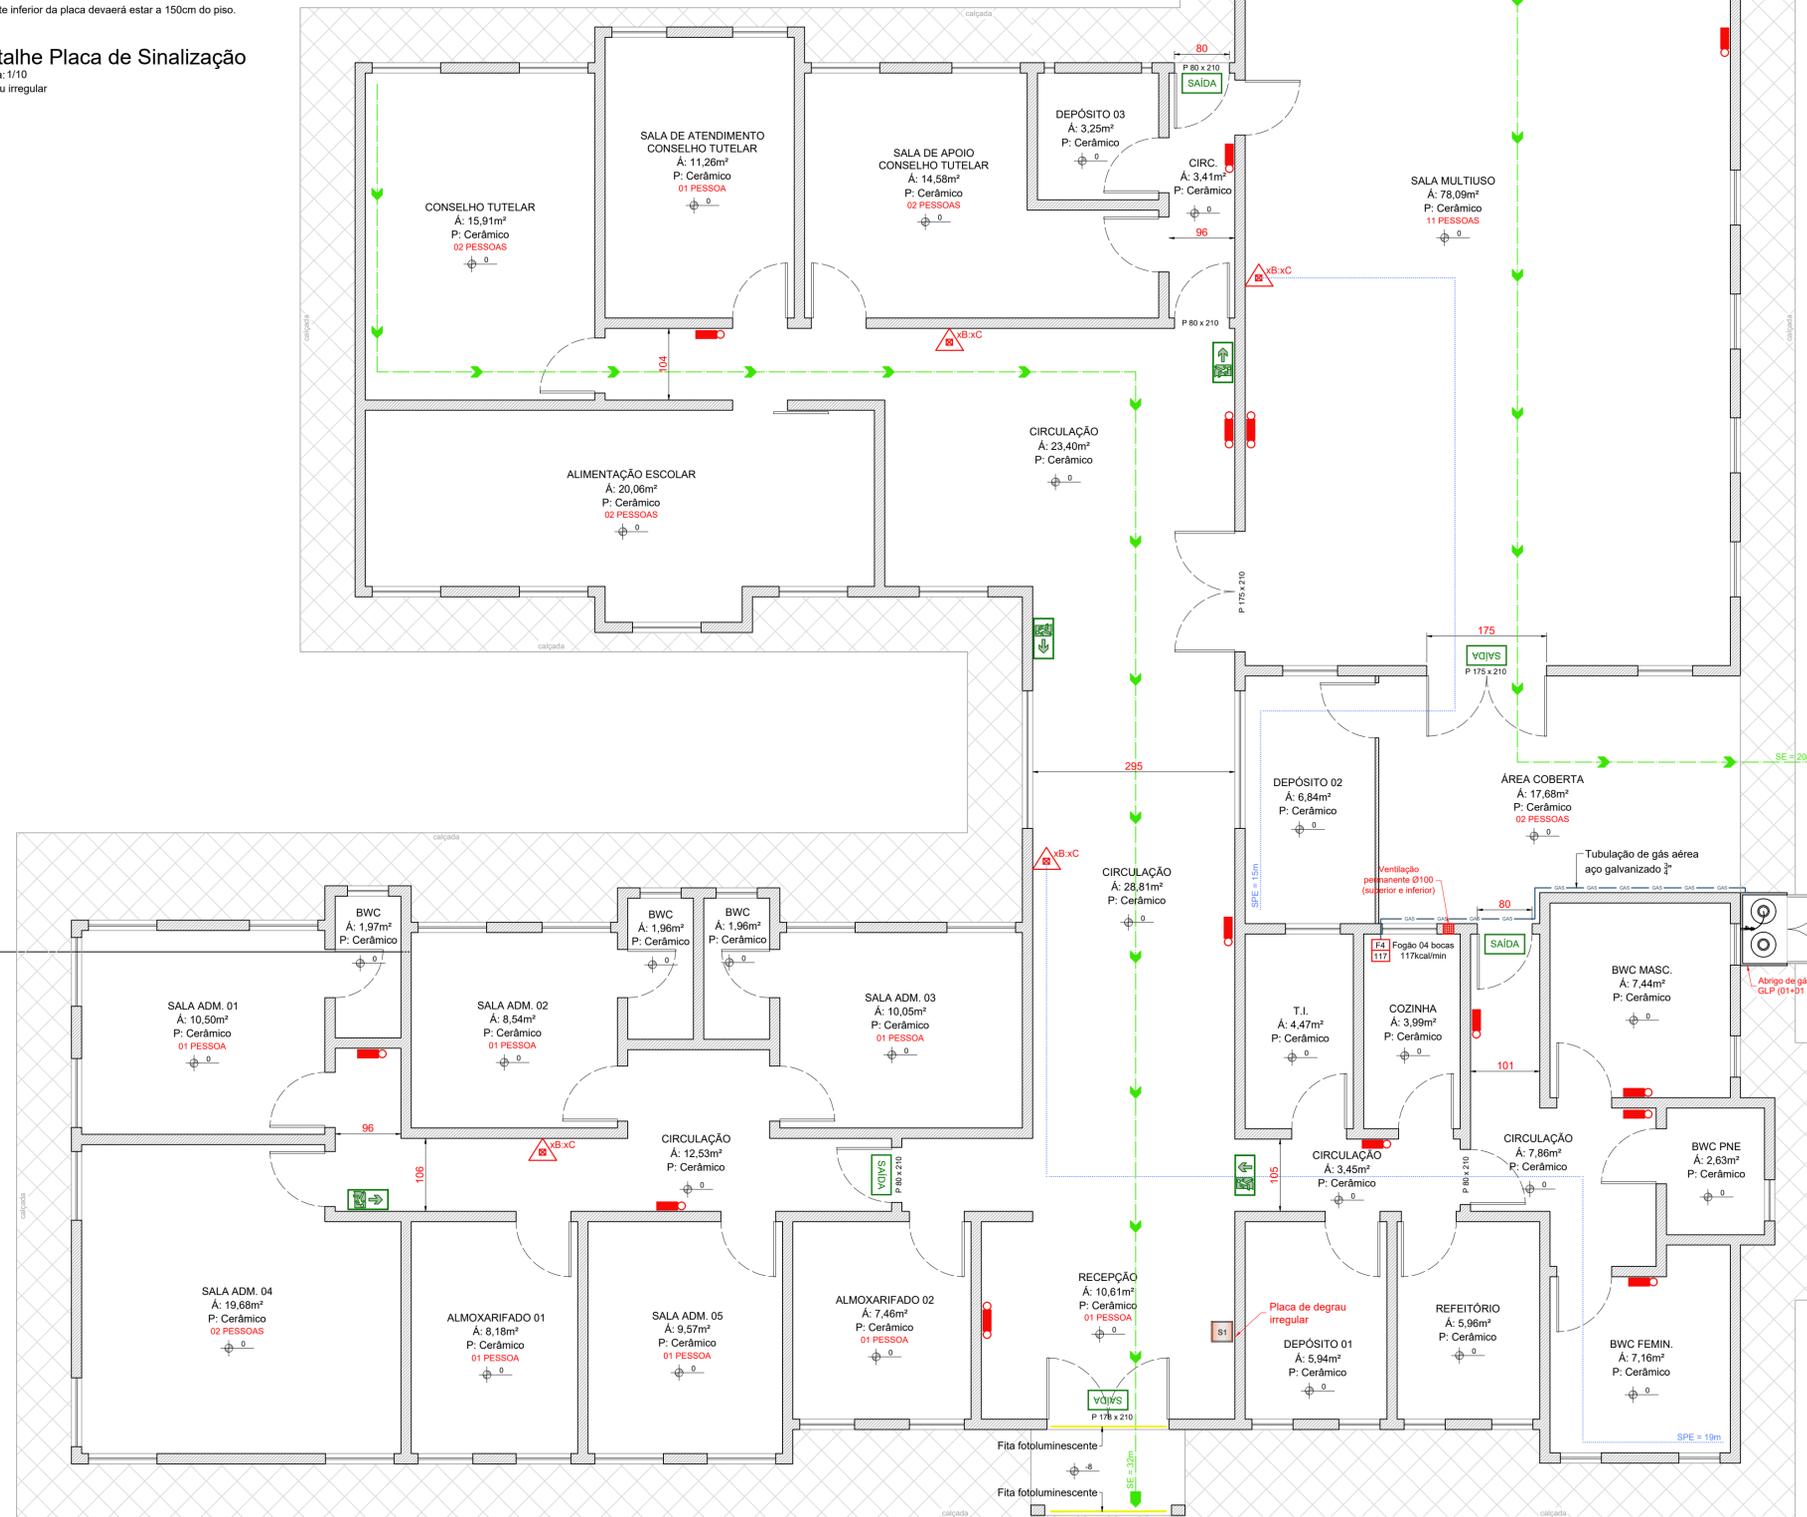

Planta baixa

Escala: 1/50
 Área: 419,20m²

QUADRO DE LEGENDAS:

	EXTINTOR PORTÁTIL COM CARGA DE PÓ BC.
	PROJEÇÃO DE CAMINHAMENTO DO EXTINTOR.
	PLACA DE SAÍDA FOTOLUMINESCENTE FACE SIMPLES (DIMENSÕES 24x12cm).
	PLACA DE SAÍDA FOTOLUMINESCENTE, FACE SIMPLES E SETA INDICATIVA (DIMENSÕES 24x12cm).
	PLACA DE SAÍDA FOTOLUMINESCENTE, FACE SIMPLES E SETA INDICATIVA (DIMENSÕES 24x12cm).
	DIREÇÃO DO FLUXO DA ROTA DE FUGA.
	DIREÇÃO DO FLUXO DA ROTA DE FUGA.
	PONTO DE ILUMINAÇÃO DE EMERGÊNCIA - 300 LUMENS - IP20 - AUTONOMIA 01 HORA.
	PONTO DE ILUMINAÇÃO DE EMERGÊNCIA - 1200 LUMENS - IP20 - AUTONOMIA 01 HORA.
	APARELHO DE QUEIMA DE GÁS COMBUSTÍVEL.
	TUBULAÇÃO DE GÁS APARENTE - Ø3/4".
	VENTILAÇÃO PERMANENTE.
	FITA FOTOLUMINESCENTE CONFORME DETALHE.
	PLACA DE SINALIZAÇÃO COMPLEMENTAR - DIMENSÕES 40x30cm EM PVC.

QUADRO DE REVISÕES:

00	Emissão inicial	Sarah Schwinden	13/11/2024
----	-----------------	-----------------	------------

ASSINATURAS:

PROPRIETÁRIO: _____ **PREFEITURA MUNICIPAL DE WITMARSUM**
 CNPJ: 83.102.442/0001-76

RESP. TÉCNICO: _____ **JAQUELINE RICHARTZ ZIMMERMANN**
 Assinado de forma digital por JAQUELINE RICHARTZ ZIMMERMANN/07249
 CNPJ: 03.102.442/0001-76
 Data: 2024.11.14 08:47:25 -0300
 Engenheira Civil e Seg. do Trabalho CREA/SC 129474-9

INFORMAÇÕES DO PROPRIETÁRIO:
PREFEITURA M. WITMARSUM
 CNPJ: 83.102.442/0001-76
 Rua Sete de Setembro, nº 1520, Bairro Centro
 Witmarsum/SC CEP: 89157-000

INFORMAÇÕES DA OBRA/SERVIÇO:
CASA DA CIDADANIA
 CNPJ: 03.102.442/0001-76
 Rua Willy Pett, nº 59, Bairro Centro
 Witmarsum/SC CEP: 89157-000

PROJETO: PROJETO PREVENTIVO CONTRA INCÊNDIO

SITUAÇÃO: Obra existente | **OBJETIVO:** Projeto executivo | **OCUPAÇÃO:** Grupo D | **ESTRUTURA:** Alvenaria

REFERÊNCIA: PLANTA BAIXA E DETALHES

OS: 2024.356 | Área total: 419,20m² | ART: 9571835-1 | Revisão: R00 | Data inicial: 13/11/2024

PRANCHA: PCI 02/02

Nos termos da lei, é proibida qualquer reprodução, utilização, alteração ou informação à terceiros sem autorização da Zimmermann Engenharia.