
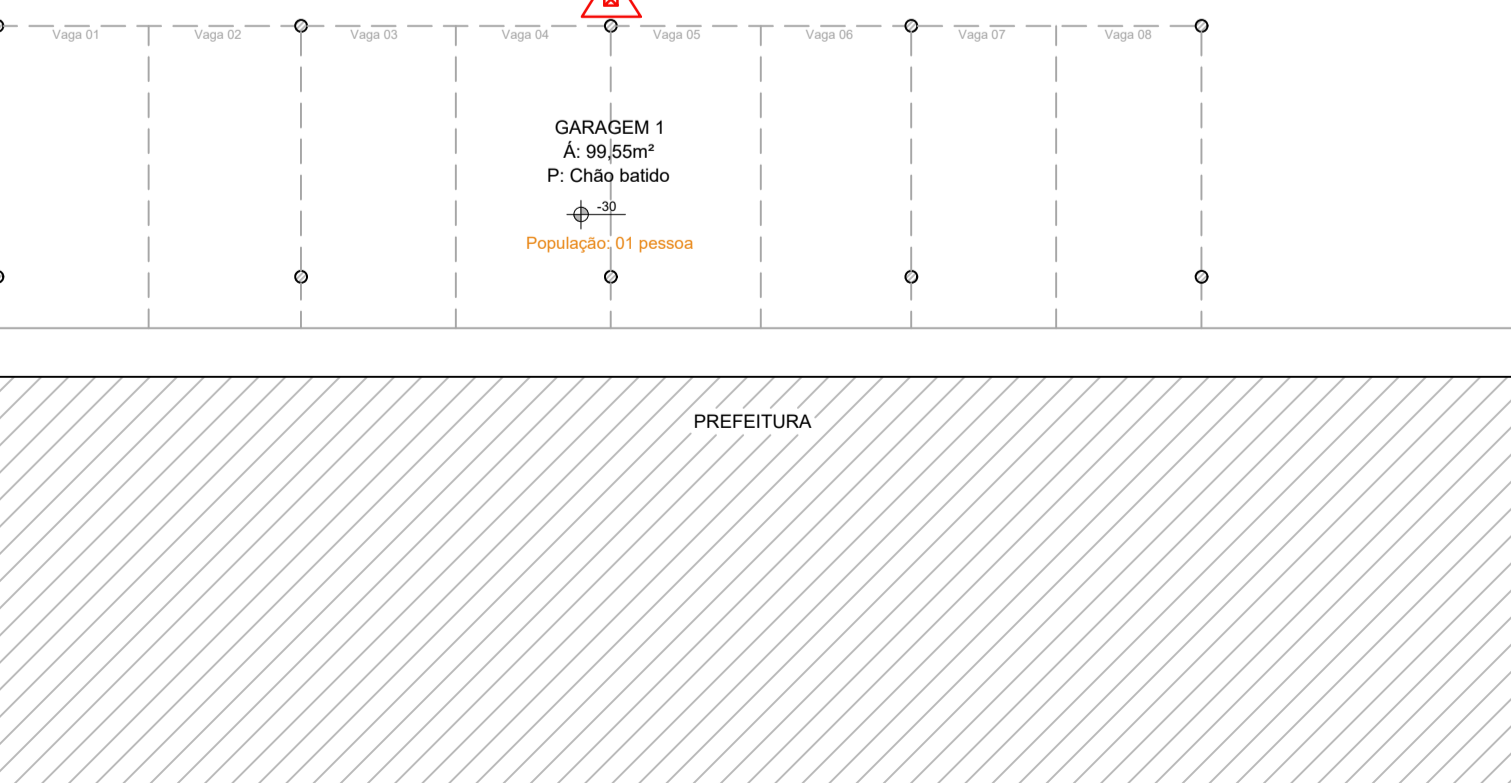


Planta baixa - Garagens  
Escala: 1/125  
Área: m²

**NOTA IN013:** Conforme o Art. 5 da IN013 fica isenta a instalação de SAI para:  
I - áreas cobertas que atendam cumulativamente as seguintes características:  
a) em pavimento térreo;  
b) com saída diretamente para área externa aberta;  
c) sem paredes internas que prejudiquem a rota de fuga; e  
d) no máximo com 50% de fechamento do perímetro com paredes.  
II - blocos ou ambientes internos que atendam cumulativamente as seguintes características:  
a) área de até 200 m²;  
b) caminhamento máximo de 20 m até a porta de acesso para a circulação comum do pavimento ou até a saída para área externa aberta;  
c) que não se caracterizem como circulação comum do pavimento (passagens, corredores, etc.), quando este não for o térreo; e  
d) com no máximo dois ambientes internos que antecedam a circulação comum do pavimento ou a saída para área externa do imóvel, podendo ser desconsiderados na contagem os ambientes previstos no inciso III deste artigo.

**NOTA IN011:** Conforme o Art. 5 da IN011 fica isenta a instalação do SIE para:  
I - áreas cobertas que atendam cumulativamente as seguintes características:  
a) em pavimento térreo;  
b) com saída diretamente para área externa aberta; e  
c) com no máximo 50% de fechamento do perímetro com paredes (por exemplo: cobertura de bombas de combustível, garagens, pilões, canteis, etc.).  
II - ambientes internos que atendam cumulativamente as seguintes características:  
a) área de até 200 m²;  
b) caminhamento máximo de 20 m até a porta de acesso para a circulação comum do pavimento ou até a saída para área externa do imóvel;  
c) que não se caracterizem como circulação comum do pavimento, quando este não for o térreo; e  
d) com no máximo dois ambientes internos que antecedam a circulação comum do pavimento ou a saída para área externa do imóvel, podendo ser desconsiderados na contagem os ambientes previstos no inciso III deste artigo.

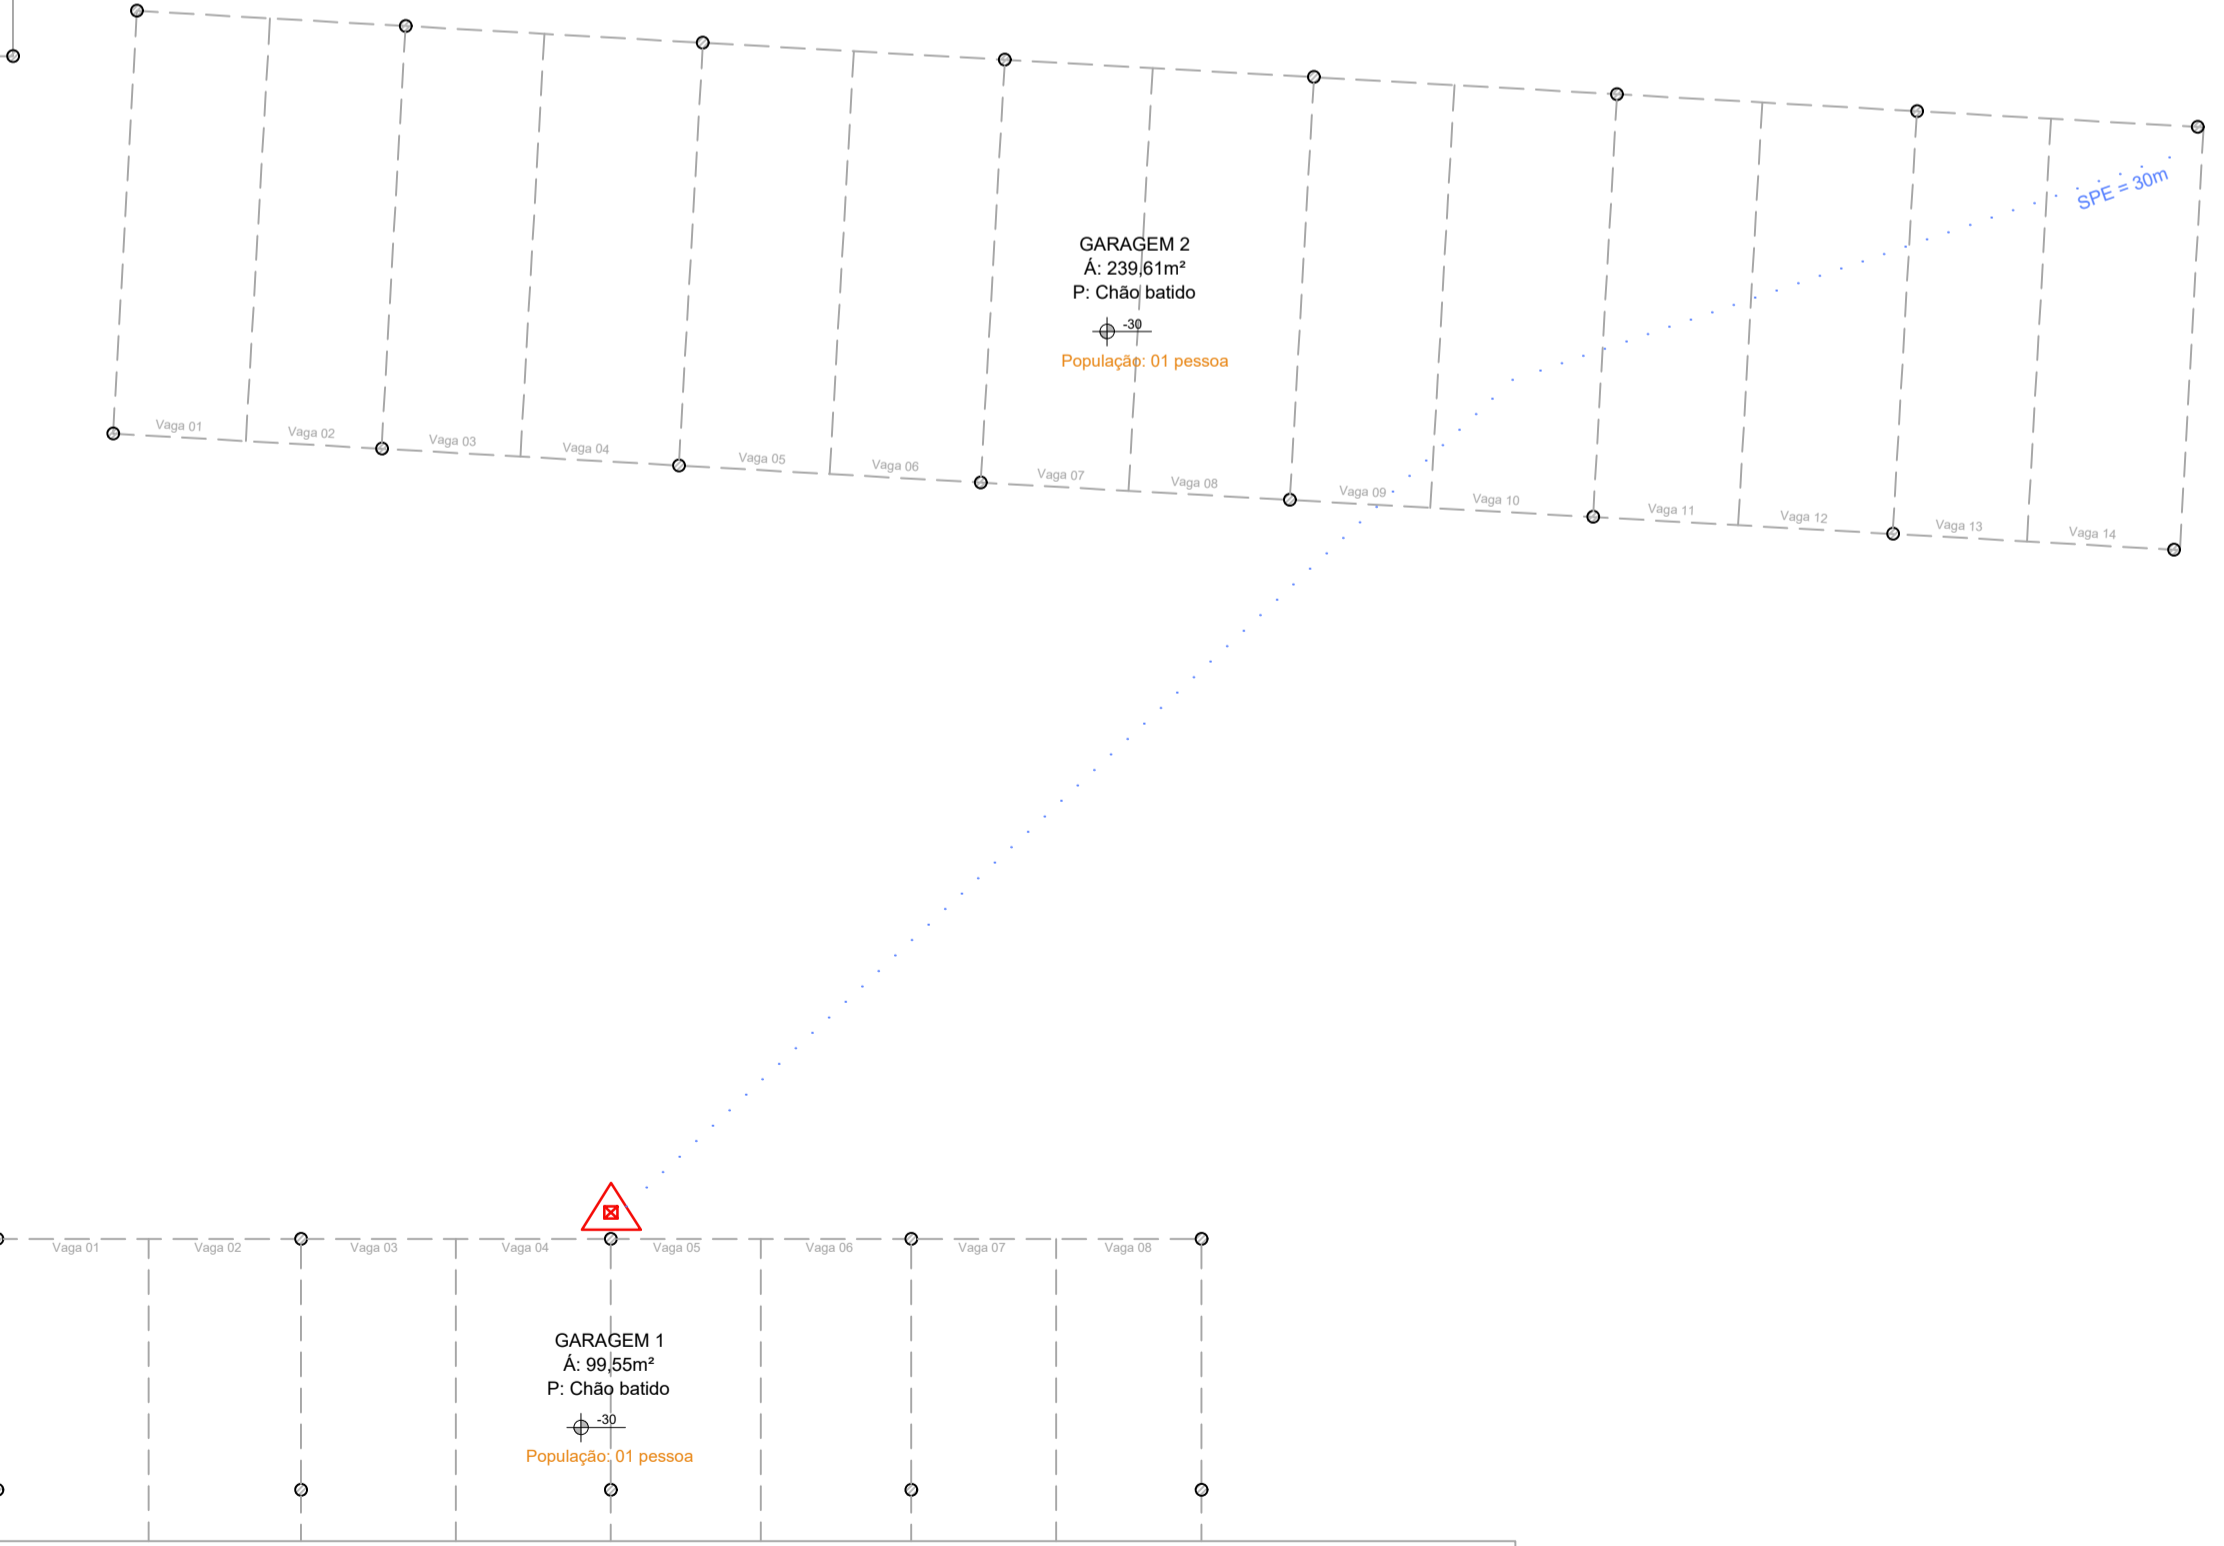

QUADRO DE LEGENDAS:

	EXTINTOR PORTÁTIL COM CARGA D'ÁGUA.
	EXTINTOR PORTÁTIL COM CARGA DE DIÓXIDO DE CARBONO CO2.
	EXTINTOR PORTÁTIL COM CARGA DE PÓ BC.
	EXTINTOR PORTÁTIL COM CARGA DE PÓ ABC.
	PLACA DE SAÍDA FOTOLUMINESCENTE FACE SIMPLES - AUTONOMIA MINIMA DE 01 HORA (DIMENSÕES 24x12cm).
	PLACA DE SAÍDA FOTOLUMINESCENTE, FACE SIMPLES E SETA INDICATIVA - AUTONOMIA MINIMA DE 01 HORA (DIMENSÕES 24x12cm).
	PONTO DE ILUMINAÇÃO DE EMERGÊNCIA - 300 LUMENS - IP20 - AUTONOMIA 01 HORA.
	DIREÇÃO DO FLUXO DA ROTA DE FUGA.
	CORRIMÃO E/OU GUARDA-CORPO.
	FITA FOTOLUMINESCENTE CONFORME DETALHE.
	APARELHO DE QUEIMA DE GÁS COMBUSTÍVEL.
	TUBULAÇÃO DE GÁS APARENTE - DIÂMETRO INDICADO EM PLANTA BAIXA.
	VENTILAÇÃO PERMANENTE.
	PLACA DE SINALIZAÇÃO COMPLEMENTAR - DIMENSÕES 40x30cm EM PVC.
	PROJEÇÃO DE CAMINHAMENTO DO EXTINTOR.
	CAMINHAMENTO DA ROTA DE FUGA.

QUADRO DE REVISÕES:

00	Emissão inicial	Jaqueline R. Z.	11/11/2024
----	-----------------	-----------------	------------

ASSINATURAS:

PROPRIETÁRIO: \_\_\_\_\_

MUNICÍPIO DE WITMARSUM  
CNPJ: 83.102.442/0001-76

RESP. TÉCNICO: \_\_\_\_\_

JAQUELINE RICHARTZ ZIMMERMANN  
Engenheira Civil e Seg. do Trabalho CREA/SC 129474-9

INFORMAÇÕES DO PROPRIETÁRIO:  
**MUNICÍPIO DE WITMARSUM**  
CNPJ: 83.102.442/0001-76  
Rua 07 de Setembro, 1520, Centro  
Witmarsum/SC CEP: 89157-000

INFORMAÇÕES DA OBRAS/SERVIÇO:  
**PREFEITURA MUNICIPAL**  
CNPJ: 83.102.442/0001-76  
Rua 07 de Setembro, 1520, Centro  
Witmarsum/SC CEP: 89157-000



PROJETO: PROJETO PREVENTIVO CONTRA INCÊNDIO		PRANCHA:	
SITUAÇÃO: Obra existente	OBJETIVO: Projeto regularização	OCUPAÇÃO: Grupo D-1, G-1 e G-3	ESTRUTURA: Alvenaria
REFERÊNCIA: PLANTA BAIXA GARAGENS			
OS: 2024.355	Área total: 2.141,27m²	ART: 9570019-9	Revisão: R00
Data inicial: 07/11/2024			

**PCI**  
**04/04**

Nos termos da lei, é proibida qualquer reprodução, utilização, alteração ou informação a terceiros sem autorização da Zimmermann Engenharia.