


FACHADA

Escala : 1/50

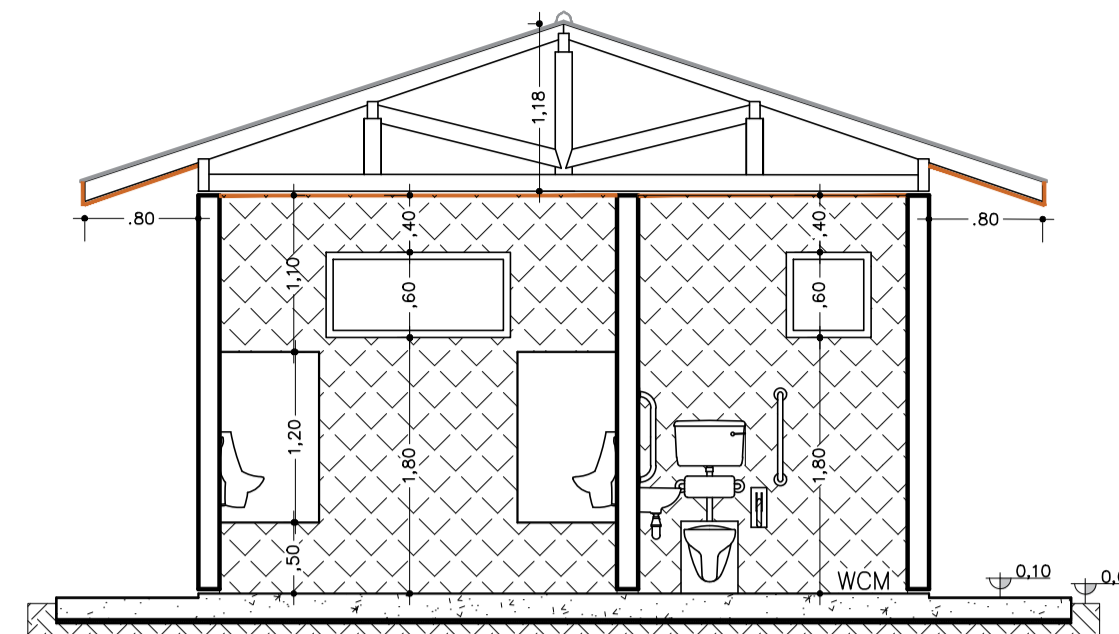


CORTE A-A

Escala : 1/50



Image © 2023 Maxar Technologies


Google Earth

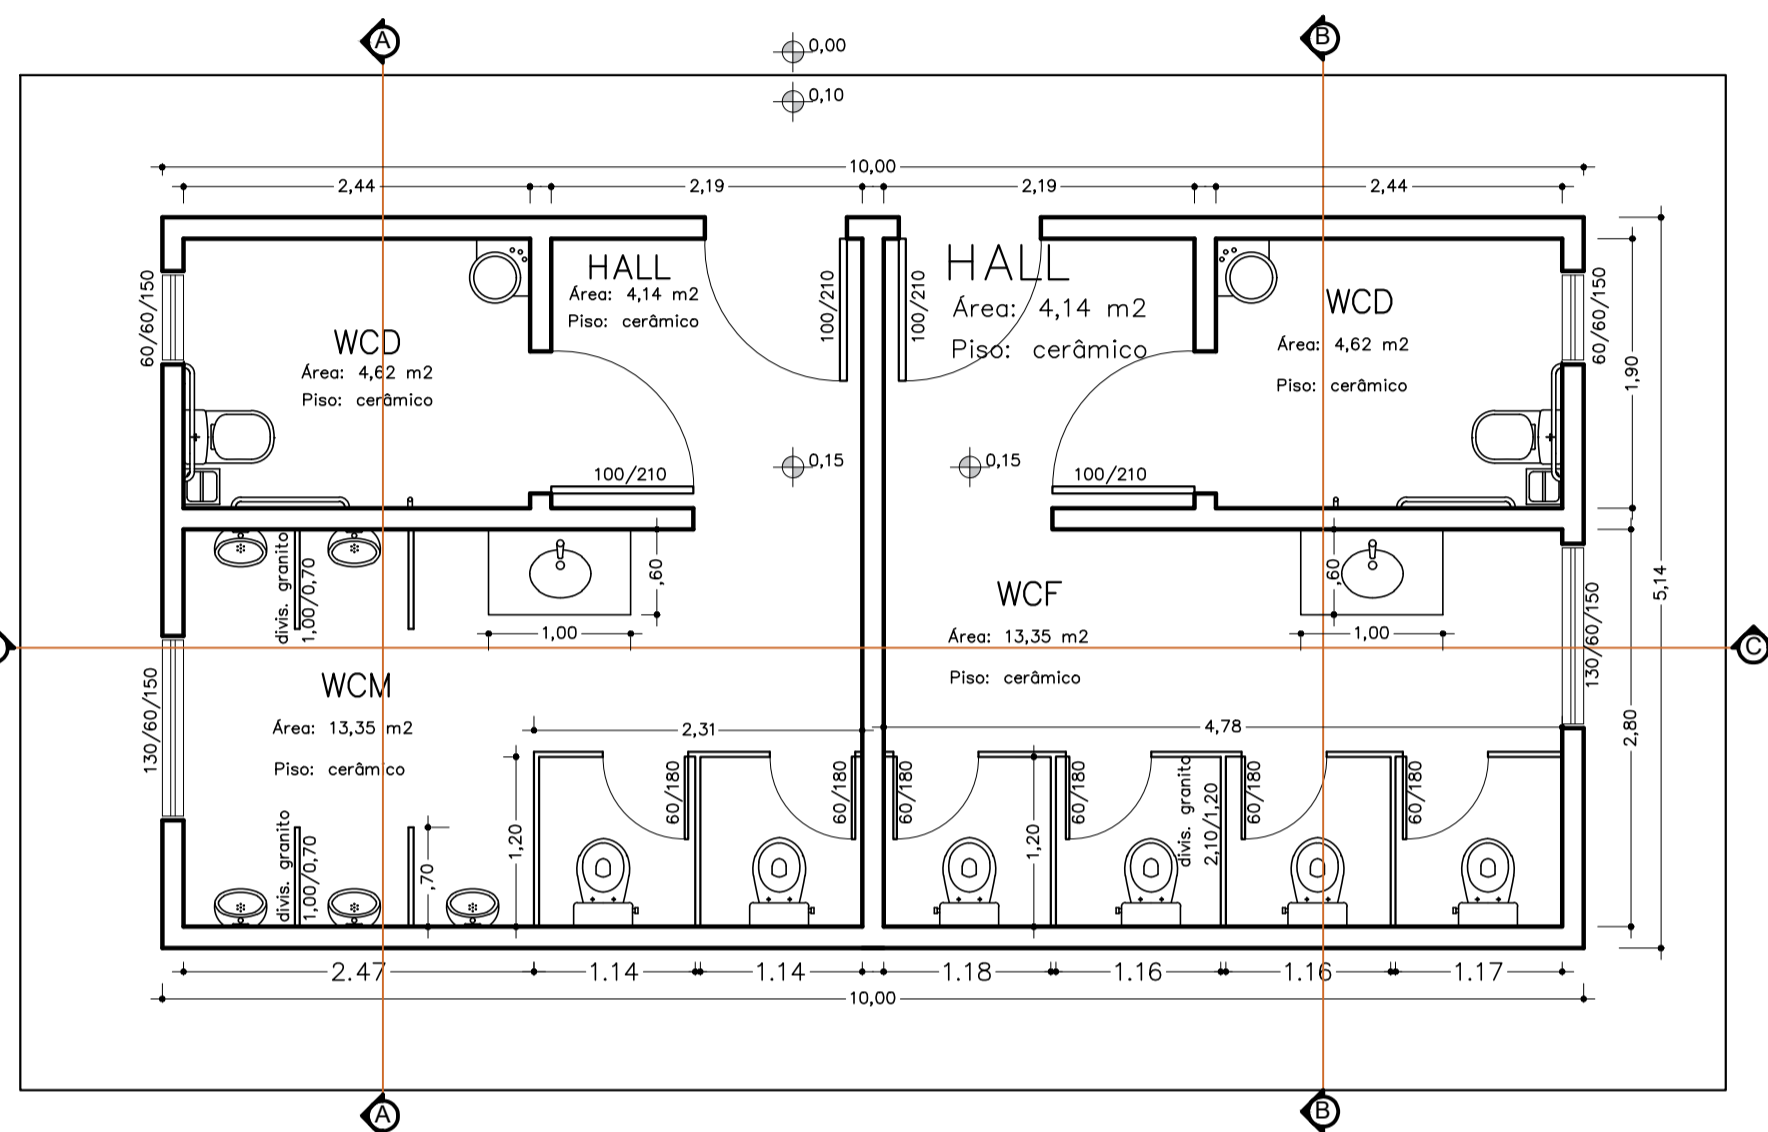

PLANTA BAIXA


Escala : 1/50

Área: 51,40 m<sup>2</sup>

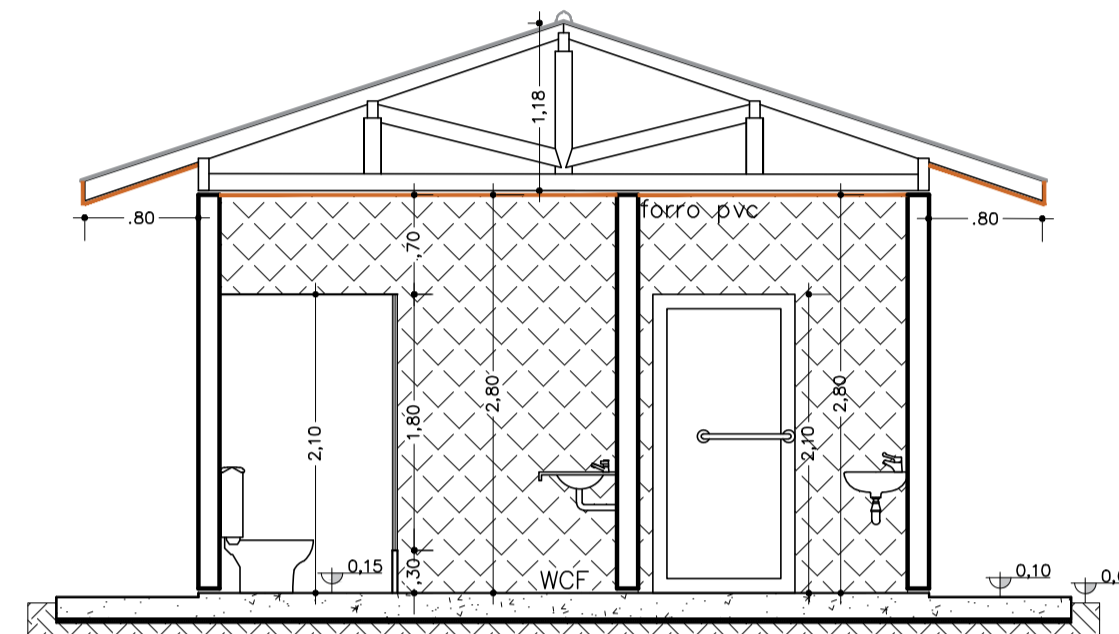


CORTE B-B

Escala : 1/50

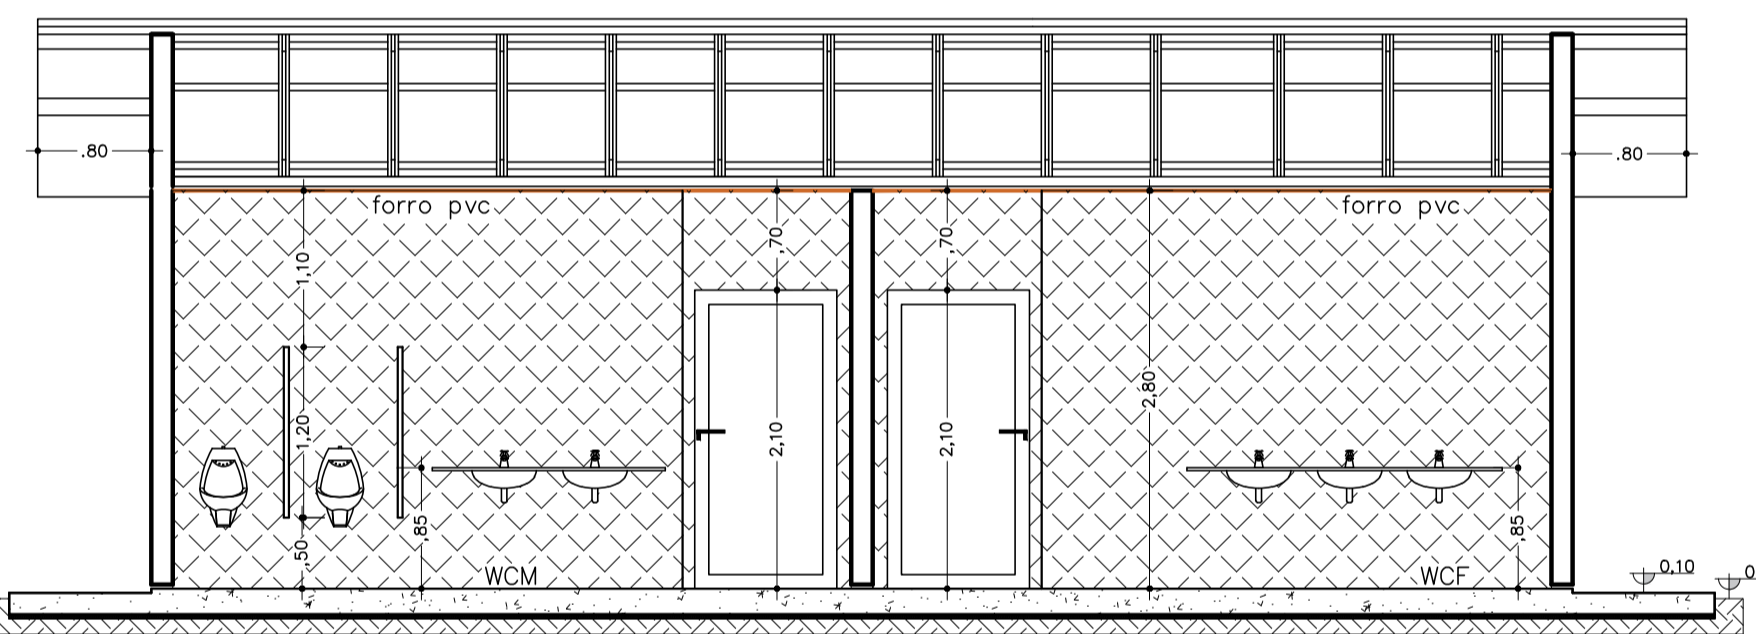

CORTE C-C

Escala : 1/50

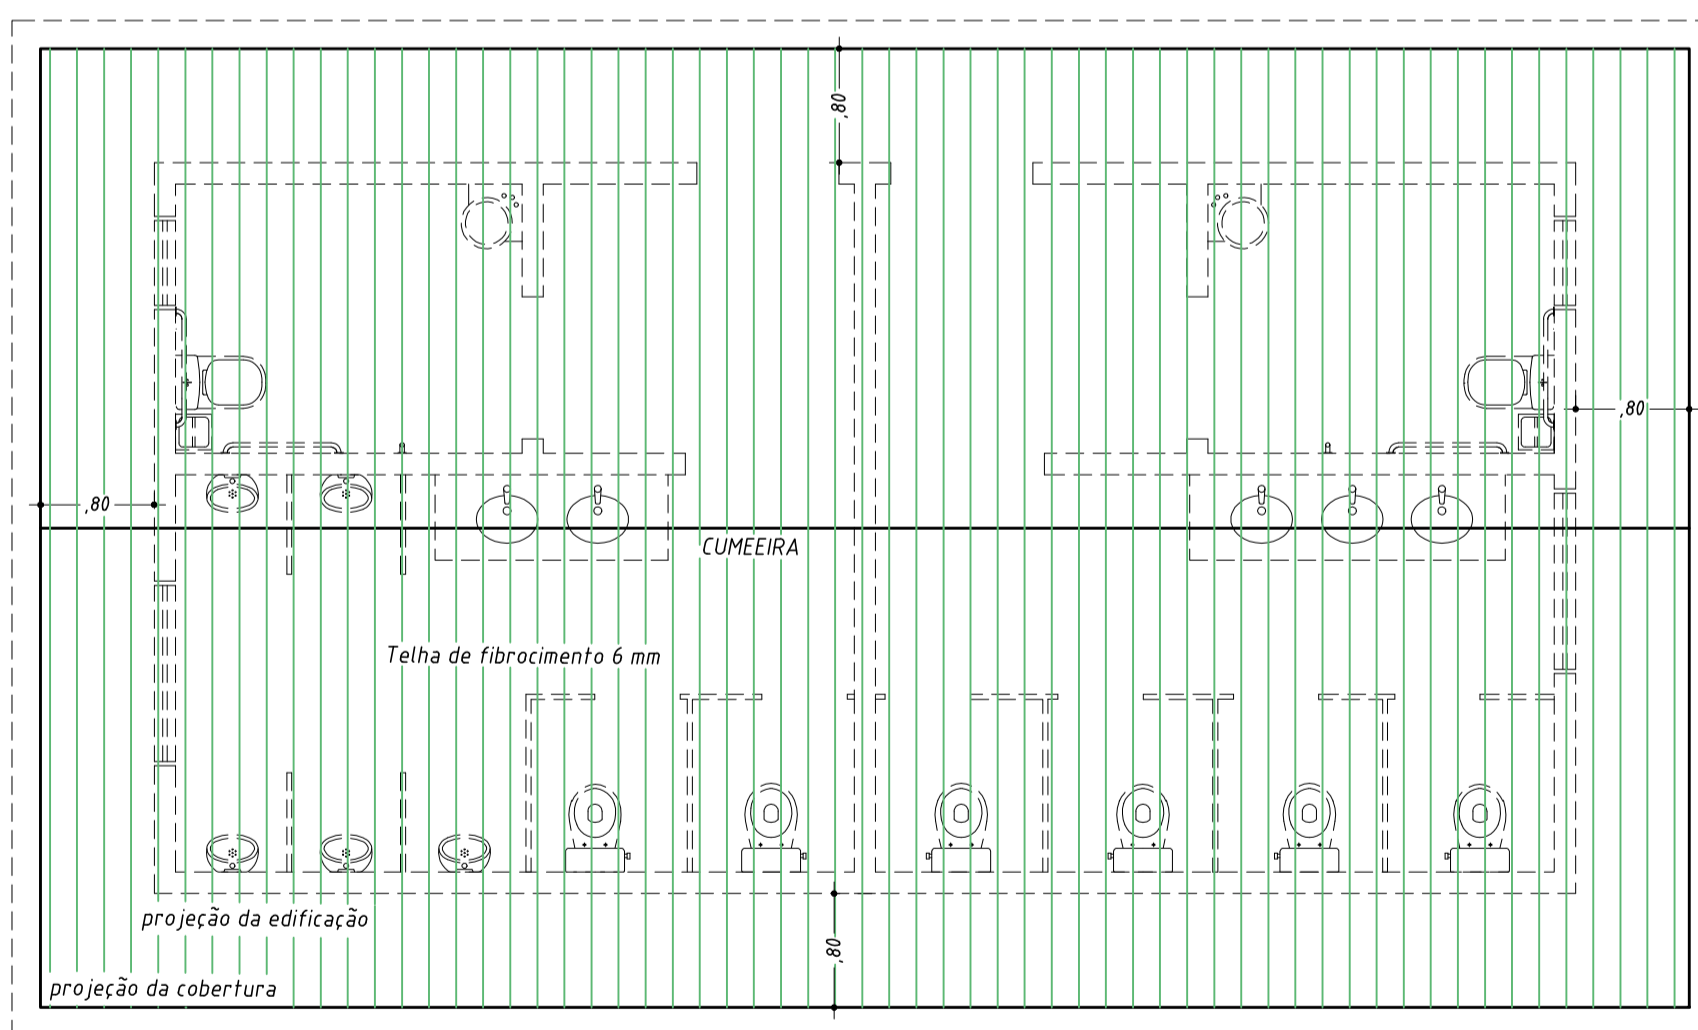

COBERTURA

Escala : 1/50

QUADRO DE ÁREAS	
MATRÍCULA DO TERRENO	5.844
ÁREA DO TERRENO:	27.492,00 m <sup>2</sup>
ÁREA DO TERRENO DA EDIFICAÇÃO:	8.080,51 m <sup>2</sup>
ÁREA TOTAL DAS EDIFICAÇÕES EXISTENTES	800,00 m <sup>2</sup>
ÁREA TOTAL DO GALPÃO PRÉ MOLDADO COM CAIXA D'ÁGUA	525,00 m <sup>2</sup>
ÁREA TOTAL DOS BANHEIROS	51,40 m <sup>2</sup>
ÁREA TOTAL DA EDIFICAÇÃO A EXECUTAR	576,40 m <sup>2</sup>
ÁREA TOTAL DAS EDIFICAÇÕES:	1.376,40 m <sup>2</sup>
COEFICIENTE DE APROVEITAMENTO:	0,17
TAXA DE OCUPAÇÃO:	17,03 %



**PREFEITURA MUNICIPAL DE WITMARSUM**  
 DEPARTAMENTO DE PLANEJAMENTO URBANO  
 Rua Sete de Setembro, 1520, Bairro Centro - Cep: 89.157-000  
 Telefone: (47) 3358-1300  
 CNPJ: 83.102.442/0001-76

Autor:  
 CARLOS JOSÉ VARELA  
 ENGENHEIRO CIVIL  
 CREA-SC: 031.719-0

Obra:	AMPLIAÇÃO DO PAVILHÃO DE EVENTOS	Projeto:	ARQUITETÔNICO
Endereço:	RUA 25 DE JULHO/CENTRO/WITMARSUM	Escala:	INDICADAS
Conteúdo:	BANHEIROS PLANTA BAIXA, VISTAS, CORTES E DETALHES COBERTURA	Plancha:	ARQ-02
		Numero Planchas:	02 / 03
		Data:	AGOSTO/2023