


PROJETO ESGOTO

Escala : 1/50



DETALHE DA LIGAÇÃO
Escala : 1/50

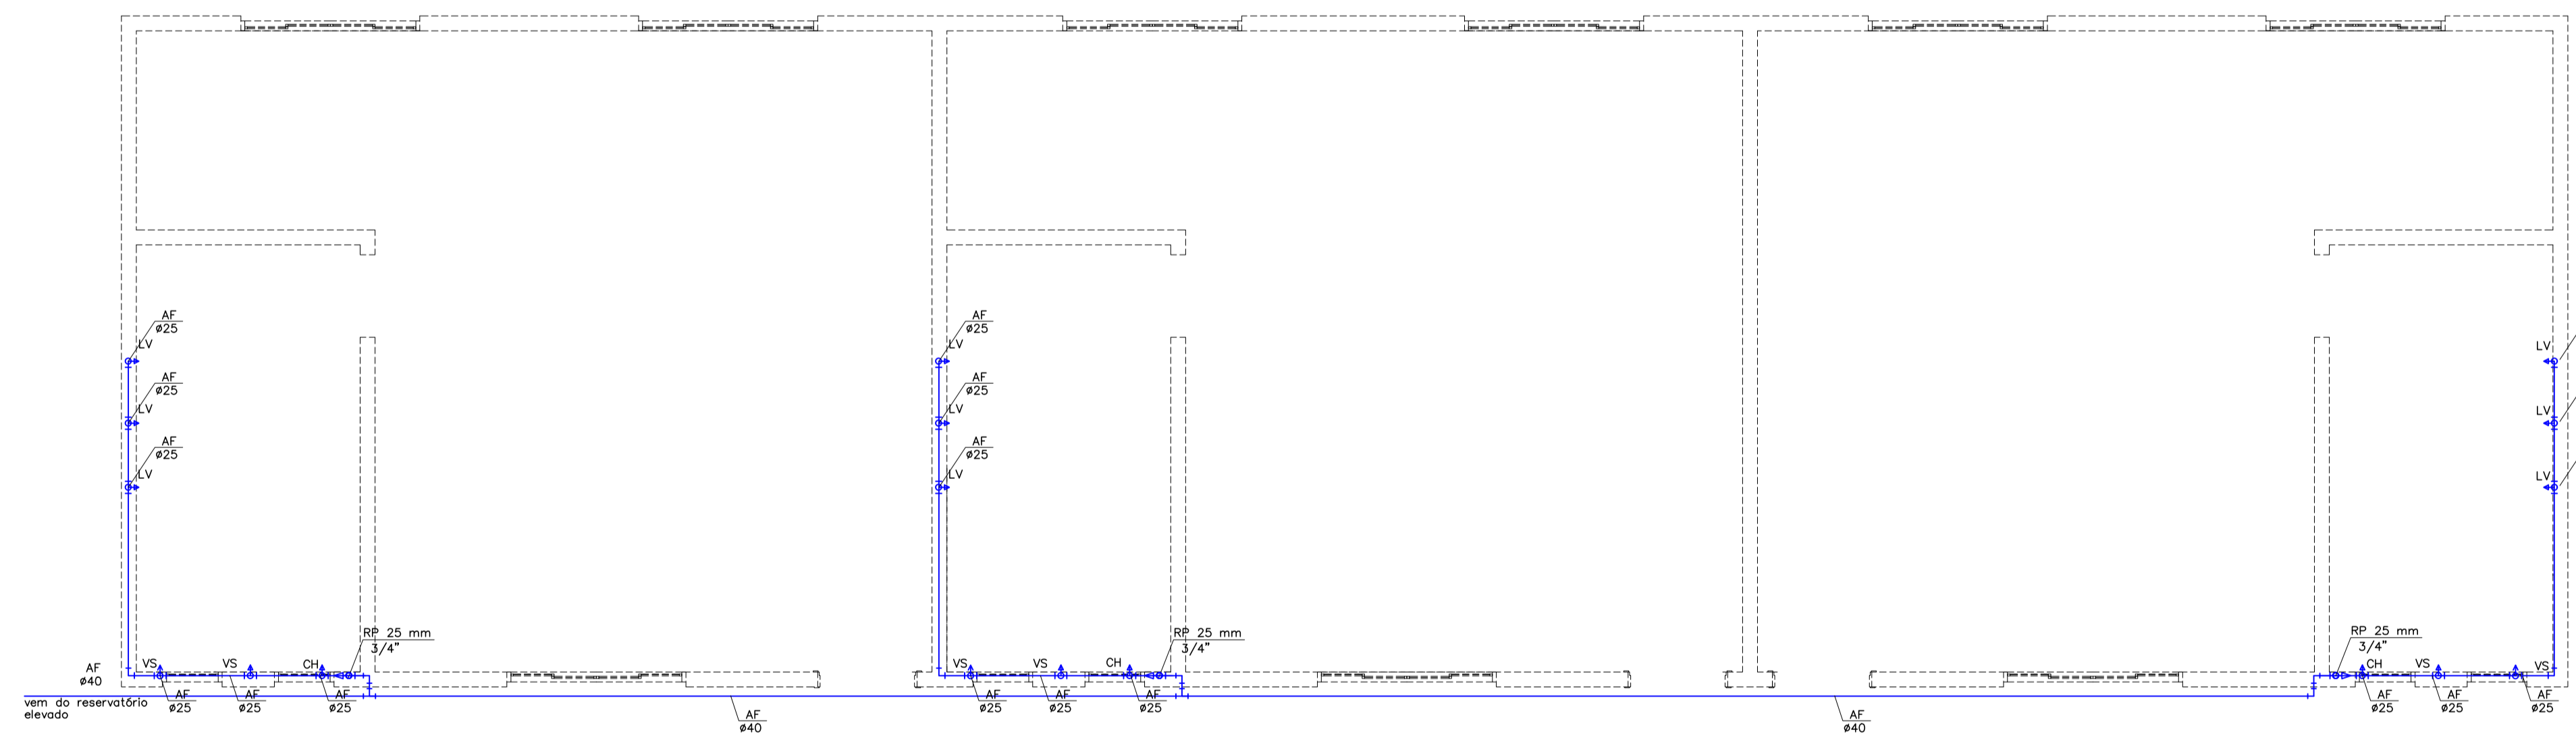


PROJETO ÁGUA FRIA

Escala : 1/50

LEGENDA

TS	Tanque séptico	TQ	Tanque de lavar
FA	Filtro anaeróbio	LR	Lavadora
VS	Vaso sanitário	PI	Pia
CH	Chuveiro	LL	Lavadora de louça
RS	Ralo sifonado	LV	Lavatório
CI	Caixa de inspeção	CD	Caixa d'água

CAIXA DE INSPEÇÃO

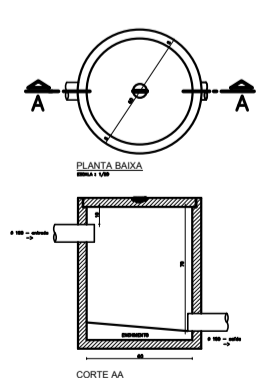

PREFEITURA	
OBRA	MATERIAL
AMPLIAÇÃO DA CRECHE	ALVENARIA
PROPRIETÁRIO	
PREFEITURA MUNICIPAL DE WITMARSUM	
ENDEREÇO	
RUA 25 DE JULHO / CENTRO / WITMARSUN-SC	
PROJETO	REFERÊNCIA
HIDROSSANITÁRIO	PLANTA DE ÁGUA FRIA PLANTA DE ESGOTO
RESPONSÁVEL TÉCNICO	PROPRIETÁRIO
CARLOS JOSÉ VARELA ENGENHEIRO CIVIL / CREA-SC 531.718-0 RUA NATHAN HEINIC, 140 / ITAUNERA / 810-00-00-SC FONE (41) 3022-0762/3022-3993 - cjb@carlosvarela.com.br	PREFEITURA MUNICIPAL DE WITMARSUM PROPRIETÁRIO
ÁREA CONSTRUIDA	ESCALA
166,05 m ²	INDICADA
	DESENHO
	SOLRAC
	FOLHA
	H-01
	DATA
	OCTUBRO/21