




PLANTA DE LOCAÇÃO DAS SAPATAS  
Escala: 1/50

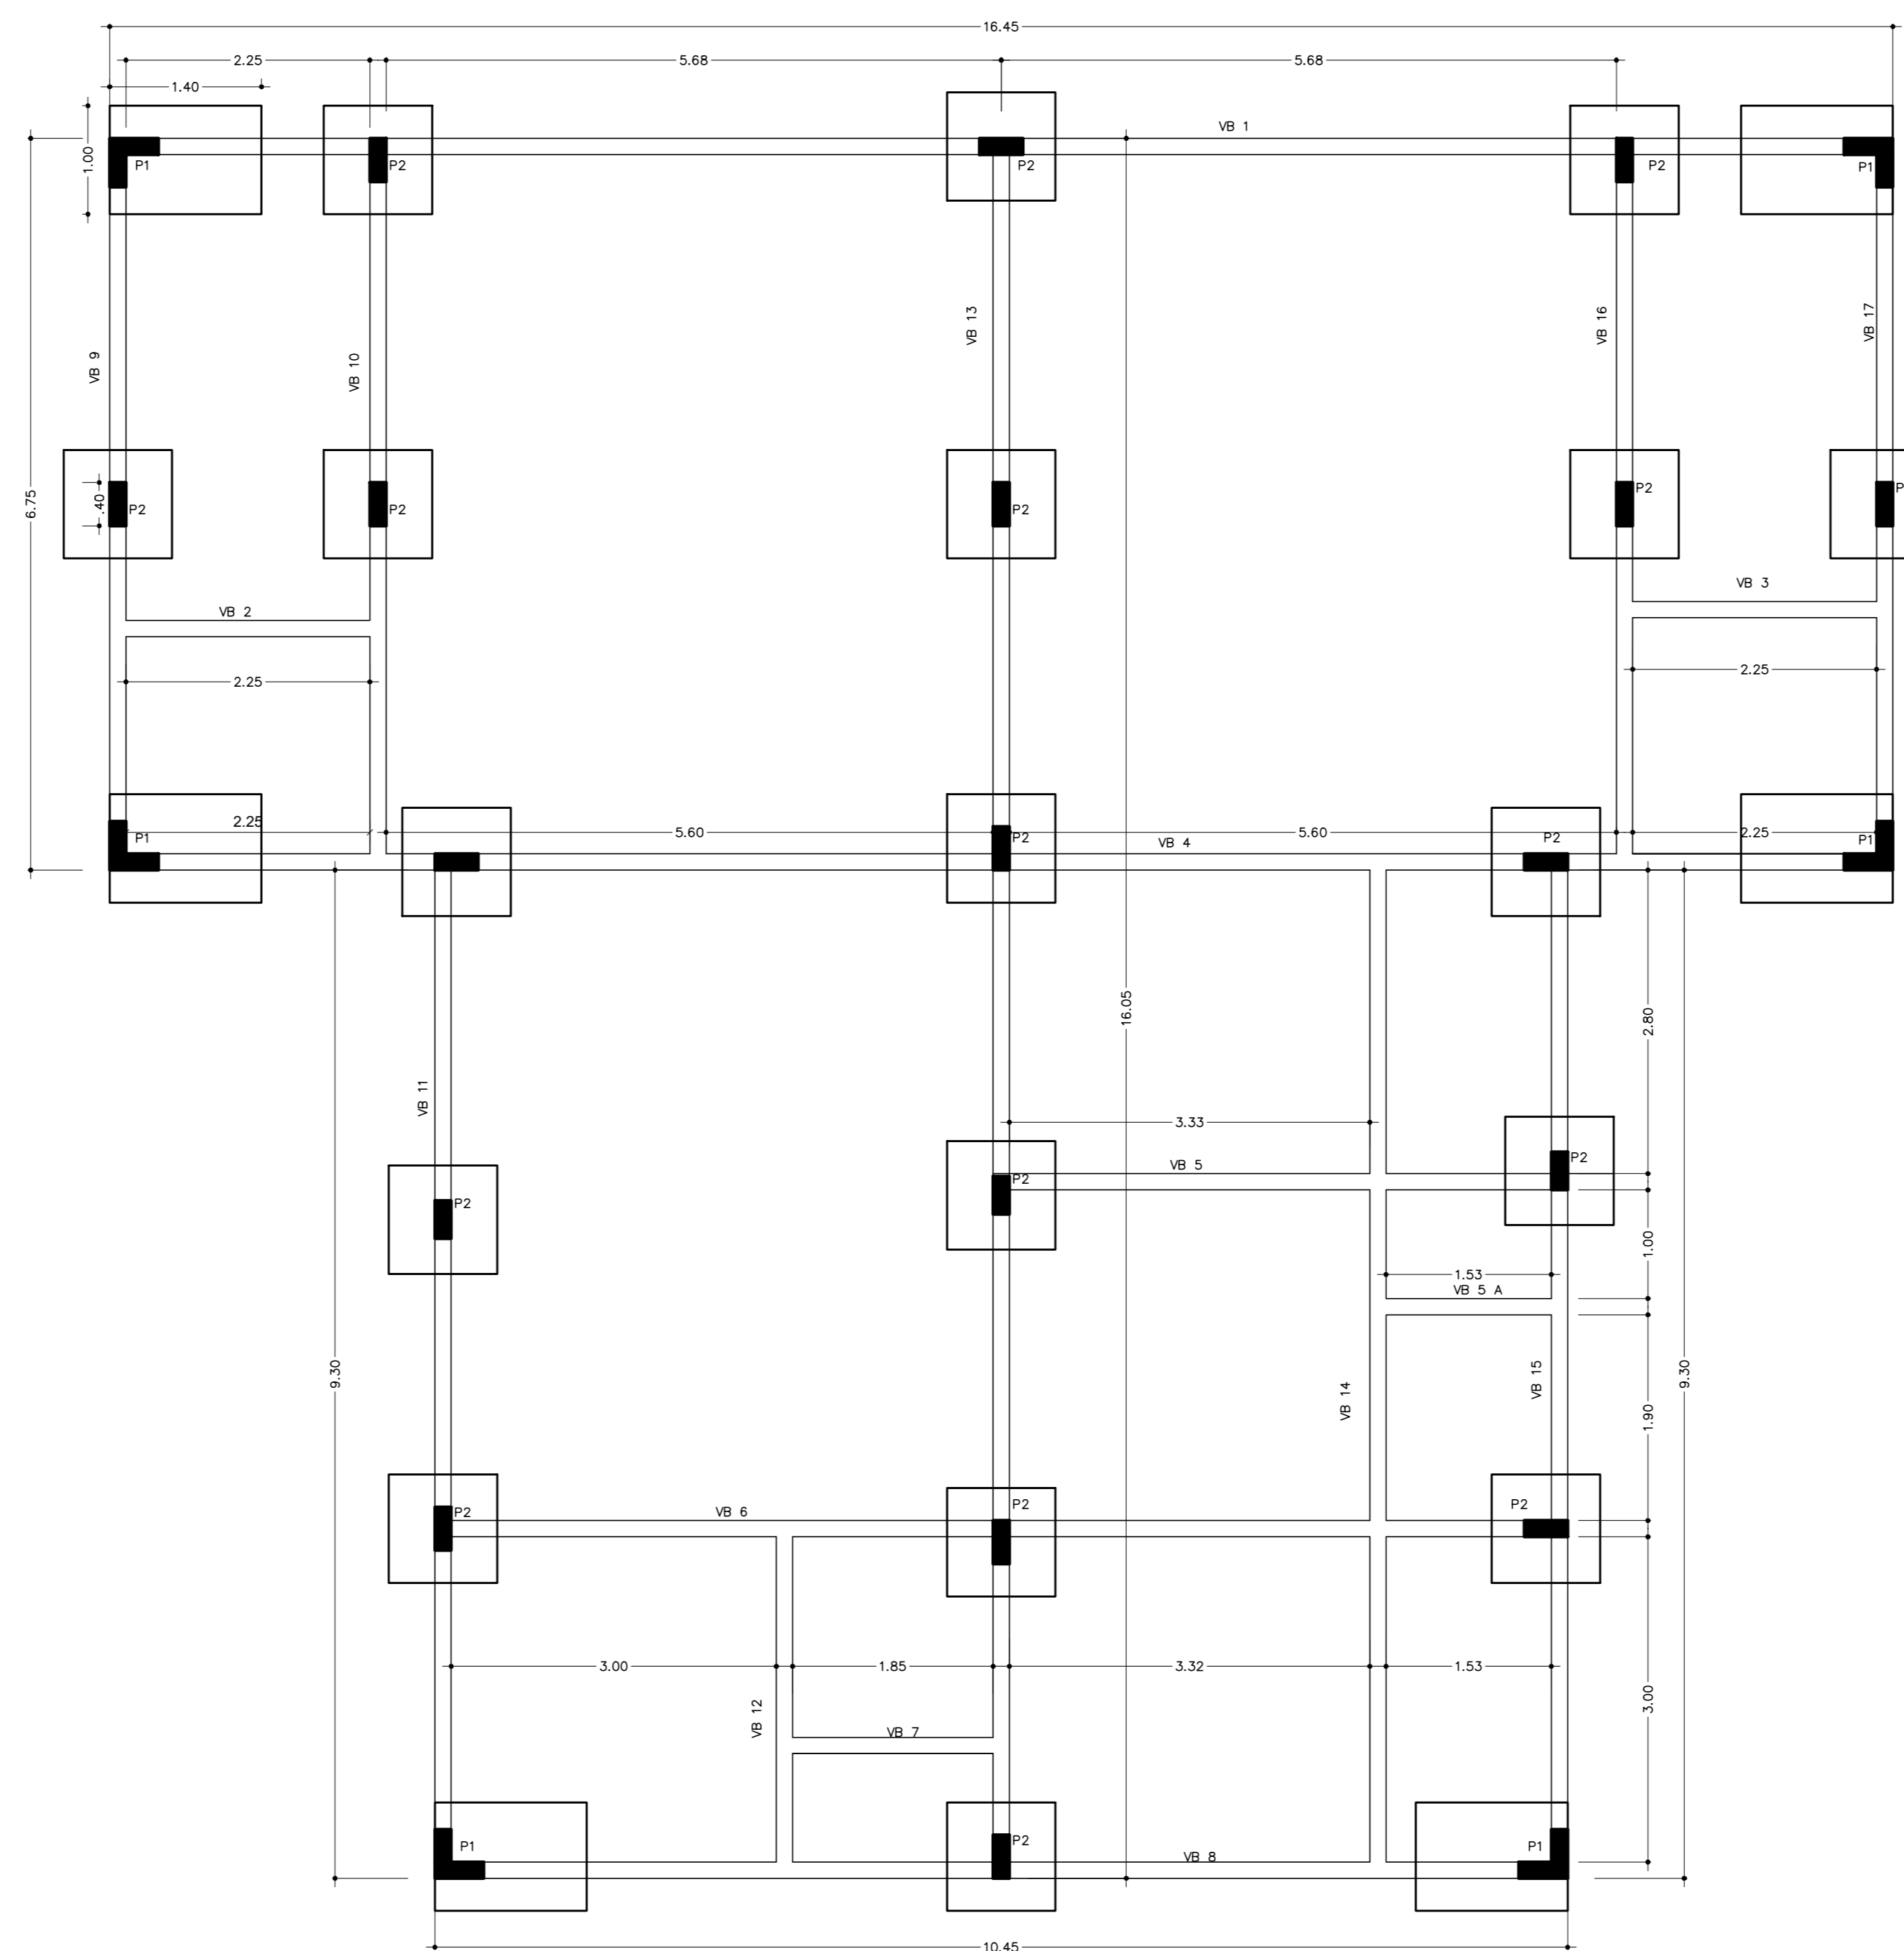

PLANTA DE LOCAÇÃO VIGAS BALDRAMES  
Escala: 1/50

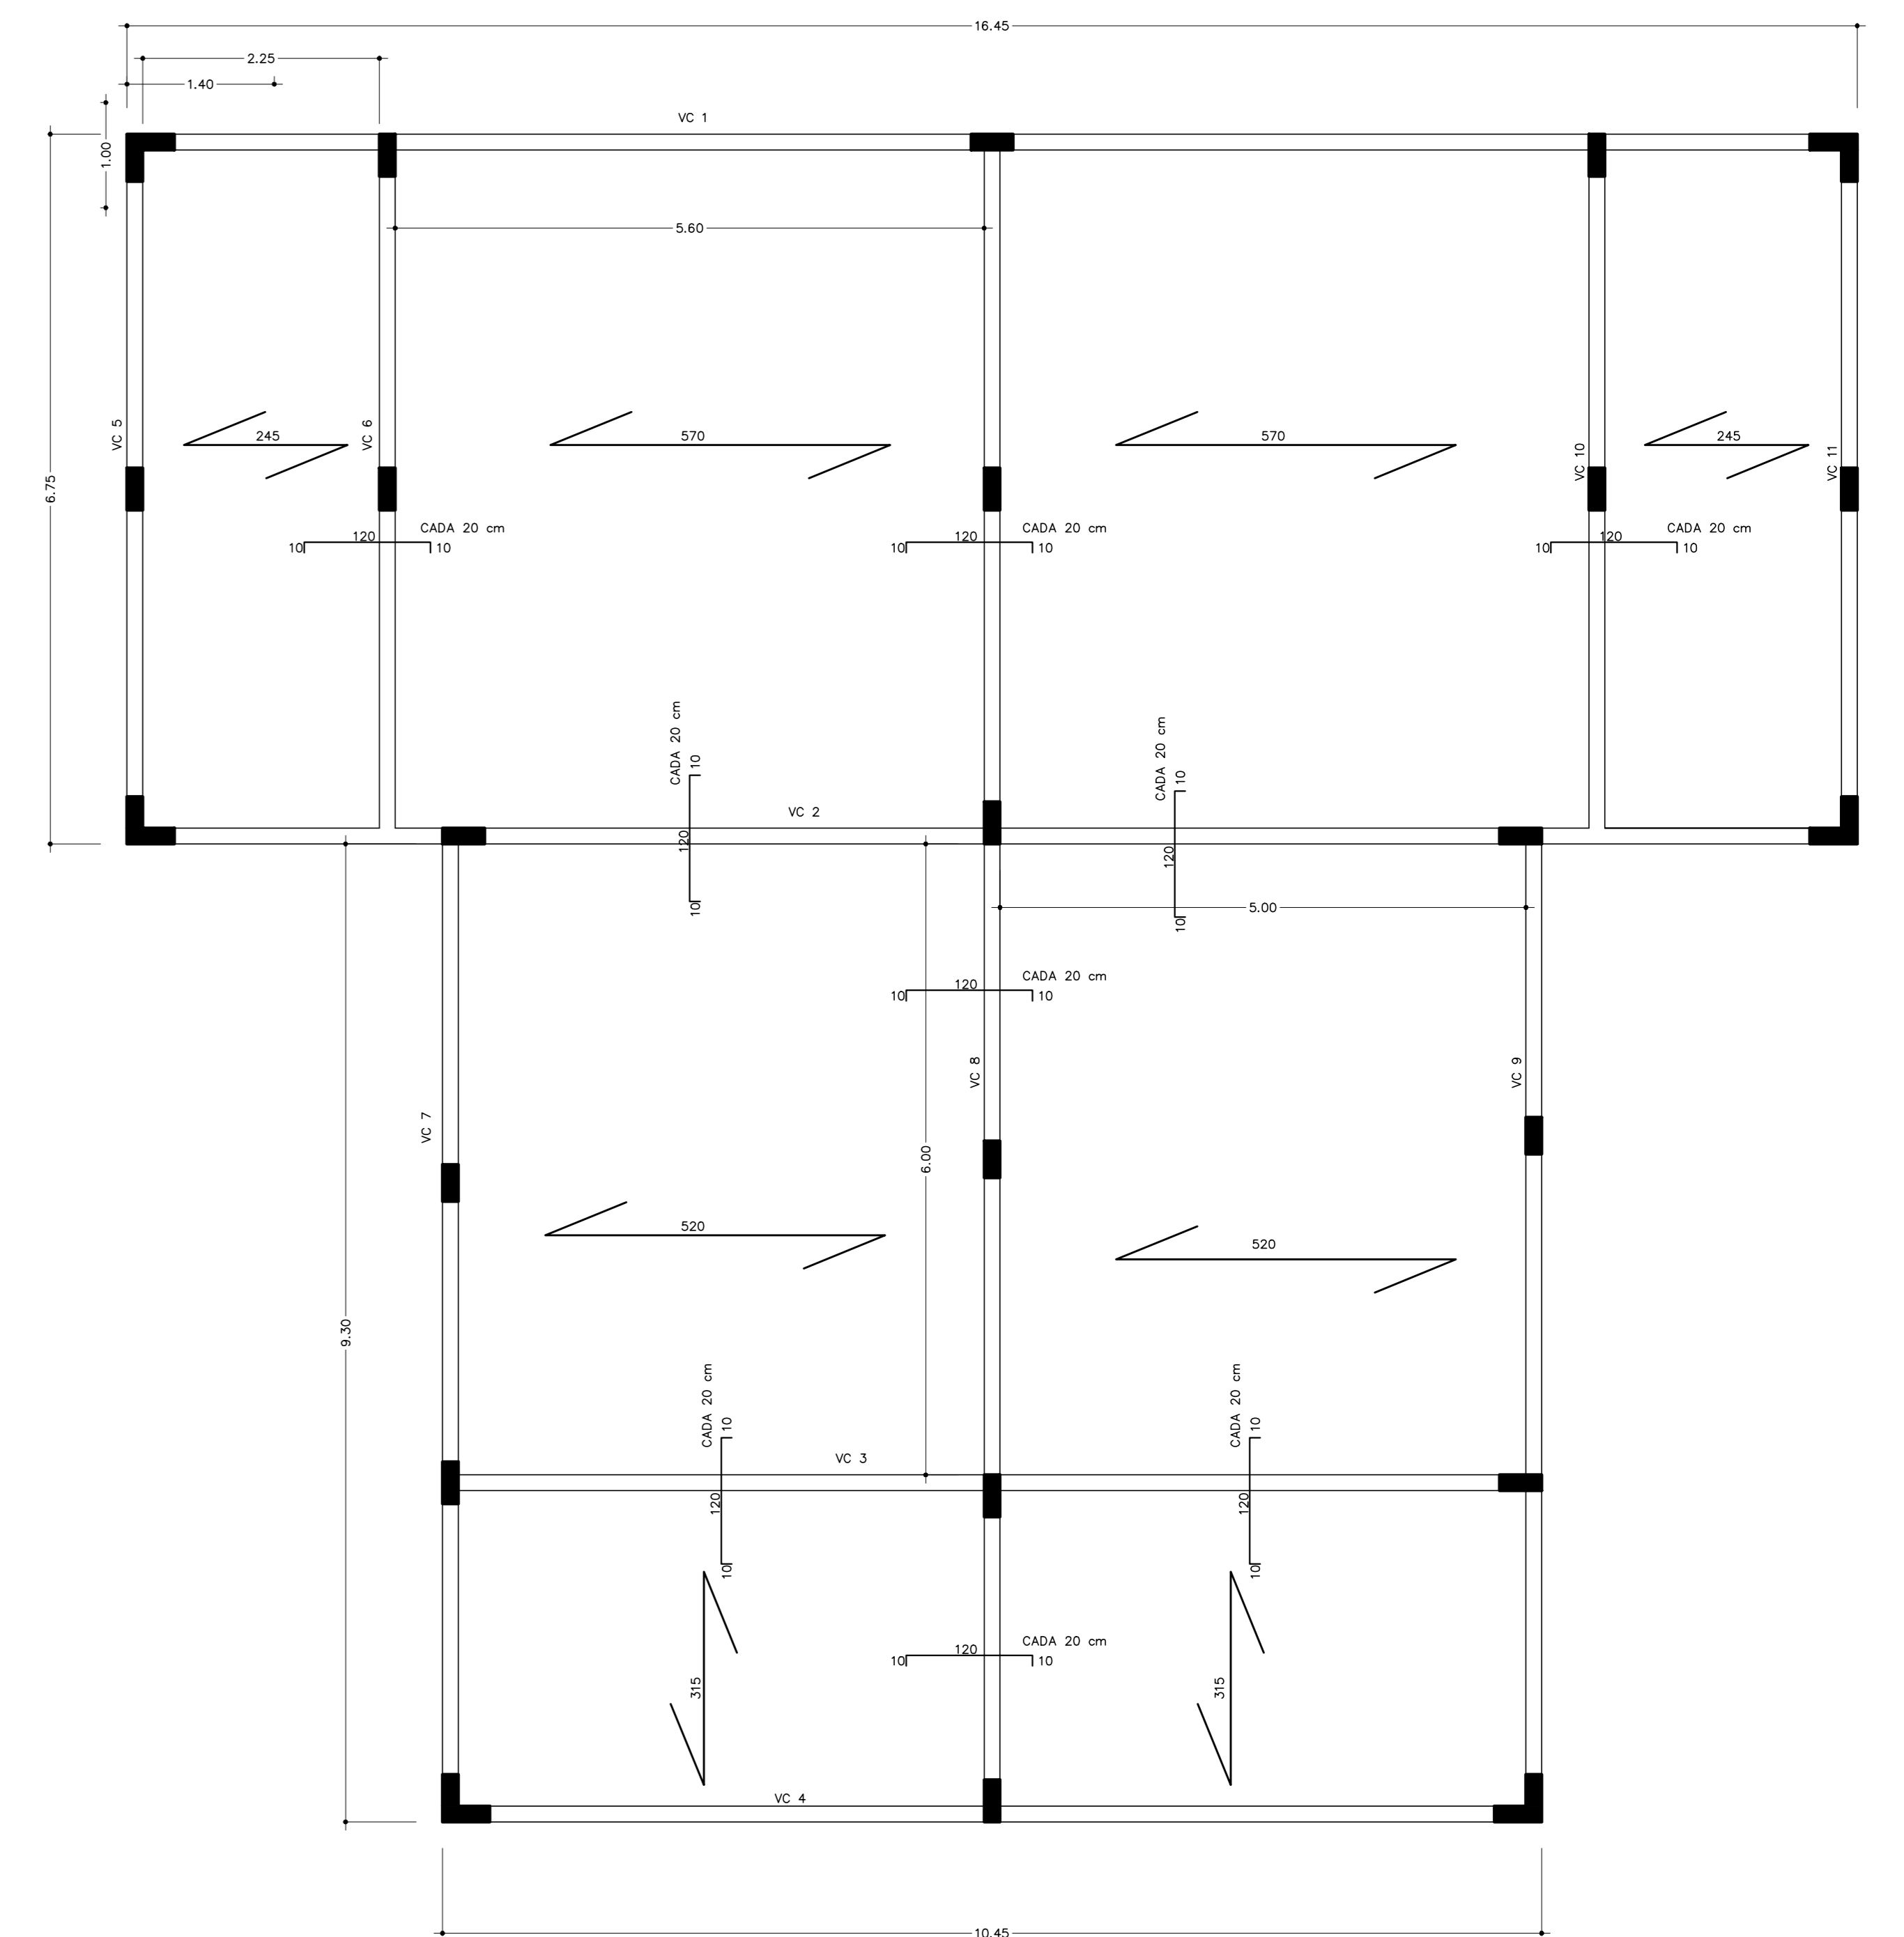

PLANTA DAS LAJES  
Escala: 1/50

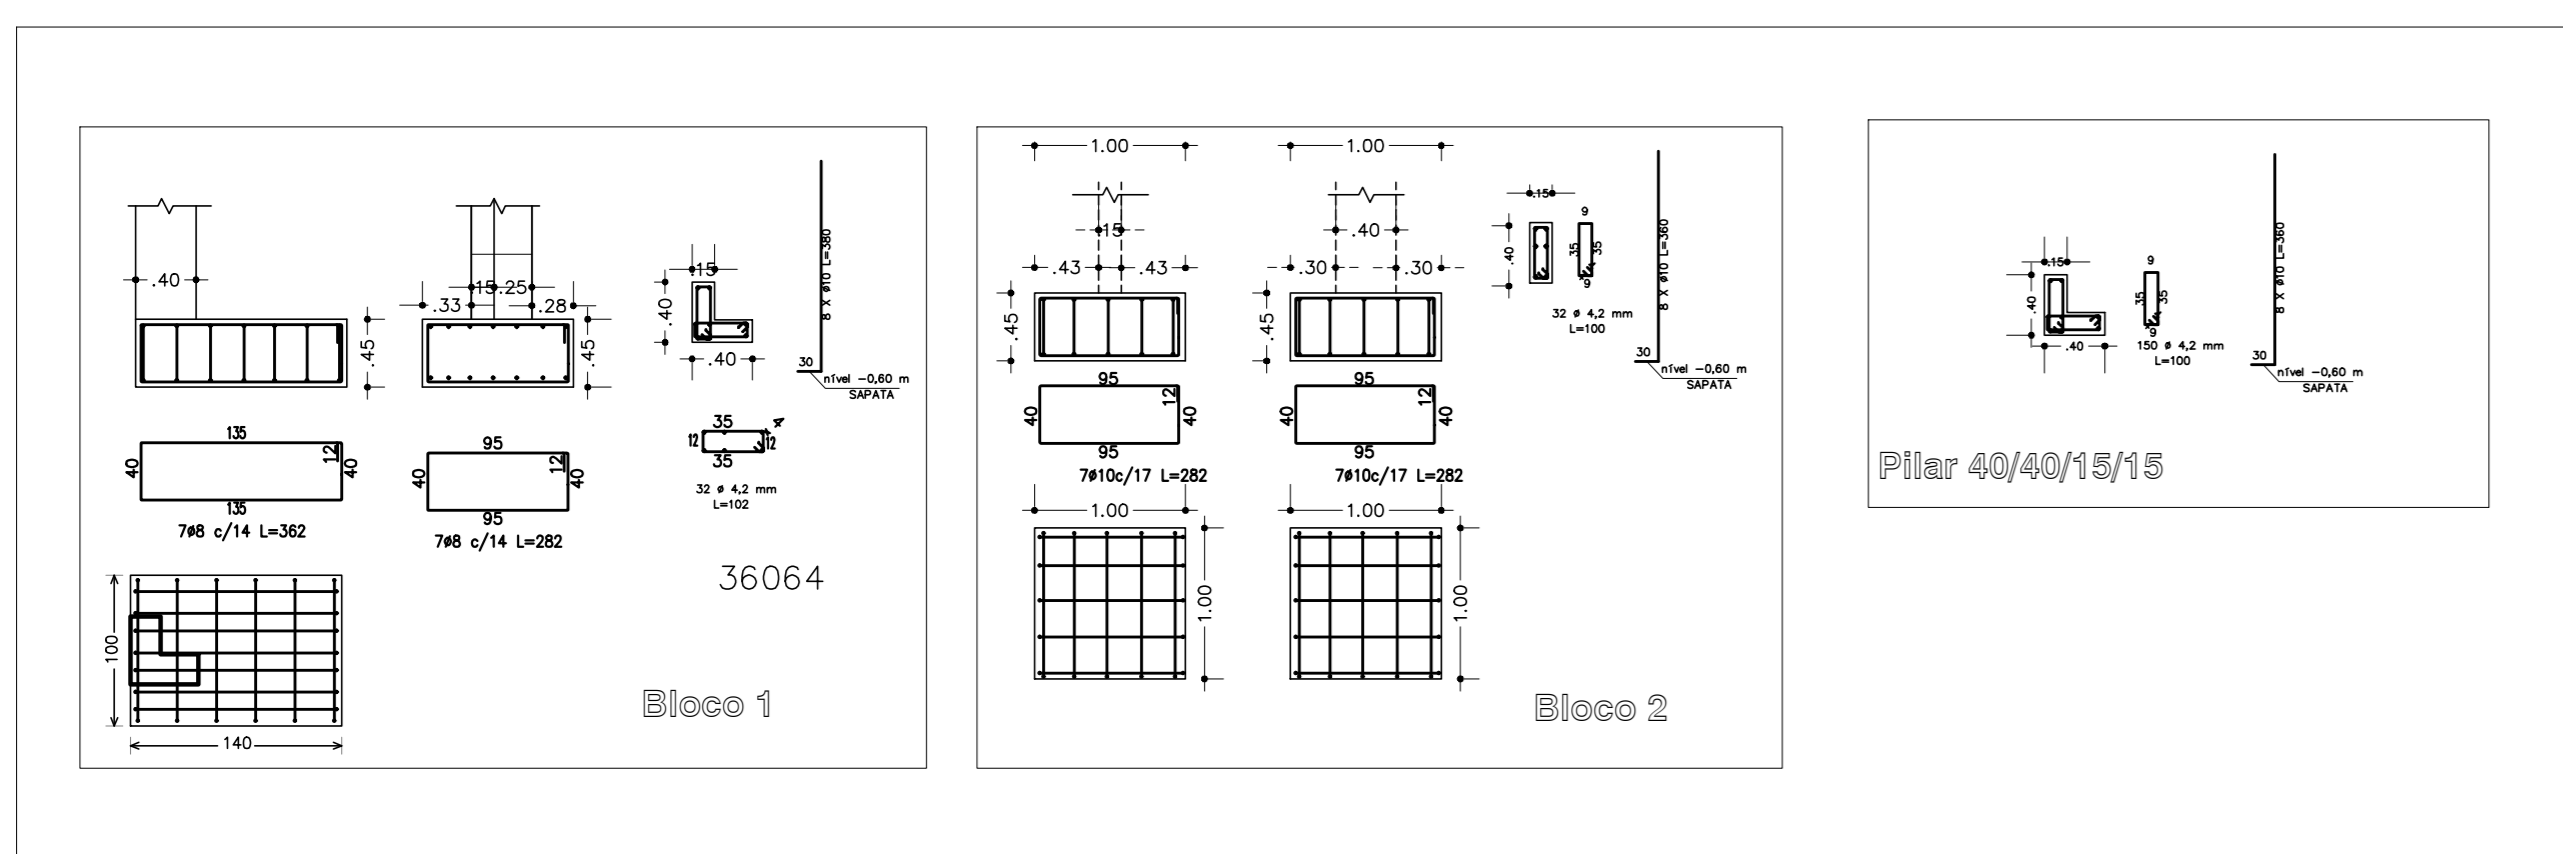

VIGAS DE COBERTURA


Nº	DIMENSÃO	INFERIOR	SUPERIOR	NEGATIVO	ESTRIBO
VC 1	15X40	3 Ø 10	2 Ø 8		1 Ø 4,2 a cada 12 cm
VC 2	15X40	3 Ø 10	2 Ø 8		1 Ø 4,2 a cada 12 cm
VC 3	15X40	3 Ø 10	2 Ø 8		1 Ø 4,2 a cada 10 cm
VC 4	15X40	3 Ø 10	2 Ø 8		1 Ø 4,2 a cada 12 cm
VC 5	15X40	2 Ø 10	2 Ø 8		1 Ø 4,2 a cada 12 cm
VC 6	15X40	2 Ø 10	2 Ø 8		1 Ø 4,2 a cada 12 cm
VC 7	15X40	2 Ø 10	2 Ø 8		1 Ø 4,2 a cada 12 cm
VC 8	15X40	3 Ø 10	2 Ø 10		1 Ø 4,2 a cada 12 cm
VC 9	15X40	2 Ø 10	2 Ø 8		1 Ø 4,2 a cada 12 cm
VC 10	15X40	3 Ø 10	2 Ø 8		1 Ø 4,2 a cada 12 cm
VC 11	15X40	3 Ø 10	2 Ø 8		1 Ø 4,2 a cada 12 cm

VIGAS BALDRAME

Nº	DIMENSÃO	INFERIOR	SUPERIOR	NEGATIVO	ESTRIBO
V 1	15X40	3 Ø 10	2 Ø 10	2 Ø 10	1 Ø 4,2 a cada 12 cm
V 2	15X40	2 Ø 10	2 Ø 8		1 Ø 4,2 a cada 12 cm
V 3	15X40	2 Ø 10	2 Ø 8		1 Ø 4,2 a cada 10 cm
V 4	15X40	3 Ø 10	2 Ø 10	2 Ø 10	1 Ø 4,2 a cada 10 cm
V 5	15X40	2 Ø 10	2 Ø 8	2 Ø 10	1 Ø 4,2 a cada 12 cm
V 5A	15X40	2 Ø 10	2 Ø 8		1 Ø 4,2 a cada 12 cm
V 6	15X40	3 Ø 10	2 Ø 10	2 Ø 10	1 Ø 4,2 a cada 12 cm
V 7	15X40	2 Ø 10	2 Ø 8		1 Ø 4,2 a cada 12 cm
V 8	15X40	3 Ø 10	2 Ø 10	2 Ø 10	1 Ø 4,2 a cada 12 cm
V 9	15X40	2 Ø 10	2 Ø 8	2 Ø 10	1 Ø 4,2 a cada 12 cm
V 10	15X40	2 Ø 10	2 Ø 8	2 Ø 10	1 Ø 4,2 a cada 12 cm
V 11	15X40	3 Ø 10	2 Ø 8		1 Ø 4,2 a cada 12 cm
V 12	15X40	3 Ø 10	2 Ø 8	2 Ø 10	1 Ø 4,2 a cada 12 cm
V 13	15X40	3 Ø 10	2 Ø 10	2 Ø 10	1 Ø 4,2 a cada 12 cm
V 14	15X40	3 Ø 10	2 Ø 10	2 Ø 10	1 Ø 4,2 a cada 12 cm
V 15	15X40	3 Ø 10	2 Ø 10	2 Ø 10	1 Ø 4,2 a cada 12 cm
V 16	15X40	2 Ø 10	2 Ø 8	2 Ø 10	1 Ø 4,2 a cada 12 cm
V 17	15X40	2 Ø 10	2 Ø 8	2 Ø 10	1 Ø 4,2 a cada 12 cm

DETALHE ARMADURA (FUROS DE TRADO)


SEM ESCALA

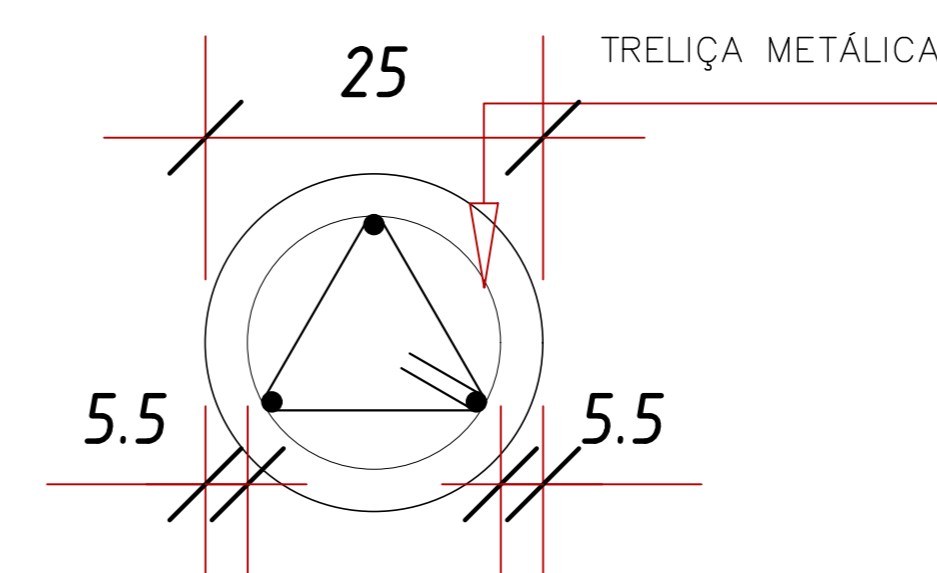

DETALHE FUROS DE TRADO

SEM ESCALA

OBS: A ARMADURA DOS FUROS DE TRADO DEVERÁ TER ESPERAS NA PARTE SUPERIOR PARA ENGASTE NA ARMADURA DO BLOCO. PROFUNDIDADE 2,00 m

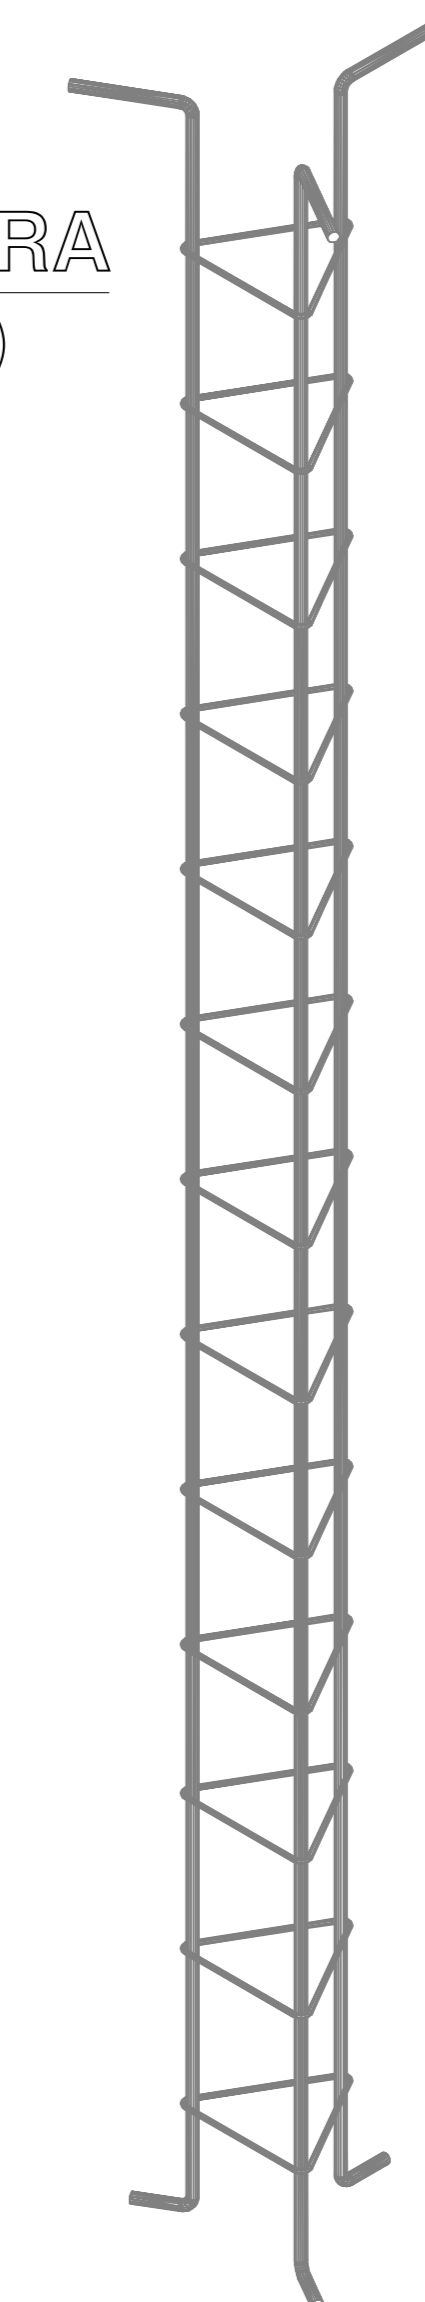

PREFEITURA	
TITULO	MATERIAL
CRECHE DO MARRECO	ALVENARIA
PROPRIETARIO	
PREFEITURA MUNICIPAL DE WITMARSUM	
ENDEREÇO	
RODOVIA SC 3980 / MARRECO / WITMARSUM-SC	
PROJETO	REFERENCIA
ESTRUTURAL	LOCAÇÃO DAS SAPATAS VIGAS BALDRAMES E COBERTURA SAPATAS / PILARES
PROJETA	PROPRIETARIO
CARLOS JOSÉ VARELA ARQUITETO - CR 17534-0/12-0 RUA JOÃO GONCALVES, 100 - FLORES DO SUL - RS FONE (51) 3663-1067 / carlos@carlosvarela.com.br	PROPRIETARIO
RESPONSÁVEL TÉCNICO	PREFEITURA MUNICIPAL DE WITMARSUM PROPRIETARIO
ÁREA CONSTRUIDA	ESCALA
208,22 m <sup>2</sup>	INDICADA
DESIGNO	SOLRAC
DATA	MAP02/2022
EST-01	