




LOCAÇÃO DAS JUNTAS DE DILATAÇÃO
ESC.: 1/75

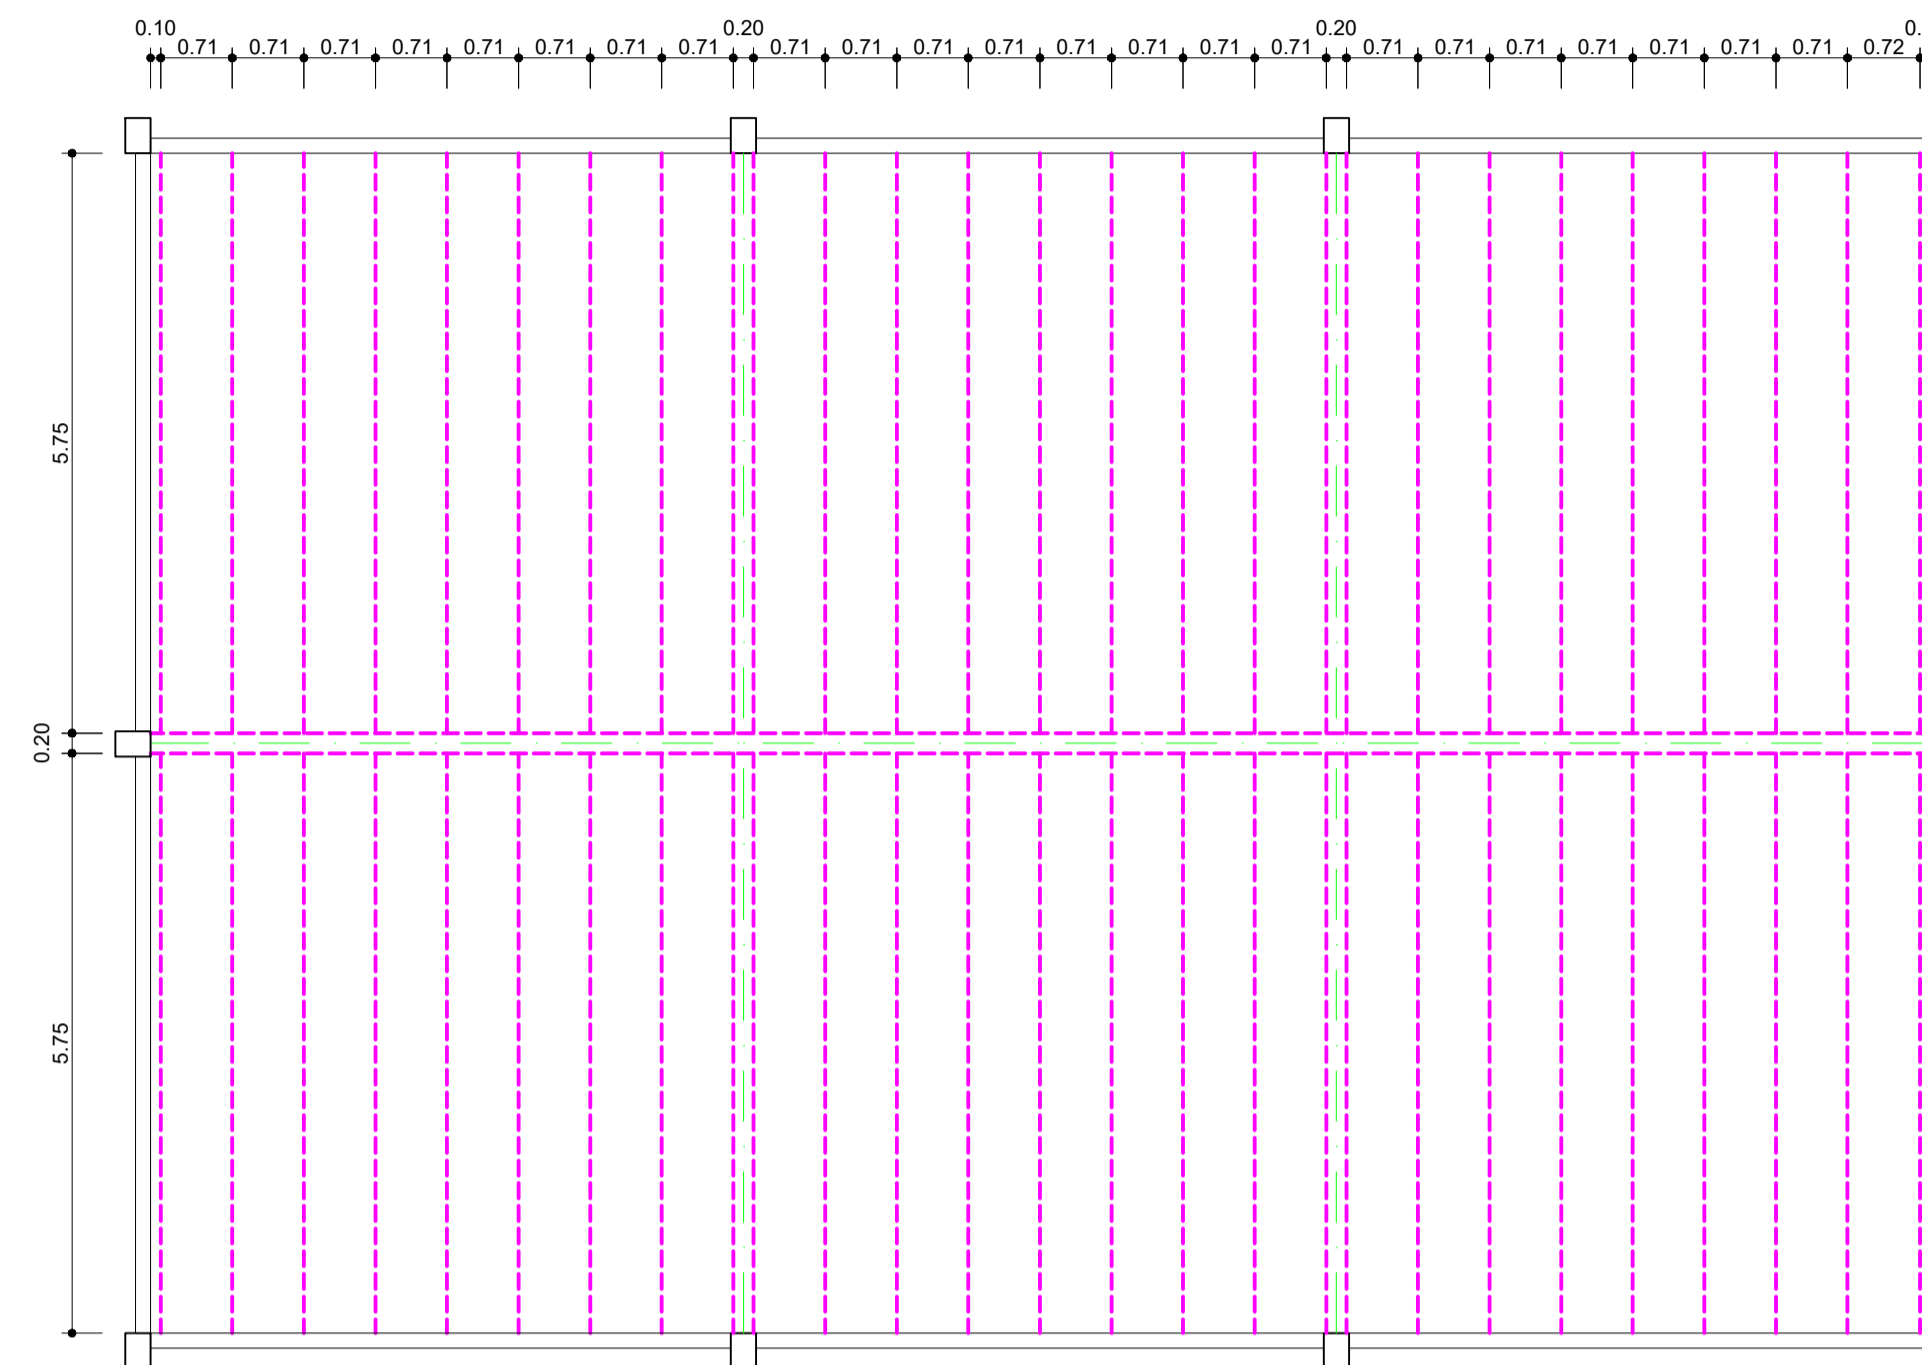

LOCAÇÃO DOS ESPAÇADORES
ESC.: 1/75

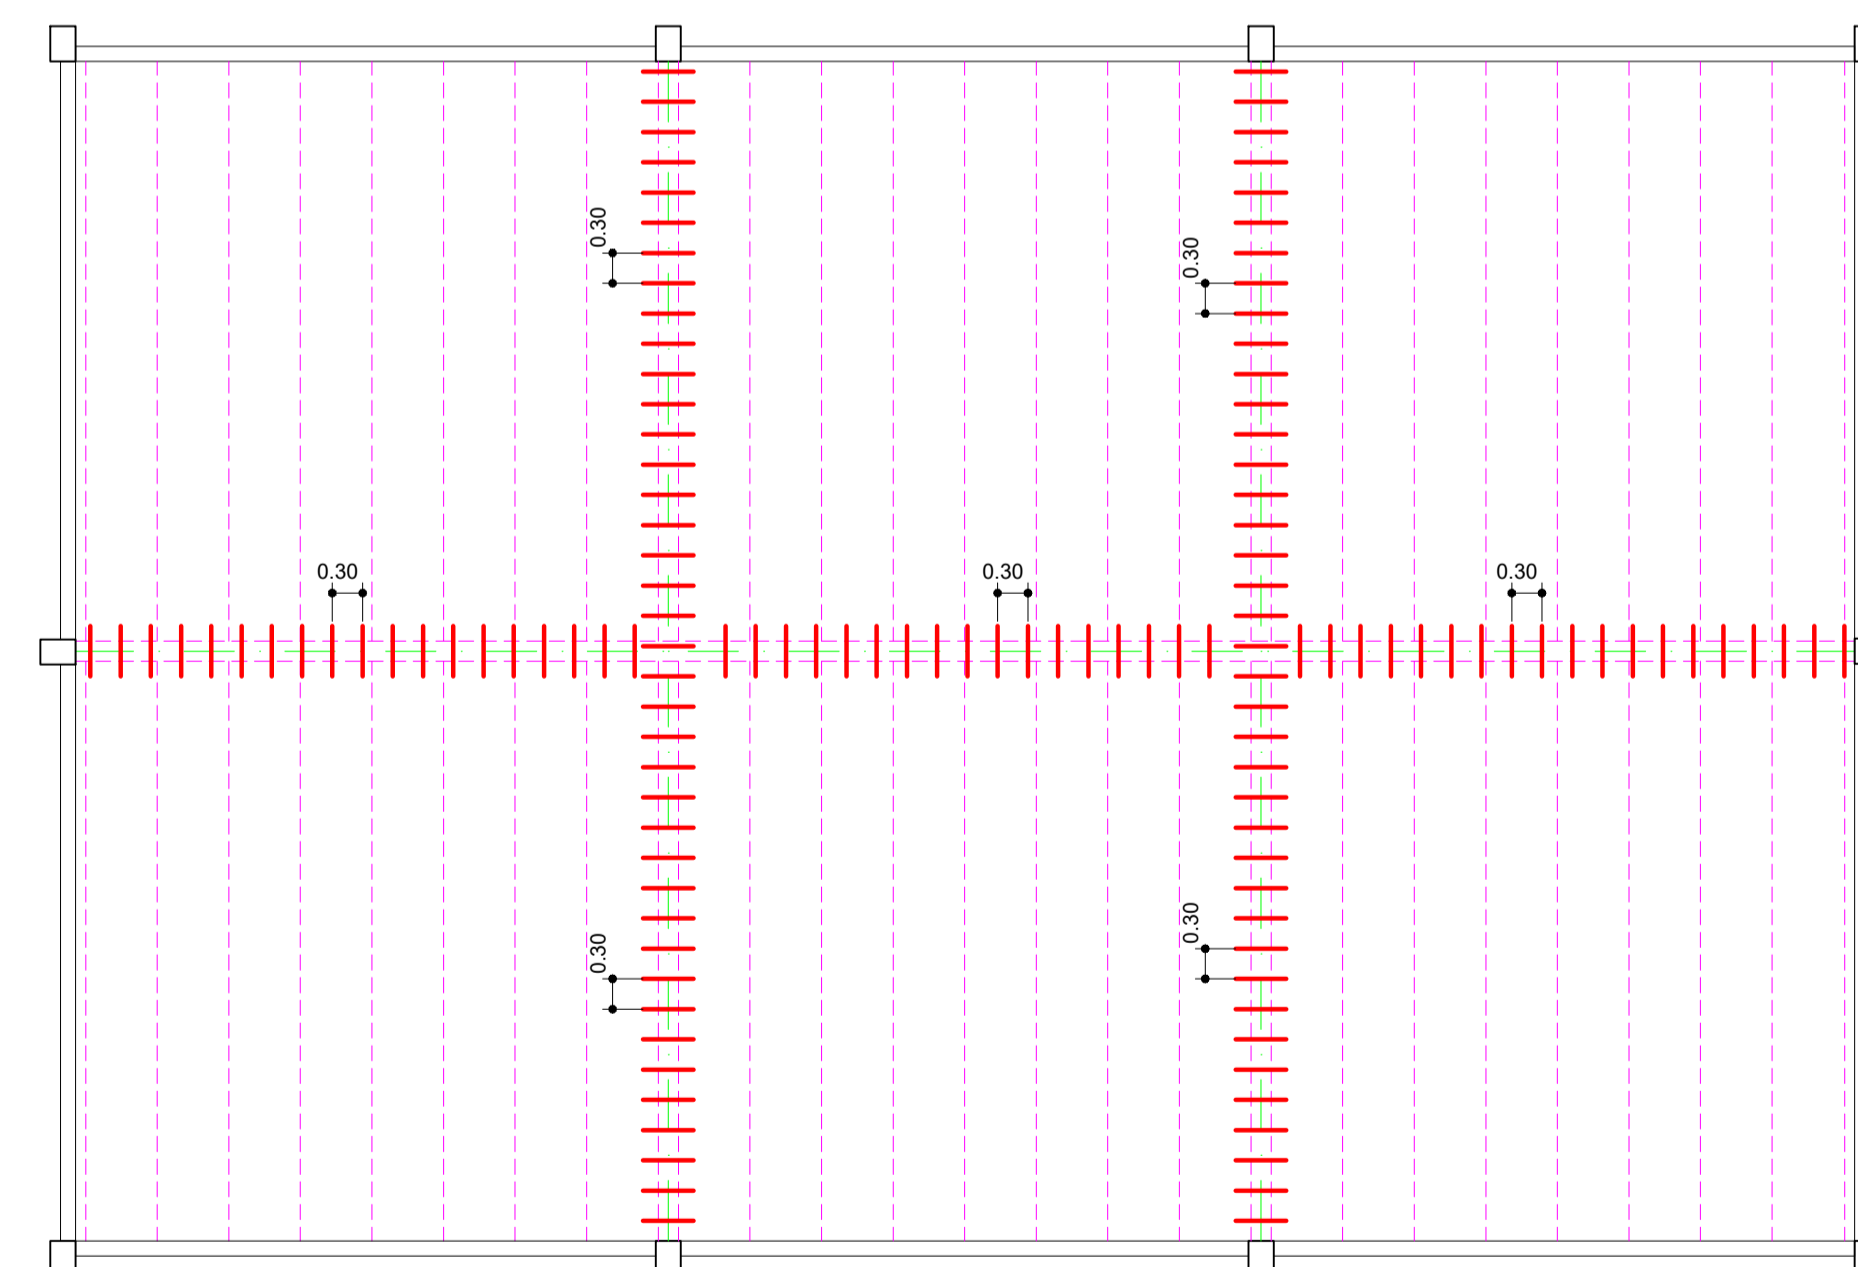

LOCAÇÃO DAS BARRAS DE TRANSFERÊNCIAS
ESC.: 1/75

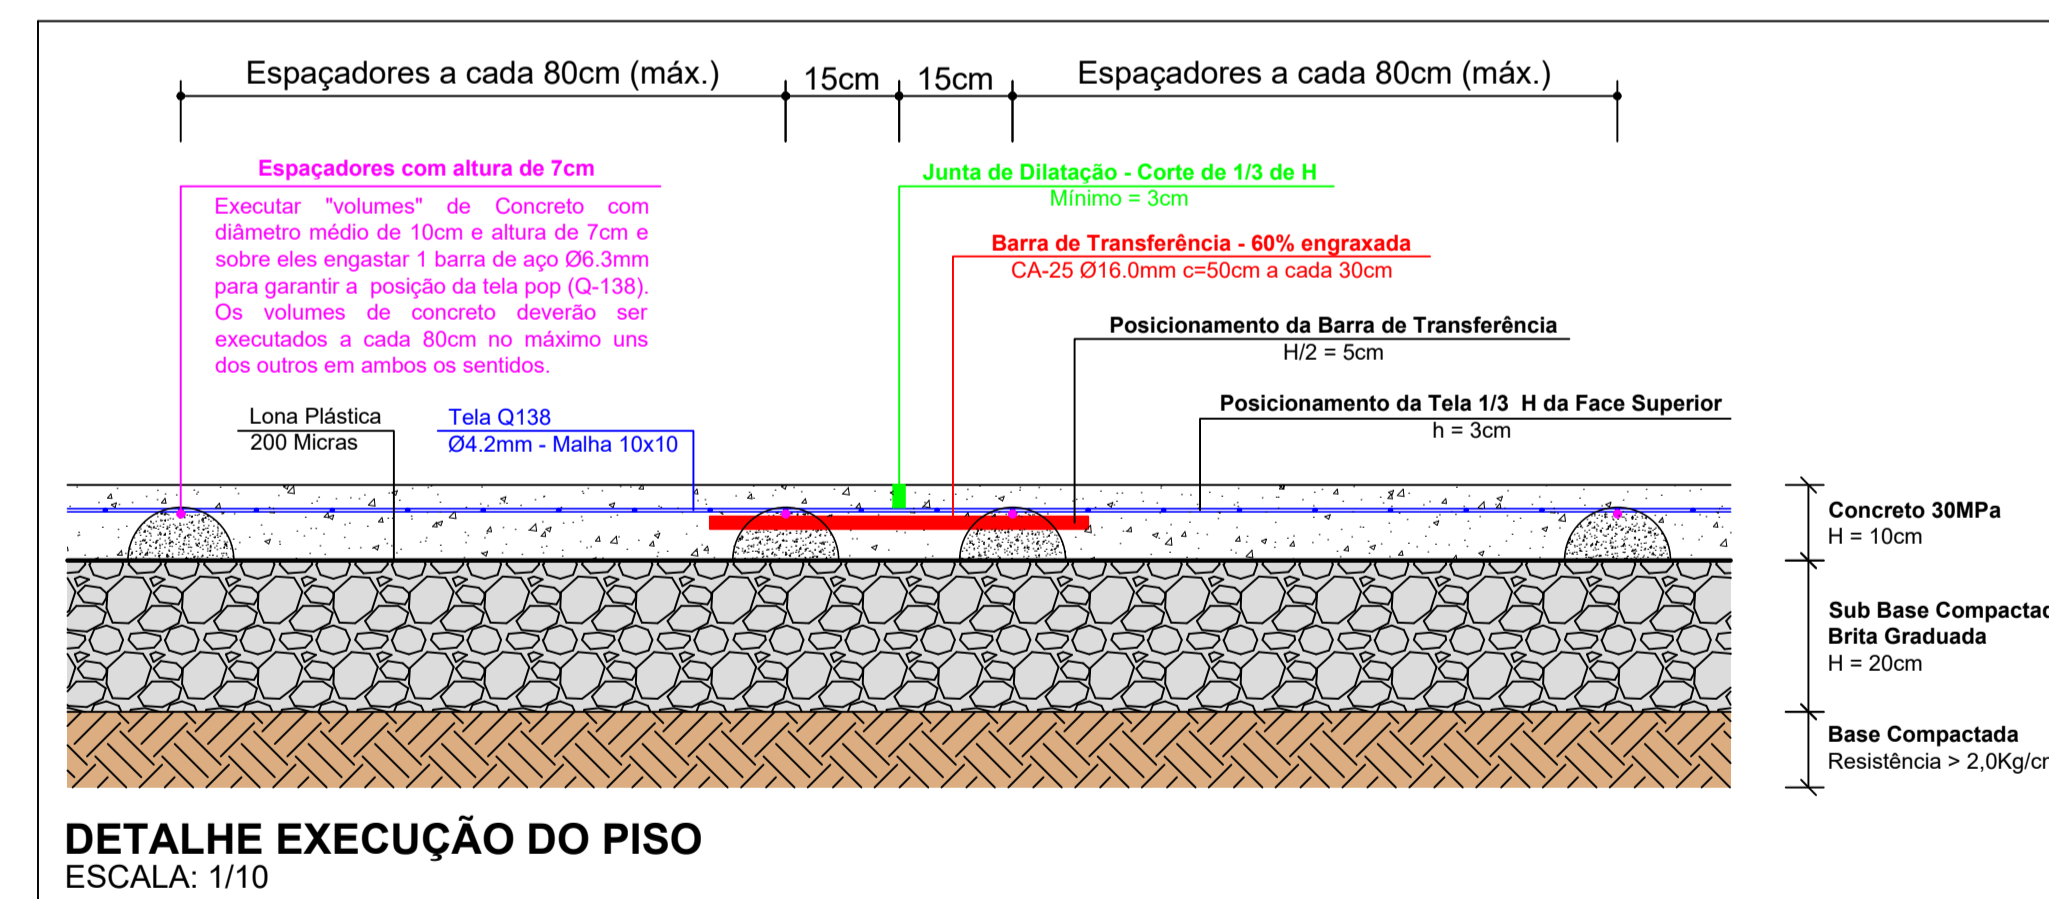

DETALHE EXECUÇÃO DO PISO
ESCALA: 1/10

Legenda

- . - Juntas de Dilatação
- - - Espaçadores CA-50 Ø6.3mm
- - - Barras de Transferência CA-25 Ø16.0mm

RESUMO DE MATERIAIS

- ÁREA DE PISO = 206,51m²
- BRITA GRADUADA
206,51m² x 0,20m = 41,30m³
- LONA 200 MICRAS
= 206,51m²
- TELA Q-138 (Ø4.2mm, Malha 10x10)
206,51m² x 2,20Kg/m² = 454,32Kg
- ESPAÇADOR CA-50 Ø6.3mm
= 345,80m = 84,72Kg
- BARRAS DE TRANSFERÊNCIA
CA-25 Ø16.0mm
= 66,50m
- CONCRETO 30MPa
206,51m² x 0,10m = 20,65m³

MAQUETE ELETRÔNICA
Disponível para Realidade Aumentada e Realidade Virtual



CARIMBOS E APROVAÇÕES:

PROJETO - RESPONSÁVEL TÉCNICO: EXECUÇÃO - RESPONSÁVEL TÉCNICO: ASSINATURA - PROPRIETÁRIO: (REPRESENTANTE)

WALTER DALPIAZ JUNIOR
Engenheiro Civil - AMAVI
CREA/SC 075658-9

REVISÃO DATA ALTERAÇÕES

PROJETO ARQUITETÔNICO



RUA: XV DE NOVEMBRO, Nº 737
CEP: 89160-015 -CENTRO
RIO DO SUL/SC
FONE/FAX: (47) 3531-4242
E-mail: amavi@amavi.org.br
http://www.amavi.org.br

OBRA: QUADRA DE ESPORTE COBERTA NA ESCOLA MUNICIPAL NOSSA SENHORA DAS GRAÇAS

PROPRIETÁRIO: PREFEITURA MUNICIPAL DE WITMARSUM

ENDEREÇO: RUA 7 DE SETEMBRO - CENTRO - WITMARSUM/SC

CONTEÚDO: DESENHO: EDUARDO FIGUEIREDO

ÁREA: 215,40m²

ESCALA: INDICADA

DATA: 11/10/2019

TODOS OS DIREITOS RESERVADOS. PROIBIDA A REPRODUÇÃO PARCIAL OU TOTAL. DESENHO VÁLIDO SOMENTE ASSINADO PELO RESPONSÁVEL DO PROJETO.

FOLHA: ARQ 05/05