


MONTAGEM EIXO 1
ESCALA: 1/50

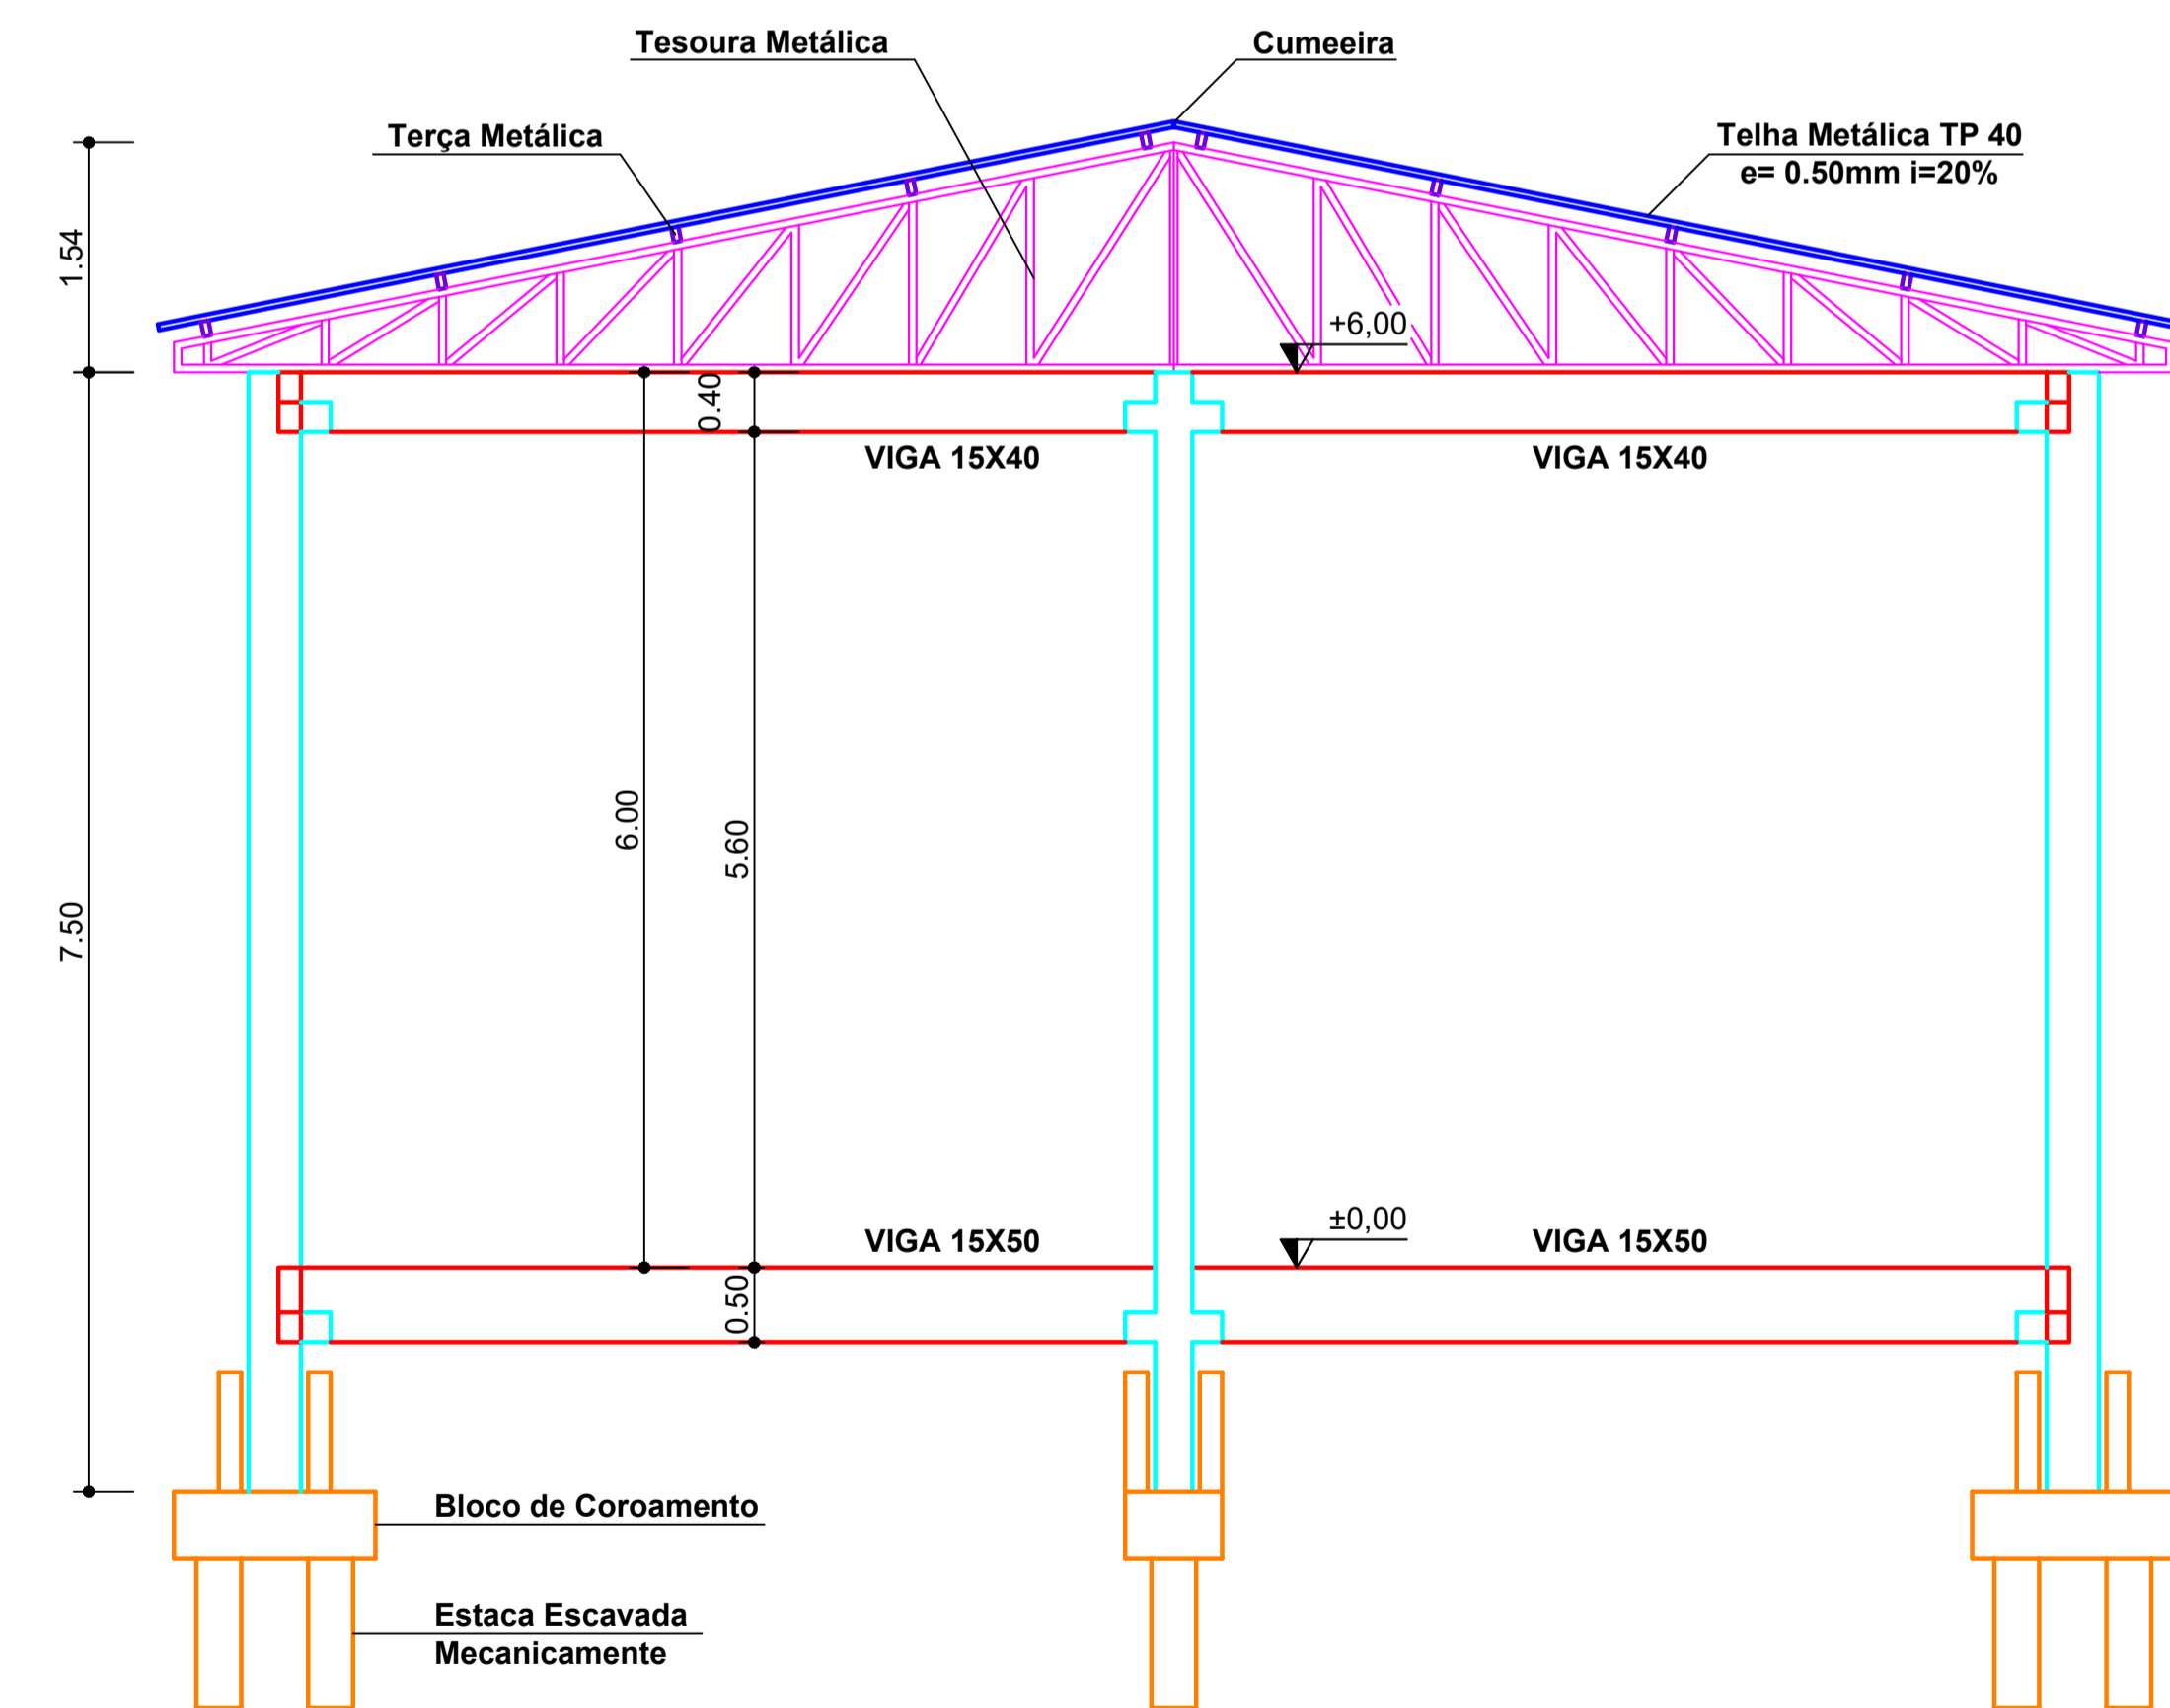

MONTAGEM EIXO A
ESCALA: 1/50

MAQUETE ELETRÔNICA
Disponível para Realidade Aumentada e Realidade Virtual



CARIMBOS E APROVAÇÕES:

PROJETO - RESPONSÁVEL TÉCNICO:	EXECUÇÃO - RESPONSÁVEL TÉCNICO:	ASSINATURA - PROPRIETÁRIO: (REPRESENTANTE)
--------------------------------	---------------------------------	--

WALTER DALPIAZ JUNIOR
Engenheiro Civil - AMAVI
CREA/SC 075658-9

REVISÃO	DATA	ALTERAÇÕES

PROJETO ARQUITETÔNICO



RUA: XV DE NOVEMBRO, Nº 737
CEP: 89160-015 -CENTRO
RIO DO SUL/SC
FONE/FAX: (47) 3531-4242
E-mail: amavi@amavi.org.br
http://www.amavi.org.br

OBRA: QUADRA DE ESPORTE COBERTA NA ESCOLA MUNICIPAL NOSSA SENHORA DAS GRAÇAS

PROPRIETÁRIO: PREFEITURA MUNICIPAL DE WITMARSUM

ENDEREÇO: RUA 7 DE SETEMBRO - CENTRO - WITMARSUM/SC

CONTEÚDO: DESENHO: EDUARDO FIGUEIREDO

ÁREA: 215,40m²

ESCALA: INDICADA

DATA: 11/10/2019

FOLHA: ARQ

04/05

TODOS OS DIREITOS RESERVADOS. PROIBIDA A REPRODUÇÃO PARCIAL OU TOTAL. DESENHO VÁLIDO SOMENTE ASSINADO PELO RESPONSÁVEL DO PROJETO.