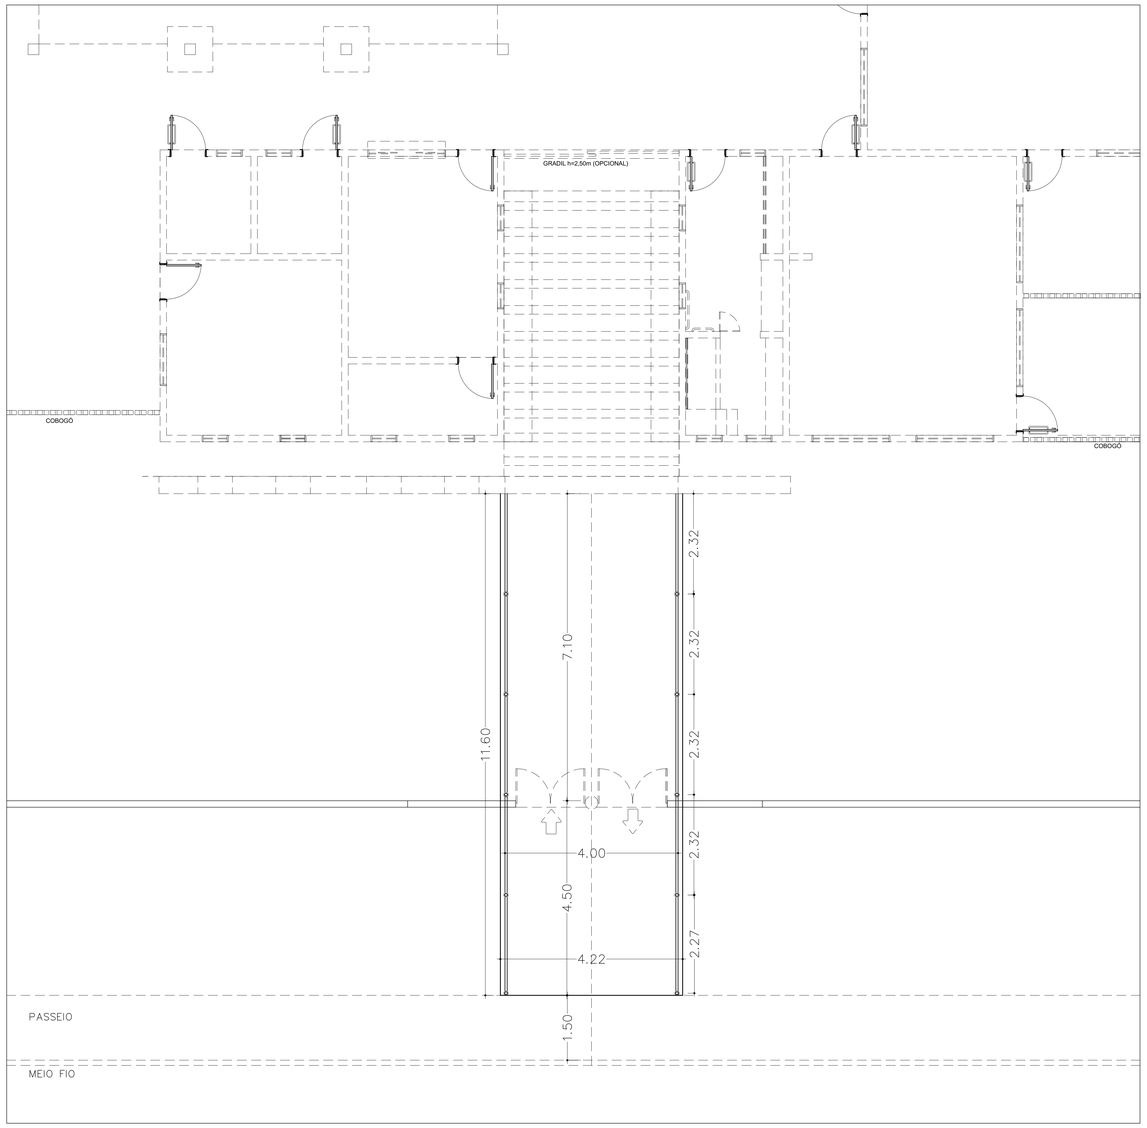

PLANTA BAIXA

Escala : 1/50

SITUAÇÃO

Escala : 1/100

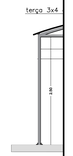

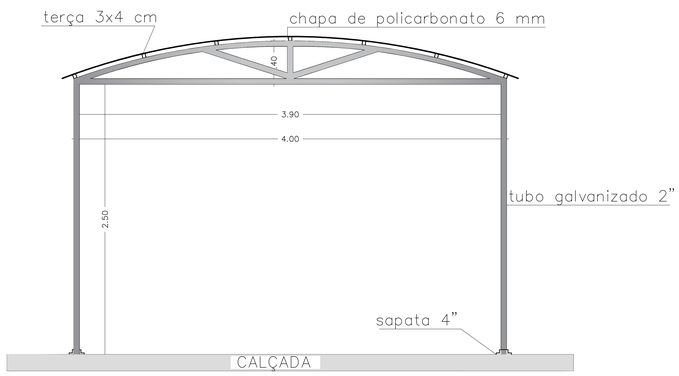

CORTE DETALHES

Escala : 1/20

PREFEITURA

OBRA: PERGOLADO DA CRECHE

MATERIAL: ALVENARIA

PROPRIETÁRIO: PREFEITURA MUNICIPAL DE WITMARSUM

ENDEREÇO: RUA 25 DE JULHO / CENTRO / WITMARSUN-SC

PROJETO: ARQUITETÔNICO

REFERÊNCIA: PLANTA BAIXA
CORTES / DETALHES
SITUAÇÃO

CARLOS JOSÉ VARELA
ENGENHEIRO CIVIL / CREA-SC 115.714-0
Rua Professor Pedro Silveira, 1000 - Centro - Witmarsum-SC
FONE/ FAX (0xx-47)3-9922-3600 - E-mail: carlos@carlosvarela.adv.br

RESPONSÁVEL TÉCNICO

PROPRIETÁRIO: PREFEITURA MUNICIPAL DE WITMARSUM
PROPRIETÁRIO

FOLHA: A-01

ÁREA CONSTRUÍDA: 46,40 m2

ESCALA: INDICADA

DESENHO: SOLRAC

DATA: ABRIL/2022