




SILO ESTOCAGEM LEITE

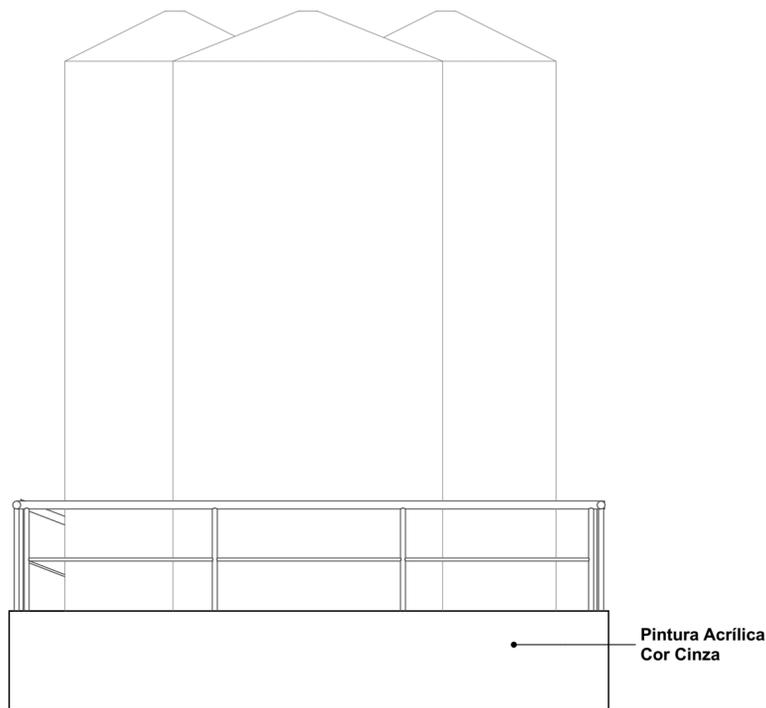


FACHADA FRONTAL
ESCALA: 1/50

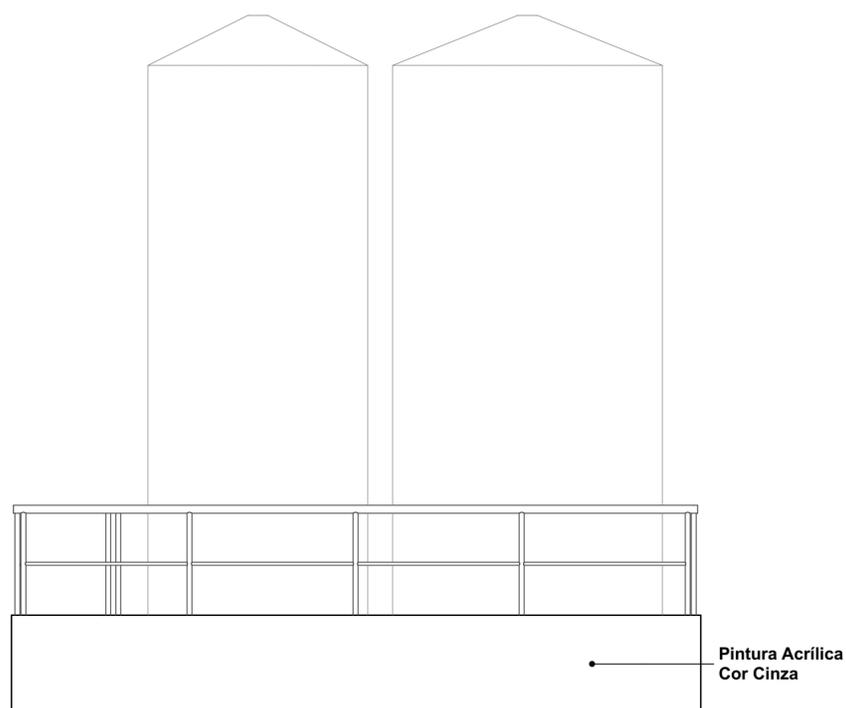

FACHADA LATERAL ESQUERDA
ESCALA: 1/50

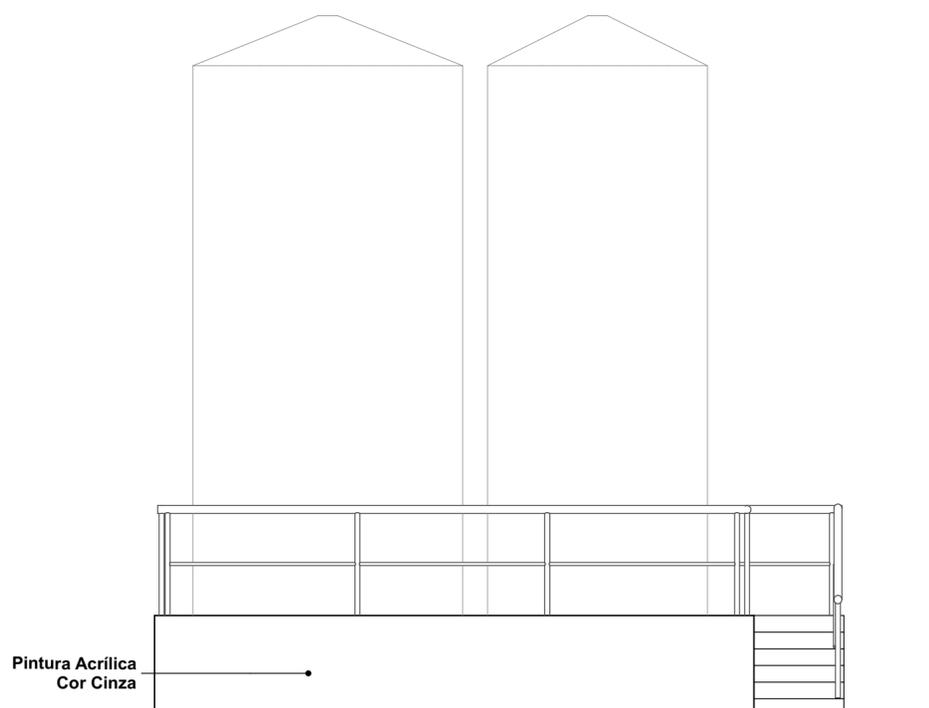

FACHADA LATERAL DIREITA
ESCALA: 1/50

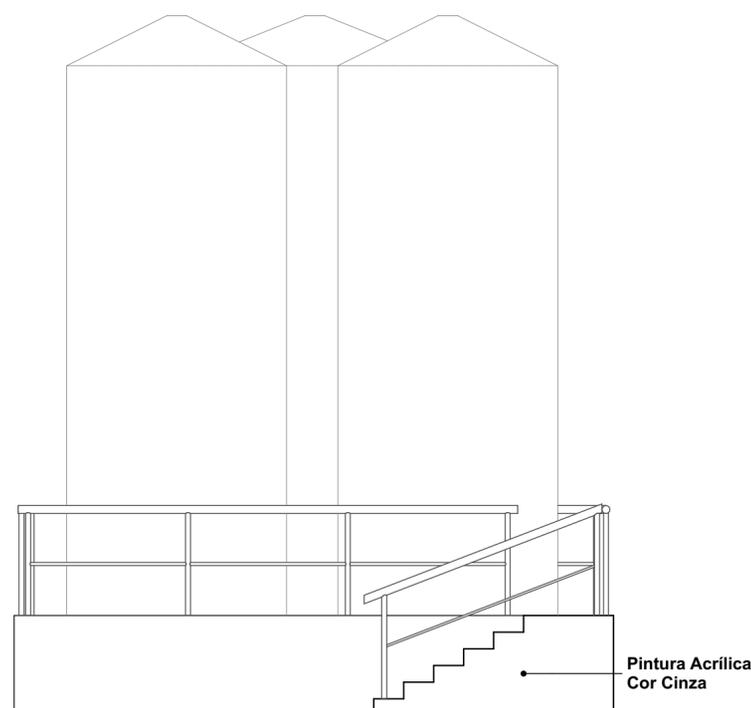

VISTA FUNDOS
ESCALA: 1/50

CARIMBOS E APROVAÇÕES:

PROJETO - RESPONSÁVEL TÉCNICO:	EXECUÇÃO - RESPONSÁVEL TÉCNICO:	ASSINATURA - PROPRIETÁRIO: (REPRESENTANTE)
--------------------------------	---------------------------------	--

REVISÃO	DATA	ALTERAÇÕES

PROJETO ARQUITETÔNICO



RUA: XV DE NOVEMBRO, Nº 737
CEP: 89160-015 -CENTRO
RIO DO SUL/SC
FONE/FAX: (47) 3531-4242
E-mail: amavi@amavi.org.br
http://www.amavi.org.br

OBRA:	POSTO DE REFRIGERAÇÃO DE LEITE - SILO ESTOCAGEM LEITE	
PROPRIETÁRIO:	PREFEITURA MUNICIPAL DE WITMARSUM	
ENDEREÇO:	Estrada Geral Waldheim, S/N - LOCALIDADE WALDHEIM - WITMARSUM/SC	
CONTEÚDO:	DESENHO: LARISSA/CAROLINA	FOLHA: ARQ 08/10
-FACHADA FRONTAL -FACHADA LATERAL ESQUERDA -FACHADA LATERAL DIREITA -FACHADA FUNDOS	ÁREA TOTAL EDIFICAÇÃO: 38,16m²	
	ESCALA: INDICADA	
	DATA: 13/03/2019	

TODOS OS DIREITOS RESERVADOS. PROIBIDA A REPRODUÇÃO PARCIAL OU TOTAL.
DESENHO VÁLIDO SOMENTE ASSINADO PELO RESPONSÁVEL DO PROJETO.