




ÁREA TÉCNICA

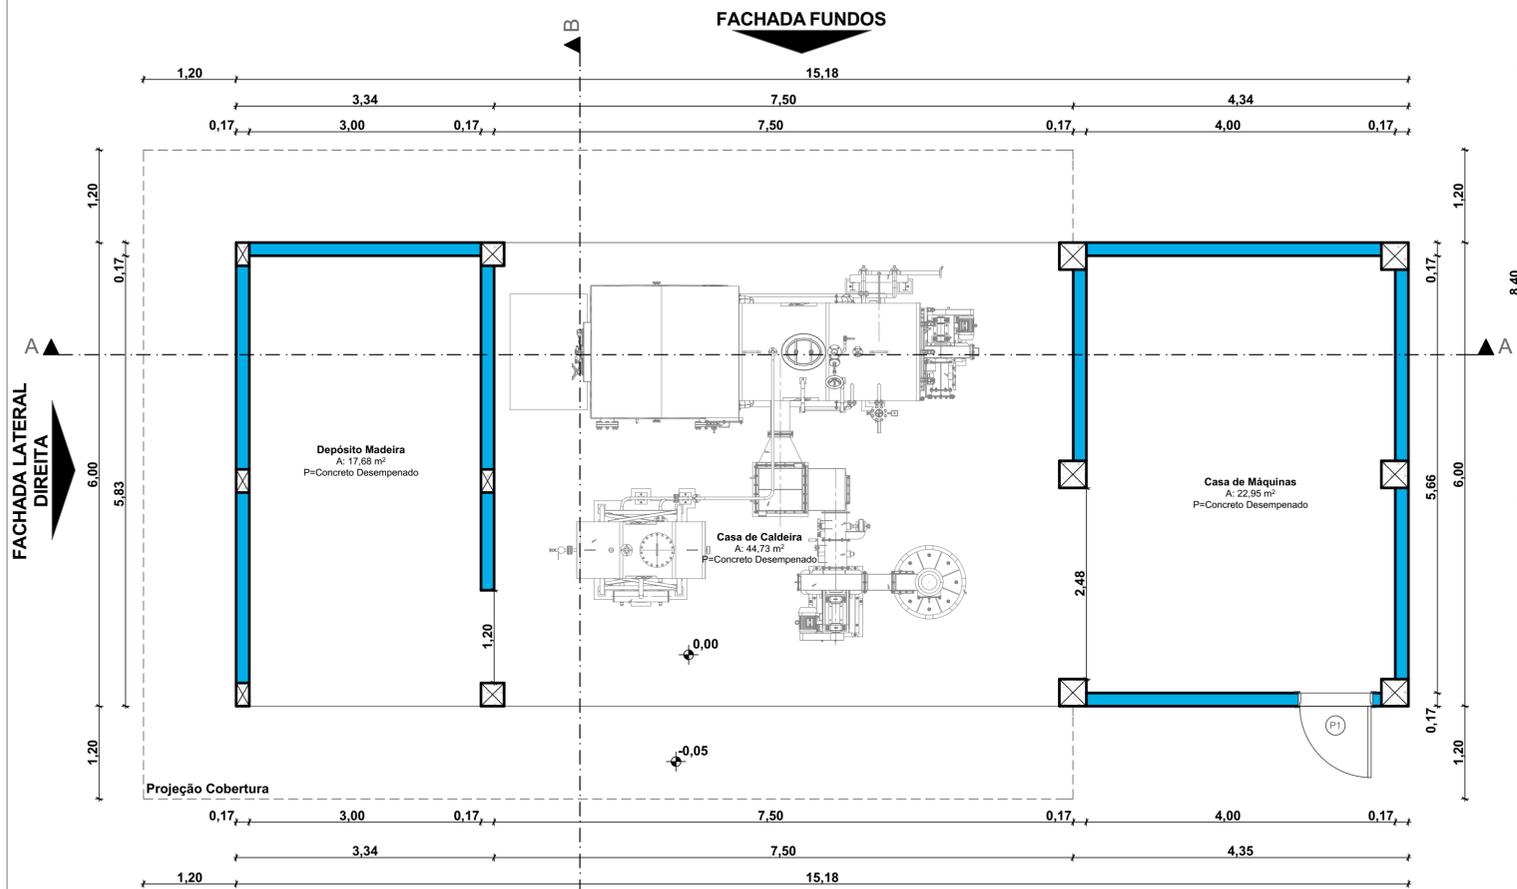

PLANTA BAIXA
 ÁREA: 91,08m²
 Esc.:1/50

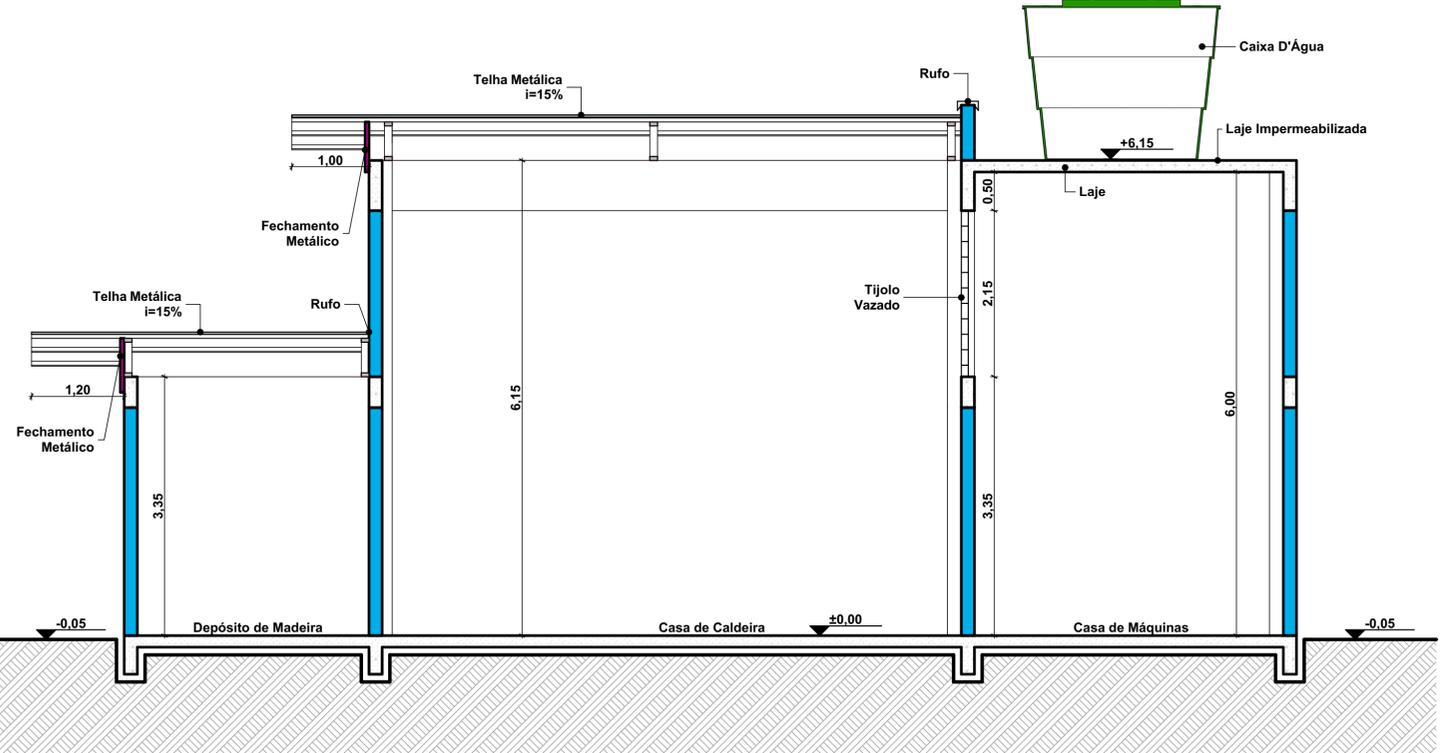

CORTE AA
 Esc.:1/50

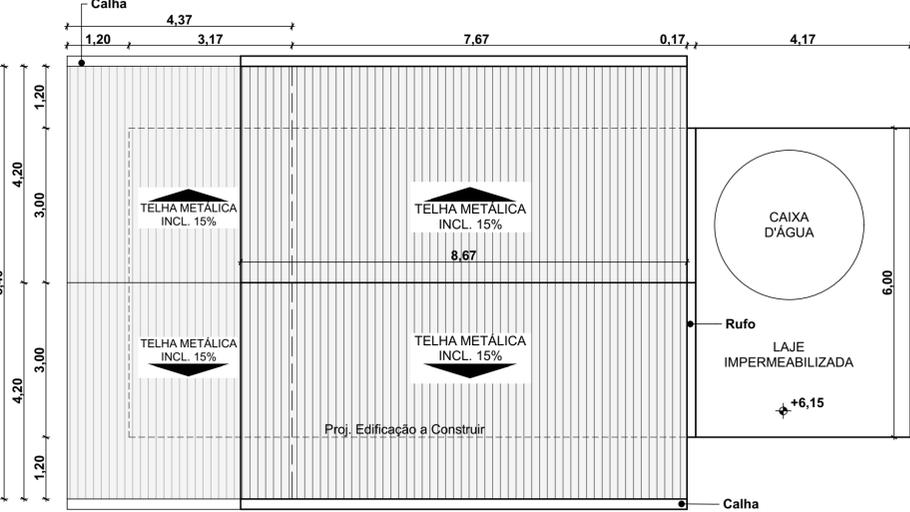


COBERTURA
 Esc.:1/75

TABELA DE REVESTIMENTOS

Ambiente	Piso	Parede	Teto
Depósito de Madeira	Concreto Desempenado	Pintura Acrílica Cor Branca	
Casa de Caldeira	Concreto Desempenado	Pintura Acrílica Cor Branca	
Casa de Máquinas	Concreto Desempenado	Pintura Acrílica Cor Branca	Pintura Acrílica Cor Branca

Lista Portas

ID	Qu...	Tamanho L x A	Tipo	Modelo	Material
P1	1	0,90x2,10	Porta	1 FL. DE ABRIR	FERRO

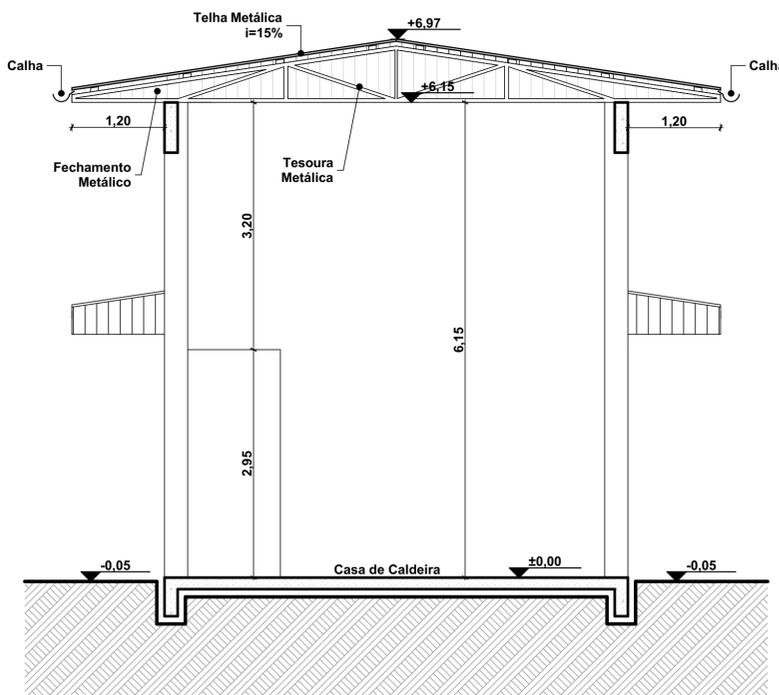

CORTE BB
 Esc.:1/50

CARIMBOS E APROVAÇÕES:

PROJETO - RESPONSÁVEL TÉCNICO:	EXECUÇÃO - RESPONSÁVEL TÉCNICO:	ASSINATURA - PROPRIETÁRIO: (REPRESENTANTE)

REVISÃO	DATA	ALTERAÇÕES

PROJETO ARQUITETÔNICO

AMAVI
 ASSOCIAÇÃO DOS MUNICÍPIOS DO ALTO VALE DO ITAJAI

RUA: XV DE NOVEMBRO, Nº 737
 CEP: 89160-015 -CENTRO
 RIO DO SUL/SC
 FONE/FAX: (47) 3531-4242
 E-mail: amavi@amavi.org.br
 http://www.amavi.org.br

OBRA: POSTO DE REFRIGERAÇÃO DE LEITE - **ÁREA TÉCNICA**

PROPRIETÁRIO: PREFEITURA MUNICIPAL DE WITMARSUM

ENDEREÇO: Estrada Geral Waldheim, S/N - LOCALIDADE WALDHEIM - WITMARSUM/SC

CONTEÚDO: -PLANTA BAIXA
 -COBERTURA
 -CORTE AA
 -CORTE BB
 -TABELA DE REVESTIMENTOS

DESENHO: LARISSA LENZ SANTOS
ÁREA TOTAL EDIFICAÇÃO: 91,08m²
ESCALA: INDICADA
DATA: 13/03/2019

FOLHA: ARQ 09/10

TODOS OS DIREITOS RESERVADOS. PROIBIDA A REPRODUÇÃO PARCIAL OU TOTAL. DESENHO VÁLIDO SOMENTE ASSINADO PELO RESPONSÁVEL DO PROJETO.