



FACHADA FRONTAL

Esc.:1/50

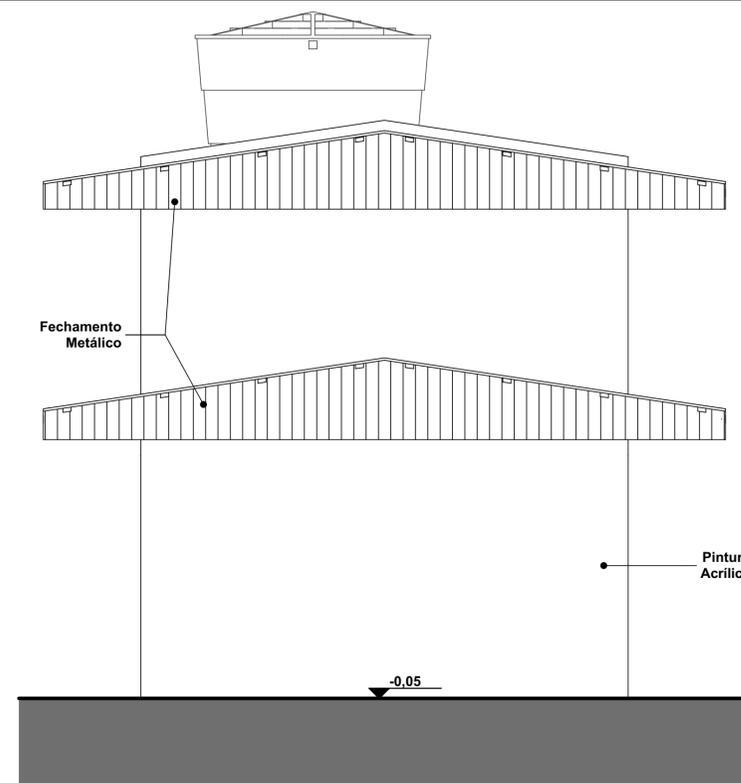

FACHADA LATERAL ESQUERDA

Esc.:1/50

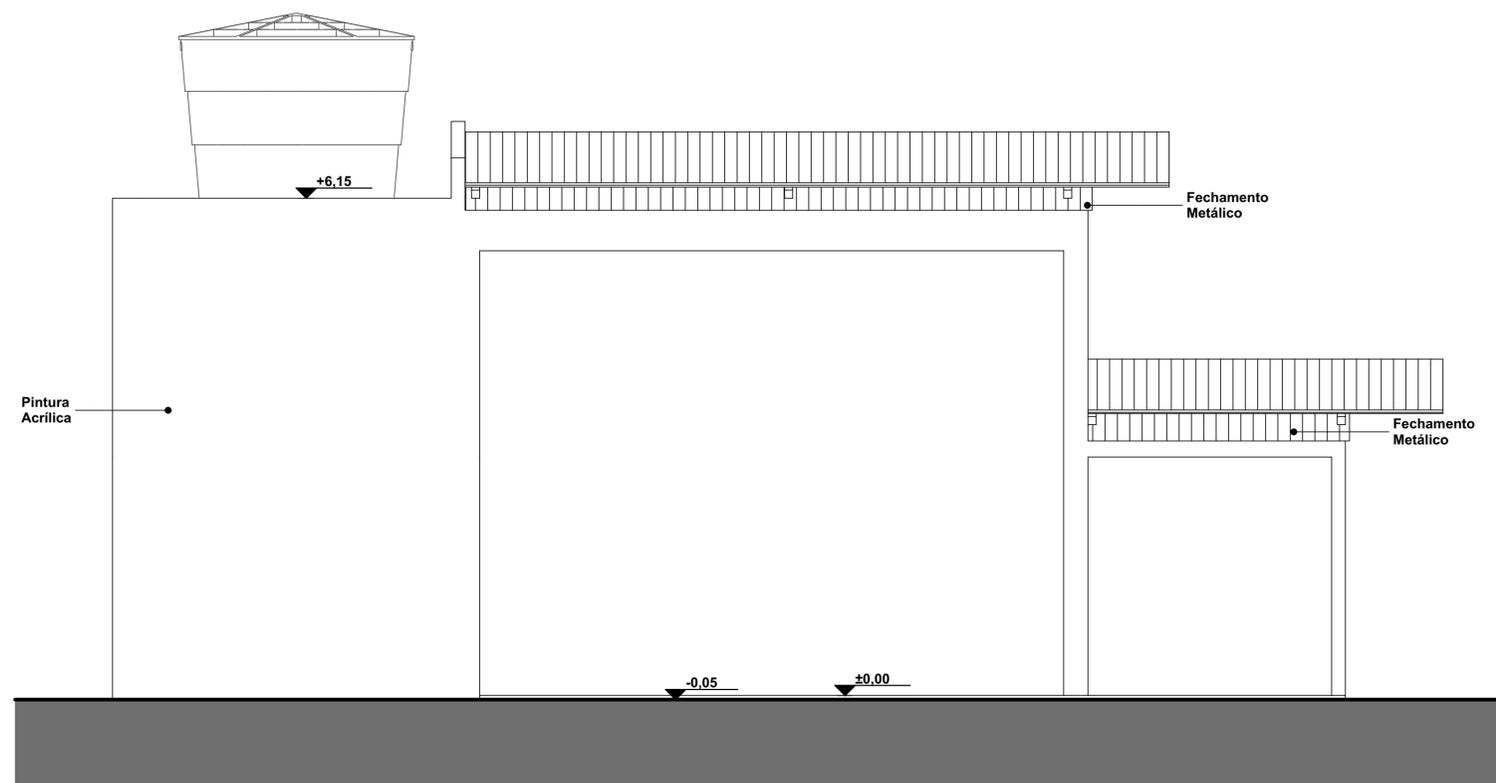

FACHADA FUNDOS

Esc.:1/50

CARIMBOS E APROVAÇÕES:

PROJETO - RESPONSÁVEL TÉCNICO:	EXECUÇÃO - RESPONSÁVEL TÉCNICO:	ASSINATURA - PROPRIETÁRIO: (REPRESENTANTE)
--------------------------------	---------------------------------	--

REVISÃO	DATA	ALTERAÇÕES

PROJETO ARQUITETÔNICO



RUA: XV DE NOVEMBRO, Nº 737
 CEP: 89160-015 -CENTRO
 RIO DO SUL/SC
 FONE/FAX: (47) 3531-4242
 E-mail: amavi@amavi.org.br
 http://www.amavi.org.br

OBRA:	POSTO DE REFRIGERAÇÃO DE LEITE - ÁREA TÉCNICA	
PROPRIETÁRIO:	PREFEITURA MUNICIPAL DE WITMARSUM	
ENDEREÇO:	Estrada Geral Waldheim, S/N - LOCALIDADE WALDHEIM - WITMARSUM/SC	
CONTEÚDO:	DESENHO:	FOLHA:
-FACHADA FRONTAL	LARISSA LENZ SANTOS	ARQ 10/10
-FACHADA LATERAL ESQUERDA	ÁREA TOTAL EDIFICAÇÃO: 91,08m²	
-FACHADA FUNDOS	ESCALA: INDICADA	
	DATA: 13/03/2019	

TODOS OS DIREITOS RESERVADOS. PROIBIDA A REPRODUÇÃO PARCIAL OU TOTAL. DESENHO VÁLIDO SOMENTE ASSINADO PELO RESPONSÁVEL DO PROJETO.