


Casa de Máquinas

Projeção Cobertura

ÁREA TÉCNICA (CALDEIRA)

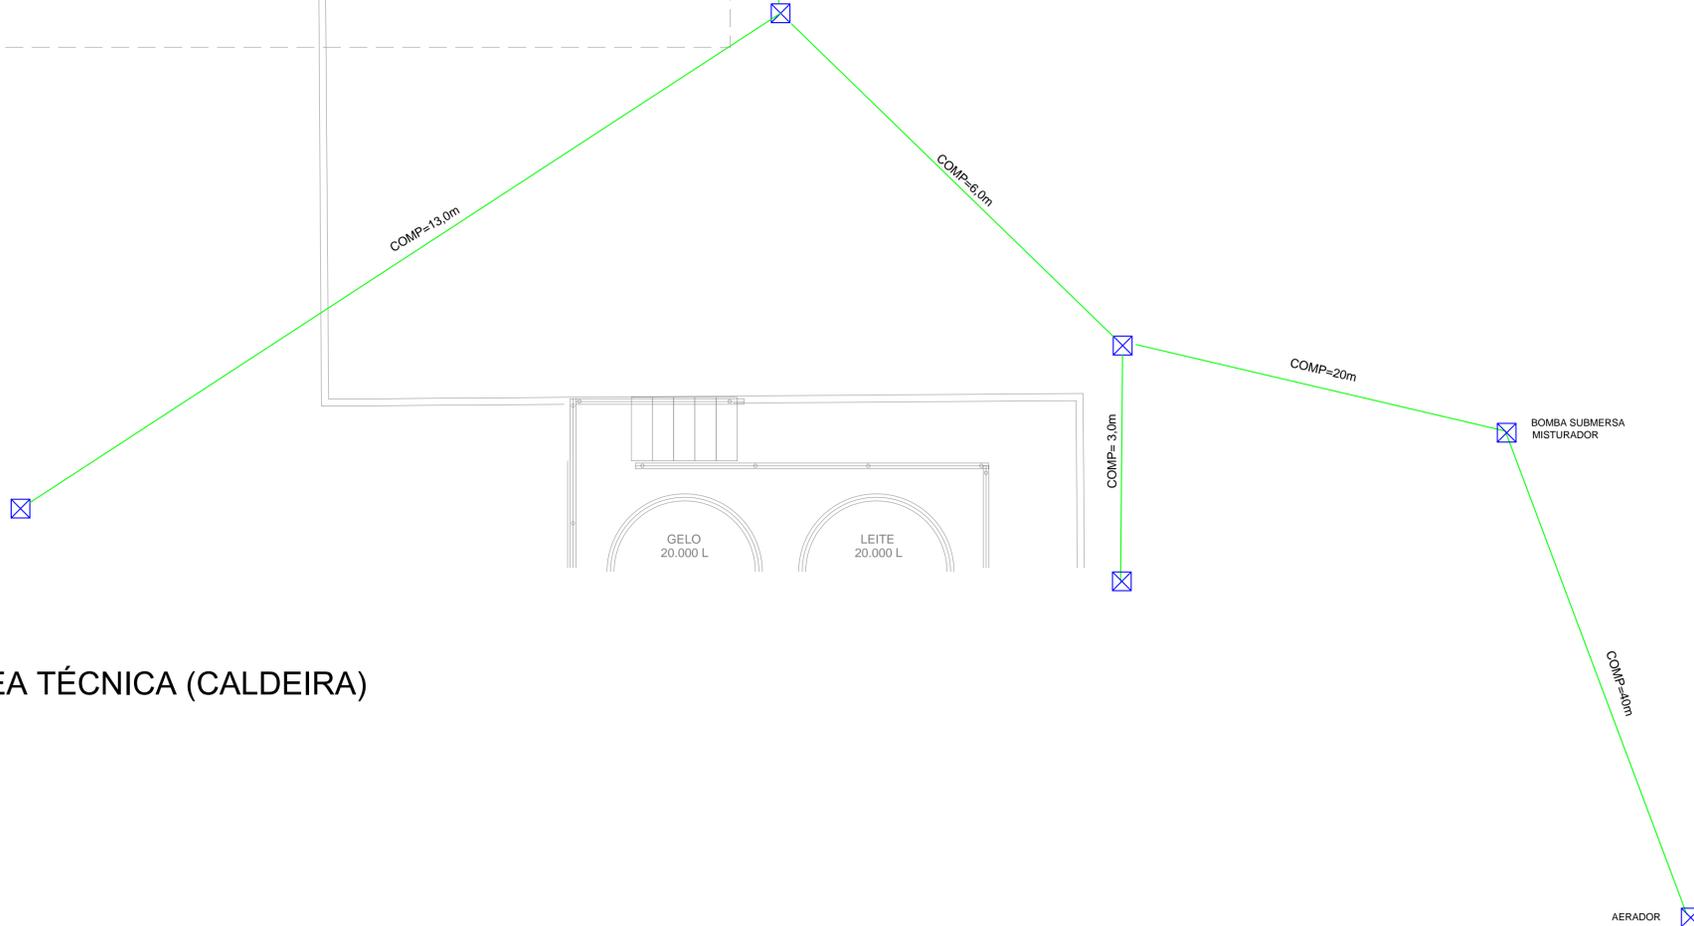

LEGENDA PADRÃO

	Caixa de medição - H=1,50m - (centro do visor)
	Quadro de distribuição - H=1,50m
Interruptores	
	Interruptor simples 1 tecla - 10A - 1,00m do piso (caixa 4x2)
	Interruptor simples 2 teclas - 10A - 1,00m do piso (caixa 4x2)
	Interruptor simples 3 teclas - 10A - 1,00m do piso (caixa 4x2)
	Interruptor simples 4 teclas - 10A - 1,00m do piso (caixa 4x4)
	Interruptor paralelo - 10A - 1,00m do piso (caixa 4x2)
Iluminação	
	Luminária de parede (arandela)
	Ponto de iluminação
Tomadas de uso geral	
	Tomada hexagonal - 2P+T - 10 A - a 0,30m do piso
	Tomada hexagonal - 2P+T - 10 A - a 1,00m do piso
	Tomada hexagonal - 2P+T - 10 A - a 2,20m do piso
Tomadas Uso Específico	
	CHG Ponto - 2P+T a 2,20m - (Chuveiro)
	TOE Tomada hexagonal - 2P+T - 20 A - H=1,00m - (Torneira Elétrica)
	SER Tomada hexagonal - 2P+T - 20 A - H= 1,00m - (Secadora de Roupas)
	ARC Ponto - 2P+T - 20 A - H= 2,20m - (Ar condicionado)
Geral	
	Fase - Neutro - Terra - Retorno
	C.P.A. Caixa de Passagem e Aterramento
	C.P. Caixa de Passagem
Eletrodutos	
	Eletroduto Ø 3/4" (Teto e Parede) - Na laje de piso utilizar eletroduto reforçado
	Eletroduto Ø 1 1/4"
Comunicação	
	Caixa de distribuição para comunicação
	Ponto Telefone RJ11 e Internet RJ45

CARIMBOS E APROVAÇÕES:

PROJETO - RESPONSÁVEL TÉCNICO:	EXECUÇÃO - RESPONSÁVEL TÉCNICO:	ASSINATURA - PROPRIETÁRIO: (REPRESENTANTE)
REVISÃO	DATA	ALTERAÇÕES

PROJETO ELÉTRICO



RUA: XV DE NOVEMBRO, Nº 737
 CEP: 89160-015 -CENTRO
 RIO DO SUL/SC
 FONE/FAX: (47) 3531-4242
 E-mail: amavi@amavi.org.br
 http://www.amavi.org.br

OBRA:	POSTO DE REFRIGERAÇÃO DE LEITE
PROPRIETÁRIO:	PREFEITURA MUNICIPAL DE WITMARSUM
ENDEREÇO:	Estrada Geral Waldheim, S/N - LOCALIDADE WALDHEIM - WITMARSUM/SC
CONTEÚDO:	PLANTA BAIXA ÁREA TÉCNICA CALDEIRA
DESENHO:	LUCIANO R. KRUGER
ÁREA TOTAL:	321,67m ²
ESCALA:	INDICADA
DATA:	27/02/2019
FOLHA:	ELE 03/04

TODOS OS DIREITOS RESERVADOS. PROIBIDA A REPRODUÇÃO PARCIAL OU TOTAL. DESENHO VÁLIDO SOMENTE ASSINADO PELO RESPONSÁVEL DO PROJETO.