


Legenda

Caixa de Inspeção para Esgoto Sanitário em Tijolos Cerâmicos Maciços

LOCAÇÃO LAGOAS
Esc.:1/250

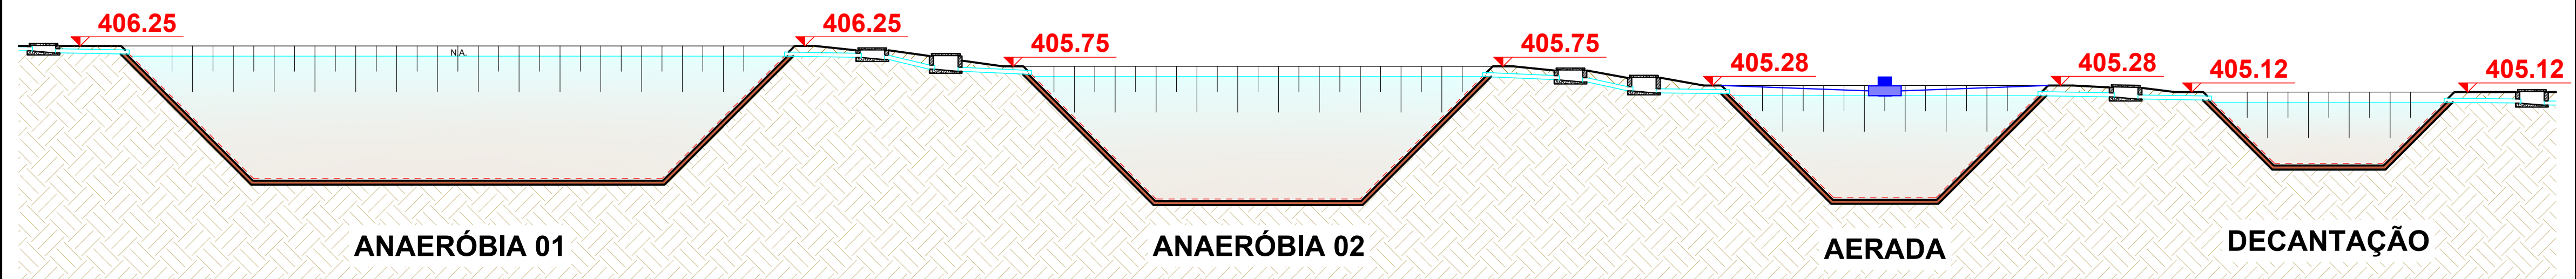

PERFIL LAGOAS
ESC: 1/100

OBSERVAÇÕES

CARIMBOS E APROVAÇÕES:

PROJETO - RESPONSÁVEL TÉCNICO:	EXECUÇÃO - RESPONSÁVEL TÉCNICO:	ASSINATURA - PROPRIETÁRIO: (REPRESENTANTE)
REVISÃO	DATA	ALTERAÇÕES

PROJETO TRATAMENTO DE EFLUENTES

AMAVI
ASSOCIAÇÃO DOS MUNICÍPIOS DO ALTO VALE DO ITAJÁ

RUA: XV DE NOVEMBRO, Nº 737
CEP: 89160-015 -CENTRO
RIO DO SUL/SC
FONE/FAX: (47) 3531-4242
E-mail: amavi@amavi.org.br
http://www.amavi.org.br

OBRA: POSTO DE REFRIGERAÇÃO DE LEITE

PROPRIETÁRIO: PREFEITURA MUNICIPAL DE WITMARSUM

ENDEREÇO: Estrada Geral Waldheim, S/N - LOCALIDADE WALDHEIM - WITMARSUM/SC

CONTEÚDO: - LOCAÇÃO - PERFIL

DESENHO: EDUARDO FIGUEIREDO

ÁREA TOTAL EDIFICAÇÕES: 359,83m² **FOLHA:**

ÁREA EXTERNA: 1.458,13m² **ETE**

ÁREA TOTAL: 1.817,96m² **01/02**

ESCALA: INDICADA

DATA: 07/03/2019

TODOS OS DIREITOS RESERVADOS. PROIBIDA A REPRODUÇÃO PARCIAL OU TOTAL. DESENHO VÁLIDO SOMENTE ASSINADO PELO RESPONSÁVEL DO PROJETO.