




PLANTA BAIXA
ESC.: 1/100

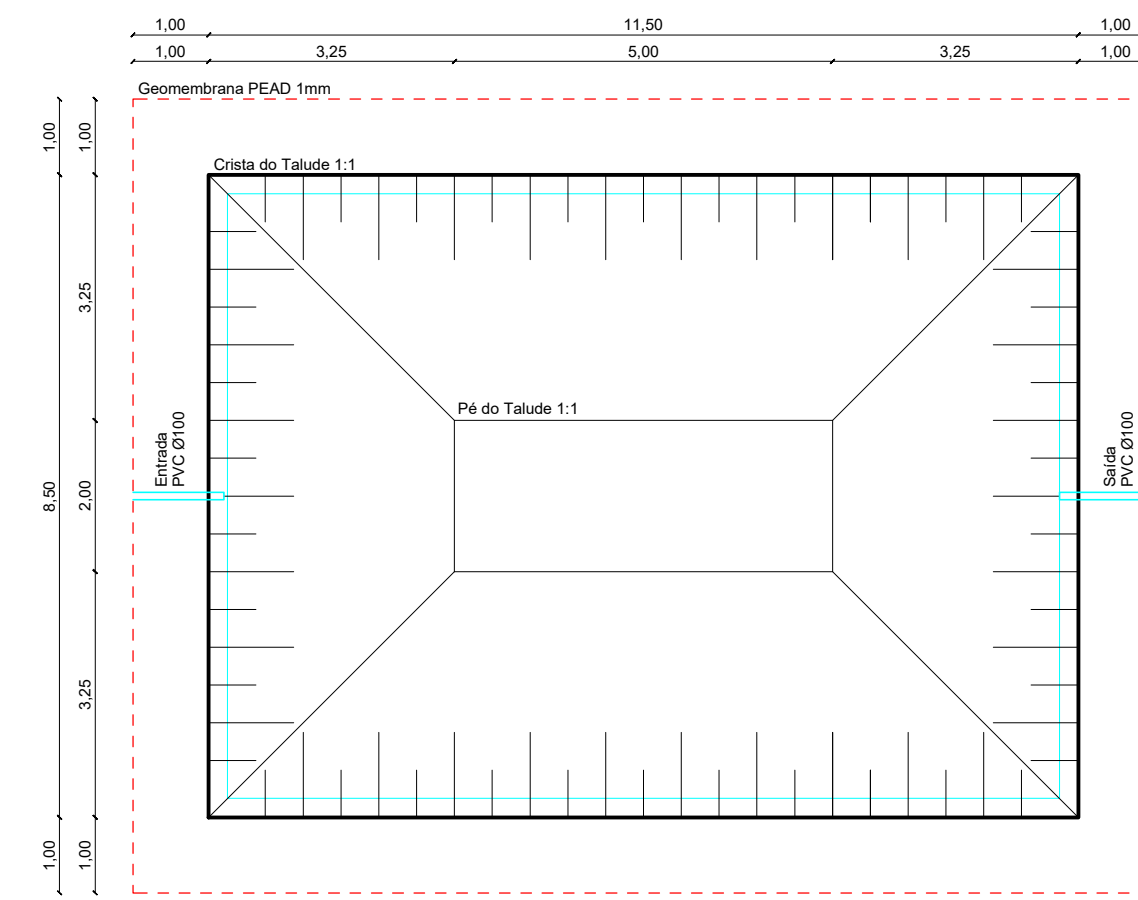


PLANTA BAIXA
ESC.: 1/100

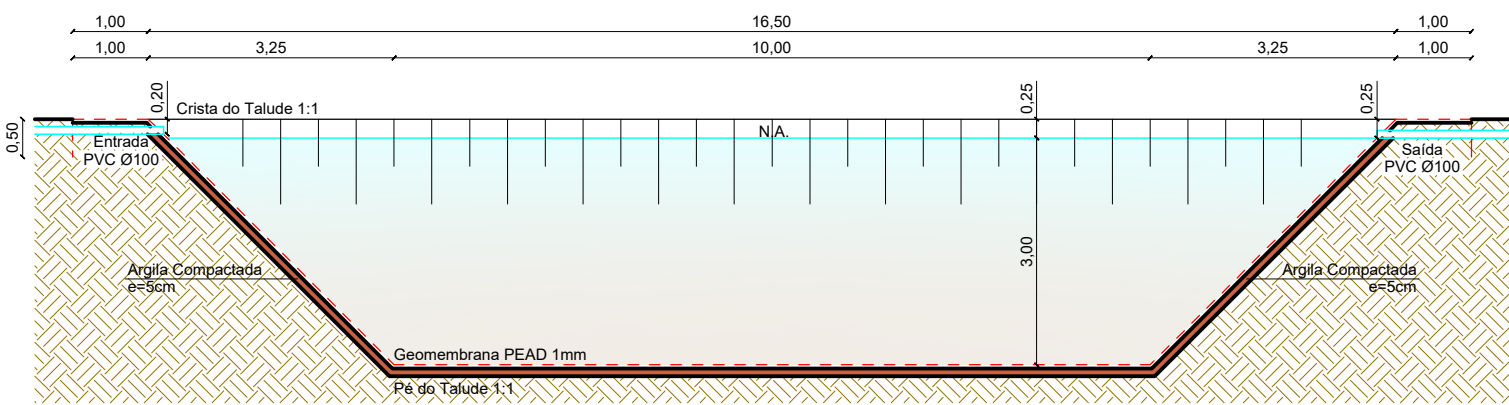


CORTE LONGITUDINAL
ESC.: 1/100

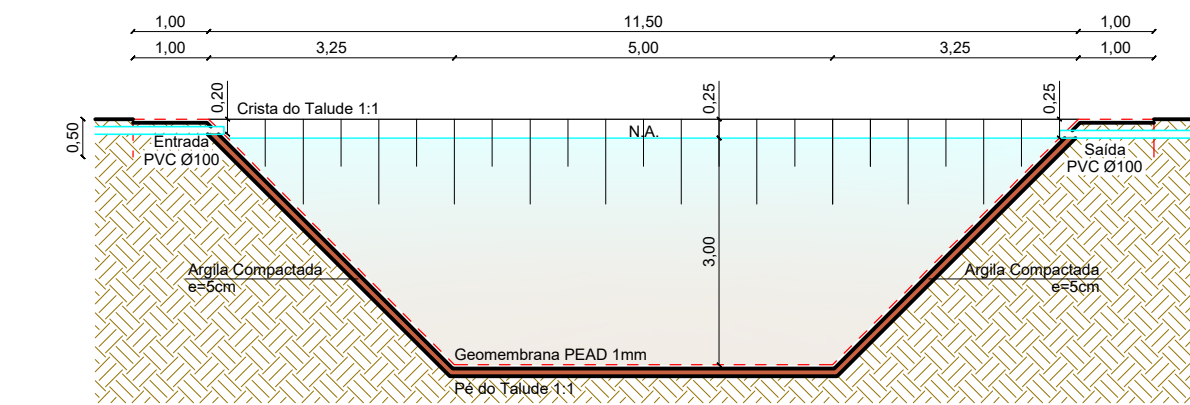

CORTE LONGITUDINAL
ESC.: 1/100

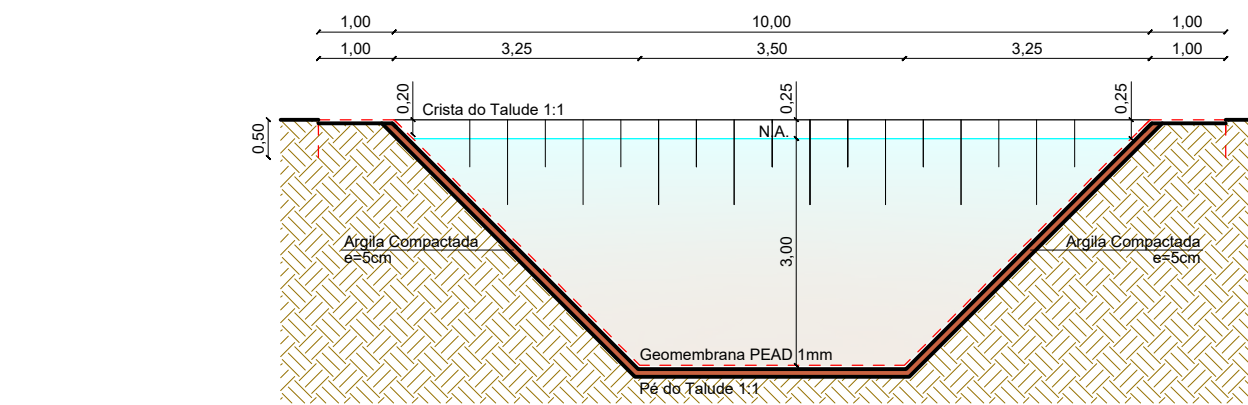


CORTE TRANSVERSAL
ESC.: 1/100

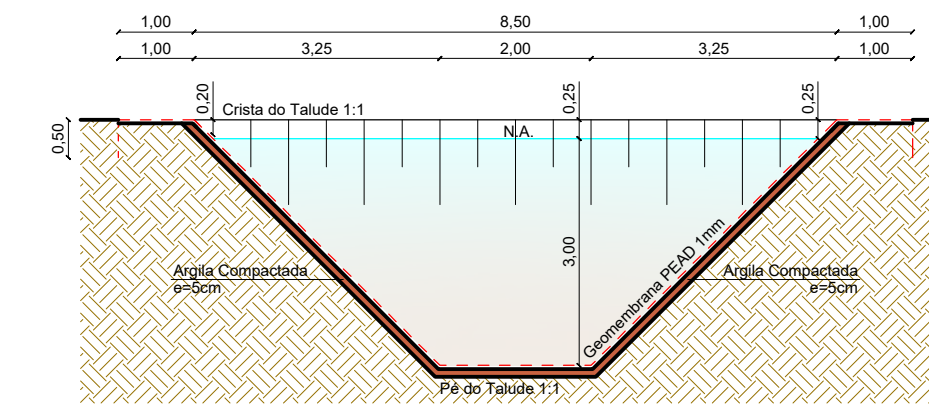


CORTE TRANSVERSAL
ESC.: 1/100

ANAERÓBIA 01
Volume: 262,50 m³


ANAERÓBIA 02
Volume: 129,00 m³

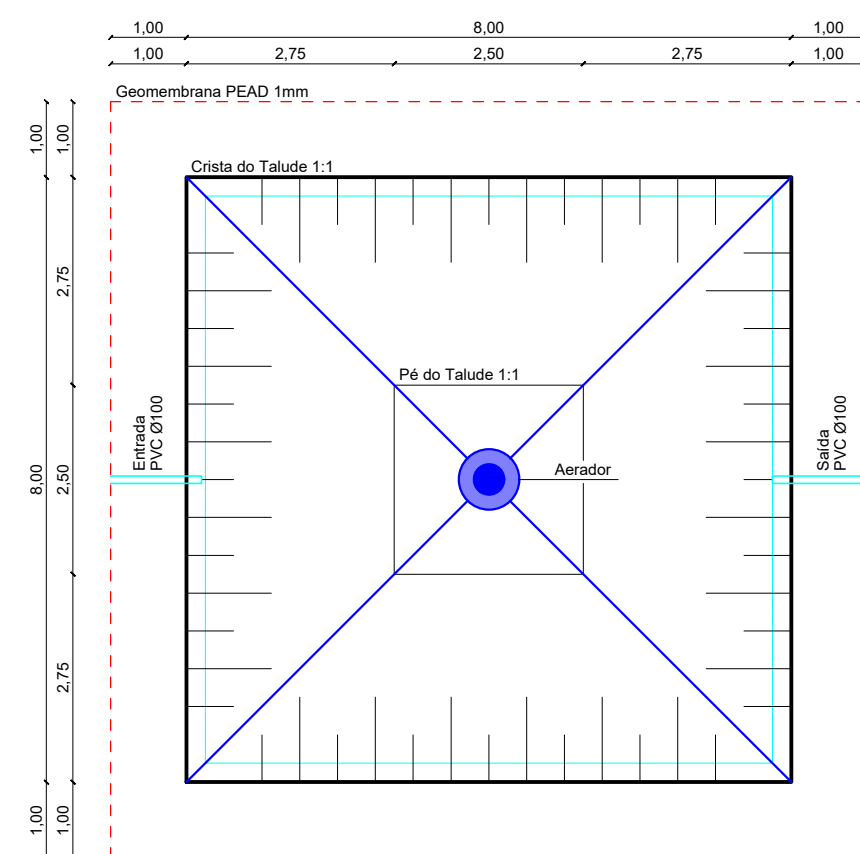


PLANTA BAIXA
ESC.: 1/100

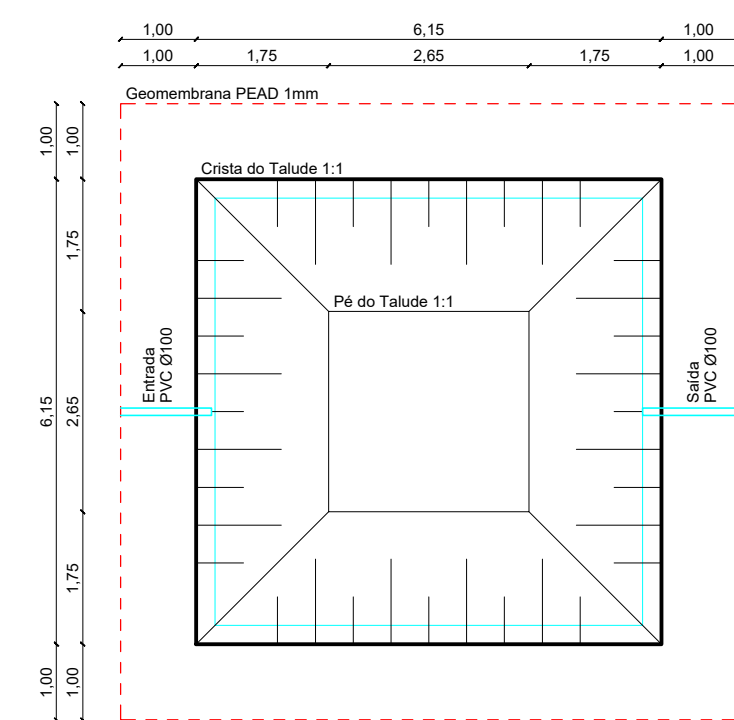

PLANTA BAIXA
ESC.: 1/100

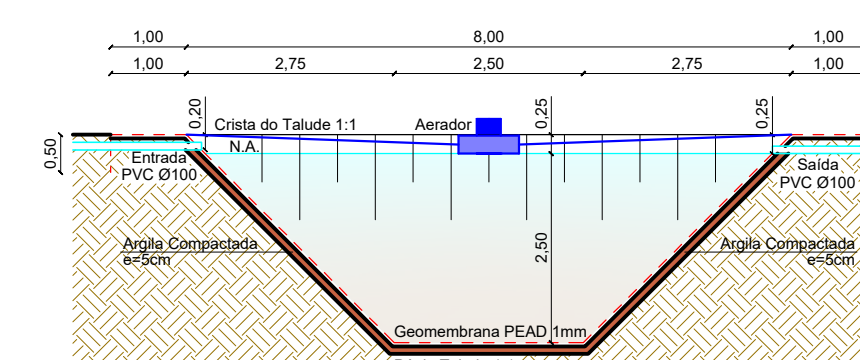


CORTE
ESC.: 1/100

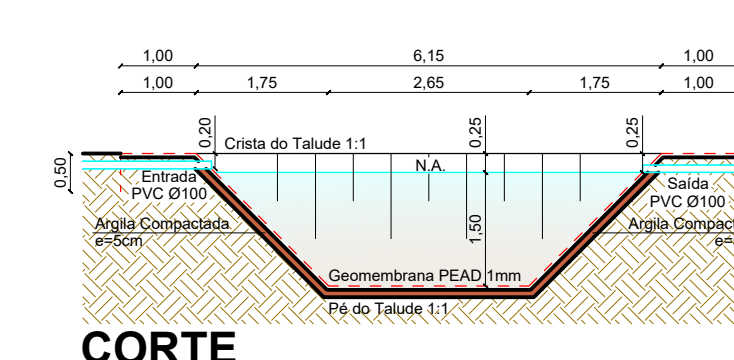


CORTE
ESC.: 1/100

AERADA
Volume: 67,71 m³

DECANTAÇÃO
Volume: 26,96 m³

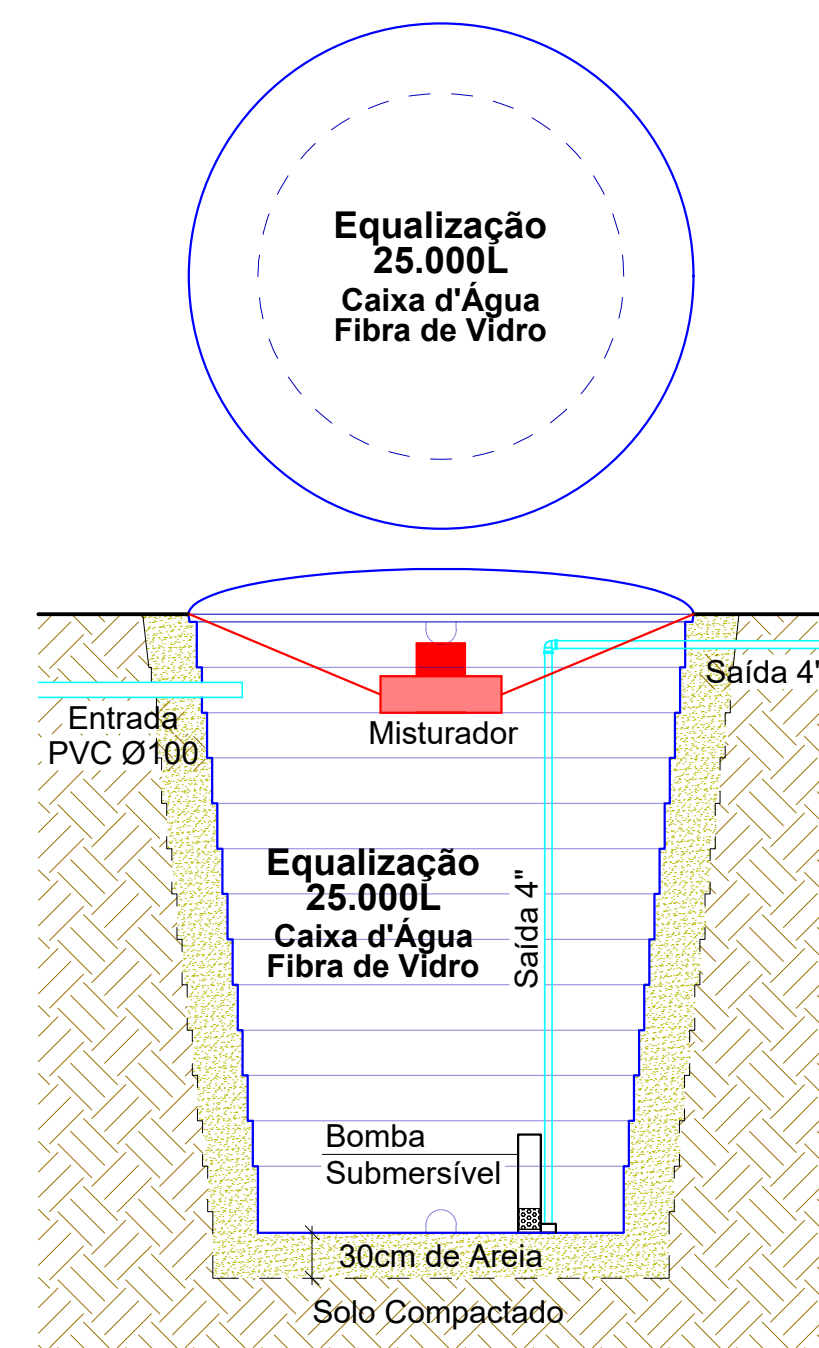


EQUALIZAÇÃO
ESC.: 1/50

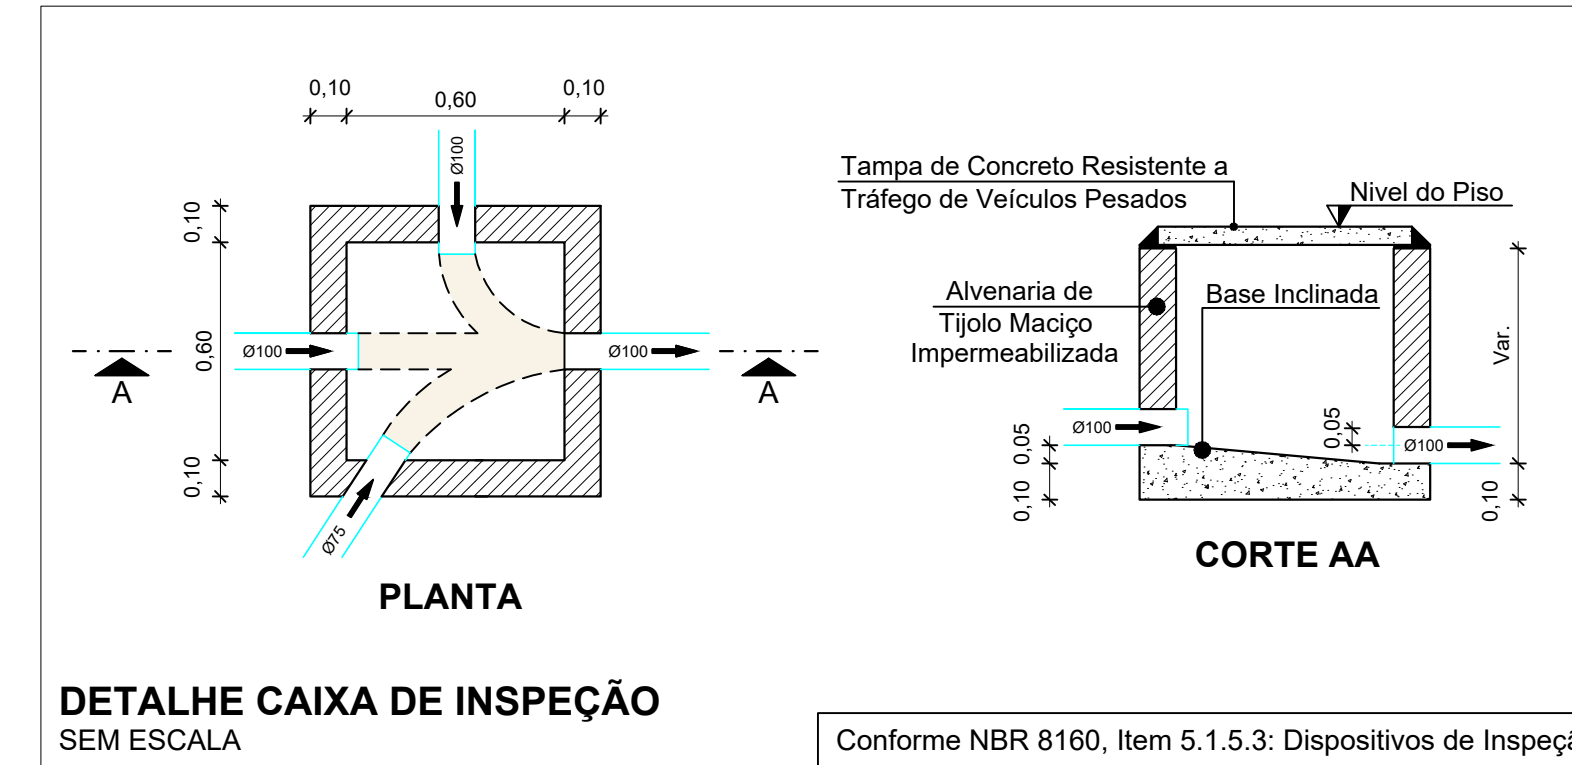


DETALHE CAIXA DE INSPEÇÃO
SEM ESCALA

Conforme NBR 8160, Item 5.1.5.3: Dispositivos de Inspeção

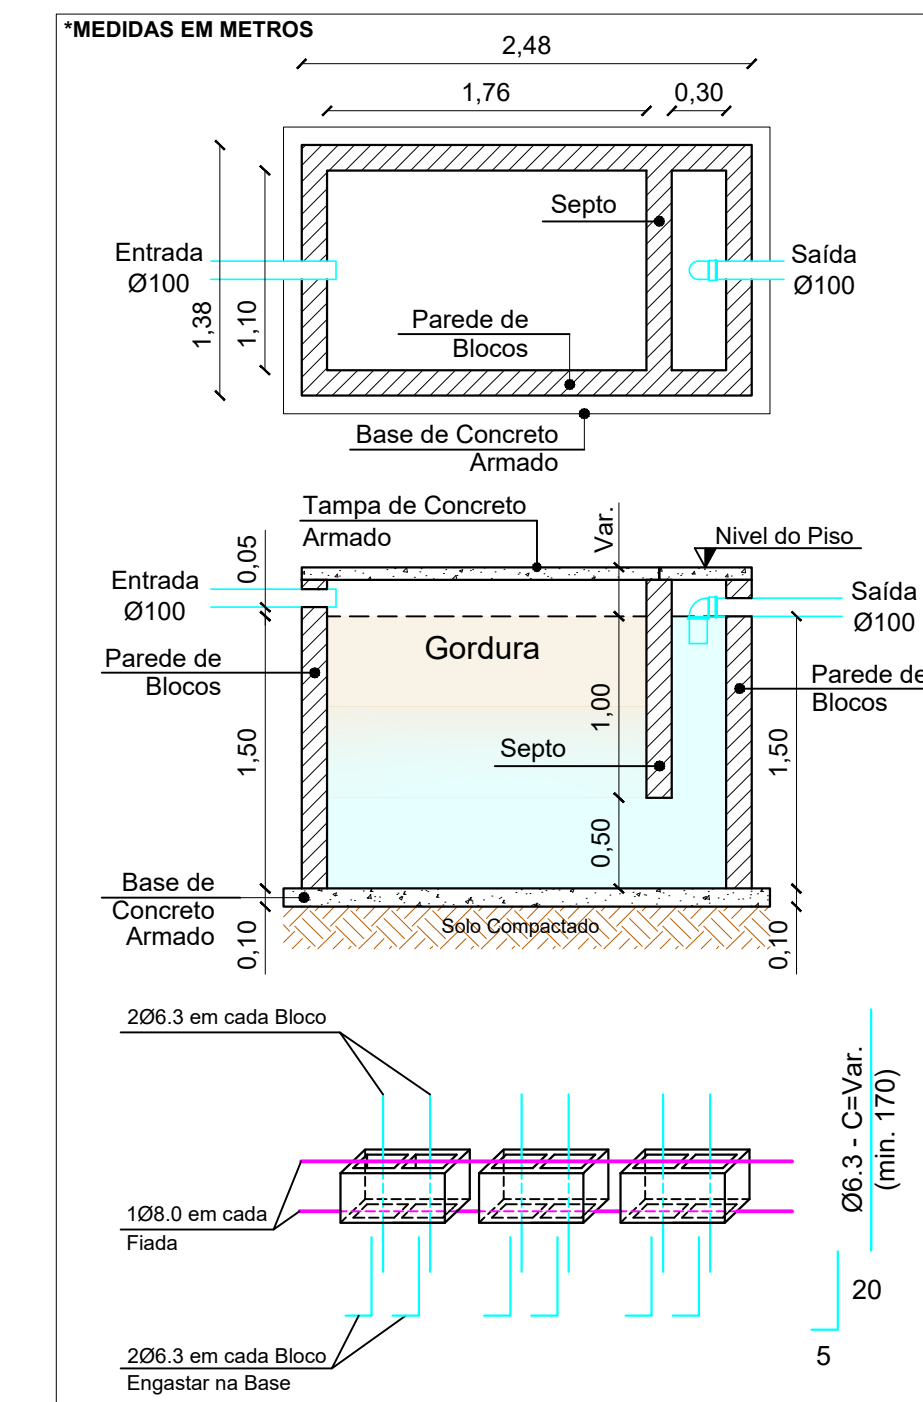

CAIXA DE GORDURA
SEM ESCALA

Conforme NBR 8160, Item 5.1.5.1

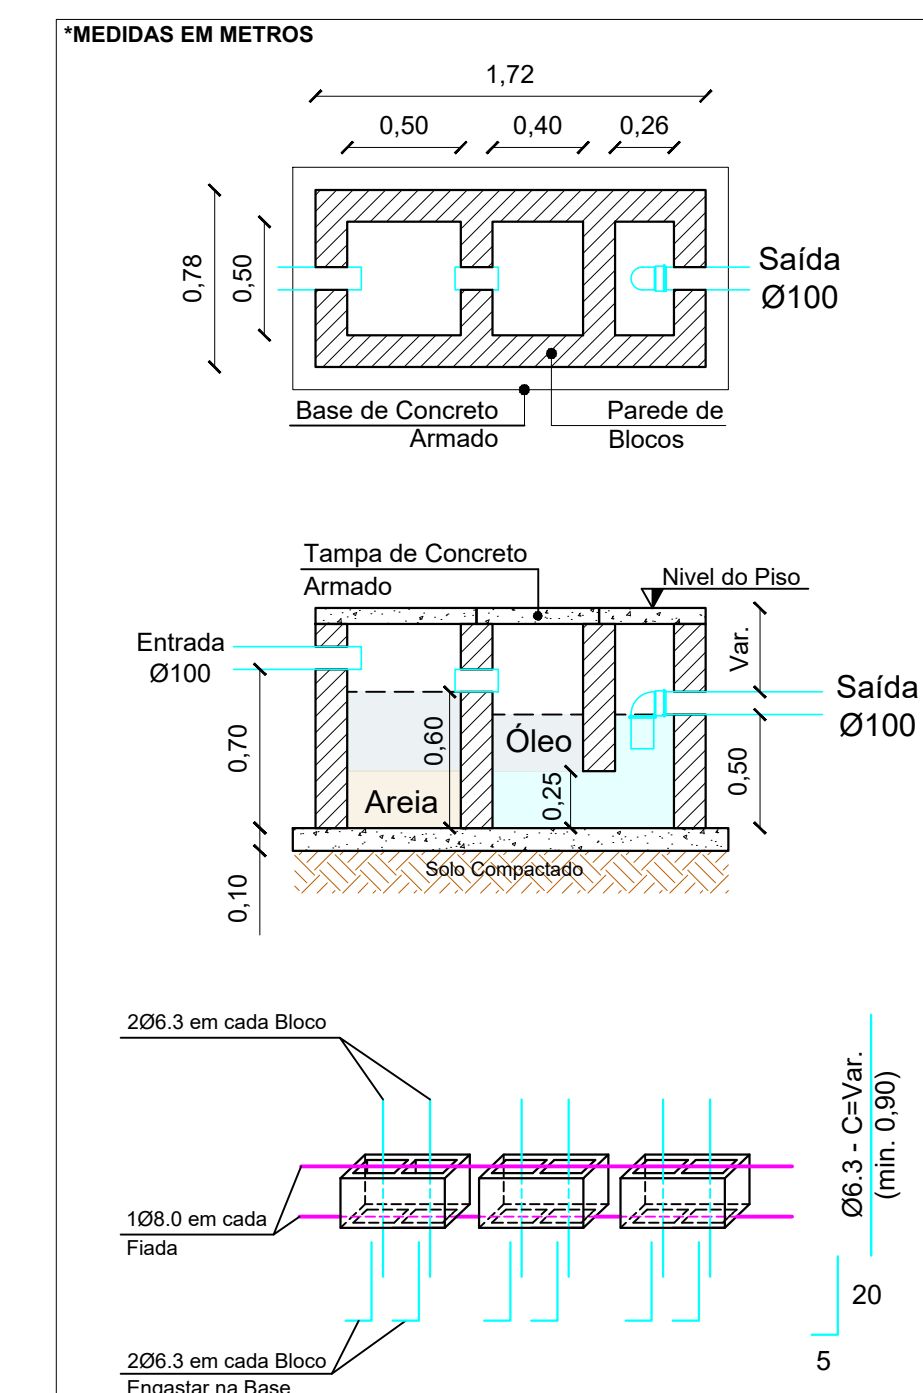

CAIXA DE AREIA E ÓLEO
SEM ESCALA

DESCRIÇÃO DOS EQUIPAMENTOS

Agitador/Misturador
-Tipo: Turbina Axial
-Potência: 0,25 CV

Bomba Submersível
-Monofásica
-Potência do Motor: 0,49 HP
-Tubulação de Saída: Ø 4"

Aerador Flutuante:
-Potência do motor: 7,5 CV
-Rotação do motor: 1750 rpm
-Ciclagem: 60 Hz
-Transferência de oxigênio: 10 - 10,5 kg de oxigênio por hora

CARIMBOS E APROVAÇÕES:

PROJETO - RESPONSÁVEL TÉCNICO:	EXECUÇÃO - RESPONSÁVEL TÉCNICO:	ASSINATURA - PROPRIETÁRIO: (REPRESENTANTE)
REVISÃO	DATA	ALTERAÇÕES

PROJETO TRATAMENTO DE EFLUENTES

AMAVI
ASSOCIAÇÃO DOS MUNICÍPIOS DO ALTO VALE DO ITAÍ

RUA: XV DE NOVEMBRO, Nº 737
CEP: 89160-015 -CENTRO
RIO DO SUL/SC
FONE/FAX: (47) 3531-4242
E-mail: amavi@amavi.org.br
http://www.amavi.org.br

OBRA:
POSTO DE REFRIGERAÇÃO DE LEITE

PROPRIETÁRIO:
PREFEITURA MUNICIPAL DE WITMARSUM

ENDEREÇO:
Estrada Geral Waldheim, S/N - LOCALIDADE WALDHEIM - WITMARSUM/SC

CONTEÚDO:
- LAGOA ANAERÓBIA 01
- LAGOA ANAERÓBIA 02
- LAGOA AERADA
- DECANTAÇÃO
- CAIXA DE GORDURA
- CAIXA DE INSPEÇÃO
- CAIXA DE AREIA E ÓLEO

DESENHO:
EDUARDO FIGUEIREDO

ÁREA TOTAL EDIFICAÇÕES: 359,83m²

ÁREA EXTERNA: 1.458,13m²

ÁREA TOTAL: 1.817,96m²

ESCALA:
INDICADA

DATA:
07/03/2019

FOLHA:
ETE
02/02

TODOS OS DIREITOS RESERVADOS. PROIBIDA A REPRODUÇÃO PARCIAL OU TOTAL.
DESENHO VÁLIDO SOMENTE ASSINADO PELO RESPONSÁVEL DO PROJETO.