S.A. Comercial Industrial Witmarsum

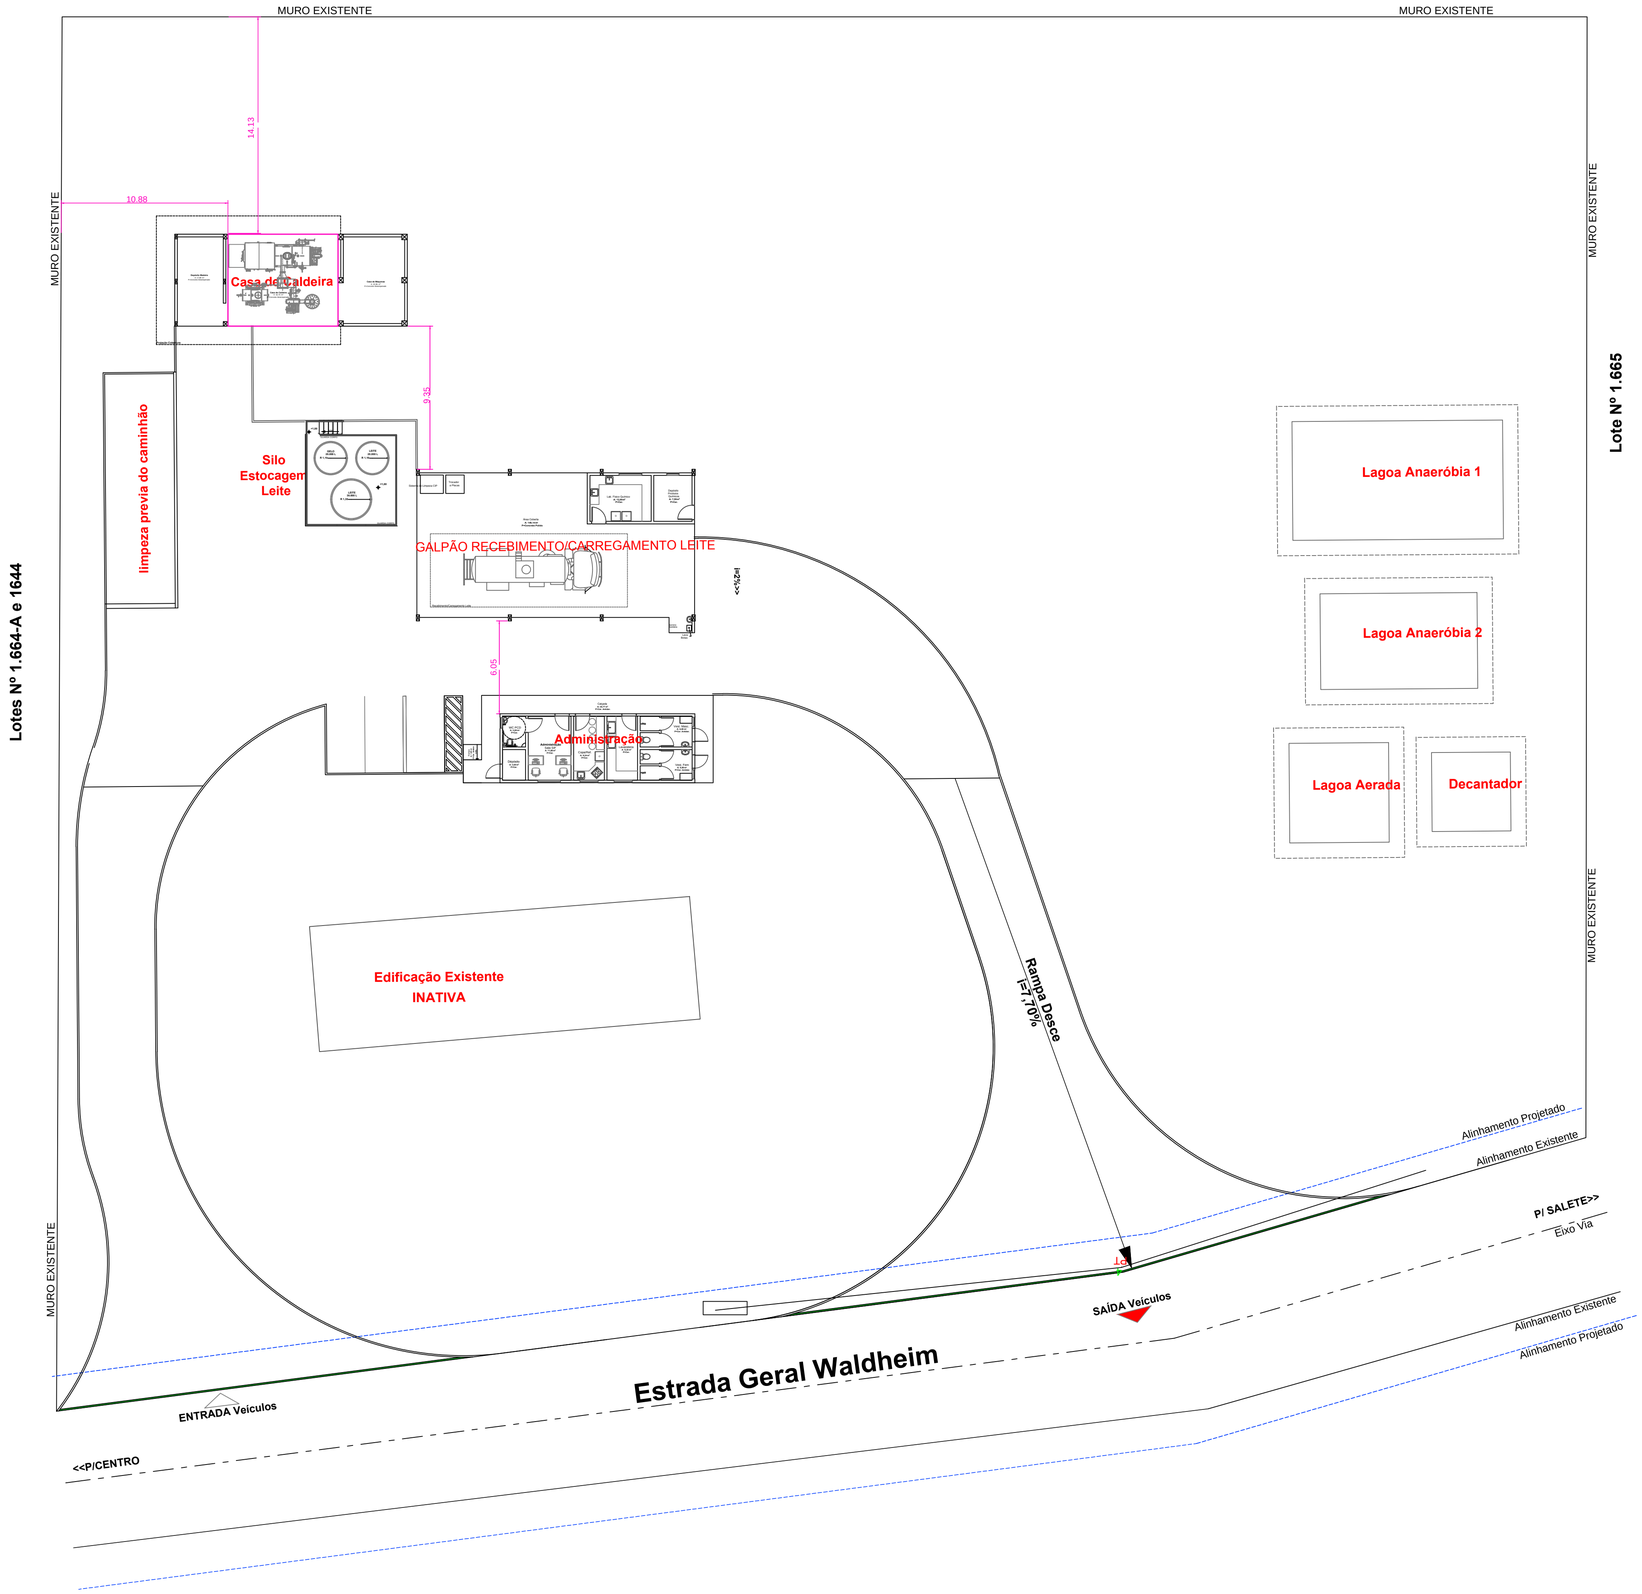

IMPLANTAÇÃO
Esc.:1/250

QUADRO DE ÁREAS

GALPÃO RECEBIMENTO/CARREGAMENTO LEITE	173,23m²
BLOCO ADMINISTRATIVO	57,36m²
ÁREA TÉCNICA (caldeira)	91,08m²
ÁREA TOTAL EDIFICAÇÕES A CONSTRUIR:	**321,67m²**
SILO ESTOCAGEM DO LEITE	38,16m²

CARIMBOS E APROVAÇÕES:

PROJETO - RESPONSÁVEL TÉCNICO:	EXECUÇÃO - RESPONSÁVEL TÉCNICO:	ASSINATURA - PROPRIETÁRIO: (REPRESENTANTE)

REVISÃO	DATA	ALTERAÇÕES

PROJETO PREVENTIVO

AMAVI
ASSOCIAÇÃO DOS MUNICÍPIOS DO ALTO VALE DO ITAJAÍ
RUA: XV DE NOVEMBRO, Nº 737
CEP: 89160-015 -CENTRO
RIO DO SUL/SC
FONE/FAX: (47) 3531-4242
E-mail: amavi@amavi.org.br
http://www.amavi.org.br

OBRA: POSTO DE REFRIGERAÇÃO DE LEITE

PROPRIETÁRIO: PREFEITURA MUNICIPAL DE WITMARSUM

ENDEREÇO: Estrada Geral Waldheim, S/N - LOCALIDADE WALDHEIM - WITMARSUM/SC

CONTEÚDO: PLANTA DE LOCALIZAÇÃO

DESENHO: LUCIANO R. KRUGER

ÁREA TOTAL: 321,67m2

ESCALA: INDICADA

DATA: 13/03/2019

FOLHA: PRE 01/03

TODOS OS DIREITOS RESERVADOS. PROIBIDA A REPRODUÇÃO PARCIAL OU TOTAL.
DESENHO VÁLIDO SOMENTE ASSINADO PELO RESPONSÁVEL DO PROJETO.