


## PROJETO ESGOTO SANITÁRIO E PLUVIAL - GALPÃO - TÉRREO

ESC.: 1/50

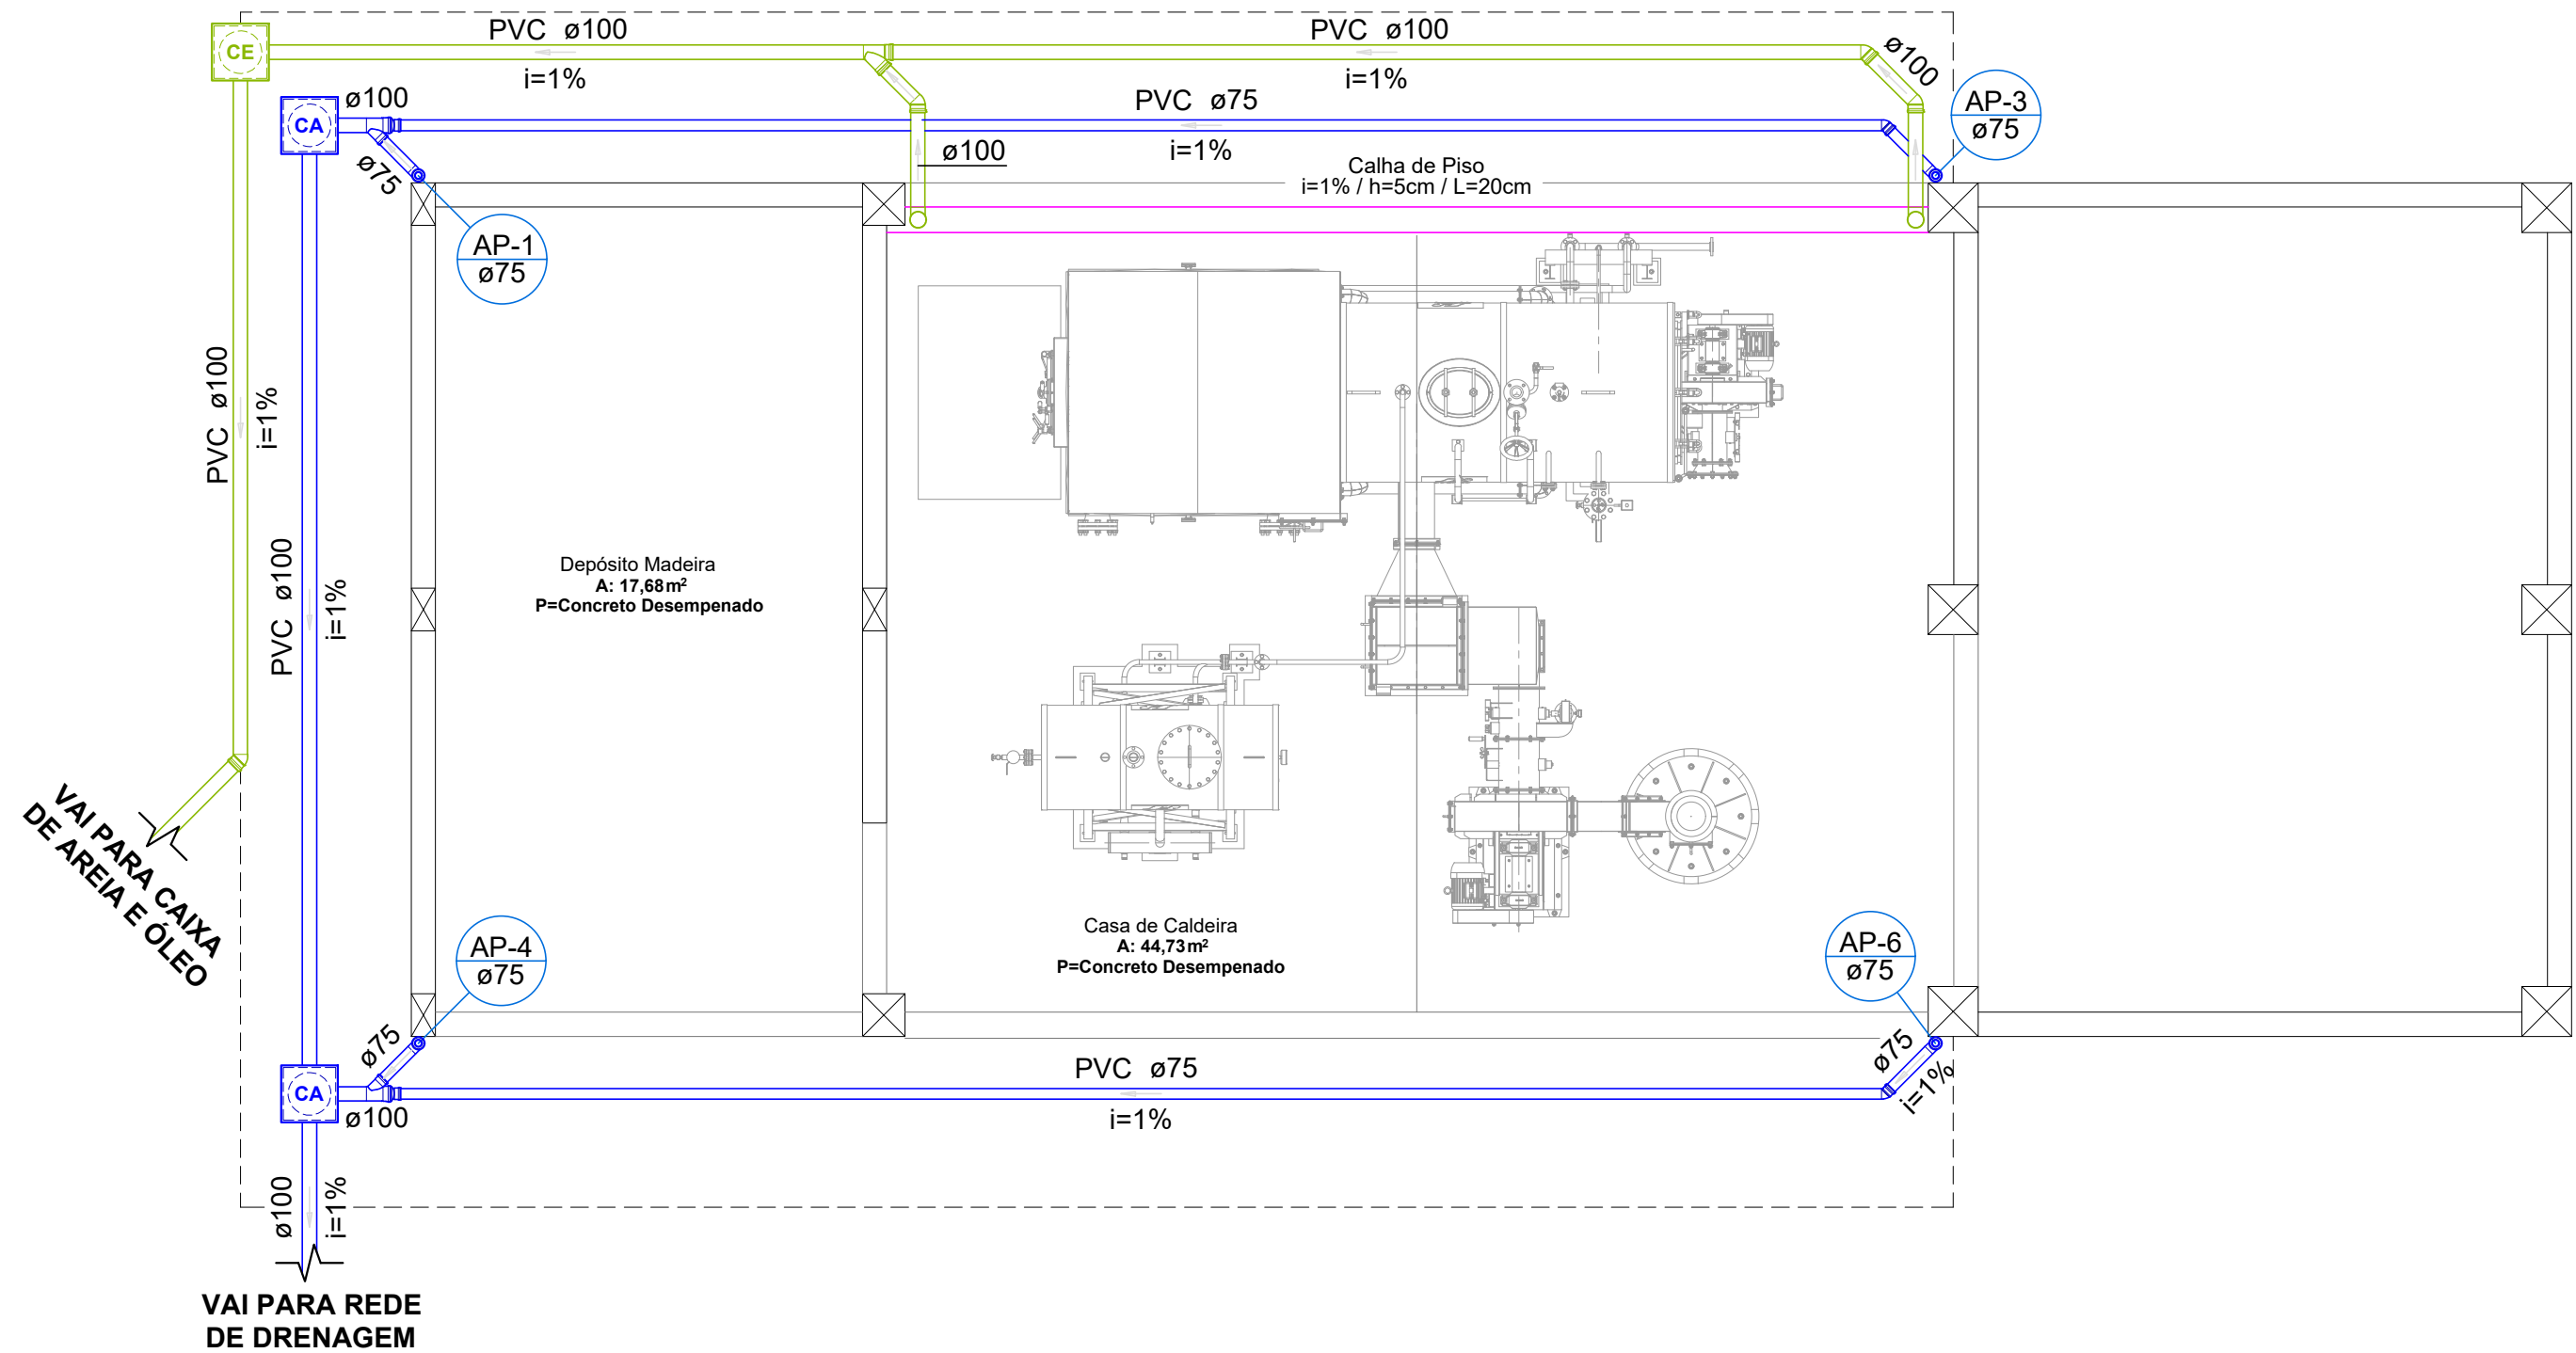

## PROJETO ESGOTO SANITÁRIO E PLUVIAL CALDEIRA - TÉRREO

ESC.: 1/50

**Legenda das Colunas**

AP-1  
ø100

Indicação de Descida Pluvial

**Legenda das Tubulações**

Tubulação da Rede de Esgoto Sanitário

Tubulação da Rede de Areia e Óleo

Tubulação da Rede de Esgoto Sanitário com Material Orgânico (Leite) p/ ETE

Tubulação Condutora de Águas Pluviais

**Legenda Caixas de Passagem**

CE


Caixa de Inspeção Simples de PVC Água + Areia + Óleo

CE

Caixa de Inspeção Simples de PVC com Material Orgânico (Leite) p/ ETE

CA

Caixa de Areia de PVC

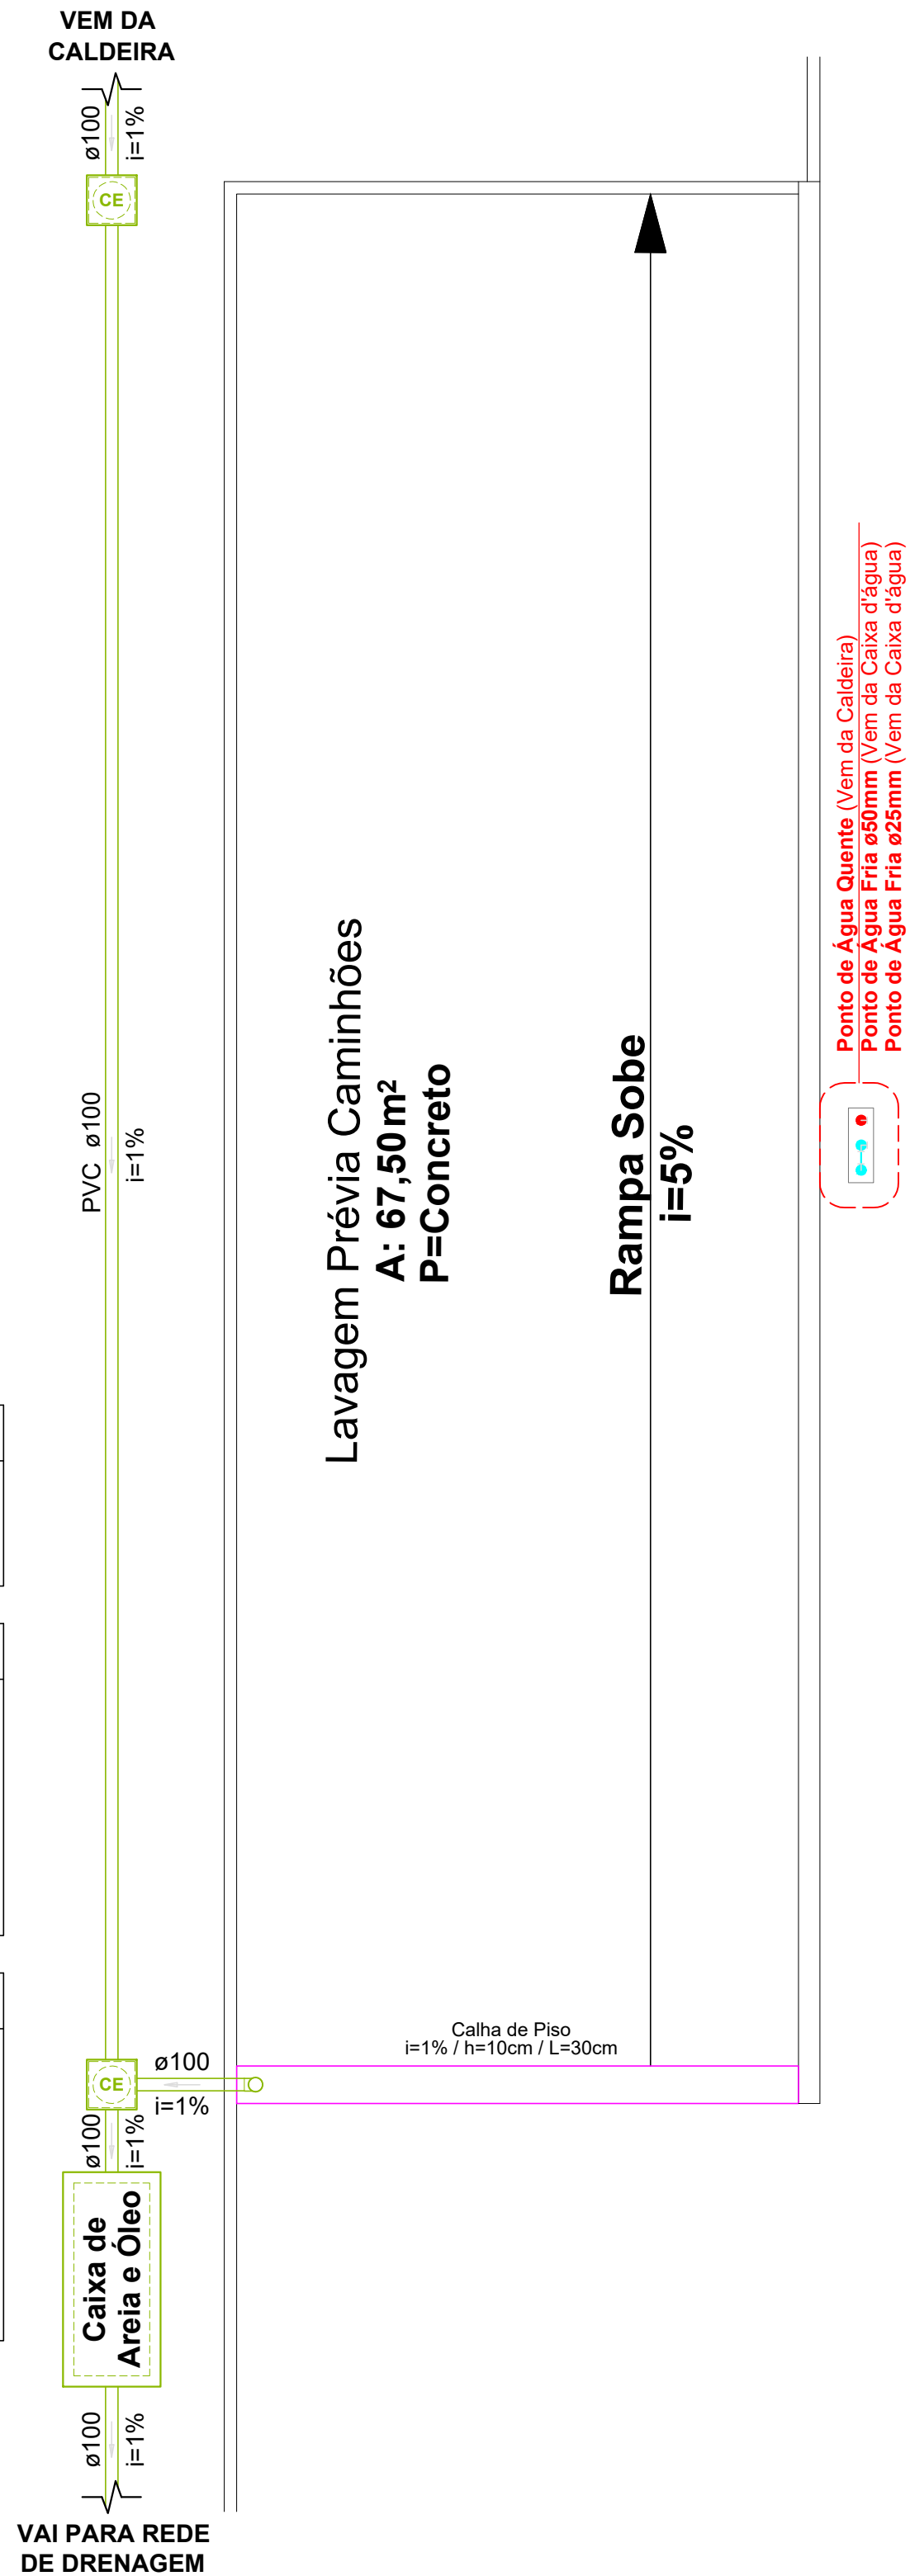

## PROJETO RAMPA

ESC.: 1/50

### OBSERVAÇÕES

Durante a construção e até a montagem dos aparelhos, as extremidades livres das canalizações serão **vedadas** com **bujões roscados** ou **plugues**, convenientemente apertados, não sendo admitido o uso de buchas de madeira ou de papel, para tal fim.


Todas as instalações deverão estar de acordo com os requisitos da **ABNT**, materiais aprovados pela **ABNT, INMETRO**, e deverão ser executadas por **profissionais habilitados** de acordo com **detalhes e informações** contidas no **projeto específico**, e padrões aprovados pelas **concessionárias de serviço público**.

Todos os equipamentos e materiais danificados durante o manuseio ou montagem, deverão ser substituídos ou reparados às expensas do **Contratante**.

CARIMBOS E APROVAÇÕES:

PROJETO - RESPONSÁVEL TÉCNICO:		EXECUÇÃO - RESPONSÁVEL TÉCNICO:	ASSINATURA - PROPRIETÁRIO: (REPRESENTANTE)
REVISÃO	DATA	ALTERAÇÕES	

## PROJETO HIDROSSANITÁRIO



RUA: XV DE NOVEMBRO, Nº 737  
CEP: 89160-015 -CENTRO  
RIO DO SUL/SC  
FONE/FAX: (47) 3531-4242  
E-mail: amavi@amavi.org.br  
http://www.amavi.org.br

**OBRA:**  
POSTO DE REFRIGERAÇÃO DE LEITE

**PROPRIETÁRIO:**  
PREFEITURA MUNICIPAL DE WITMARSUM

**ENDEREÇO:**  
Estrada Geral Waldheim, S/N - LOCALIDADE WALDHEIM - WITMARSUM/SC

**CONTEÚDO:**  
SANITÁRIO E PLUVIAL  
- GALPÃO  
- CALDEIRA  
- RAMPA  
- DETALHES

**DESENHO:**  
EDUARDO FIGUEIREDO  
ÁREA TOTAL EDIFICAÇÕES: 359.83m²

**ESCALA:**  
INDICADA

**DATA:**  
14/03/2019

**FOLHA:**  
HID  
06/08

TODOS OS DIREITOS RESERVADOS. PROIBIDA A REPRODUÇÃO PARCIAL OU TOTAL.  
DESENHO VÁLIDO SOMENTE ASSINADO PELO RESPONSÁVEL DO PROJETO.