



PLANTA DE FORMAS
ESC.: 1/50



- Legenda**
- Formas De Tábuas de Madeira Serrada
 - Juntas de Dilatação
 - Trelça TR 16745
Altura = 16cm
 - Trelça TR 12645
Altura = 12cm
 - Barras de Transferência
CA-25 Ø16.0mm
 - Tela Soldada Q 335
Ø8.0mm c/ 15cm
 - Tela Soldada Q 196
Ø5.0mm c/ 10cm
 - Tela Soldada Q 92
Ø4.2mm c/ 15cm

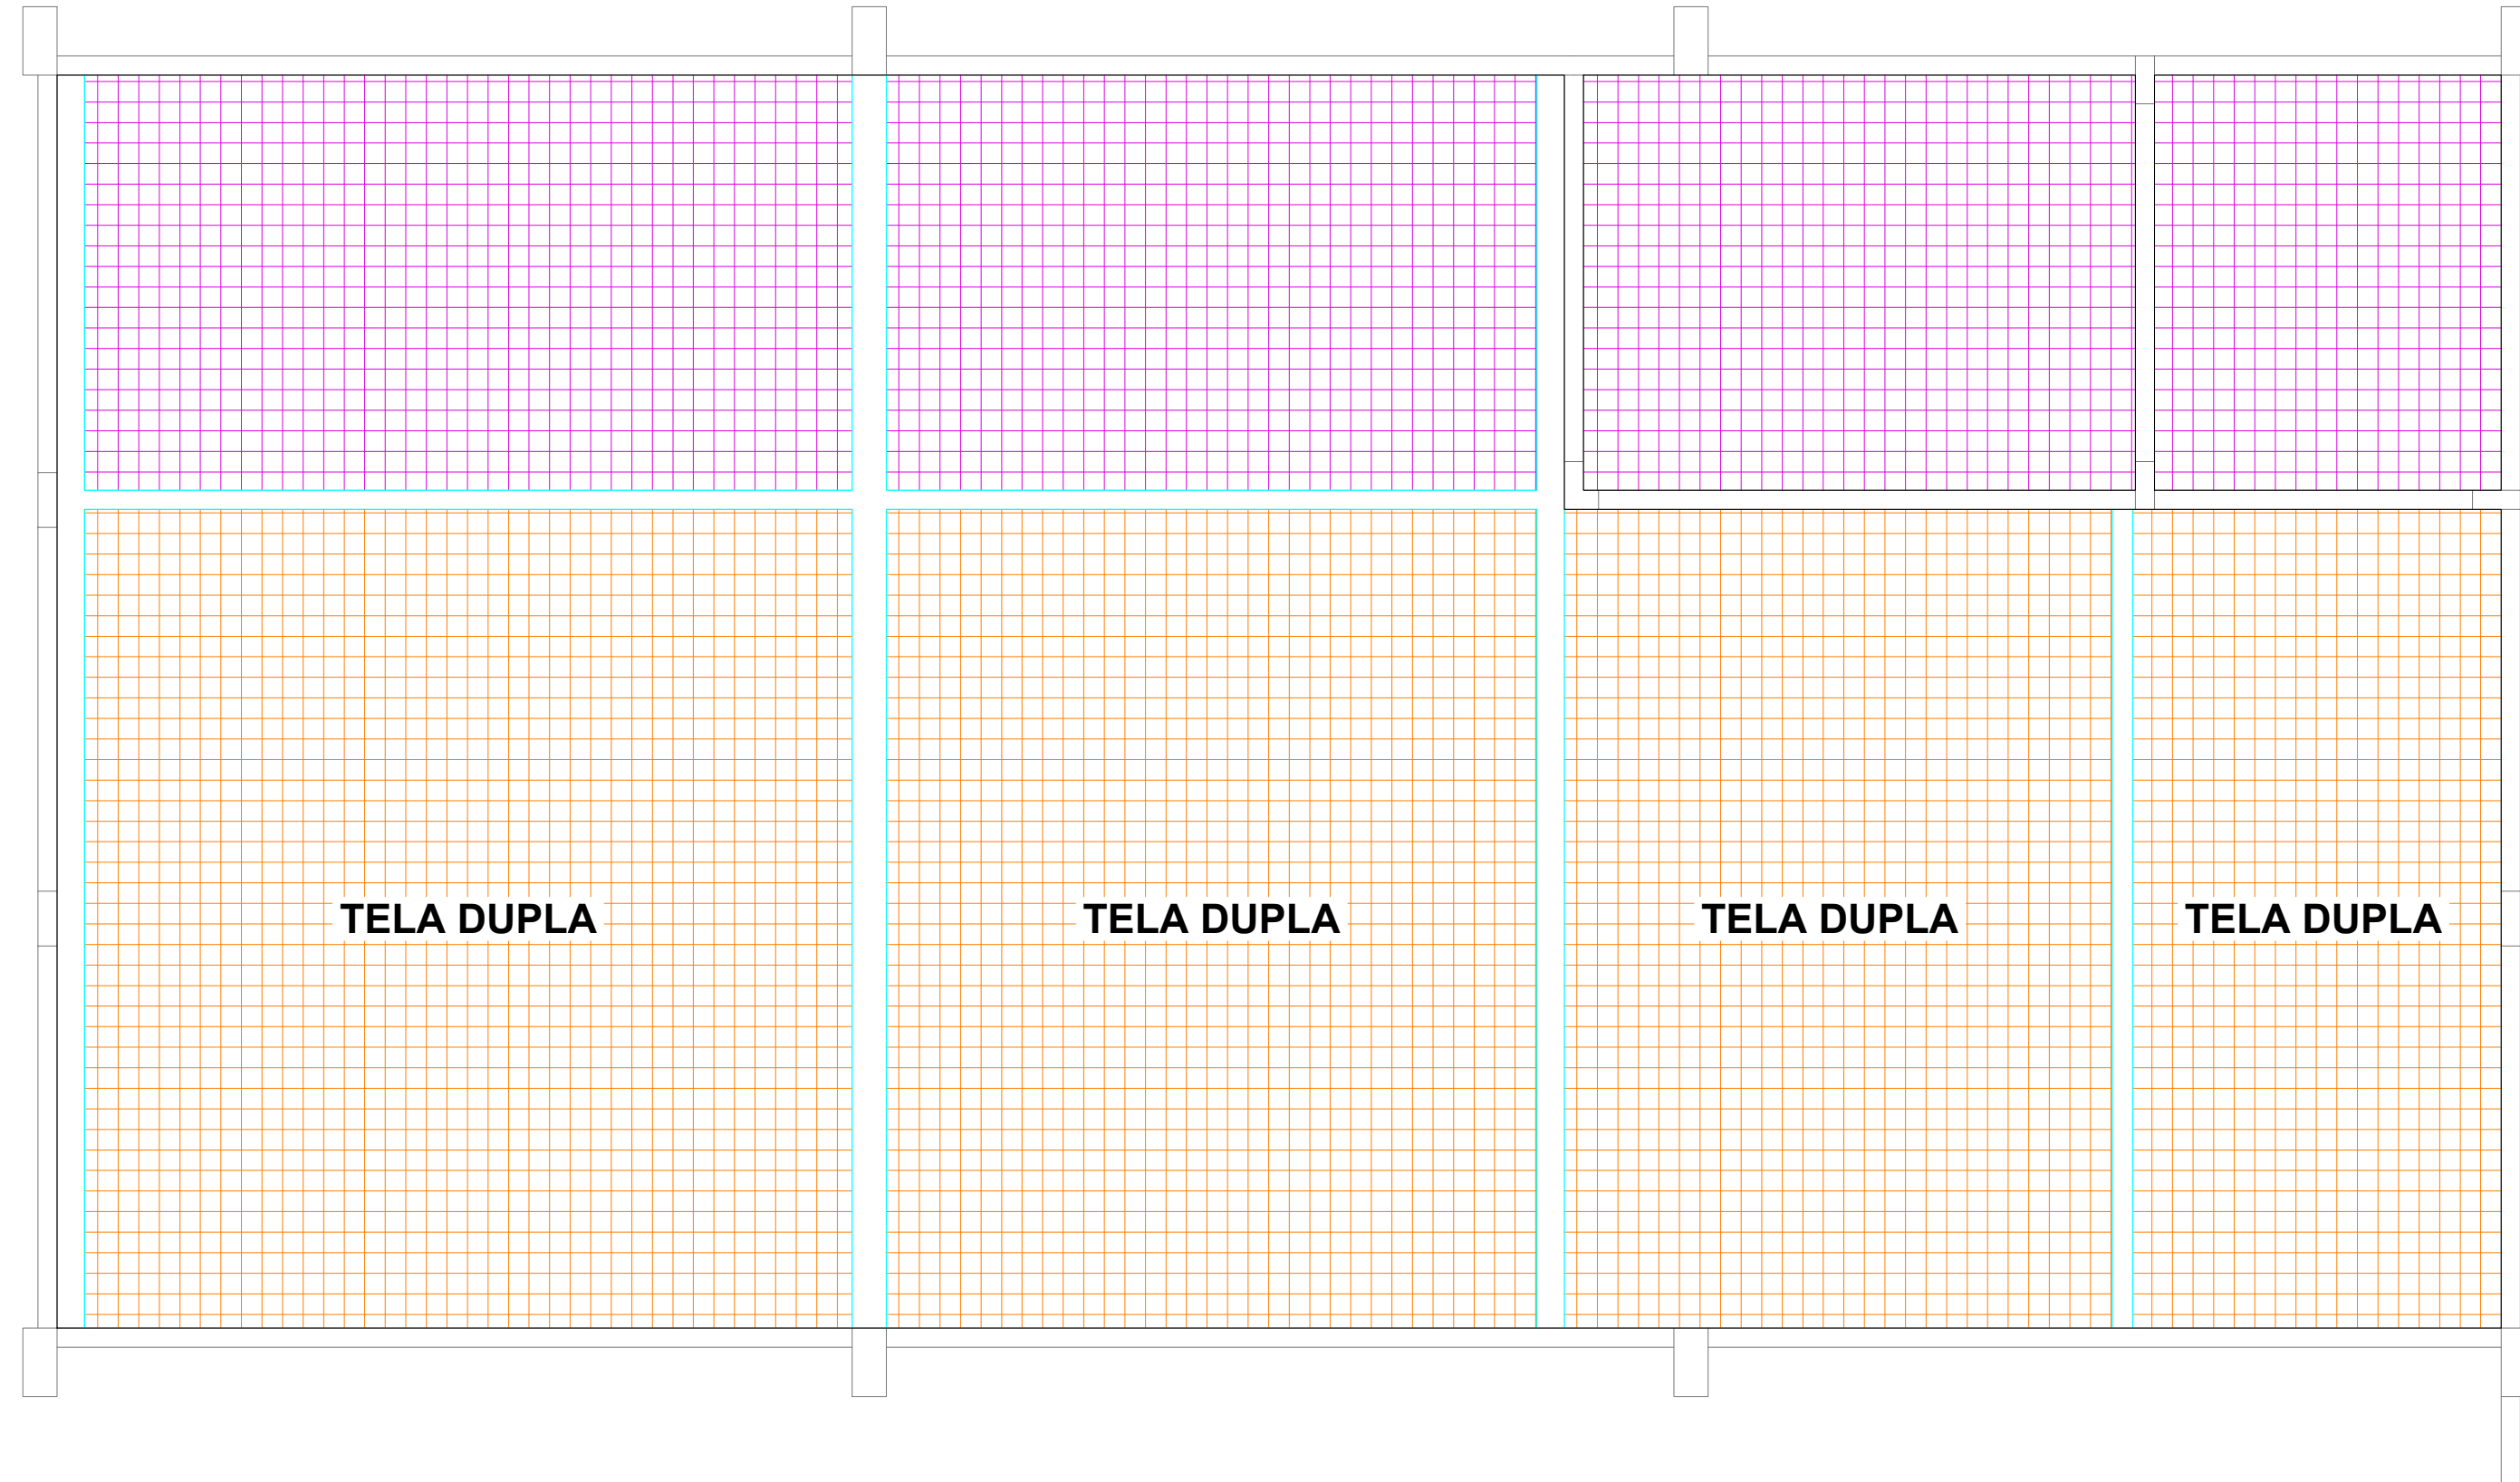

ESPECIFICAÇÃO DE TELA SOLDADA
ESC.: 1/50

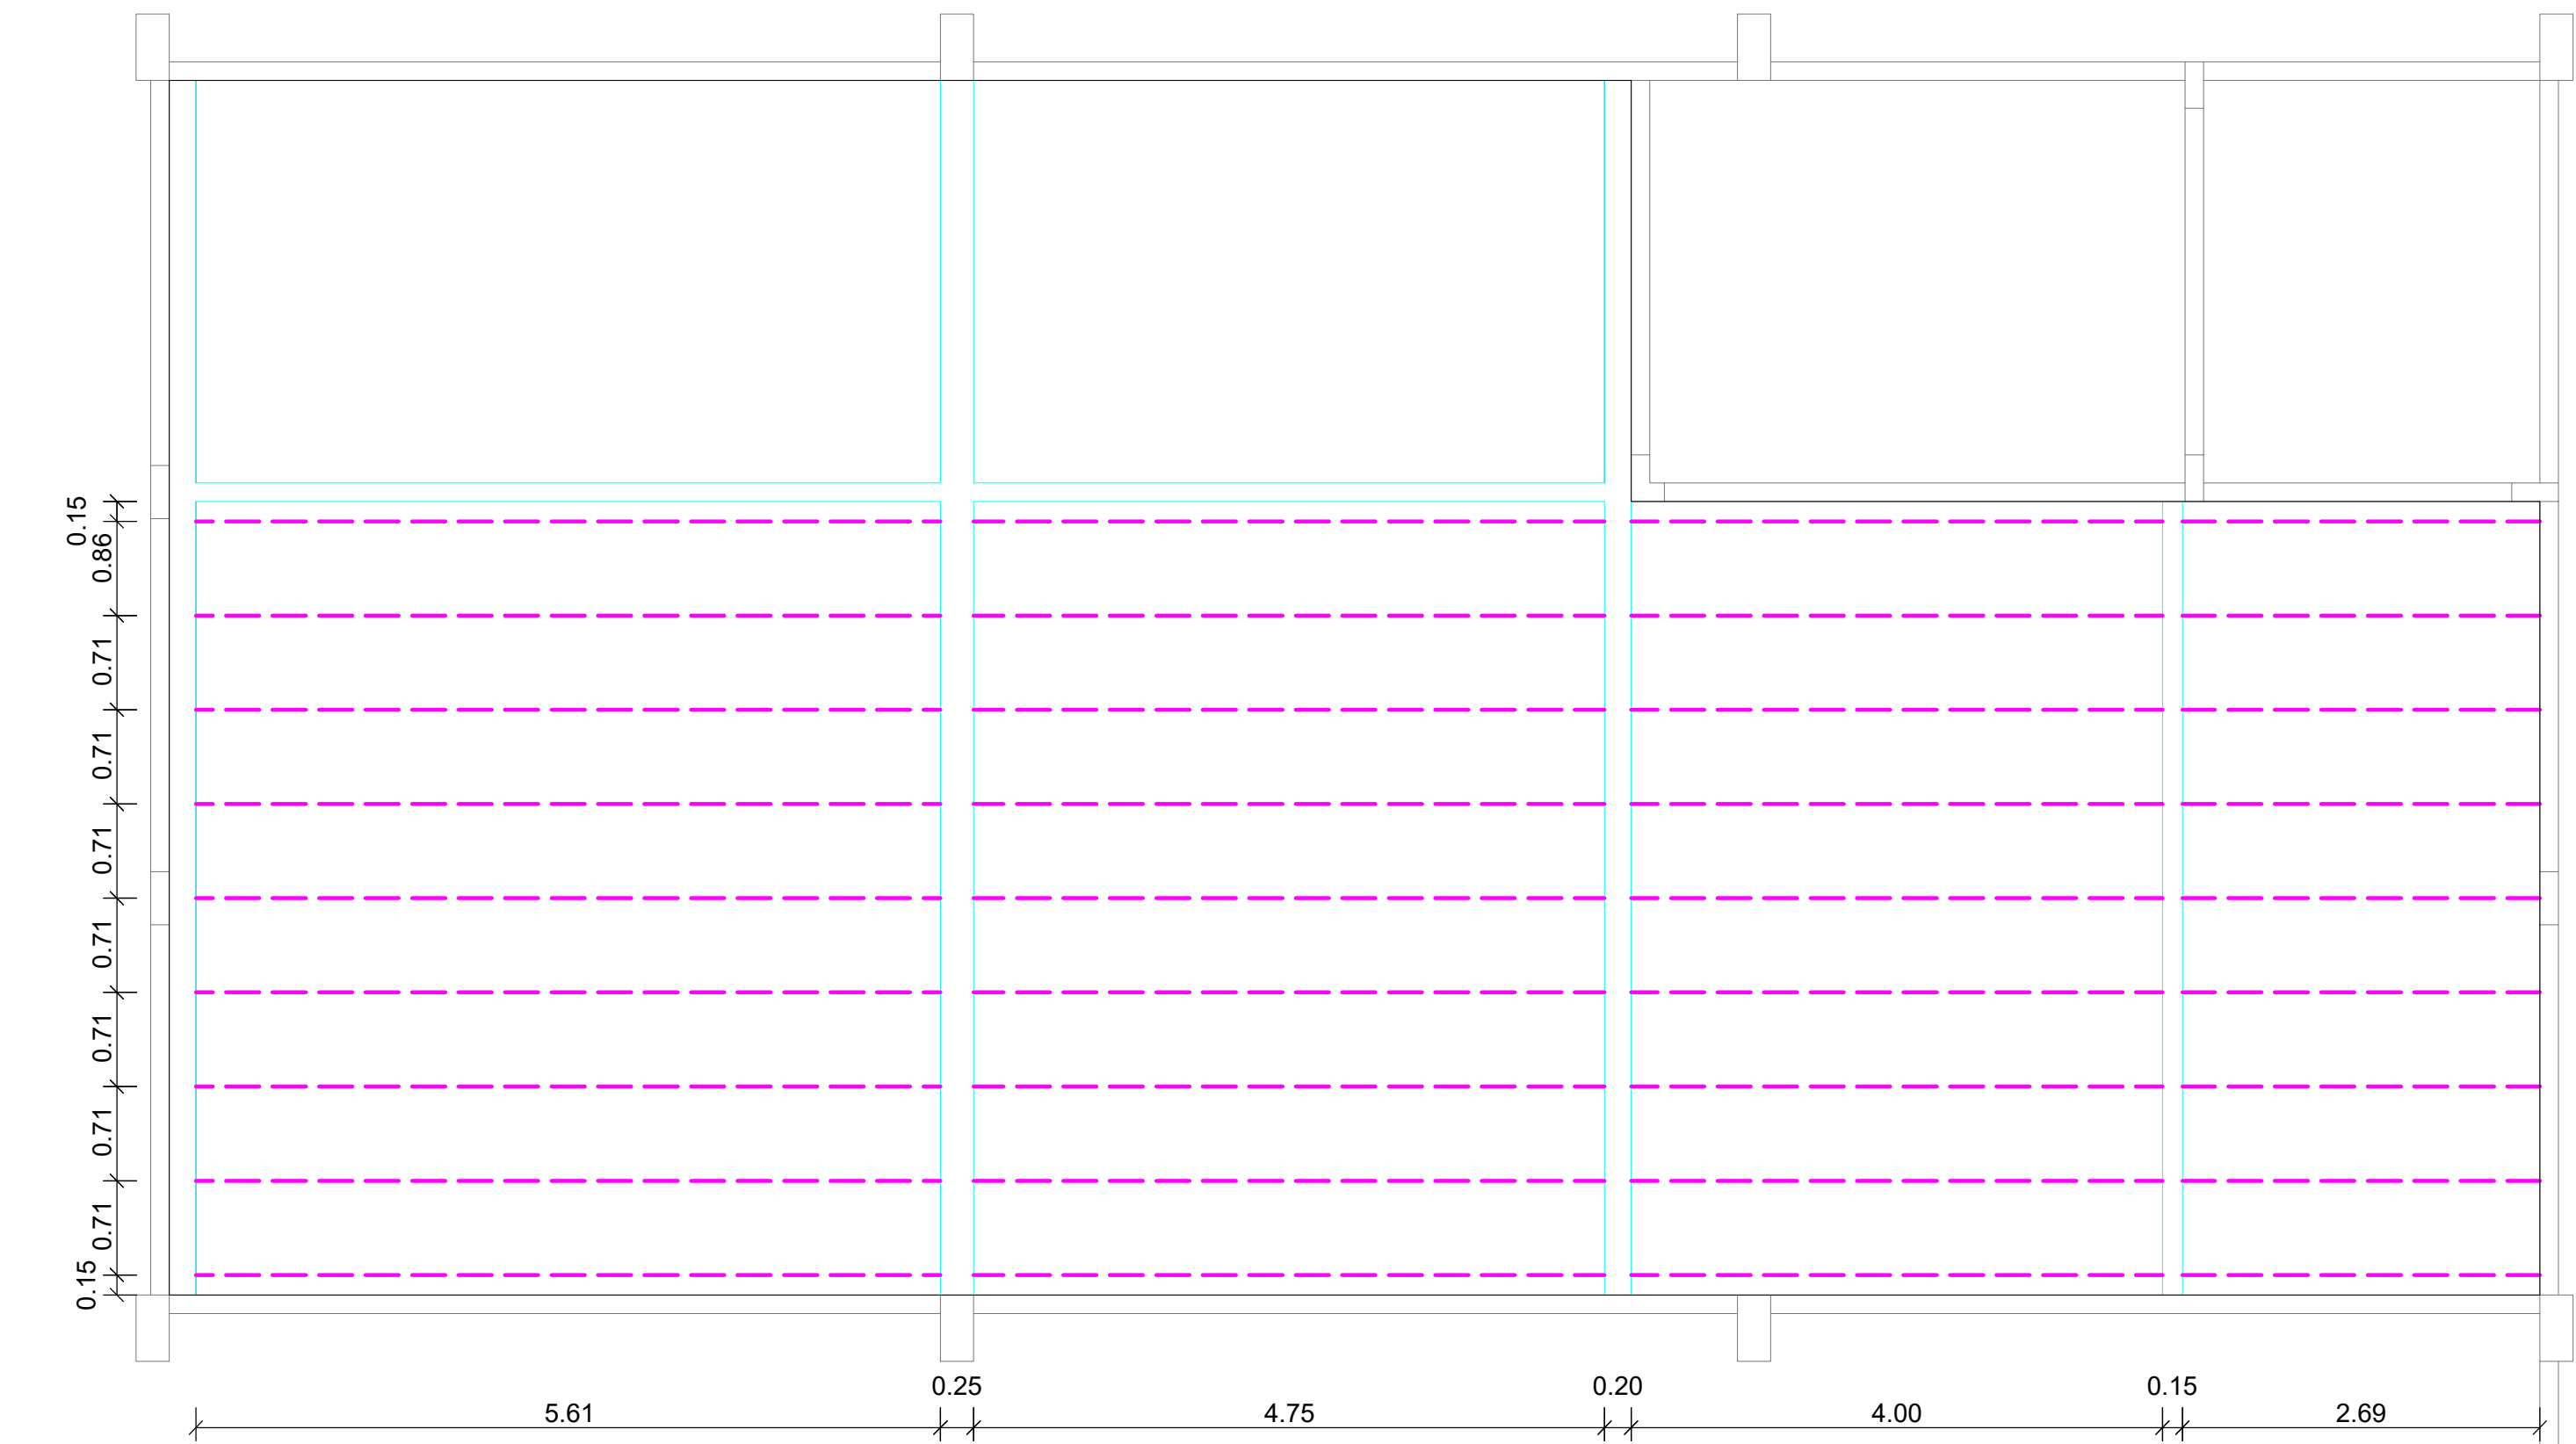

LOCAÇÃO DOS ESPAÇADORES
ESC.: 1/50

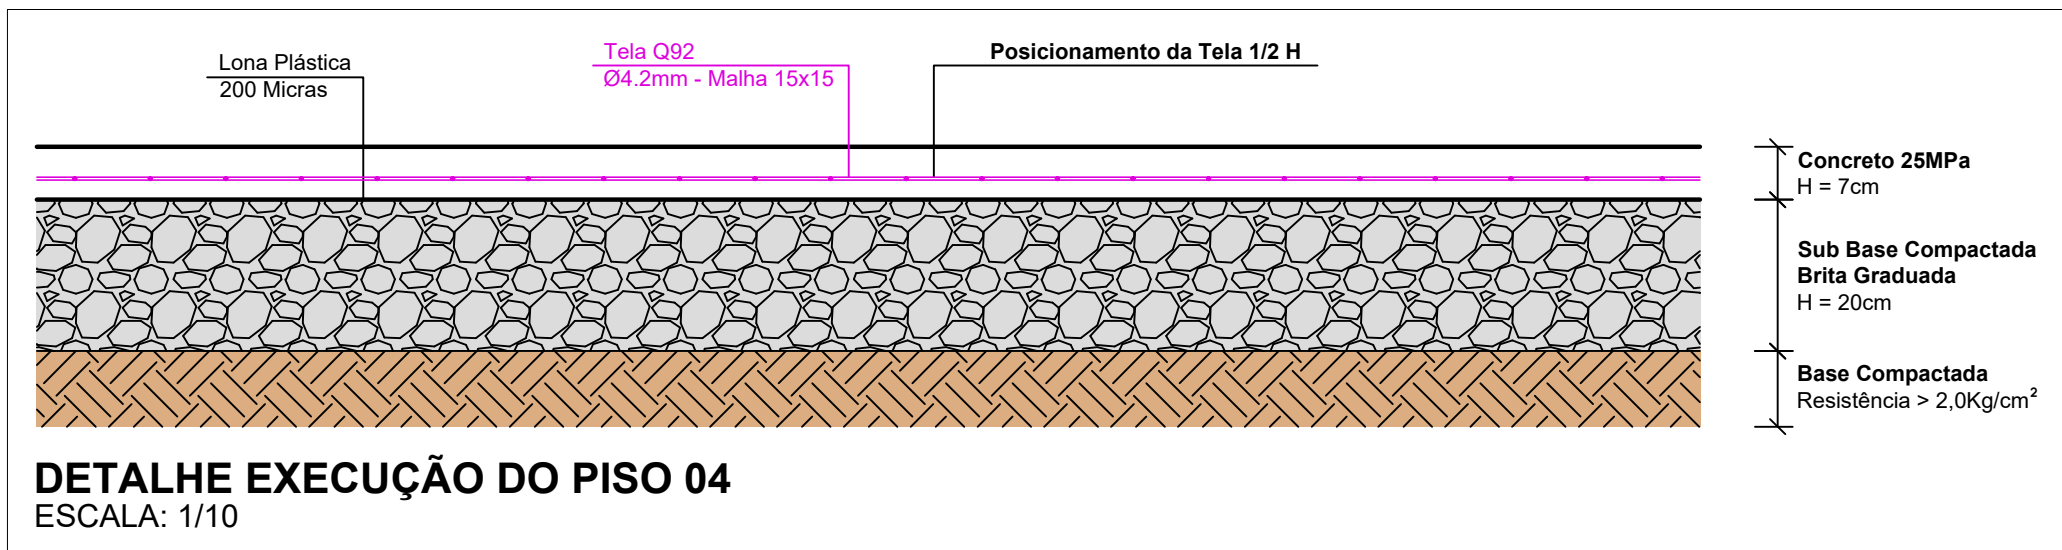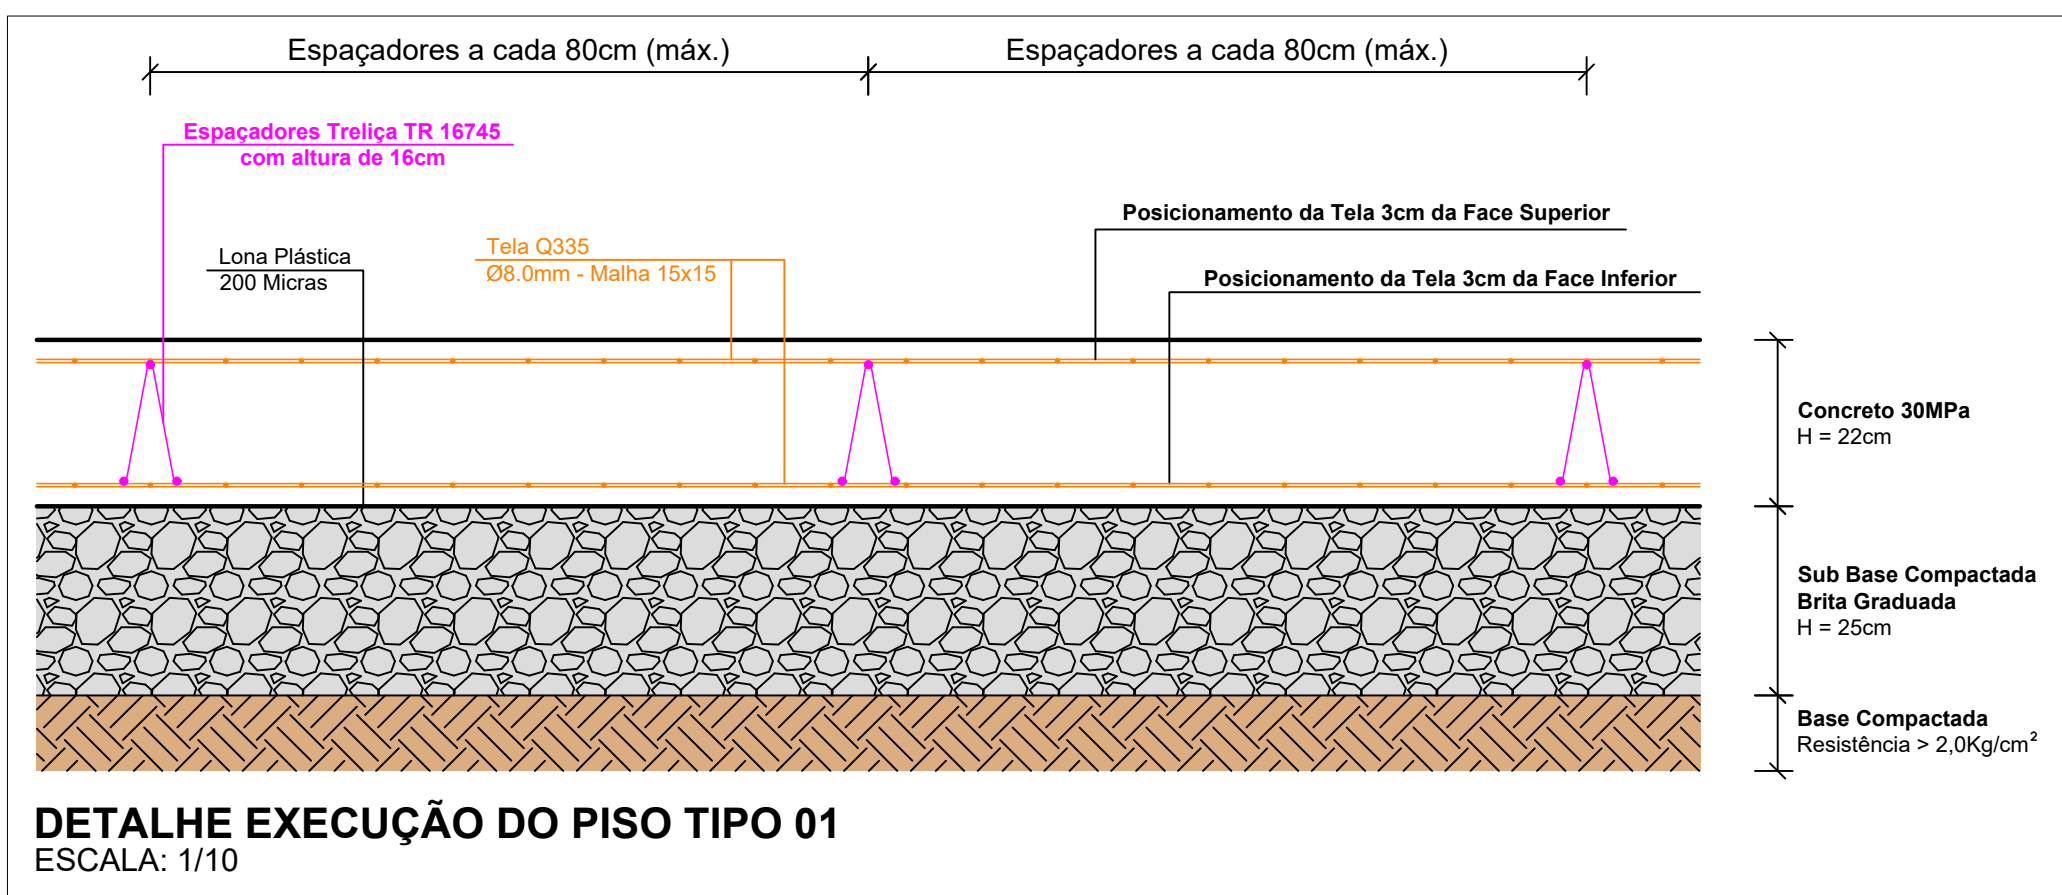

RESUMO DE MATERIAIS

- FORMAS**
74,66m x 0,40m = **29,87m²**
- BRITA GRADUADA**
(101,85m² x 0,25m) + (51,26m² x 0,20m) = **35,71m³**
- LONA 200 MICRAS**
101,85m² + 51,26m² = **153,11m²**
- TELA Q-335 (Ø8.0mm, Malha 15x15)**
101,85m² x 5,37Kg/m² x 2 = **1.093,87Kg**
- TELA Q-92 (Ø4.2mm, Malha 15x15)**
51,26m² x 1,48Kg/m² = **75,87Kg**
- TRELIÇA TR 16754 (h=16cm)**
153,41m x 1,032Kg/m = **158,32Kg**
- CONCRETO 30MPa**
(101,85m² x 0,22m) + (51,26m² x 0,07m) = **26,00m³**

CARIMBOS E APROVAÇÕES:

PROJETO - RESPONSÁVEL TÉCNICO: EXECUÇÃO - RESPONSÁVEL TÉCNICO: ASSINATURA - PROPRIETÁRIO: (REPRESENTANTE)

REVISÃO DATA ALTERAÇÕES

PISO DE CONCRETO ARMADO



RUA: XV DE NOVEMBRO, Nº 737
CEP: 89160-015 -CENTRO
RIO DO SUL/SC
FONE/FAX: (47) 3531-4242
E-mail: amavi@amavi.org.br
http://www.amavi.org.br

OBRA: **POSTO DE REFRIGERAÇÃO DE LEITE**

PROPRIETÁRIO: **PREFEITURA MUNICIPAL DE WITMARSUM**

ENDEREÇO: **Estrada Geral Waldheim, S/N - LOCALIDADE WALDHEIM - WITMARSUM/SC**

CONTEÚDO: **GALPÃO RECEBIMENTO /CARREGAMENTO DE LEITE**
- PLANTA DE FORMAS
- LOCAÇÃO DOS ESPAÇADORES
- ESPECIFICAÇÃO DE TELA SOLDADA
- DETALHES EXECUTIVOS

DESENHO: **EDUARDO FIGUEIREDO**
ÁREA PISOS: **301,72m²**
ESCALA: **INDICADA**
DATA: **14/03/2019**

PIS
01/03

TODOS OS DIREITOS RESERVADOS. PROIBIDA A REPRODUÇÃO PARCIAL OU TOTAL.
DESENHO VÁLIDO SOMENTE ASSINADO PELO RESPONSÁVEL DO PROJETO.