




## LOCAÇÃO DAS JUNTAS E PLANTA DE FORMAS

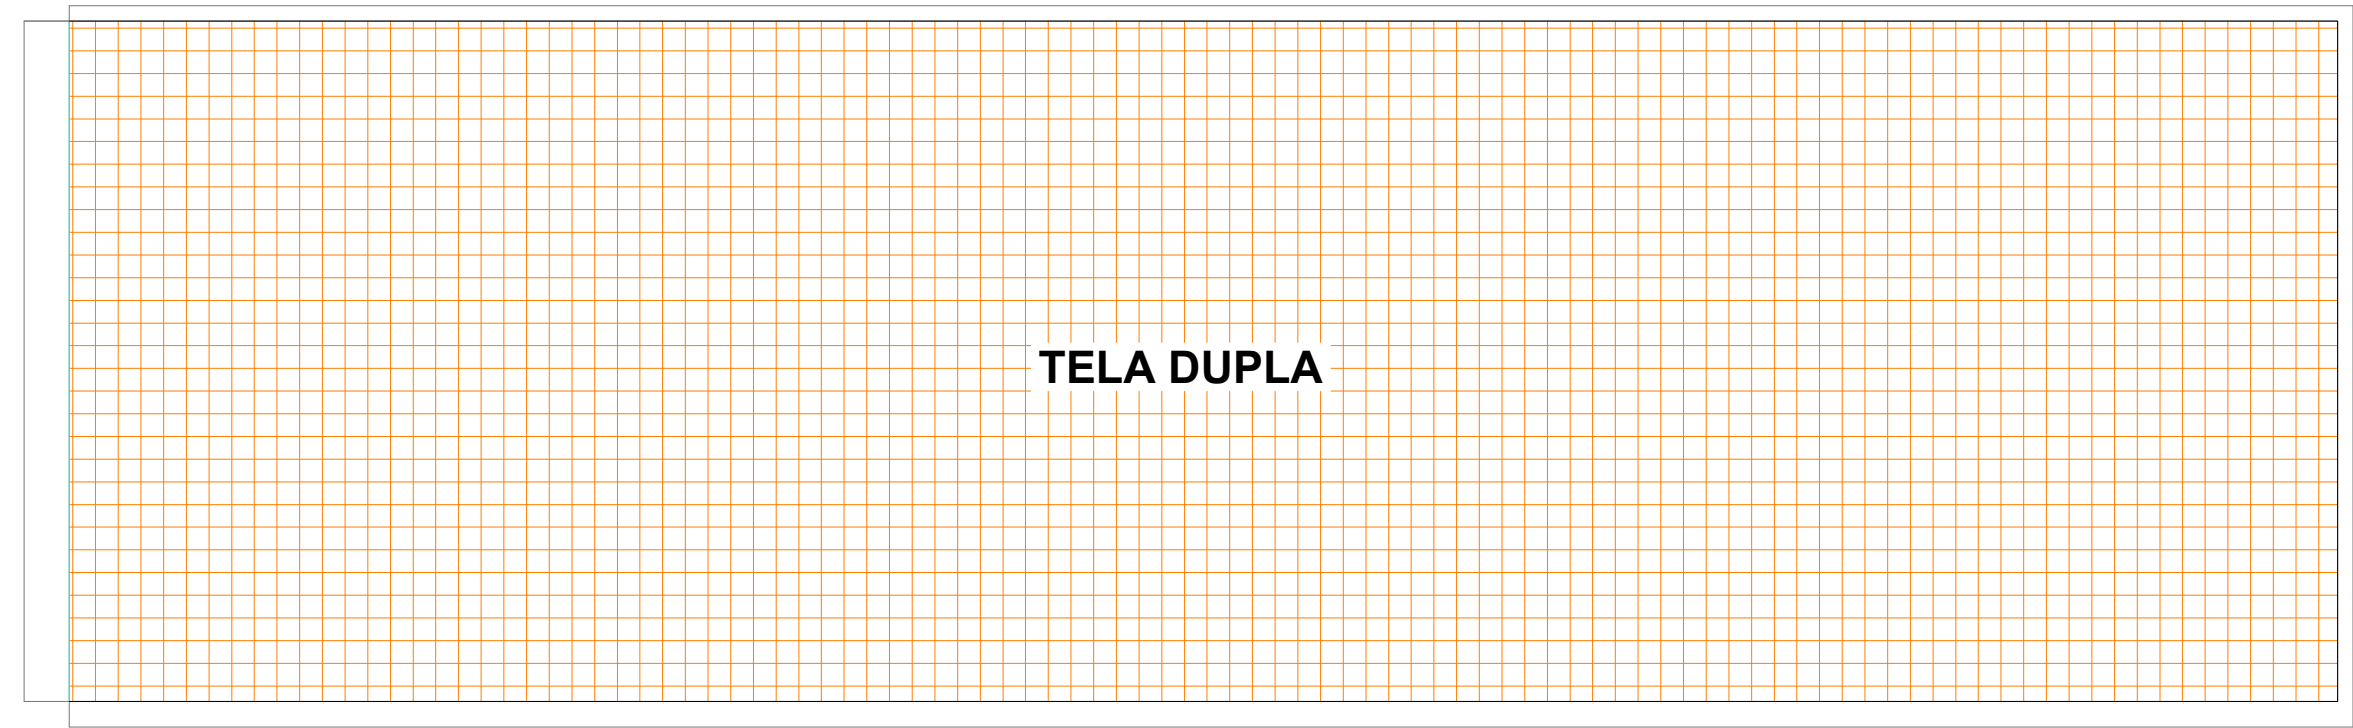

## ESPECIFICAÇÃO DE TELA SOLDADA

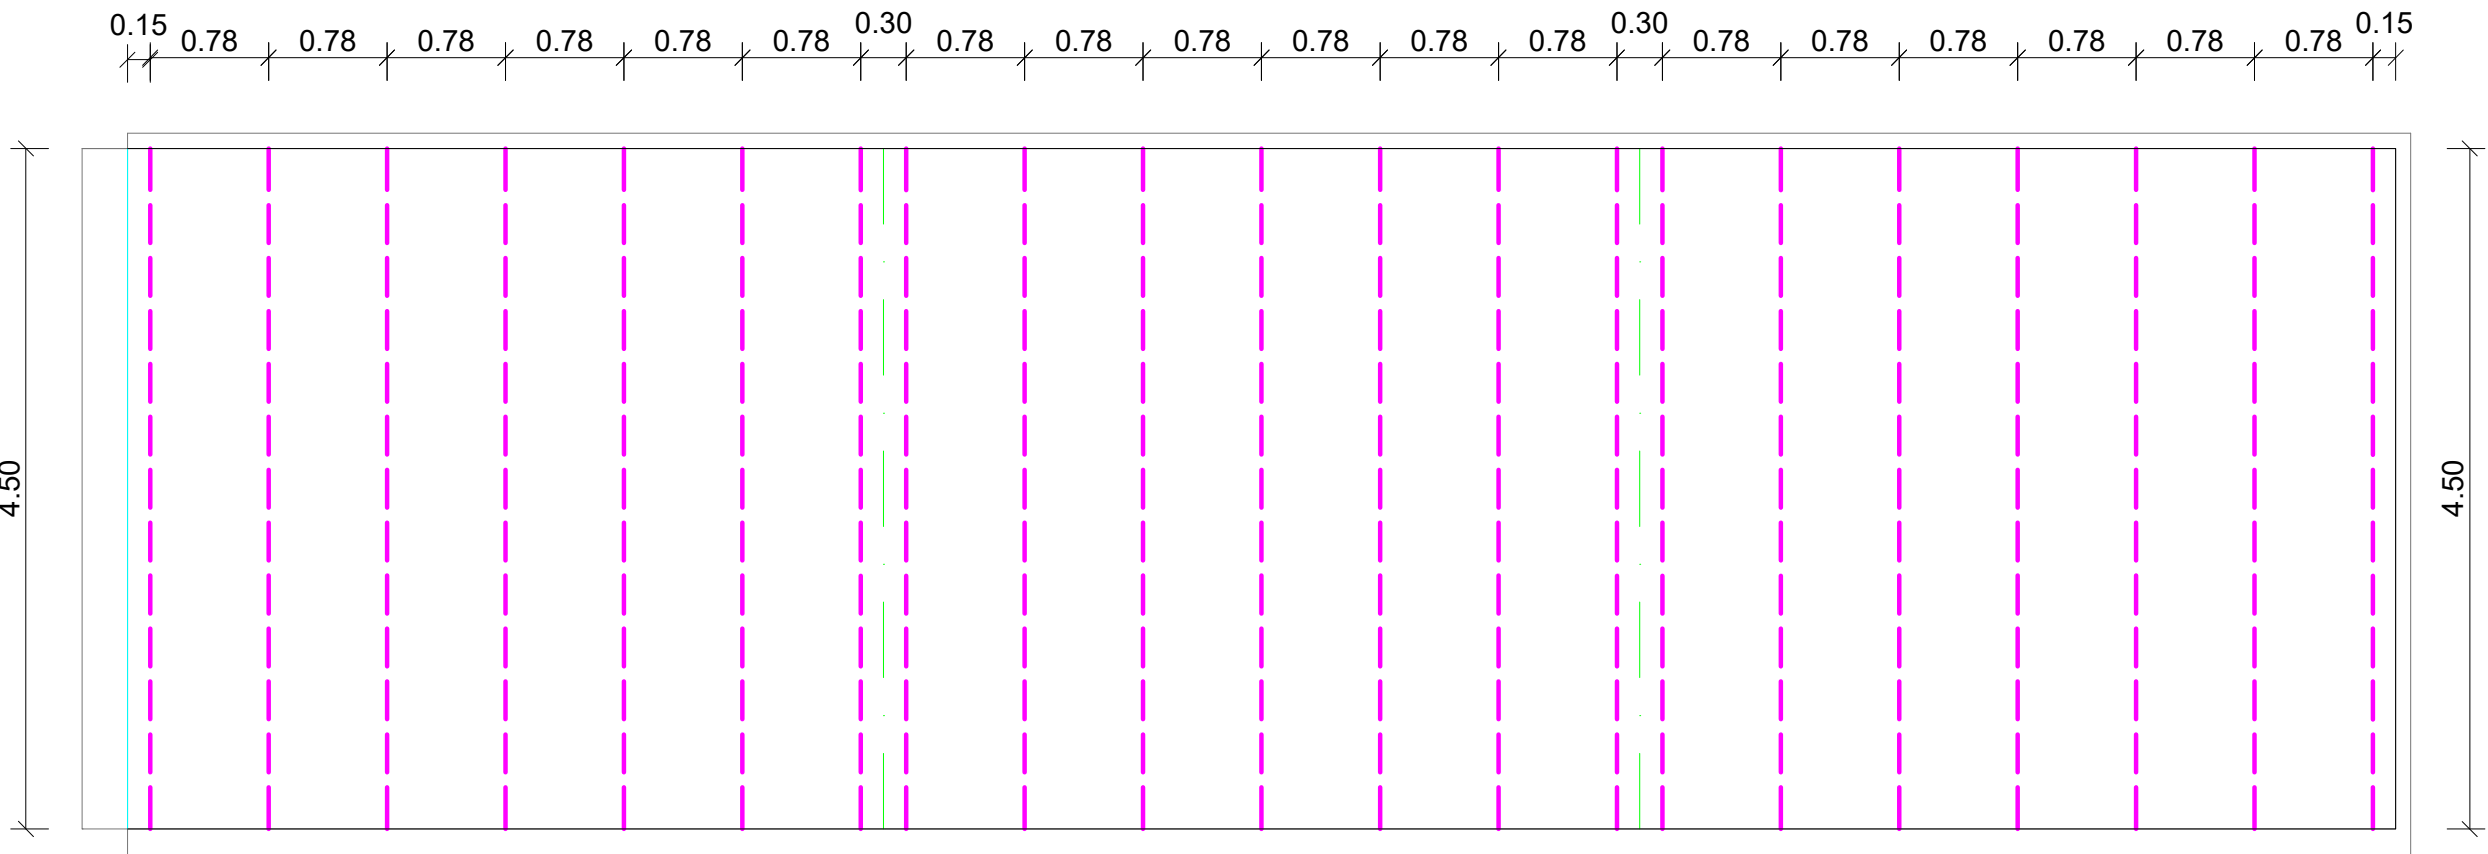


## LOCAÇÃO DOS ESPAÇADORES

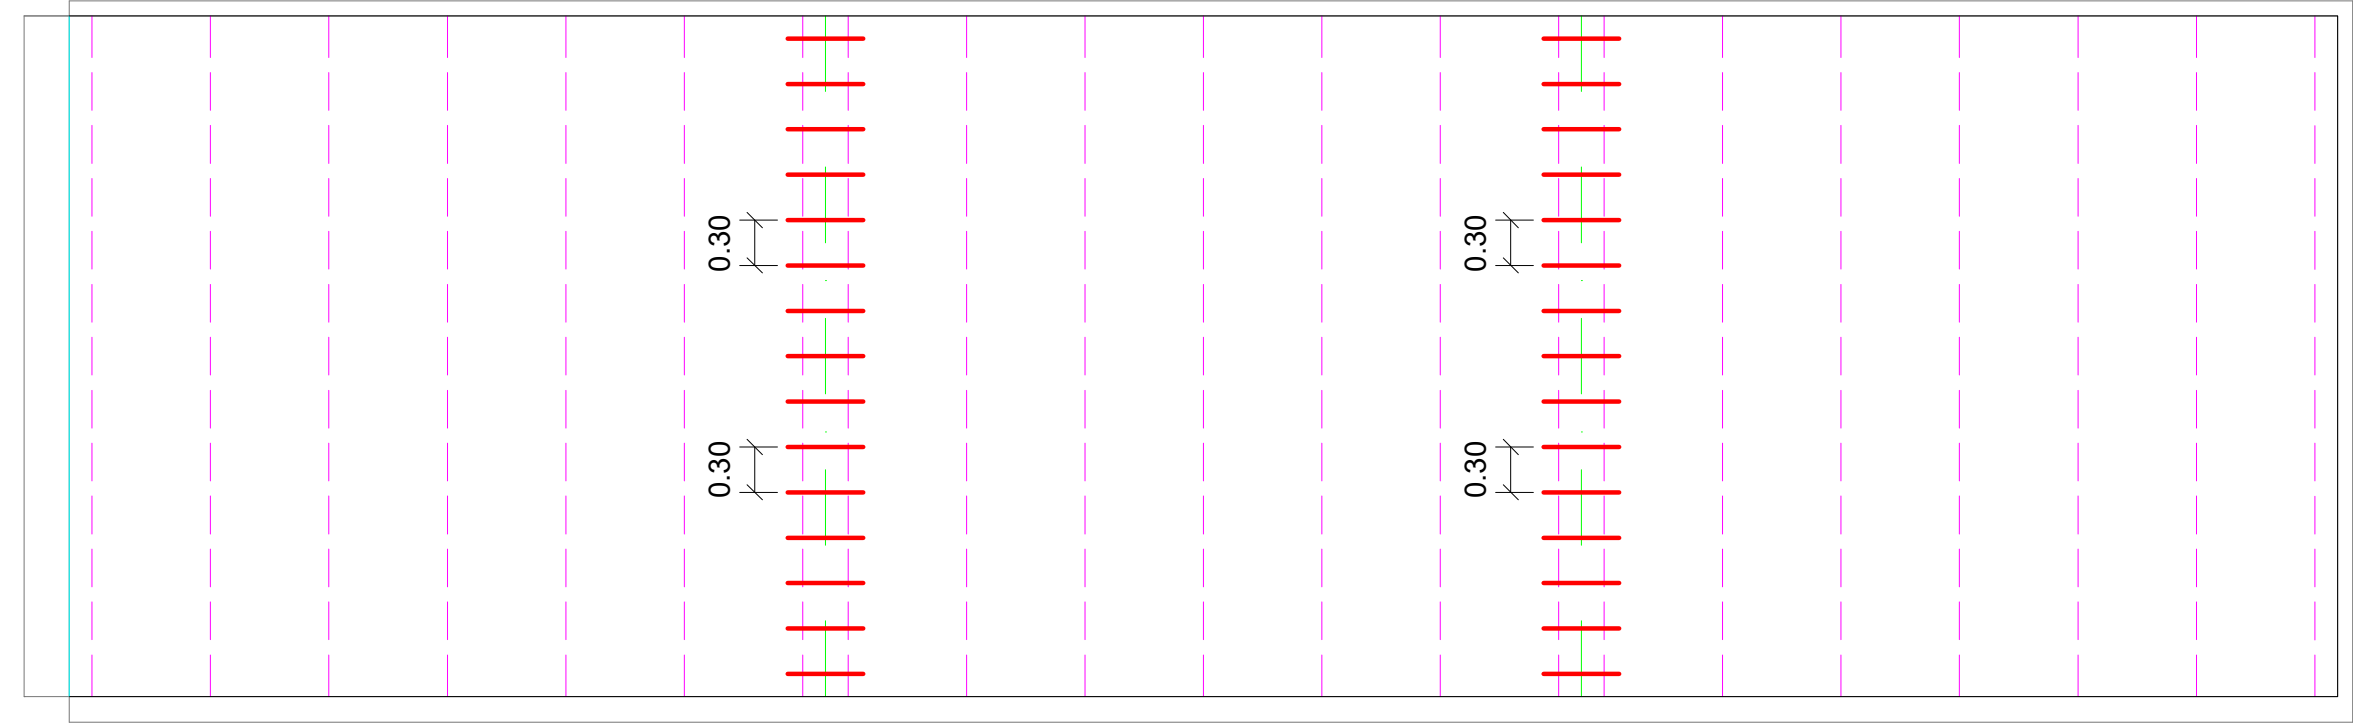

## LOCAÇÃO DAS BARRAS DE TRANSFERÊNCIAS

Legenda	
	Formas De Tábuas de Madeira Serrada
	Juntas de Dilatação
	Trelça TR 16745 Altura = 16cm
	Trelça TR 12645 Altura = 12cm
	Barras de Transferência CA-25 Ø16.0mm
	Tela Soldada Q 335 Ø8.0mm c/ 15cm
	Tela Soldada Q 196 Ø5.0mm c/ 10cm
	Tela Soldada Q 92 Ø4.2mm c/ 15cm

RESUMO DE MATERIAIS	
- FORMAS	4,50m x 0,40m = 1,80m²
- BRITA GRADUADA	67,50m² x 0,25m = 16,88m³
- LONA 200 MICRAS	= 67,50m²
- TELA Q-335 (Ø8.0mm, Malha 15x15)	67,50m² x 5,37Kg/m² x 2 = 724,95Kg
- TRELIÇA TR 16754 (h=16cm)	94,50m x 1,032Kg/m = 97,53Kg
- BARRAS DE TRANSFERÊNCIA CA-25 Ø16.0mm	15,00m x 0,79Kg/m = 11,85Kg
- CONCRETO 30MPa	67,50m² x 0,22m = 14,85m³

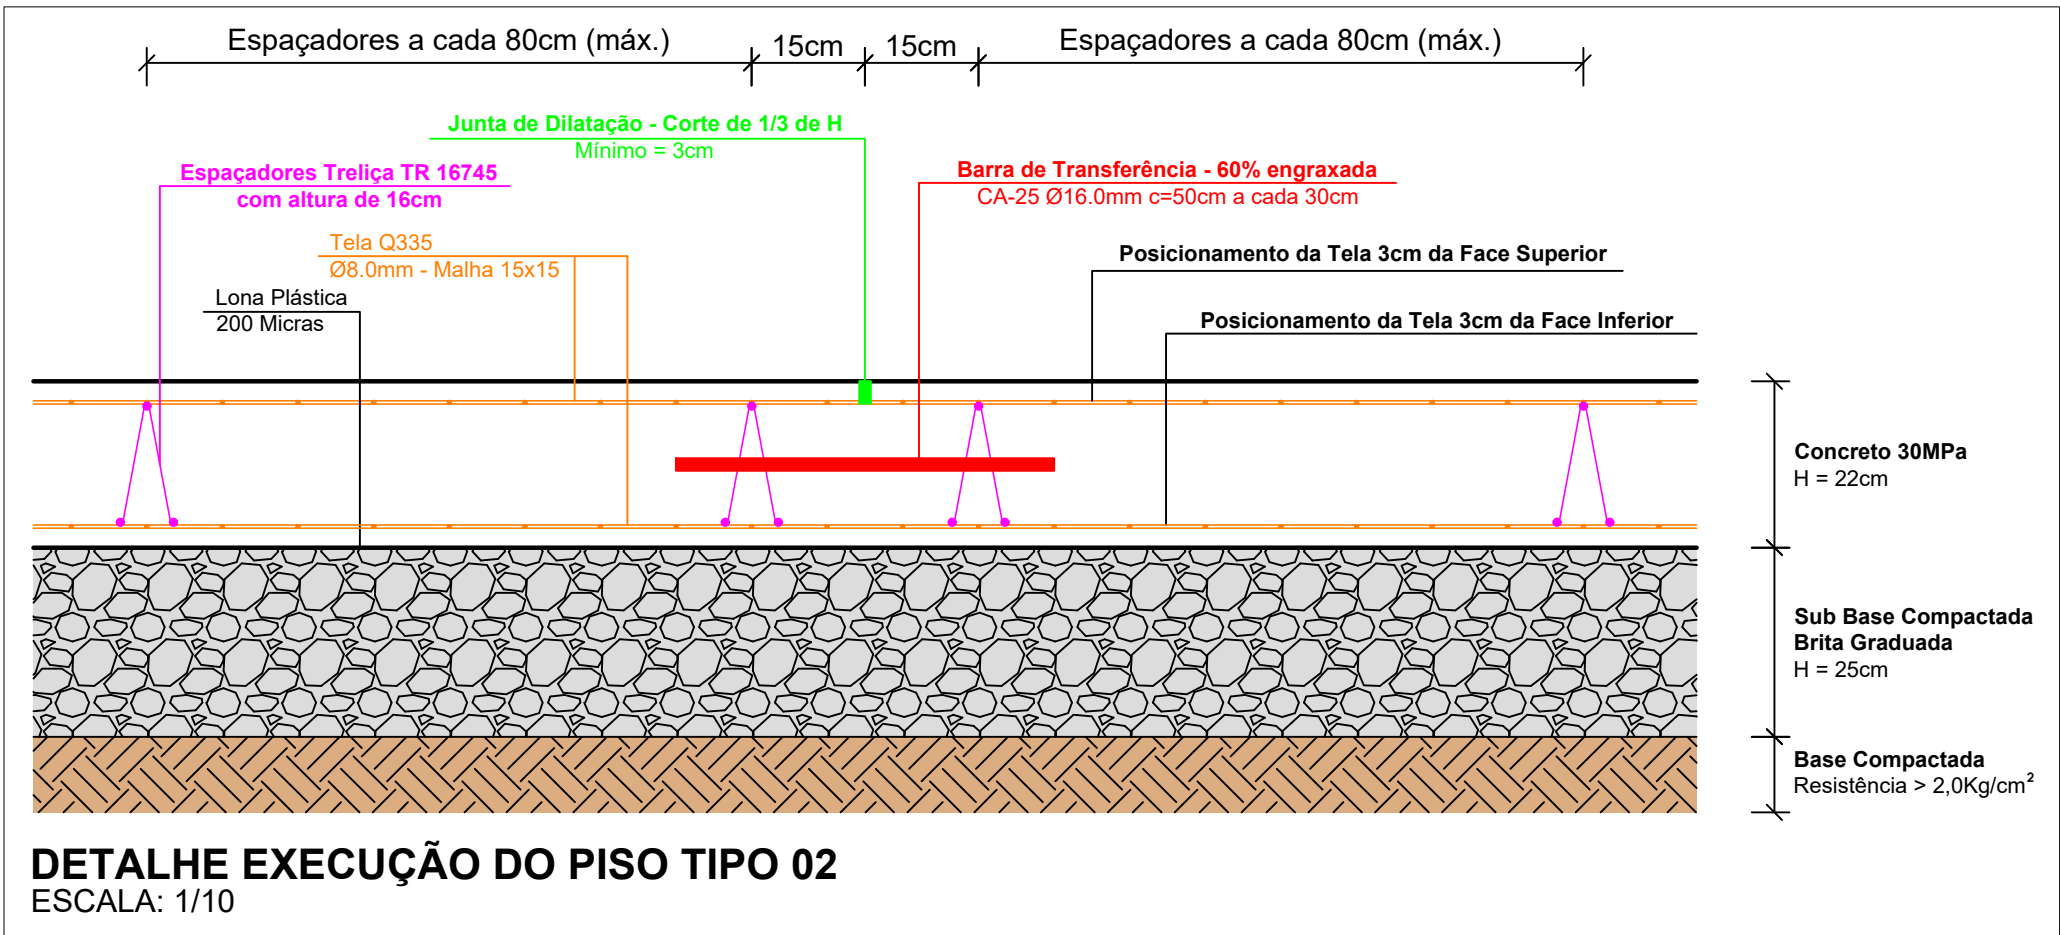

PROJETO - RESPONSÁVEL TÉCNICO:		EXECUÇÃO - RESPONSÁVEL TÉCNICO:	ASSINATURA - PROPRIETÁRIO: (REPRESENTANTE)
REVISÃO	DATA	ALTERAÇÕES	

## PISO DE CONCRETO ARMADO

		RUA: XV DE NOVEMBRO, Nº 737 CEP: 89160-015 -CENTRO RIO DO SUL/SC FONE/FAX: (47) 3531-4242 E-mail: amavi@amavi.org.br http://www.amavi.org.br	
OBRA:		POSTO DE REFRIGERAÇÃO DE LEITE	
PROPRIETÁRIO:		PREFEITURA MUNICIPAL DE WITMARSUM	
ENDEREÇO:		Estrada Geral Waldheim, S/N - LOCALIDADE WALDHEIM - WITMARSUM/SC	
CONTEÚDO:		DESENHO:	EDUARDO FIGUEIREDO
RAMPA		ÁREA PISOS:	301,72m²
- LOCAÇÃO DAS JUNTAS DE DILATAÇÃO E PLANTA DE FORMAS		ESCALA:	INDICADA
- LOCAÇÃO DOS ESPAÇADORES			
- LOCAÇÃO DAS BARRAS DE TRANSFERÊNCIA		DATA:	FOLHA:
- ESPECIFICAÇÃO DE TELA SOLDADA			
- DETALHES EXECUTIVOS		14/03/2019	PIS 03/03
TODOS OS DIREITOS RESERVADOS. PROIBIDA A REPRODUÇÃO PARCIAL OU TOTAL. DESENHO VÁLIDO SOMENTE ASSINADO PELO RESPONSÁVEL DO PROJETO.			