



- LEGENDA**
- ÁREA SEM ALTERAÇÕES
 - FORRO DE PVC LISO JUNTA SECA A EXECUTAR - SEGUIR MESMA ALTURA EXISTENTE
 - FORRO DE PVC LISO JUNTA SECA A EXECUTAR NOS BEIRAS DO BLOCO 01
 - FORRO DE PVC LISO JUNTA SECA A EXECUTAR NOS BEIRAS DO BLOCO 02

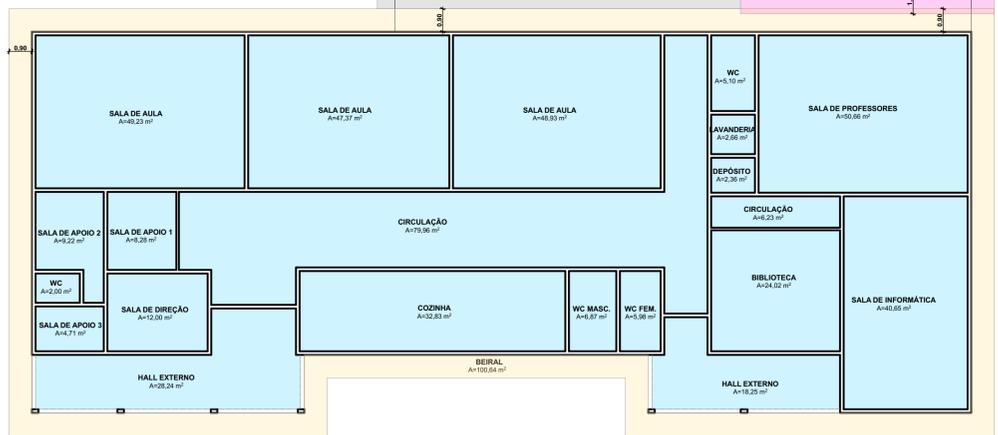

PLANTA BAIXA FORROS A EXECUTAR
ESC.:1/125

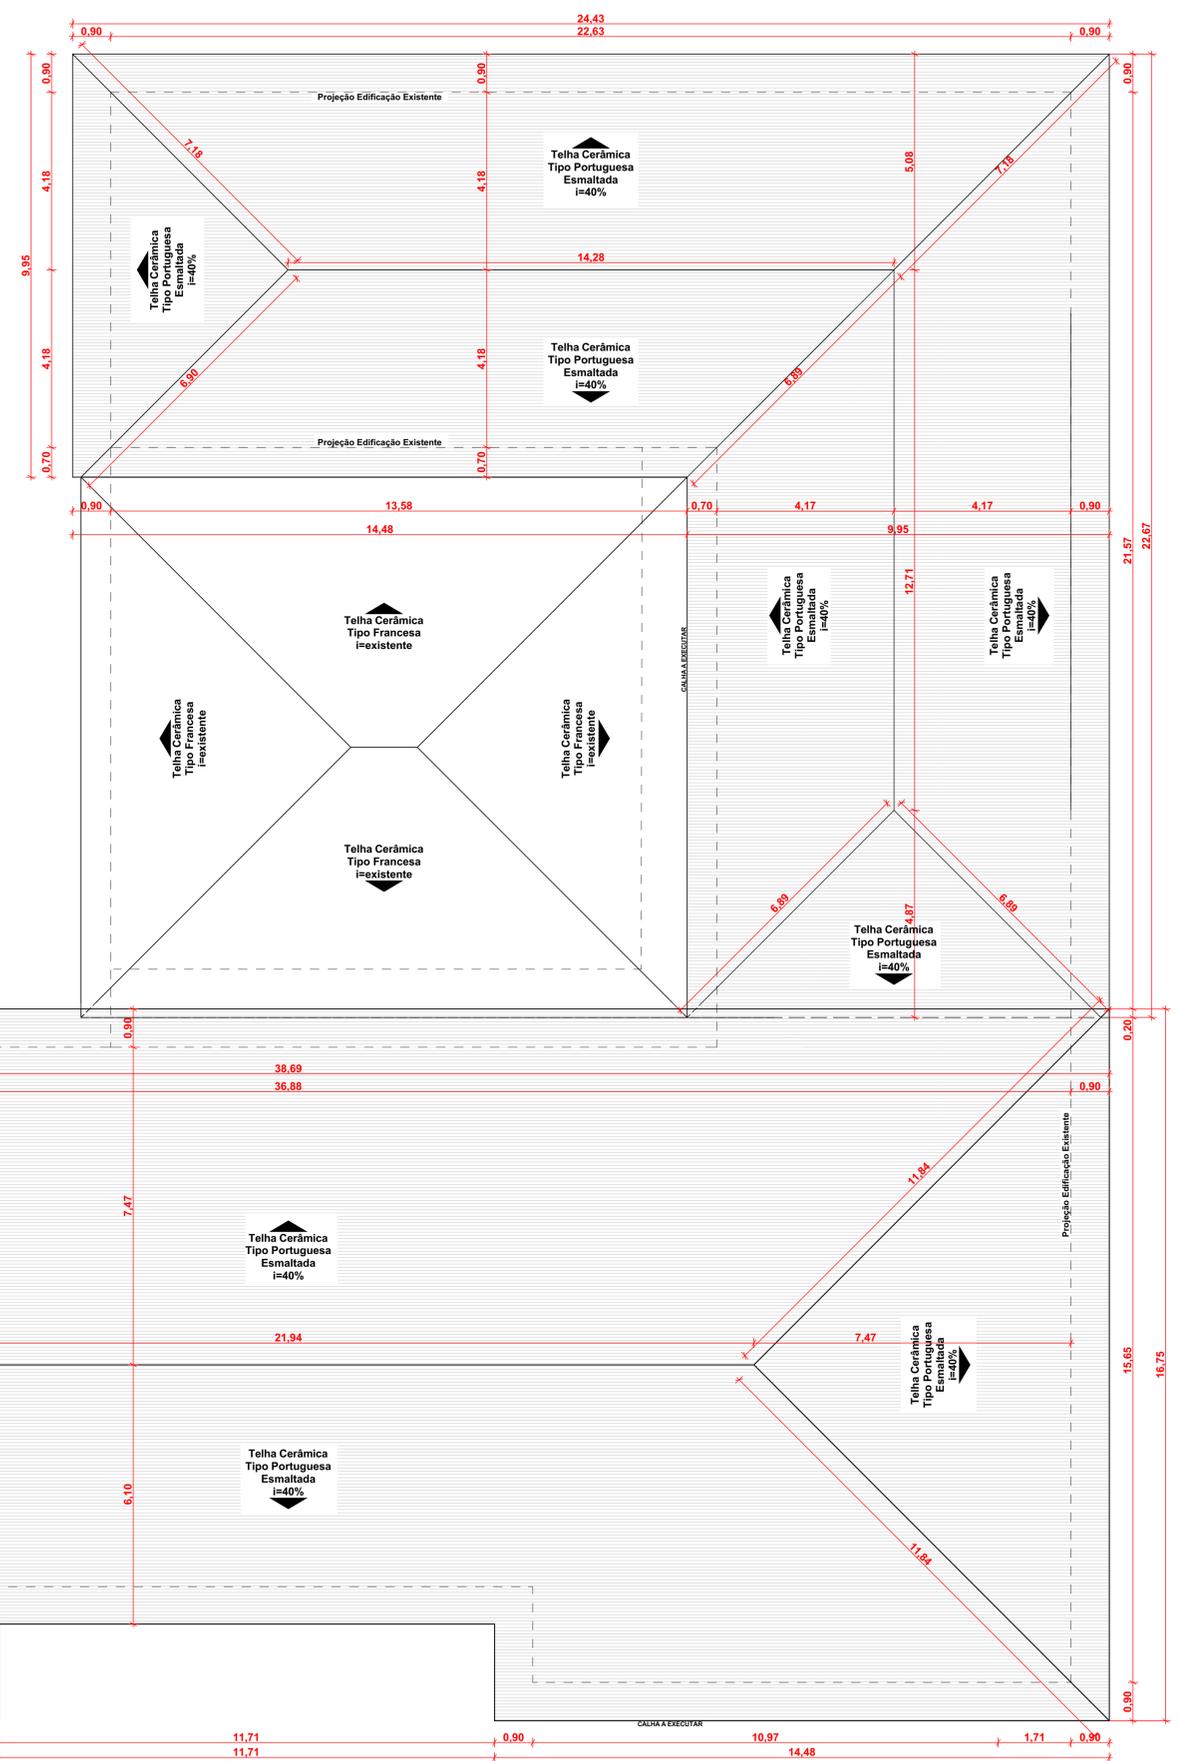

COBERTURA A EXECUTAR
ESC.:1/75

CARIMBOS E APROVAÇÕES:

| | |
|---|---------------------------------|
| PROJETO - RESPONSÁVEL TÉCNICO: | EXECUÇÃO - RESPONSÁVEL TÉCNICO: |
| Larissa Lenz Santos Arquiteta e Urbanista - AMAVI CAU nº A148155-0 | ASSINATURA - PROPRIETÁRIO: |
| REVISÃO | DATA |
| | ALTERAÇÕES |

PROJETO ARQUITETÔNICO

AMAVI
ASSOCIAÇÃO DOS MUNICÍPIOS DO ALTO VALE DO ITAJAI

RUA: XV DE NOVEMBRO, Nº 737
CEP: 89160-015 - CENTRO
RIO DO SUL/SC
FONE/FAX: (47) 3531-4242
E-mail: amavi@amavi.org.br
http://www.amavi.org.br

OBRA: Escola Municipal Nossa Senhora das Graças - TROCA DE COBERTURA E FORRO

PROPRIETÁRIO: PREFEITURA MUNICIPAL DE WITMARSUM

ENDEREÇO: Rua 07 de Setembro, nº1101 - Centro - Witmarsum/SC

| | | |
|-------------------------------------|---|---|
| CONTEÚDO: | DESENHO: LARISSA LENZ | FOLHA: ARQ 02/02 |
| - PLANTA BAIXA FORRO A EXECUTAR | ÁREA TOTAL EDIFICAÇÃO EXISTENTE: | |
| - PLANTA BAIXA COBERTURA A EXECUTAR | 1.028,98m ² | |
| | ESCALA: INDICADA | |
| | DATA: 30/07/2020 | |

TODOS OS DIREITOS RESERVADOS. PROIBIDA A REPRODUÇÃO PARCIAL OU TOTAL. DESENHO VÁLIDO SOMENTE ASSINADO PELO RESPONSÁVEL DO PROJETO.