


QUADRO DE ÁREAS
 ESCOLA = 1.028,98m²
 QUADRA = 215,40m²
 ÁREA TOTAL = 1.244,38m²

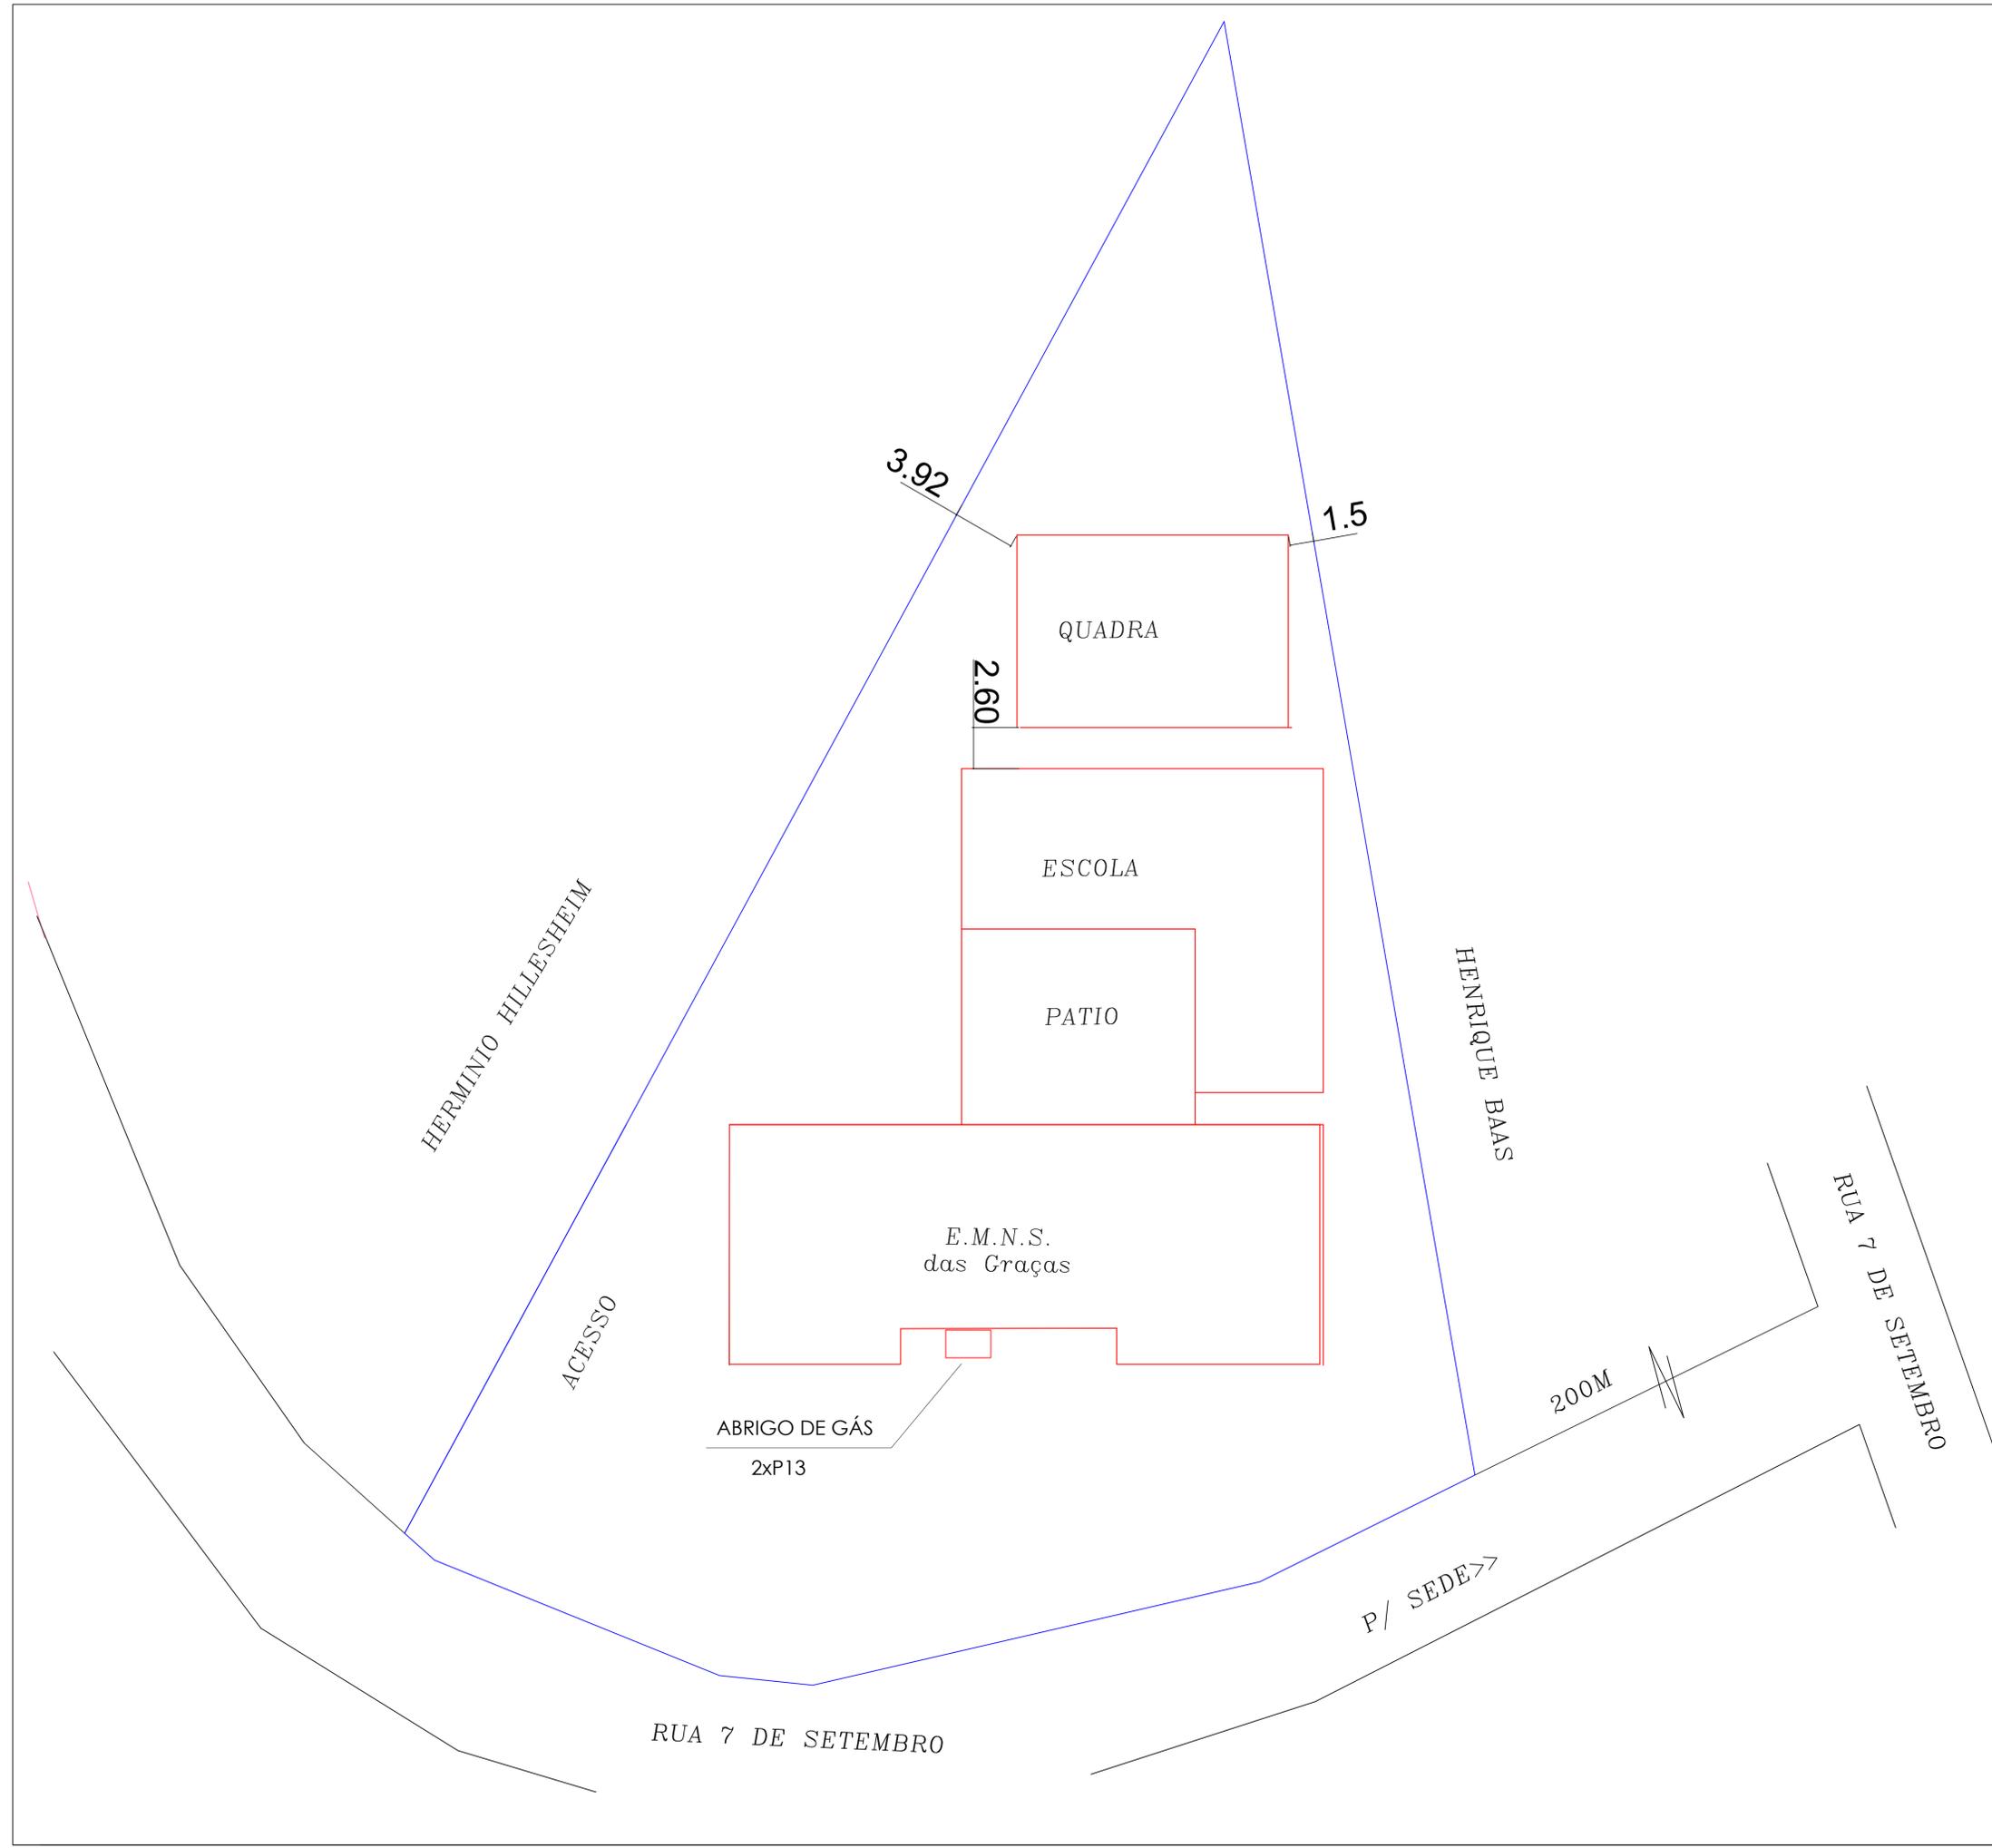

CARIMBOS E APROVAÇÕES:

PROJETO - RESPONSÁVEL TÉCNICO:	EXECUÇÃO - RESPONSÁVEL TÉCNICO:	ASSINATURA - PROPRIETÁRIO: (REPRESENTANTE)

REVISÃO	DATA	ALTERAÇÕES

PROJETO PREVENTIVO



RUA: XV DE NOVEMBRO, Nº 737
 CEP: 89160-015 - CENTRO
 RIO DO SUL/SC
 FONE/FAX: (47) 3531-4242
 E-mail: amavi@amavi.org.br
 http://www.amavi.org.br

OBRAS:
ESCOLA MUNICIPAL NOSSA SENHORA DAS GRAÇAS

PROPRIETÁRIO: PREFEITURA MUNICIPAL DE WITMASUM

ENDEREÇO: RUA 7 DE SETEMBRO - CENTRO - WITMASUM/SC

SITUAÇÃO	DESENHO: LUCIANO RICARDO KRUGER	FOLHA: PRE 01
	ÁREA: 1.244,38 M ²	
	ESCALA: 1/200	
	DATA: 28/07/2020	

TODOS OS DIREITOS RESERVADOS. PROIBIDA A REPRODUÇÃO PARCIAL OU TOTAL. DESENHO VÁLIDO SOMENTE ASSINADO PELO RESPONSÁVEL DO PROJETO.