
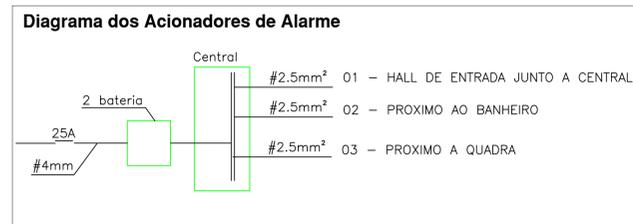


EDIFICAÇÃO PLANTA 02  
EDIFICAÇÃO PLANTA 01

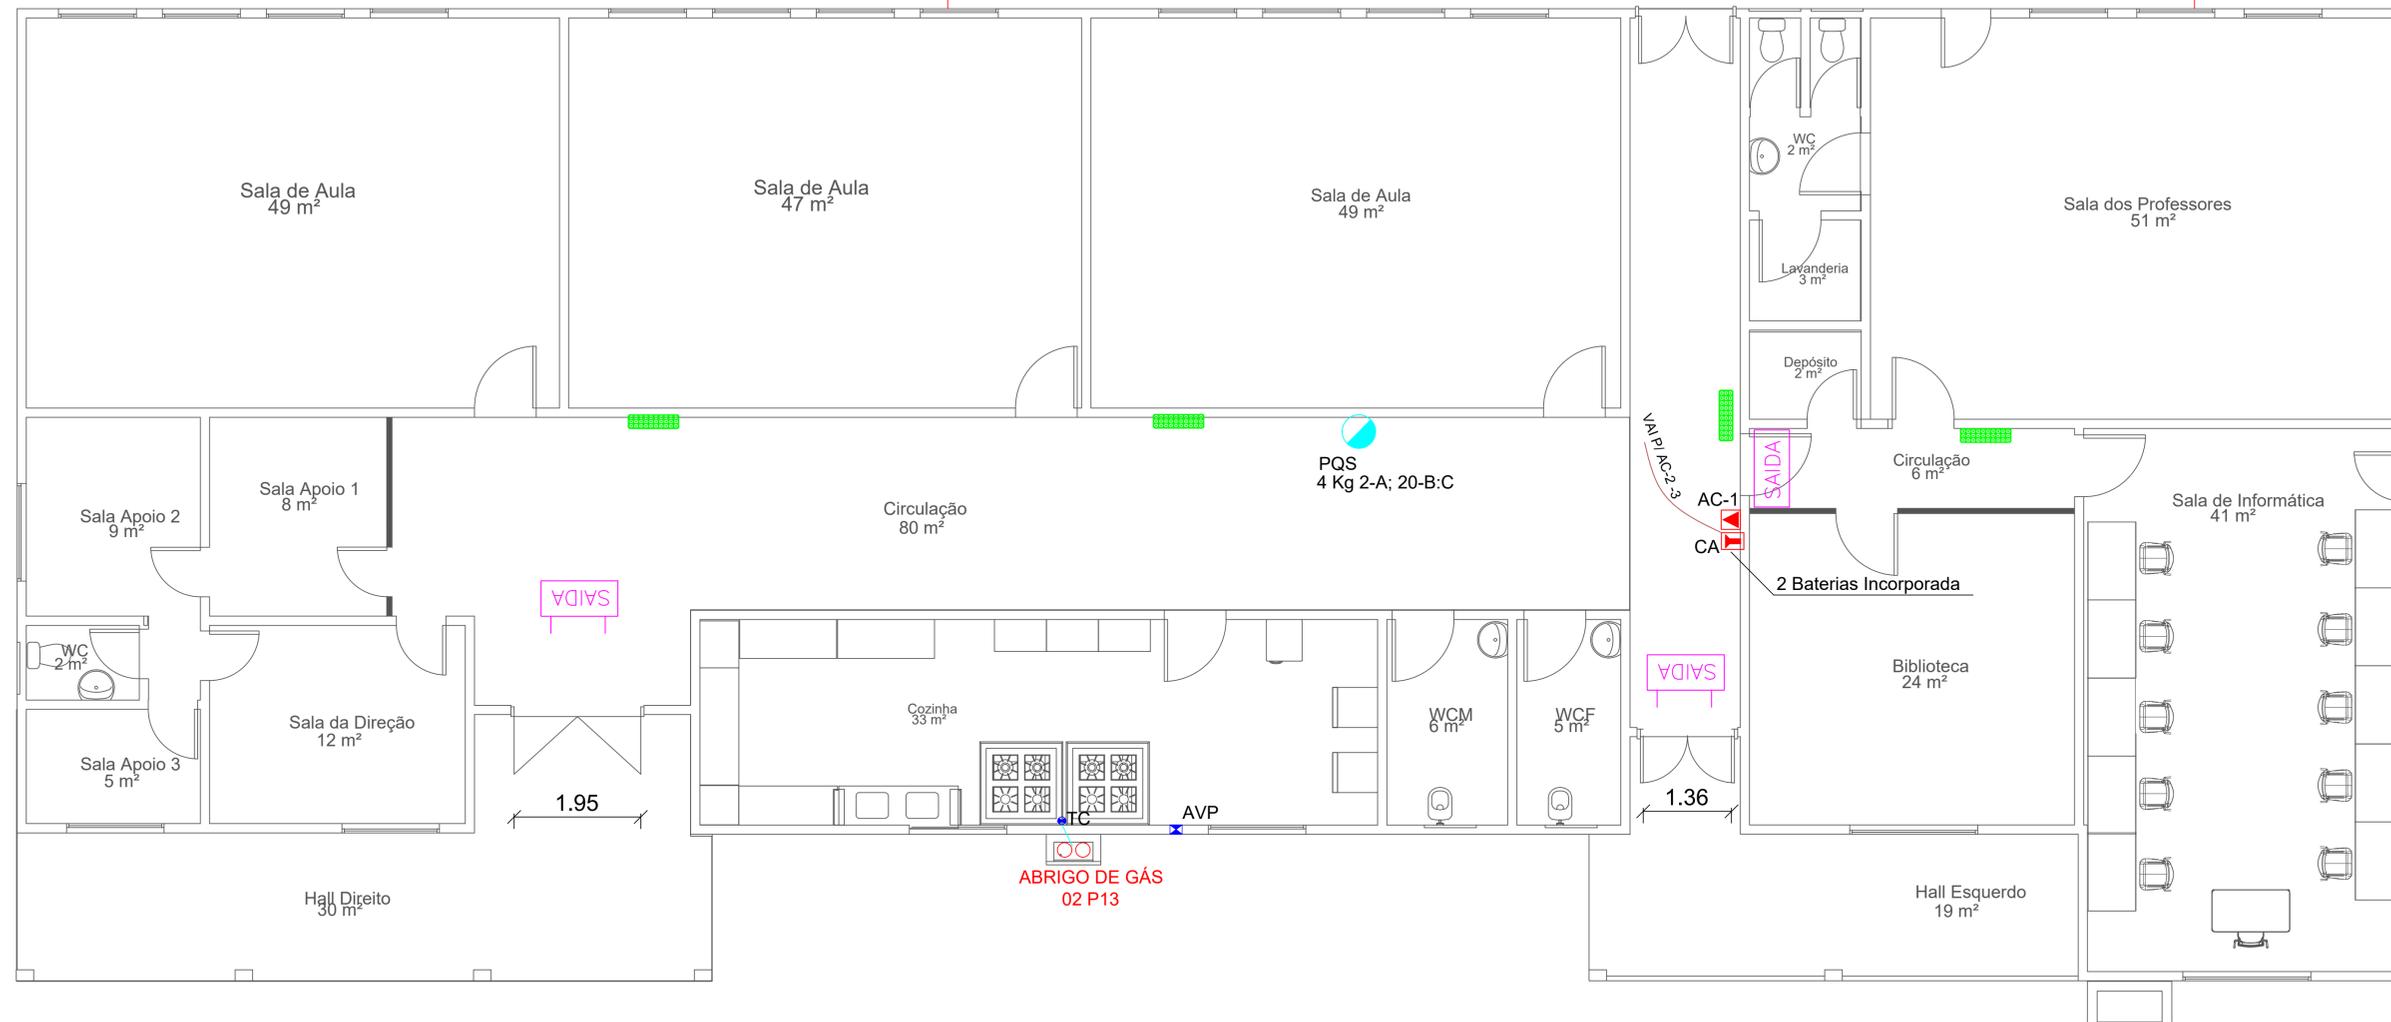

SISTEMA DE ILUMINAÇÃO E SINALIZAÇÃO DE EMERGÊNCIA

- BLOCO AUTÔNOMO DE ILUMINAÇÃO DE EMERGÊNCIA - IE - 2 Faróis - 1200 lm 24 leds cada farol
- BLOCO AUTÔNOMO DE ILUMINAÇÃO DE EMERGÊNCIA - IE - 1000 lm - 30 LED's
- SAÍDA - BLOCO AUTÔNOMO DE SINALIZAÇÃO DE ABANDONO DE LOCAL (FIXADA NA PAREDE)
- SAÍDA - BLOCO AUTÔNOMO DE SINALIZAÇÃO DE ABANDONO DE LOCAL (PENDURADA NO TETO)

EXTINTOR

- PQS 4 Kg - EXTINTOR DE INCÊNDIO TIPO PÓ QUÍMICO SECO DE 4 KG 2-A; 20-B-C

GÁS

- AVP - ABERTURA DE VENTILAÇÃO PERMANENTE DAS COZINHAS
- TC - TOMADA DE CONSUMO

CANALIZAÇÃO DO GÁS DE AÇO GALVANIZADO

SISTEMA DE ALARME

- CA - CENTRAL DE ALARME
- AC - CONJUNTO ACIONADOR AUDIO-VISUAL DO SISTEMA DE ALARME
- ELETRODUTO PARA O SISTEMA DE ALARME Ø 3/4"

OBSERVAÇÃO

Deve ser previsto circuito elétrico podendo ser compartilhado entre o SIE (sistema de iluminação de emergência) a SAL (sinalização para abandono de local), com disjuntor devidamente identificado, independentemente do tipo de fonte de energia utilizado.

O projeto preventivo contra incêndio e pânico dessa edificação atende a IN19 Instalações Elétricas de Baixa Tensão.

CARIMBOS E APROVAÇÕES:

PROJETO - RESPONSÁVEL TÉCNICO: EXECUÇÃO - RESPONSÁVEL TÉCNICO: ASSINATURA - PROPRIETÁRIO: (REPRESENTANTE)

REVISÃO DATA ALTERAÇÕES

PROJETO PREVENTIVO



RUA: XV DE NOVEMBRO, Nº 737  
CEP: 89160-015 - CENTRO  
RIO DO SUL/SC  
FONE/FAX: (47) 3531-4242  
E-mail: amavi@amavi.org.br  
http://www.amavi.org.br

OBRA: ESCOLA MUNICIPAL NOSSA SENHORA DAS GRAÇAS

PROPRIETÁRIO: PREFEITURA MUNICIPAL DE WITMARSUM

ENDEREÇO: RUA 7 DE SETEMBRO - CENTRO - WITMARSUM/SC

CONTEÚDO: PLANTA 01

DESENHO: LUCIANO RICARDO KRUGER

ÁREA: 1.244,38 M²

ESCALA: 1/50

DATA: 28/07/2020

FOLHA: PRE 02

TODOS OS DIREITOS RESERVADOS. PROIBIDA A REPRODUÇÃO PARCIAL OU TOTAL. DESENHO VÁLIDO SOMENTE ASSINADO PELO RESPONSÁVEL DO PROJETO.