



PLANTA BAIXA  
ESTACA 2+180 A 2+480  
ESC: 1/500

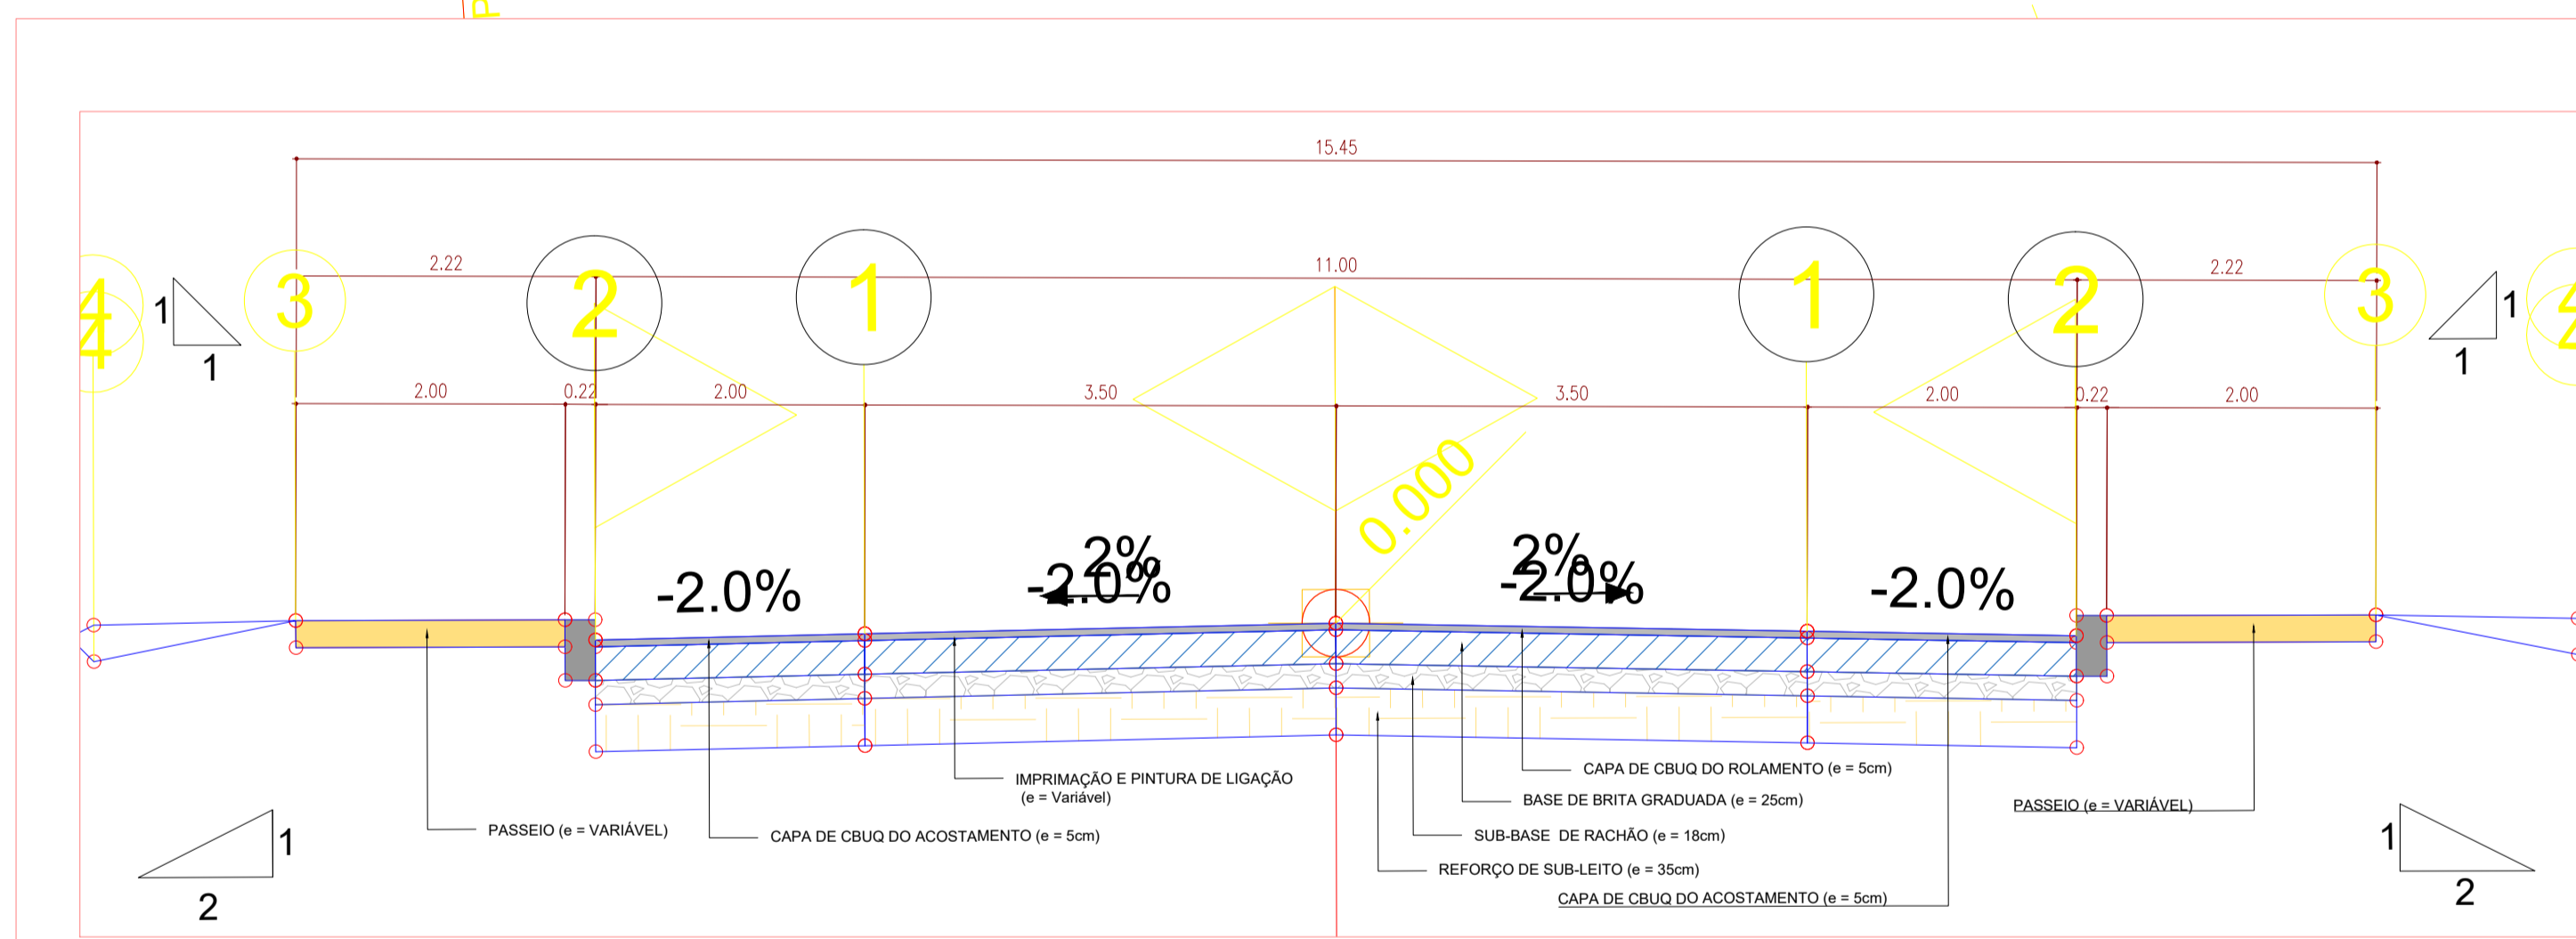

SEÇÃO TIPO  
ESTACA 2+180 A 2+480  
ESC: 1/50

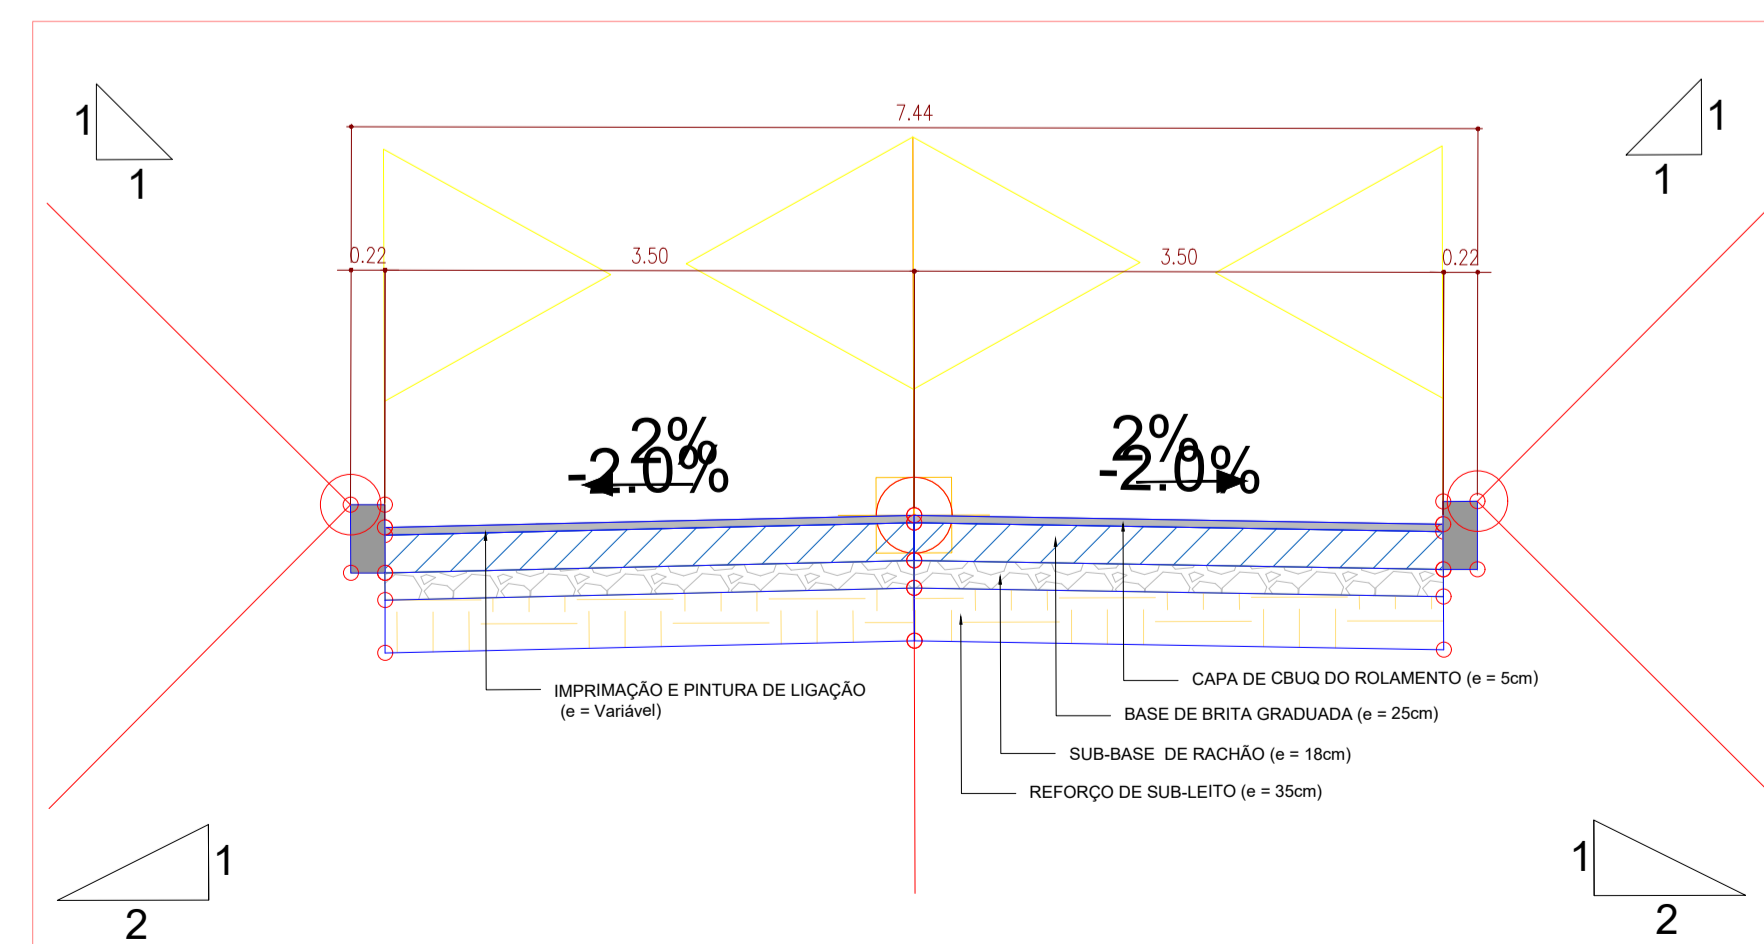

SEÇÃO TIPO VIA LOCAL 01  
ESC: 1/50

LEGENDA

	CORTE
	ATERRO
	PASSEIO
	MEIO-FIO
	PAVIMENTAÇÃO DE CBUQ

**NOTAS IMPORTANTES**

- O projeto de pavimentação segue traçado definido em levantamento topográfico, o qual leva em consideração construções consolidadas, objetivando a menor intervenção possível, a partir de eixo de via existente;
- O VDM de 416 e as características da via classificam-na, conforme o Manual de Implantação Básica de Rodovia do DNIT, como classe III;
- Pelo escopo do projeto de minimização de interferências em elementos consolidados, não ateu-se a requisitos de raios mínimos em curvas horizontais e verticais, aproximando o pavimento ao alinhamento existente, bem como o greide projetado ao greide primitivo.

REVISÃO	DATA	EMISSÃO INICIAL	DESCRIÇÃO	RESPONSÁVEL
00	28/10/2021			WALDOMIRO

**QUADRO DE REVISÕES**

APROVAÇÕES:

**PREFEITURA MUNICIPAL DE WITMARSUM**  
DEPARTAMENTO DE PLANEJAMENTO URBANO  
Rua Sete de Setembro, 1520, Bairro Centro - Cep: 89.157-000  
Telefone: (47) 3358-1300/1312  
CNPJ: 83.102.442/0001-76

**PROJETO DE PAVIMENTAÇÃO**  
PAVIMENTAÇÃO ASFÁLTICA DE RODOVIA  
PAVIMENTAÇÃO NOVA

REFERÊNCIAS:  
- PLANTA BAIXA DE PAVIMENTAÇÃO - ESTACA 2+180 A 2+480  
- SEÇÃO TIPO - ESTACA 2+180 A 2+480  
- SEÇÃO TIPO VIA LOCAL 01

PROPRIETÁRIO (A):  
**PREFEITURA MUNICIPAL DE WITMARSUM**

ASSINATURA DO REPRESENTANTE LEGAL:

ENDEREÇO DA OBRA/SERVIÇO:  
RUA SETE DE SETEMBRO, WALDHEIM  
WITMARSUM - SC

AUTOR DO PROJETO:  
**WALDOMIRO COLAUTTI JUNIOR**  
ENGº CIVIL - CREA 019.167-2

RESPONSÁVEL TÉCNICO - EXECUÇÃO:

ESCALA:  
INDICADAS

DESENHO:  
WCJ

VERIFICAÇÃO:  
WCJ

FOLHA Nº:  
**PAV-08/30**  
(REVISÃO - 00)

**BCD PROJETOS E CONSTRUÇÕES CIVIS LTDA.**  
CNPJ 41.465.794/0001-46  
RUA NEREU RAMOS, 34 - SALA 01 - CENTRO  
IBIRAMA - SC - CEP 89140-000  
REG. CREA/SC 180296-3 / REG. CAU/SC PJ50394-1  
E-MAIL: bcdprojeto@gmail.com / TELEFONE: (47) 3310-0234