

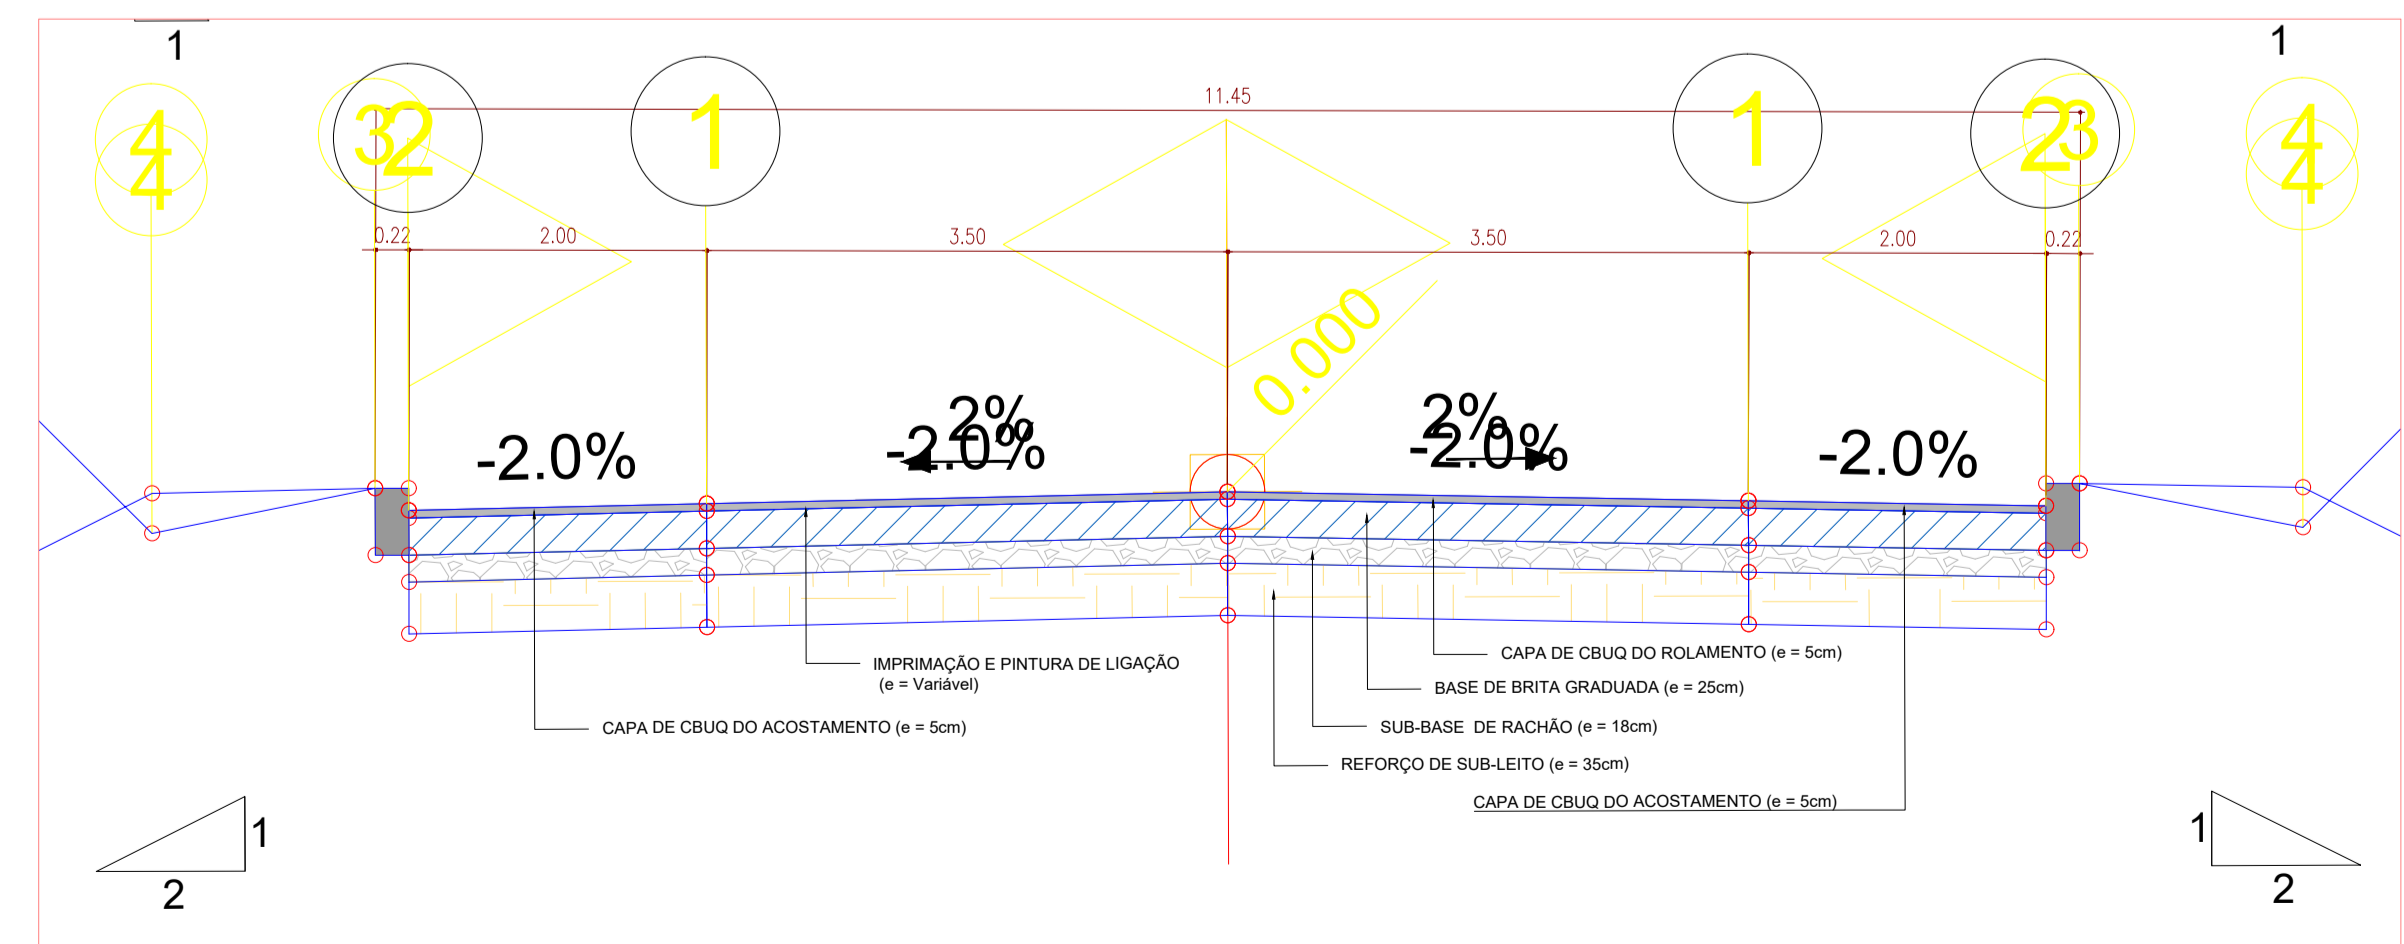


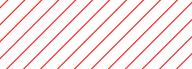


PLANTA BAIXA
ESTACA 5+340 A 5+660
ESC: 1/500

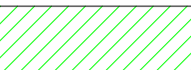

SEÇÃO TIPO
ESTACA 5+340 A 5+660
ESC: 1/50

LEGENDA

-  CORTE
-  ATERRO
-  PASSEIO
-  MEIO-FIO
-  PAVIMENTAÇÃO DE CBUQ

NOTAS IMPORTANTES

- O projeto de pavimentação segue traçado definido em levantamento topográfico, o qual leva em consideração construções consolidadas, objetivando a menor intervenção possível, a partir de eixo de via existente;
- O VDM de 416 e as características da via classificam-na, conforme o Manual de Implantação Básica de Rodovia do DNIT, como classe III;
- Pelo escopo do projeto de minimização de interferências em elementos consolidados, não ateu-se a requisitos de raios mínimos em curvas horizontais e verticais, aproximando o pavimento ao alinhamento existente, bem como o greide projetado ao greide primitivo.

REVISÃO	DATA	EMISSÃO INICIAL	DESCRIÇÃO	RESPONSÁVEL
00	28/10/2021			WALDOMIRO

QUADRO DE REVISÕES

APROVAÇÕES:

 **PREFEITURA MUNICIPAL DE WITMARSUM**
DEPARTAMENTO DE PLANEJAMENTO URBANO
Rua Sete de Setembro, 1520, Bairro Centro - Cep: 89.157-000
Telefone: (47) 3358-1300/1312
CNPJ: 83.102.442/0001-76

PROJETO DE PAVIMENTAÇÃO
PAVIMENTAÇÃO ASFÁLTICA DE RODOVIA

PAVIMENTAÇÃO NOVA

- REFERÊNCIAS:
- PLANTA BAIXA DE PAVIMENTAÇÃO - ESTACA 5+340 A 5+660
 - SEÇÃO TIPO - ESTACA 5+340 A 5+660

PROPRIETÁRIO (A):
PREFEITURA MUNICIPAL DE WITMARSUM

ASSINATURA DO REPRESENTANTE LEGAL:

ENDEREÇO DA OBRA/SERVIÇO:
RUA SETE DE SETEMBRO, WALDHEIM
WITMARSUM - SC

AUTOR DO PROJETO:
WALDOMIRO COLAUTTI JUNIOR
ENGº CIVIL - CREA 019.167-2

RESPONSÁVEL TÉCNICO - EXECUÇÃO:

ESCALA:
INDICADAS

DESENHO:
WCJ

VERIFICAÇÃO:
WCJ

FOLHA Nº:
PAV-18/30
(REVISÃO - 00)

 **BCD PROJETOS E CONSTRUÇÕES CIVIS LTDA.**
CNPJ 41.465.794/0001-46
RUA NEREU RAMOS, 34 - SALA 01 - CENTRO
IBIRAMA - SC - CEP 89140-000
REG. CREA/SC 180296-3 / REG. CAU/SC PJ50394-1
E-MAIL: bcdprojeto@gmail.com / TELEFONE: (47) 3310-0234