


PROJETO DE JUNTAS DE DILATAÇÃO

Escala : 1/500


LEGENDA	
PAVIMENTAÇÃO DE CONCRETO A EXECUTAR	
JUNTA DE CONSTRUÇÃO	
JUNTA SERRADA	

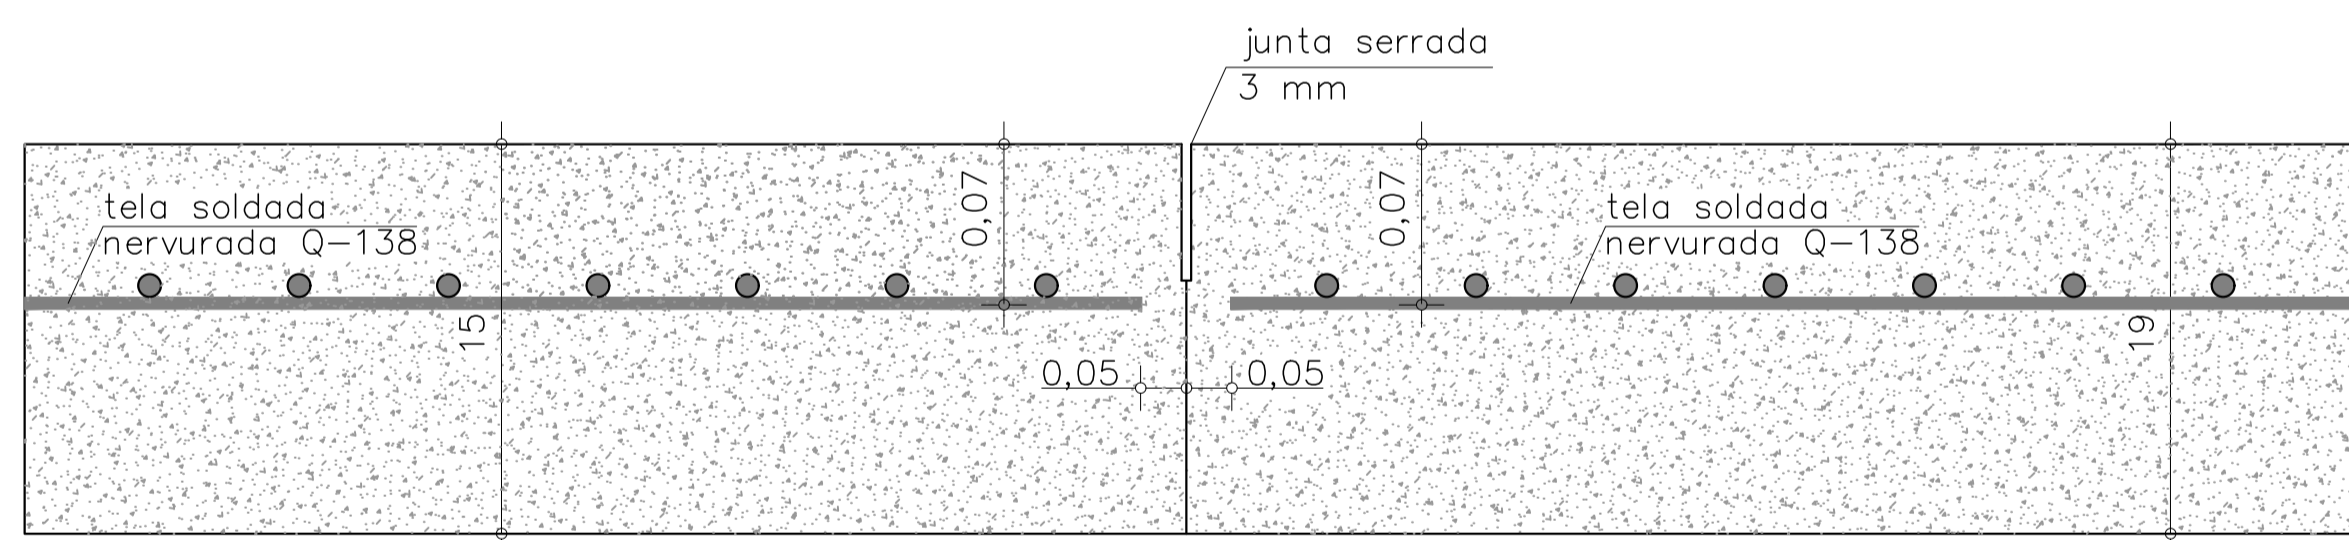

PLACA COM ARMADURA SUPERIOR

Tela Q - 138


SEM ESCALA

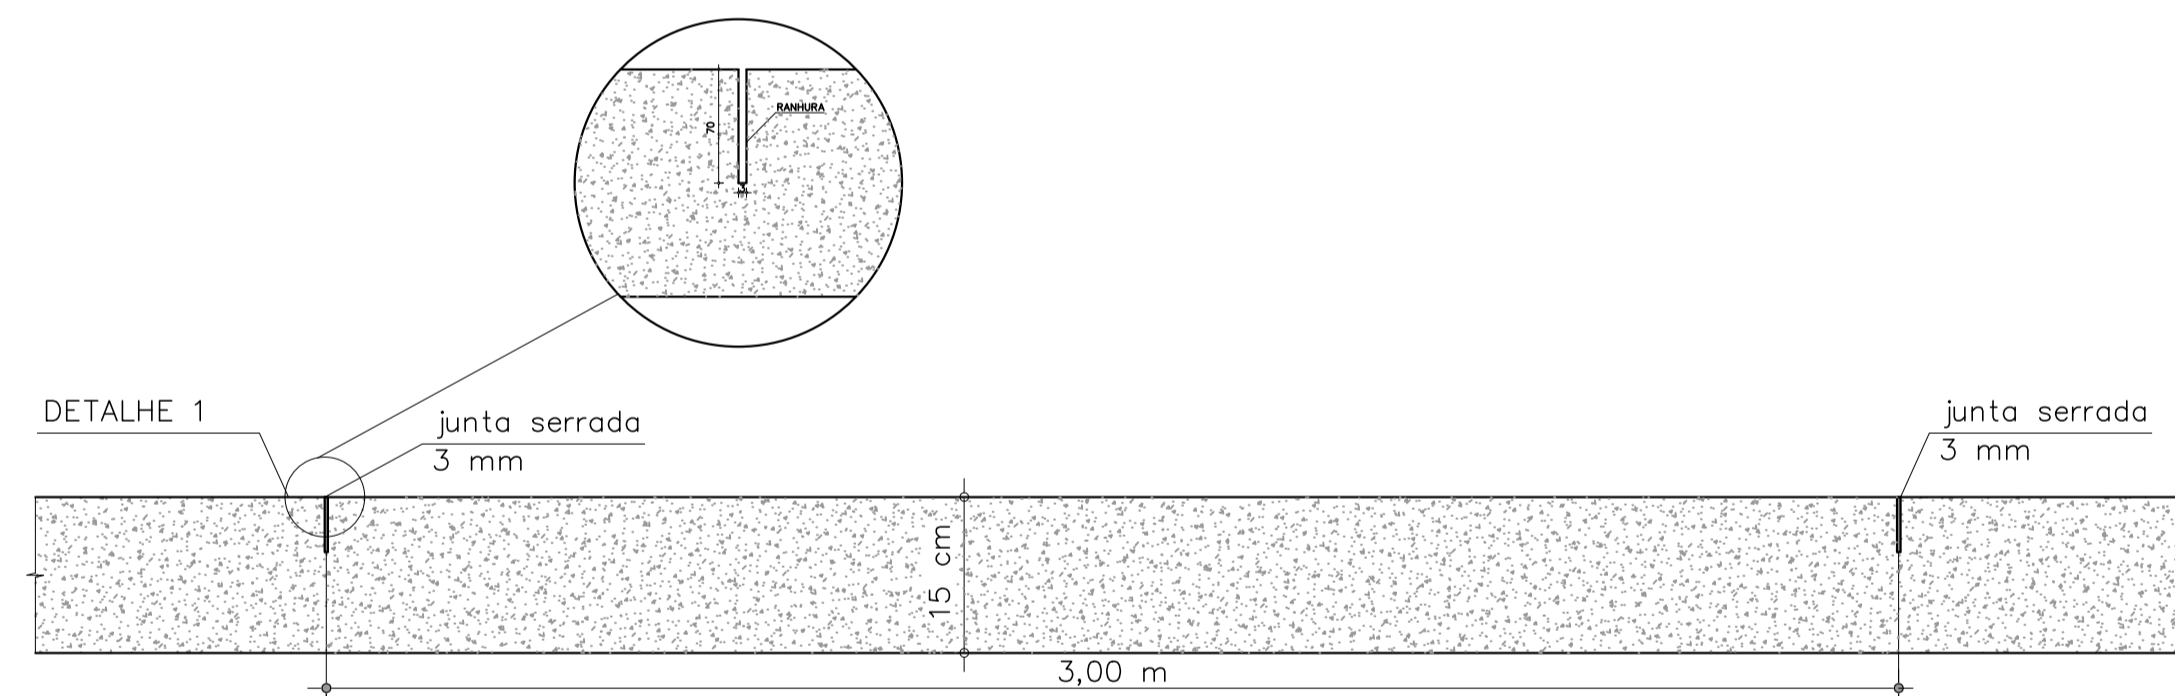

DETALHE 1


Corte de junta

SEM ESCALA

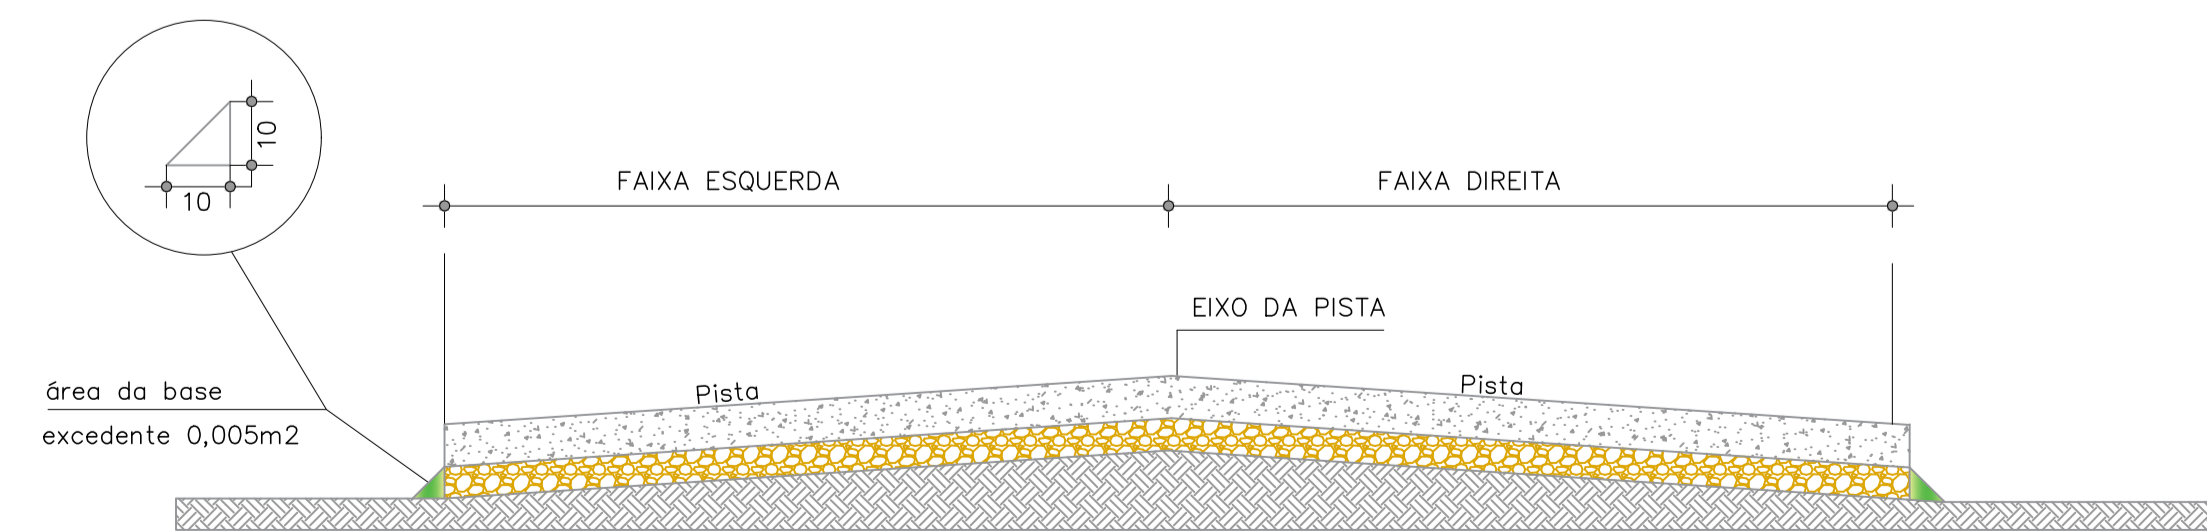

DETALHE EXPLICATIVO DOS VOLUMES EXCEDENTES DA BASE NÃO CONTABILIZADOS NA SEÇÃO TRANSVERSAL

SEM ESCALA

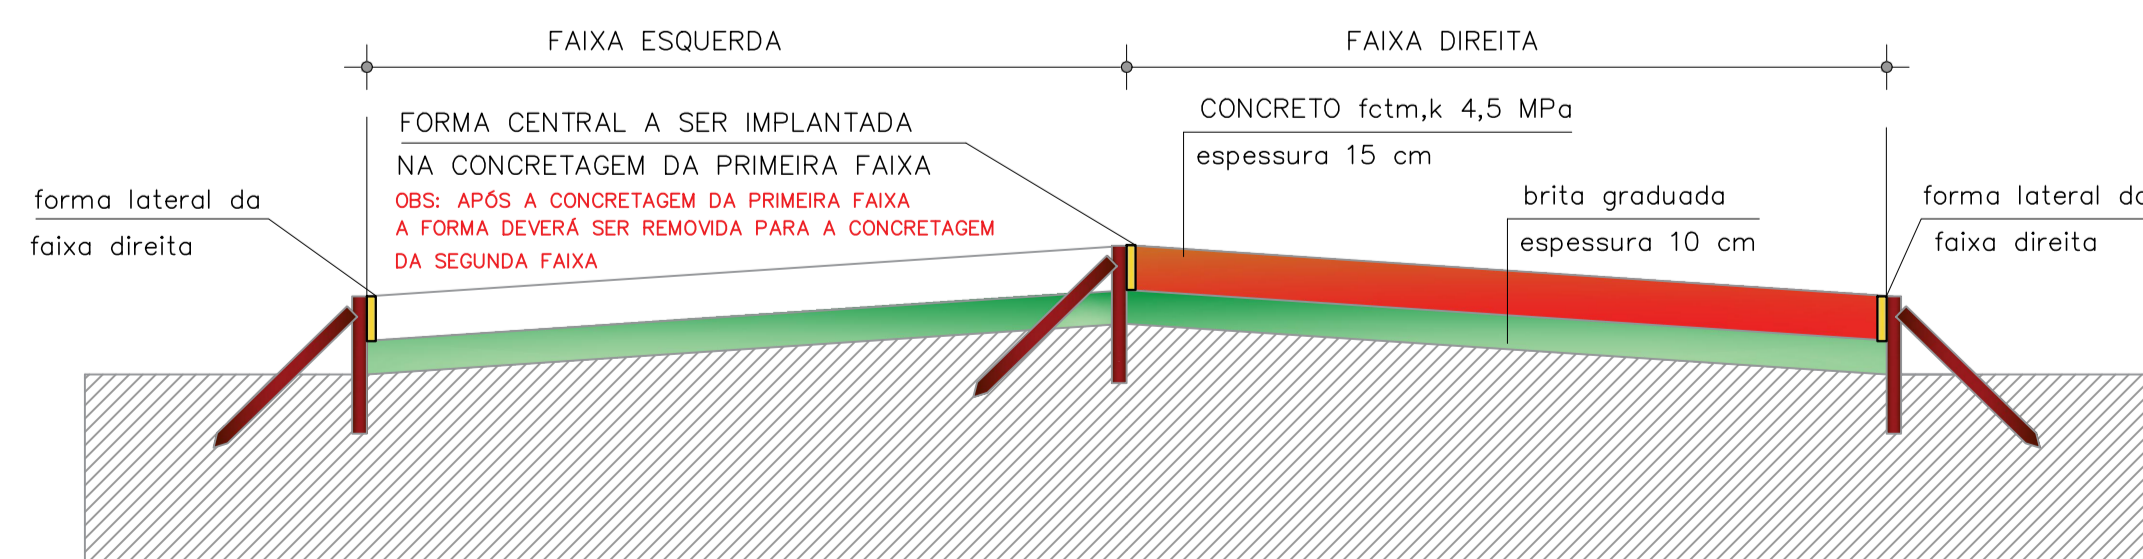

DETALHE DAS FORMAS

SEM ESCALA

REVISÃO	DATA	DISCRIMINAÇÃO	RESP.	
MUNICÍPIO DE WITMARSUM CNPJ: 83.102.442/0001-76 RUA 07 DE SETEMBRO, 1520 - Centro, CEP: 89.157-000 FONE: 047-3358-1300				
OBRA E LOCAL: PROJETO DE PAVIMENTAÇÃO COM CONCRETO ESTRADA GERAL CAMBARÁ / WITMARSUM-SC				
PROPRIETÁRIO	PREFEITURA MUNICIPAL DE WITMARSUM		EXTENSÃO	200,00 m
DESENHO	CAJOVA		ÁREA	1.000,00 m ²
RESPOSTA TÉCNICA	CARLOS JOSÉ VARELA ENG. CIVIL-CREA/SC 031719-0		CONF.	
DISCRIMINAÇÃO DO PROJETO	TRECHO 01		DATA	NOVEMBRO/2022
ESCALA	INDICADAS		APROV. ARG.	
PLANTA DAS JUNTAS DE DILATAÇÃO DETALHES DO PAVIMENTO E PERFIL DE ACABAMENTO			PRANCHAS	PAV 02/02