





**LOCALIZAÇÃO**

UBS PORTE I A CONSTRUIR (-26.927929, -49.803340)

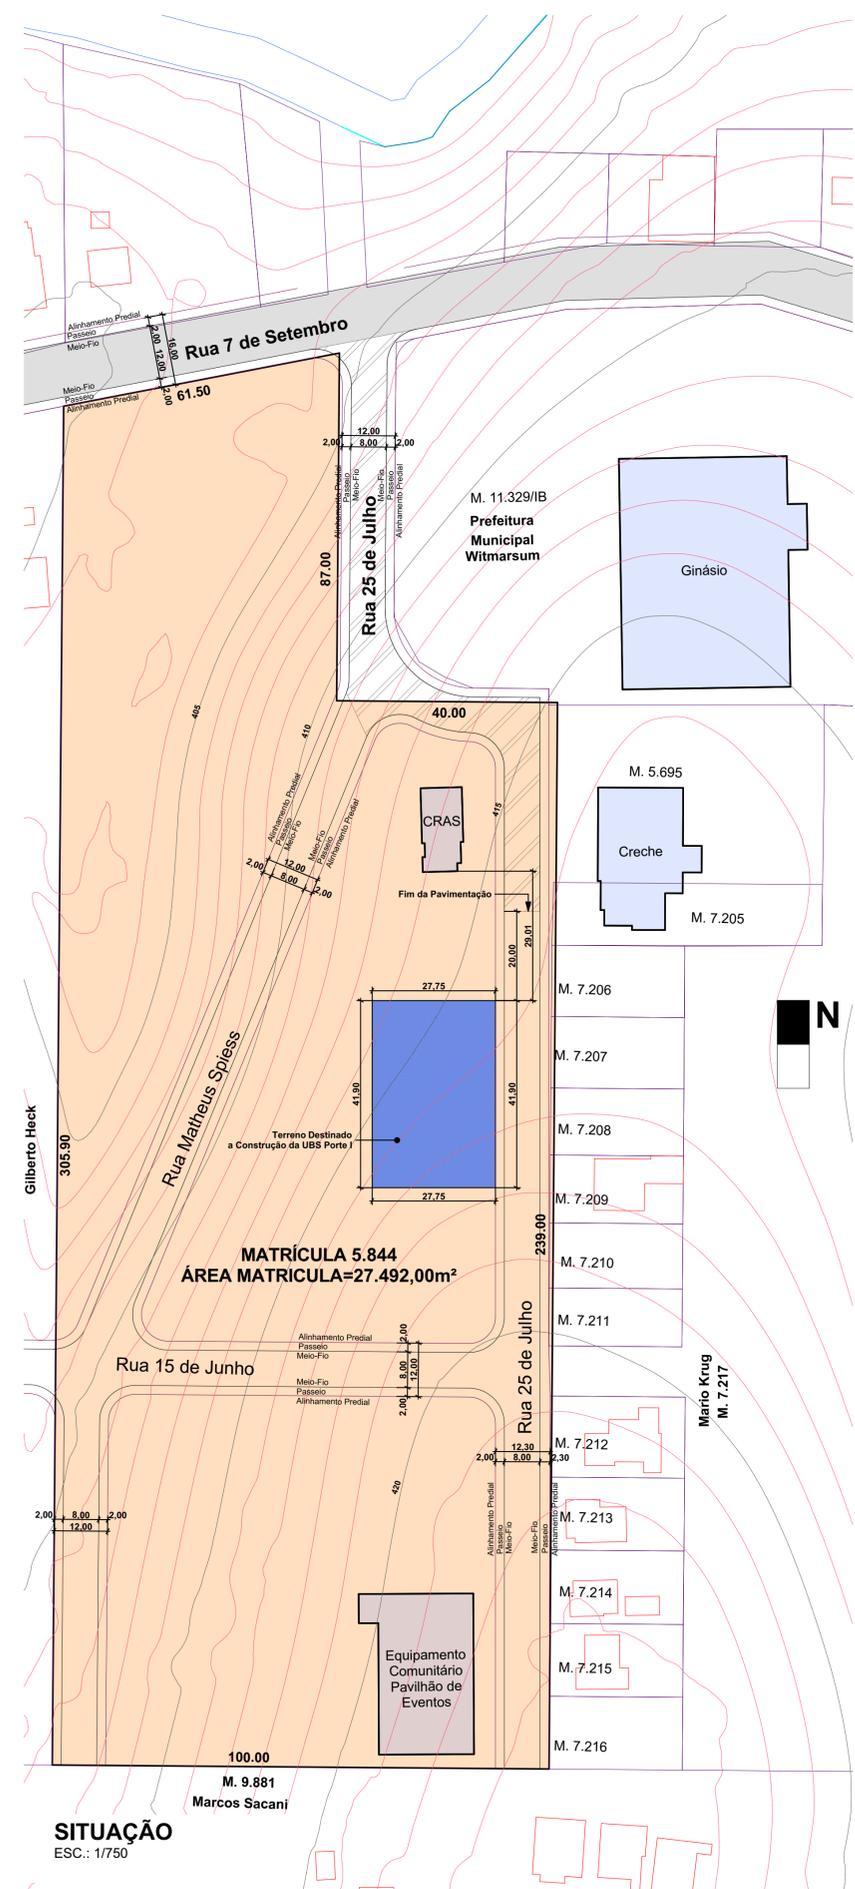

**SITUAÇÃO**  
ESC.: 1/750

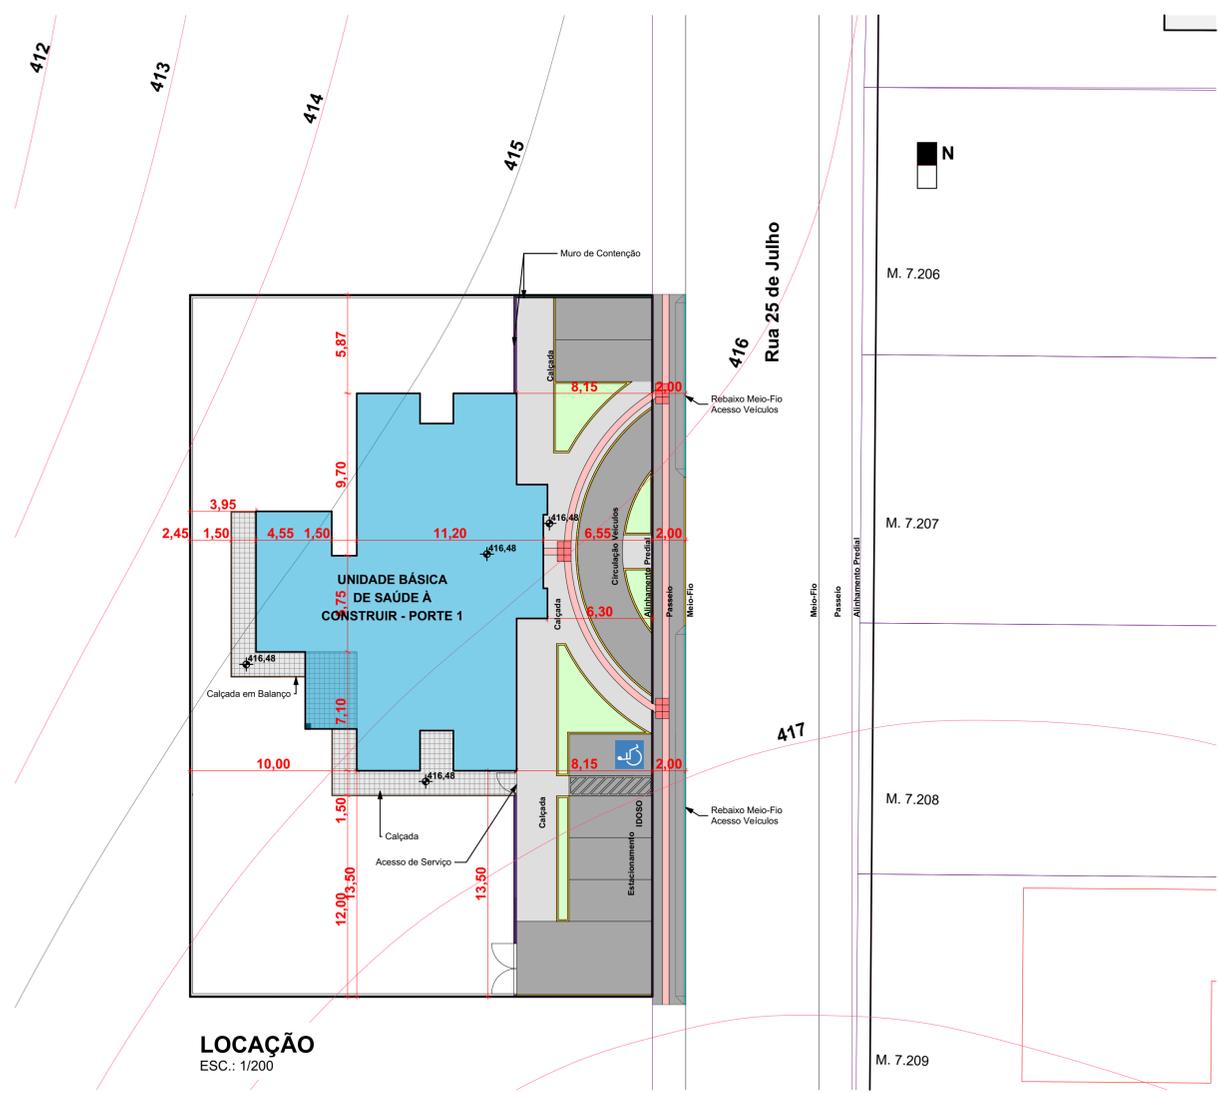

**LOCAÇÃO**  
ESC.: 1/200

CARIMBOS E APROVAÇÕES:

PROJETO - RESPONSÁVEL TÉCNICO:	EXECUÇÃO - RESPONSÁVEL TÉCNICO:	ASSINATURA - PROPRIETÁRIO: (REPRESENTANTE)
 Larissa Lenz Santos Arquiteta e Urbanista - AMAVI CAU nº 148155-0		
REVISÃO	DATA	ALTERAÇÕES

**PROJETO ARQUITETÔNICO**



ASSOCIAÇÃO DOS MUNICÍPIOS DO ALTO VALE DO ITAJAI

RUA: XV DE NOVEMBRO, Nº 737  
 CEP: 89160-015 - CENTRO  
 RIO DO SUL/SC  
 FONE/FAX: (47) 3531-4242  
 E-mail: amavi@amavi.org.br  
 http://www.amavi.org.br

**OBRA:**  
**IMPLANTAÇÃO - UNIDADE BÁSICA DE SAÚDE PORTE 1**

**PROPRIETÁRIO:** PREFEITURA MUNICIPAL DE WITMARSUM

**ENDEREÇO:** RUA 25 DE JULHO - CENTRO - WITMARSUM/SC

<b>CONTEÚDO:</b> -LOCAÇÃO -SITUAÇÃO -LOCALIZAÇÃO	<b>DESENHO:</b> LARISSA LENZ	<b>FOLHA:</b> <b>ARQ</b> <b>01/02</b>
	<b>ÁREA EDIFICAÇÃO:</b> 267,27m <sup>2</sup>	
	<b>ÁREA EXTERNA DE INTERVENÇÃO:</b> 474,55m <sup>2</sup>	
	<b>ESCALA:</b> INDICADA	
<b>DATA:</b> 17/09/2021		

TODOS OS DIREITOS RESERVADOS. PROIBIDA A REPRODUÇÃO PARCIAL OU TOTAL. DESENHO VÁLIDO SOMENTE ASSINADO PELO RESPONSÁVEL DO PROJETO.