

PLANTA BAIXA DISTRIBUIÇÃO ELÉTRICA COM FIAÇÃO
ESC 1/50

Legenda

- Caixa de passagem e aterramento
- Caixa de passagem
- Interruptor 2 simples e 1 paralelo - 1,10m do piso
- Interruptor paralelo 1 tecla - 1,10m do piso
- Interruptor simples 1 tecla - 1,10m do piso
- Interruptor simples 2 teclas - 1,10m do piso
- Interruptor simples 3 teclas - 1,10m do piso
- Luminária p/ lâmp. fluor. compacta
- Luminária p/ lâmp. incand. comum - parede
- Ponto 2P+T a 2,20m do piso (Chuveiro)
- Ponto 2P+T a 1,10m do piso (Torneira elétrica)
- Quadro de distribuição - embutir a 1,50m do piso
- Tomada hexagonal (NBR 14136) - 2P+T 10 A a 0,30m do piso
- Tomada hexagonal (NBR 14136) - 2P+T 10 A a 1,10m do piso
- Tomada hexagonal (NBR 14136) - 2P+T 10 A a 2,20m do piso
- Tomada hexagonal (NBR 14136) - 2P+T 20 A a 2,20m do piso (Ar condicionado)
- Tomada hexagonal (NBR 14136) - 2P+T 20 A no piso
- Haste de aterramento cobreada TIPO COPPERWELD Ø5/8" x300cm
- Eletroduto Ø 3/4" (TETO ou PAREDE)
- Eletroduto PEAD Ø 2"
- Eletroduto PEAD 1 1/4"
- Co Nú #16,0mm²

Nº Circuito

3

4


Ø do Condutor

Nº Circuito

2

3

Comando do Interruptor e Lâmpada

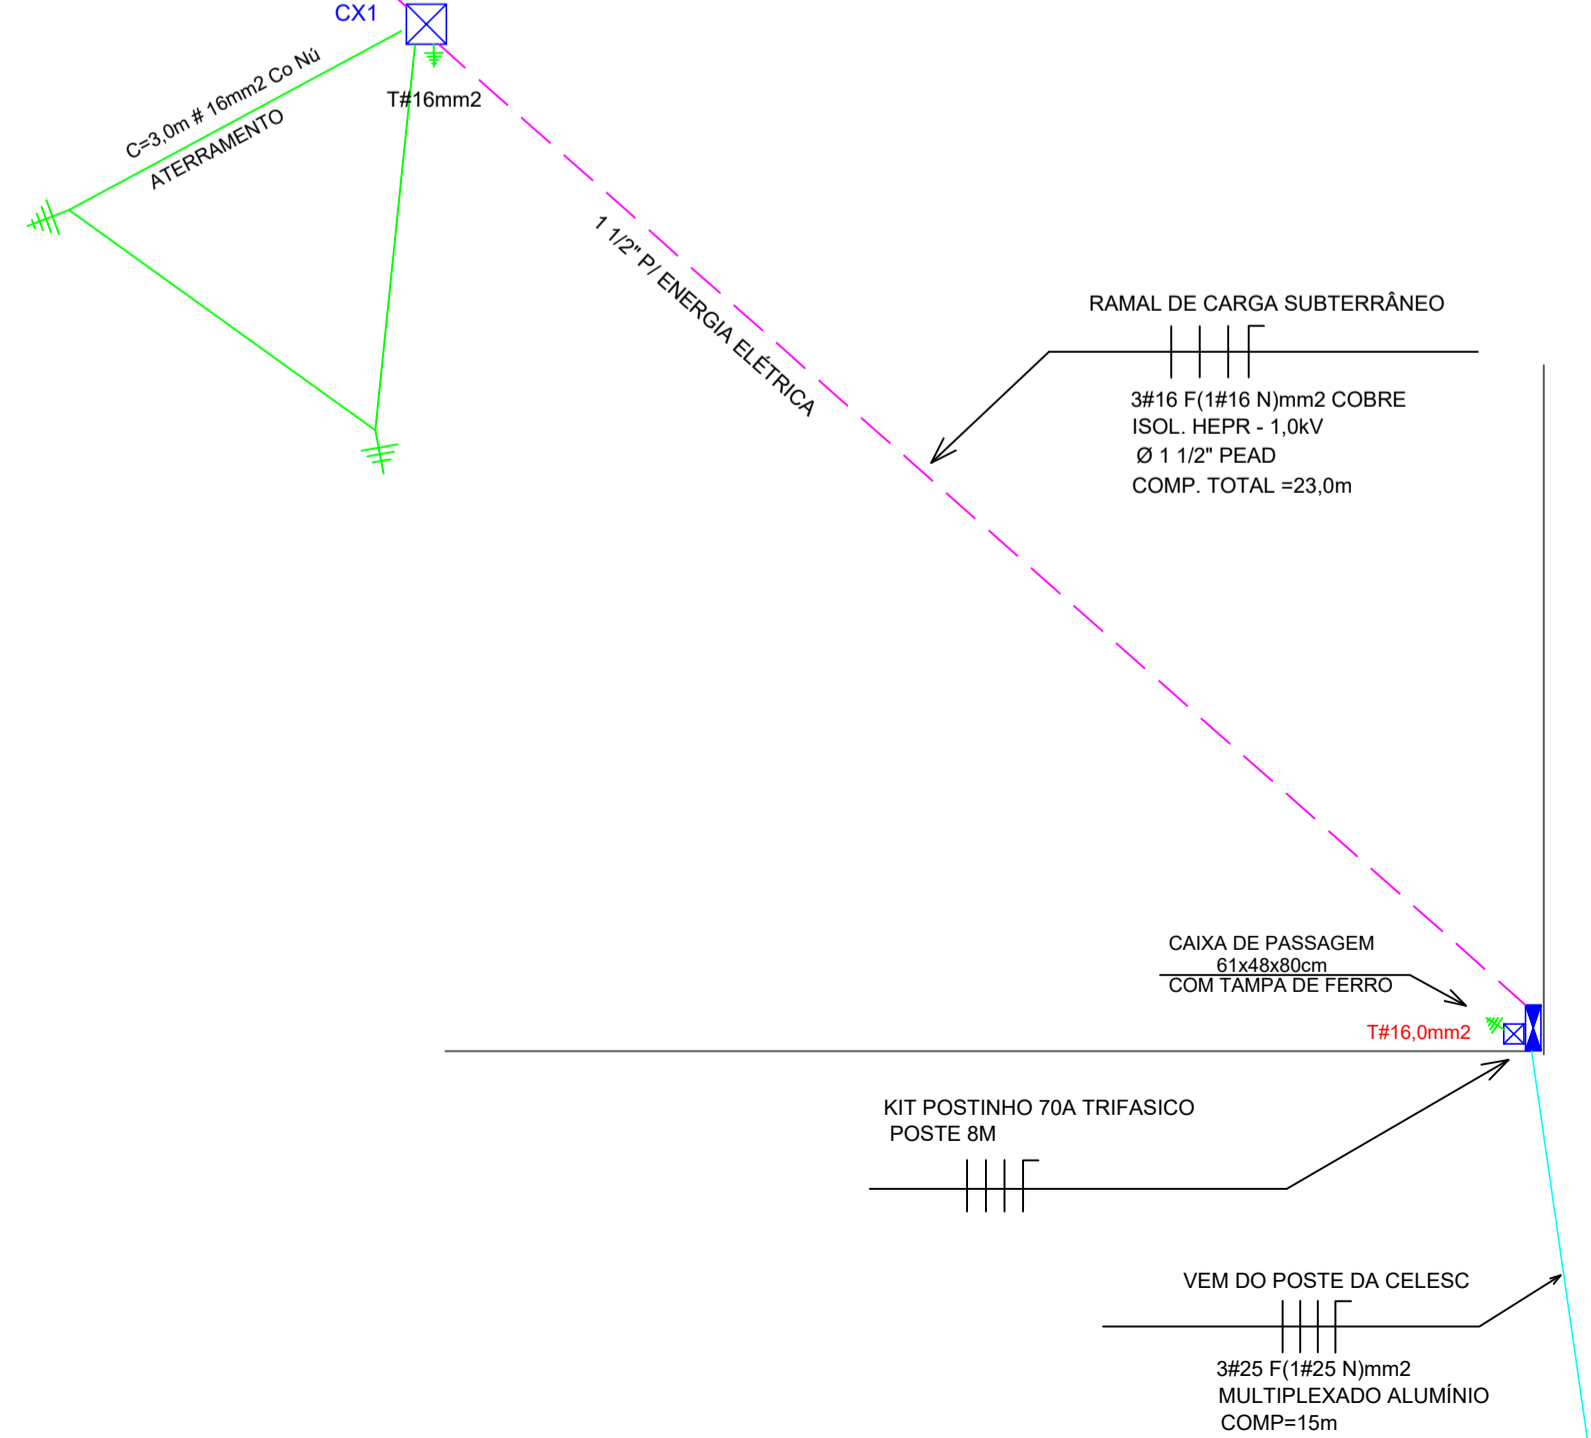

CARIMBOS E APROVAÇÕES:

PROJETO - RESPONSÁVEL TÉCNICO:	EXECUÇÃO - RESPONSÁVEL TÉCNICO:	ASSINATURA - PROPRIETÁRIO (REPRESENTANTE):
REVISÃO	DATA	ALTERAÇÕES

PROJETO ELÉTRICO

RUA: XV DE NOVEMBRO, Nº 737
CEP: 89160-015 -CENTRO
RIO DO SUL/SC
FONE/FAX: (47) 3531-4242
E-mail: amavi@amavi.org.br
http://www.amavi.org.br

ASSOCIAÇÃO DOS MUNICÍPIOS DO ALTO VALE DO ITAJAI

OBRA:
UNIDADE BÁSICA DE SAÚDE - PORTE I

PROPRIETÁRIO: PREFEITURA MUNICIPAL DE WITMARSUM

ENDEREÇO: RUA 25 DE JULHO - CENTRO - WITMARSUM/SC

CONTEÚDO: PLANT ABAIXA DISTRIBUIÇÃO ELÉTRICA LEGENDA	DESENHO: LUCIANO RICARDO KRÜGER ÁREA TOTAL AMPLIAÇÃO: 267,27m ² ÁREA TERRENO: ESCALA: INDICADA DATA: 17/09/2021
---	--

FOLHA:
ELE
01/03

TODOS OS DIREITOS RESERVADOS. PROIBIDA A REPRODUÇÃO PARCIAL OU TOTAL.
DESENHO VÁLIDO SOMENTE ASSINADO PELO RESPONSÁVEL DO PROJETO.