


VT6 (14 x 60)

ESC.: 1:50

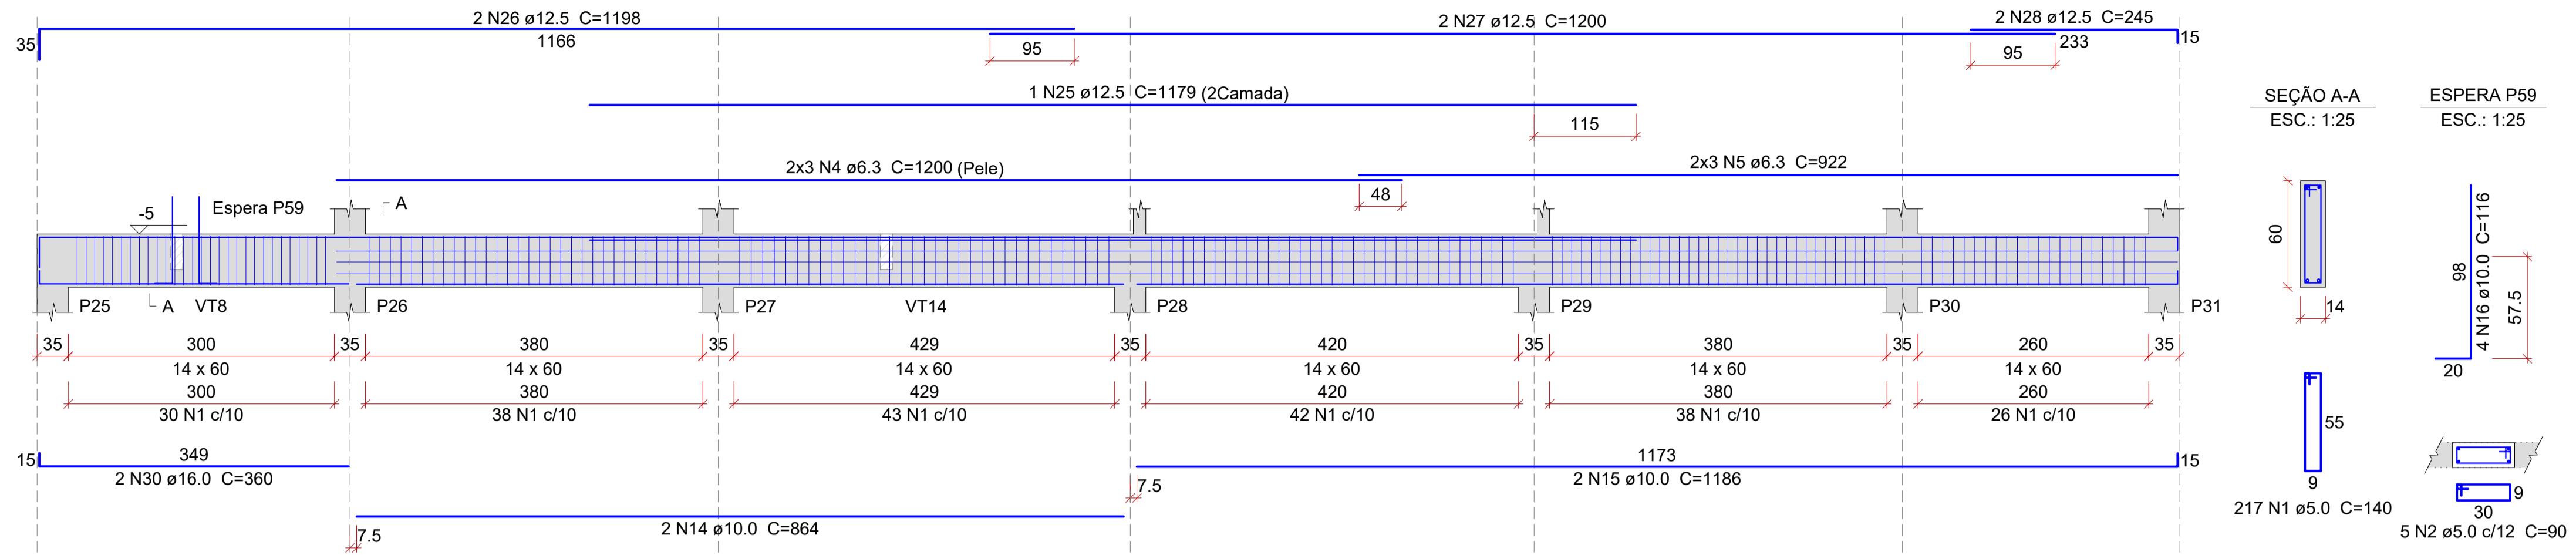


Relação do aço

VT6	VT7	VT8			
VT9	VT10	VT11			
VT12	VT13	VT14			
AÇO	N	DIAM (mm)	QUANT	C.UNIT (cm)	C.TOTAL (cm)
CA60	1	5.0	240	140	33600
	2	5.0	9	90	810
	3	5.0	221	100	22100
	4	6.3	6	1200	7200
	5	6.3	6	922	5532
	6	8.0	1	455	455
	7	8.0	2	820	1640
	8	8.0	2	403	806
	9	8.0	2	423	846
	10	8.0	2	793	1586
CA50	11	8.0	2	813	1626
	12	8.0	2	400	800
	13	8.0	2	420	840
	14	10.0	2	864	1728
	15	10.0	2	1186	2372
	16	10.0	4	116	464
	17	10.0	4	96	384
	18	10.0	4	979	3916
	19	10.0	2	982	1964
	20	10.0	2	1022	2044
	21	10.0	2	405	810
	22	10.0	2	445	890
	23	10.0	2	482	964
	24	10.0	2	562	1124
	25	12.5	1	1179	1179
	26	12.5	2	1198	2396
	27	12.5	2	1200	2400
	28	12.5	2	245	490
	29	12.5	2	858	1716
	30	16.0	2	360	720


VT7 (14 x 40)

ESC.: 1:50

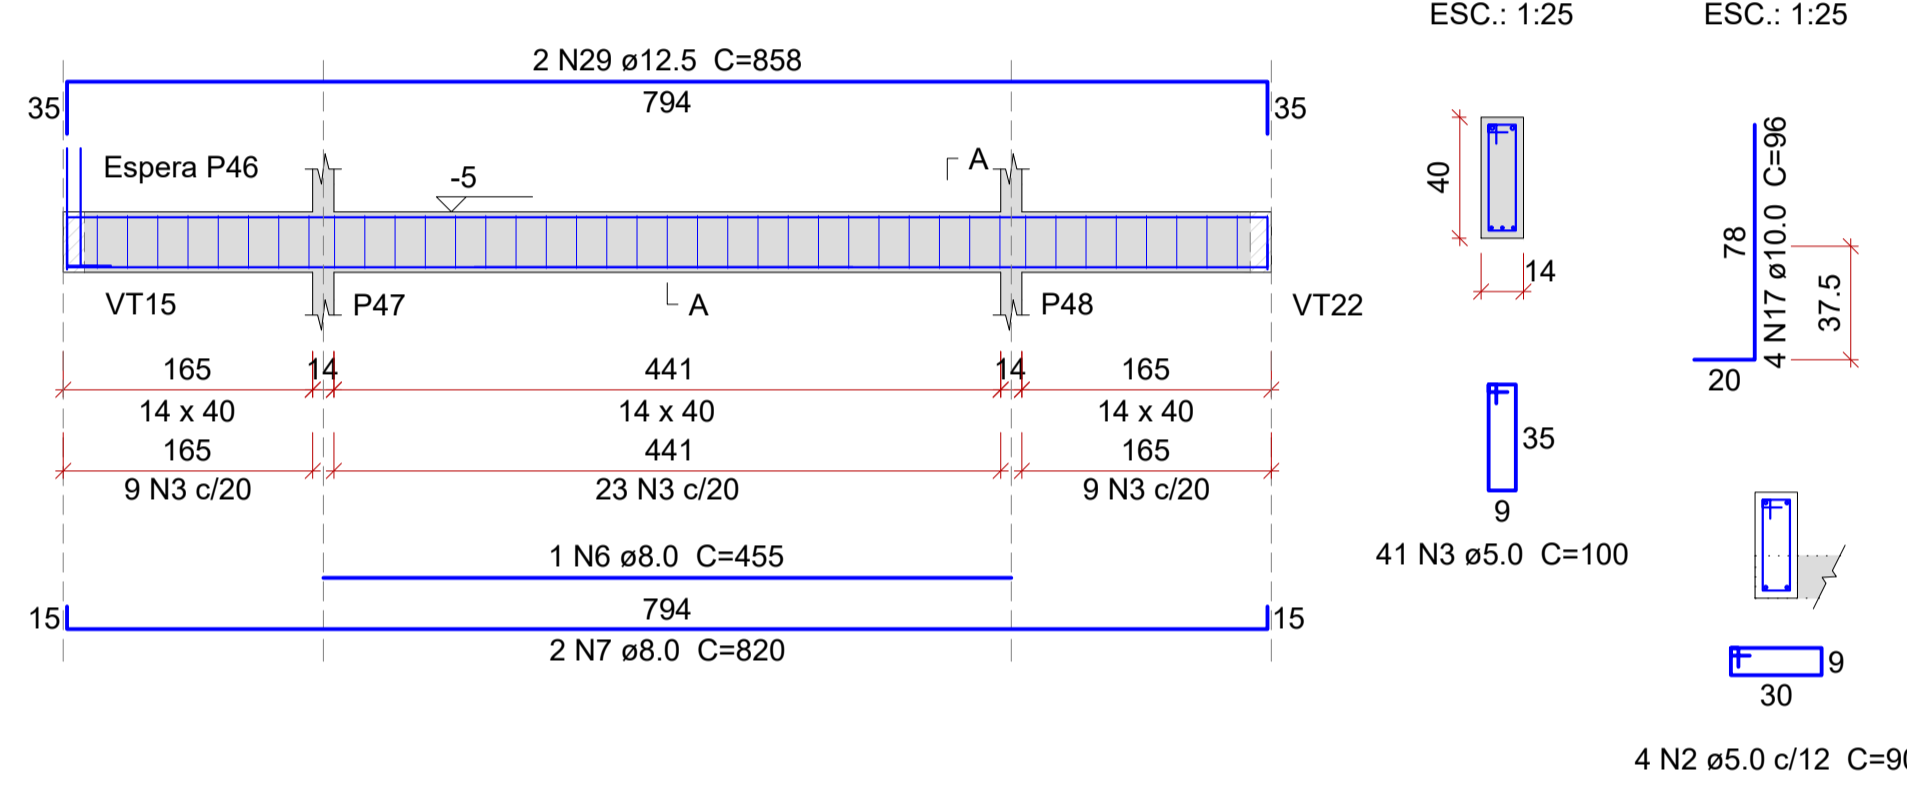


VT8 (14 x 40)

ESC.: 1:50

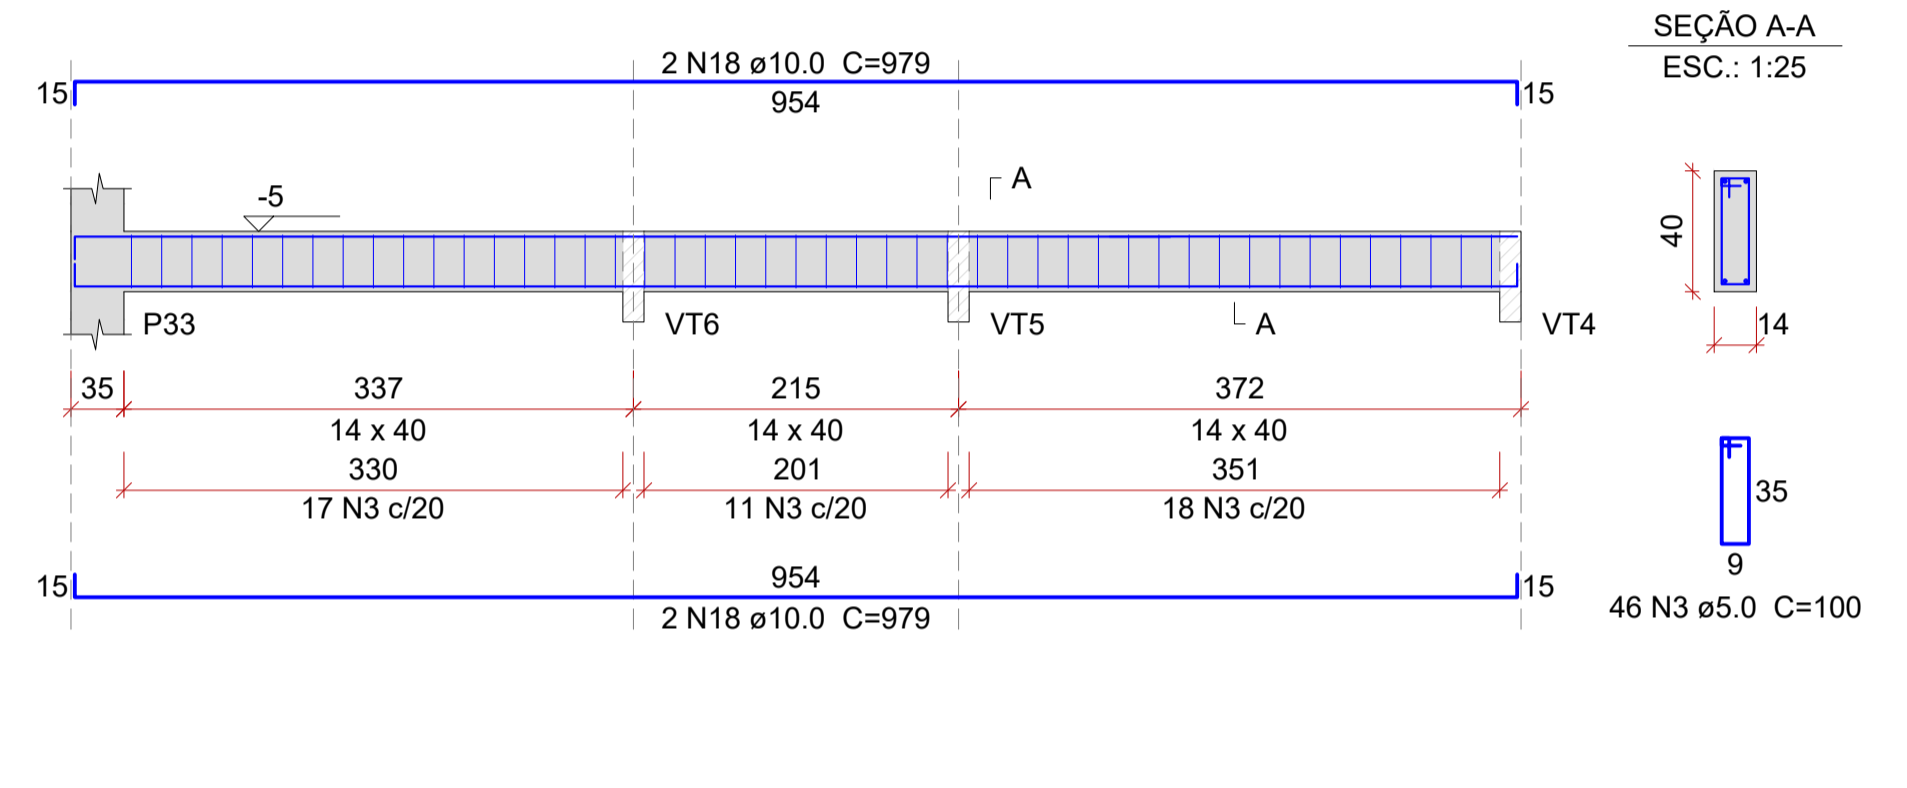


VT9 (14 x 40)

ESC.: 1:50

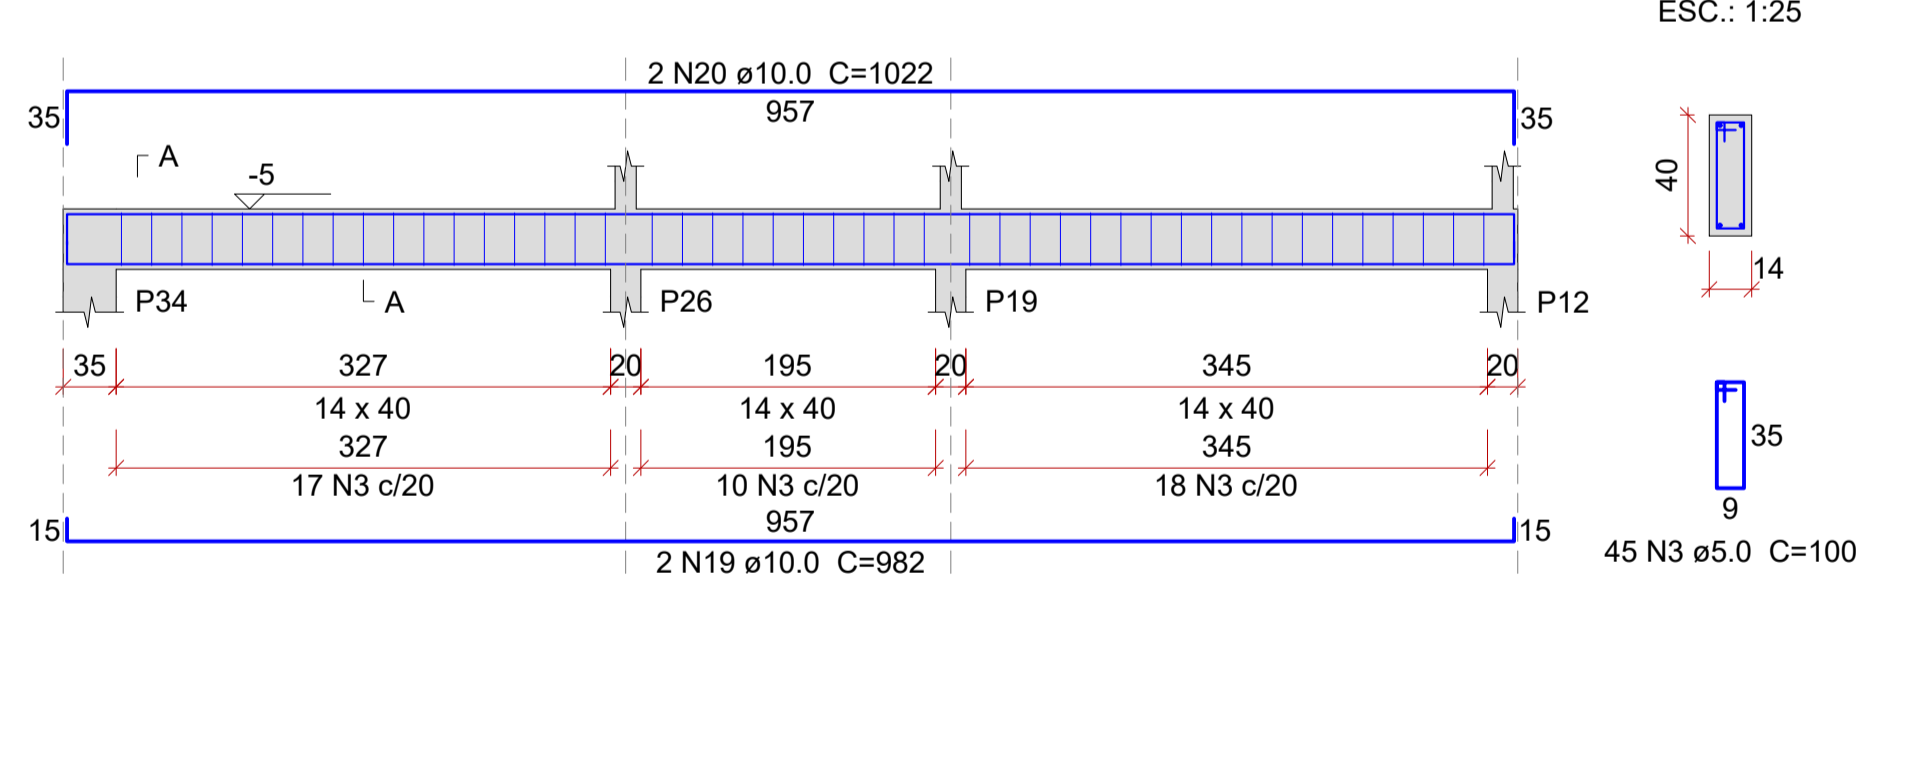


VT10 (14 x 40)

ESC.: 1:50

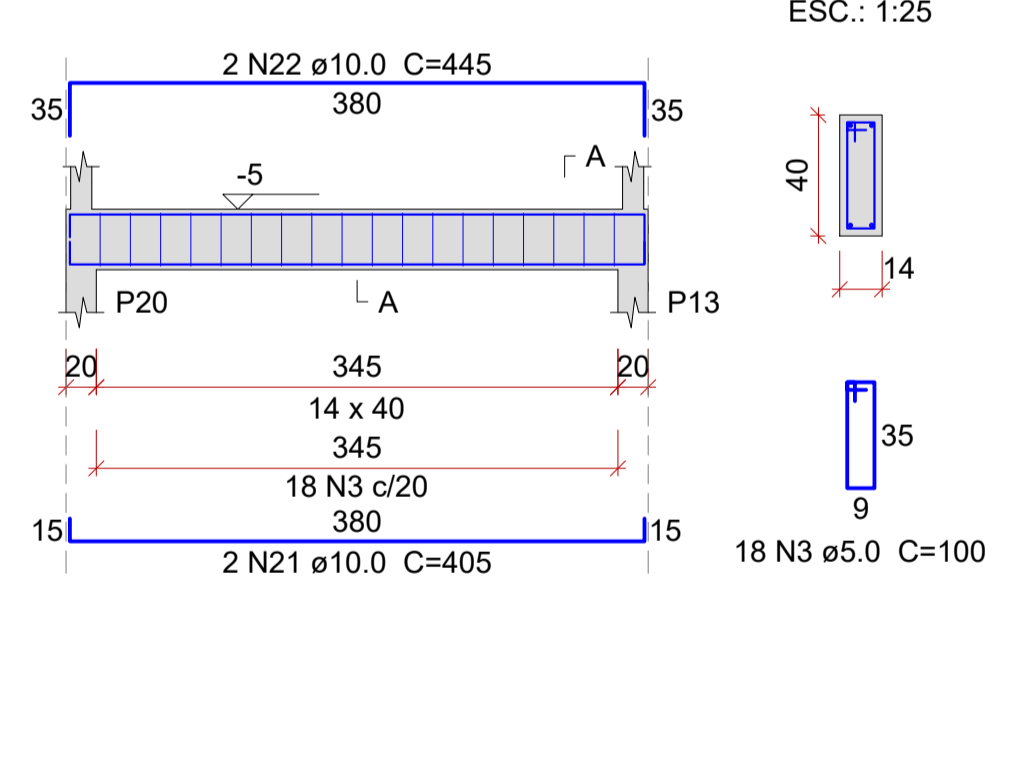


VT11 (14 x 60)

ESC.: 1:50

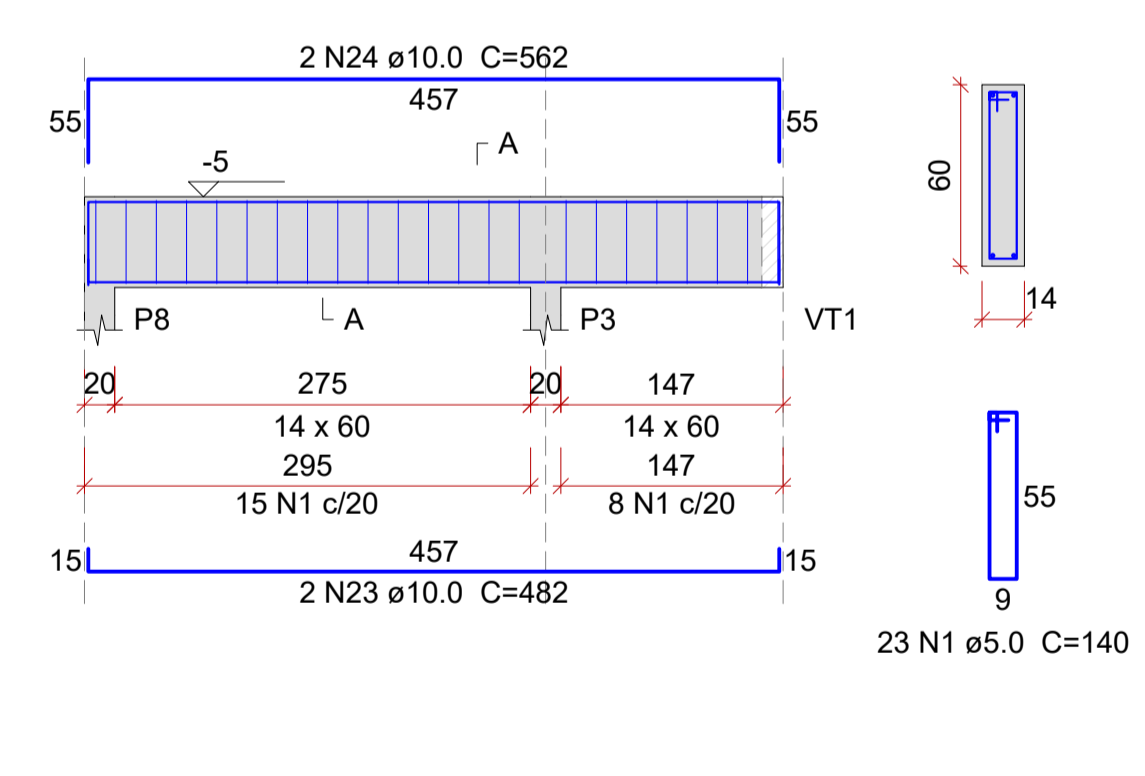


VT12 (14 x 40)

ESC.: 1:50

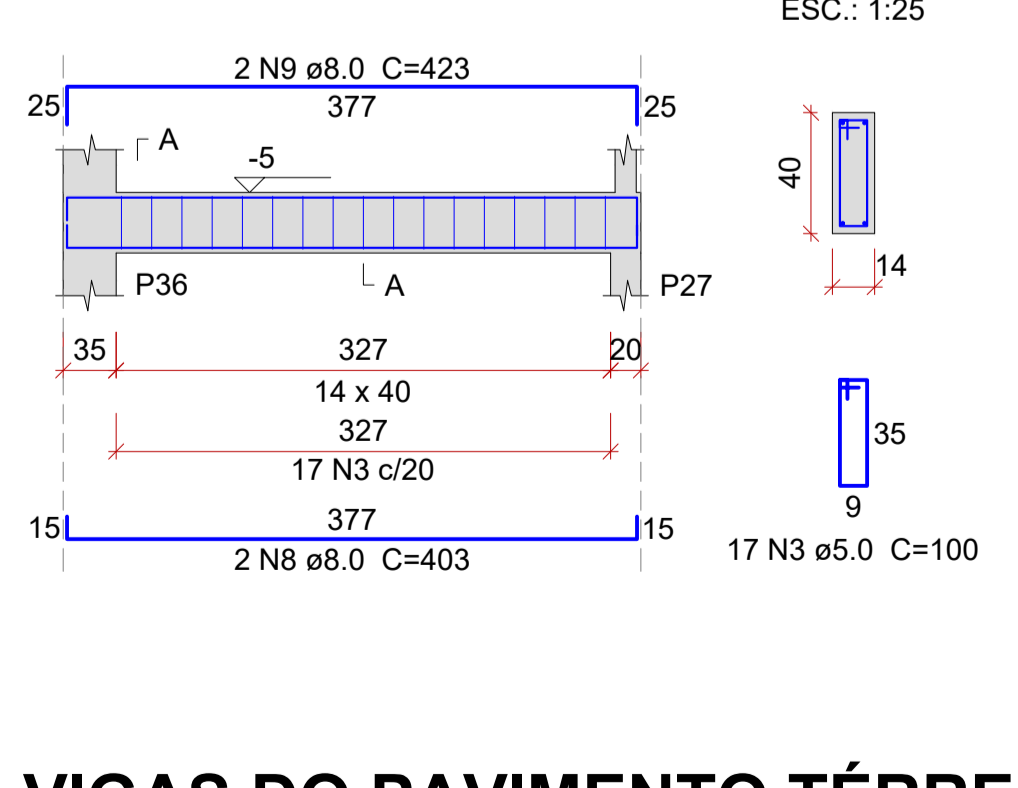


VT13 (14 x 40)

ESC.: 1:50

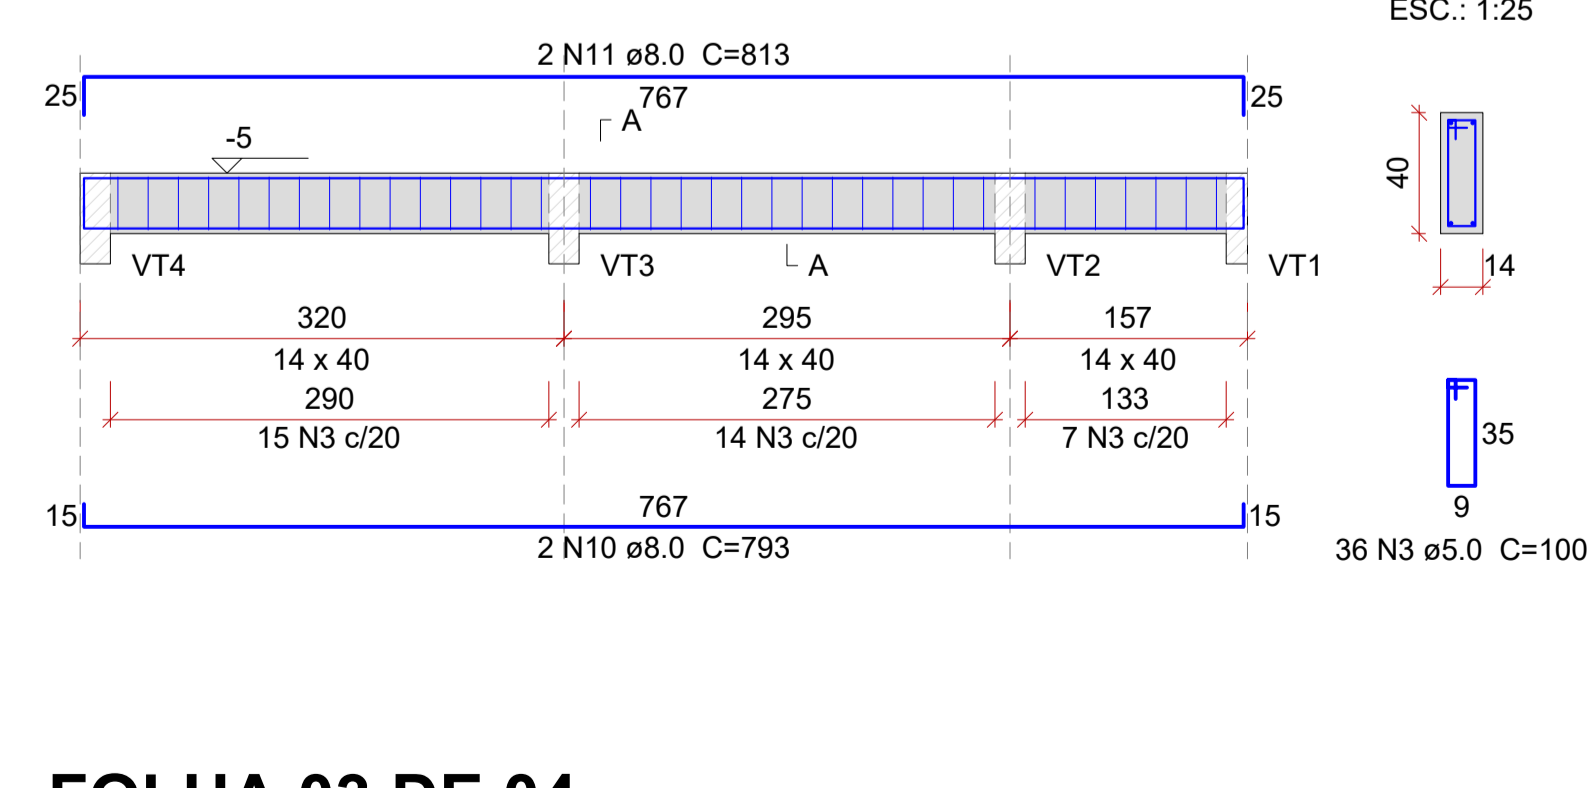

VT14 (14 x 40)

ESC.: 1:50

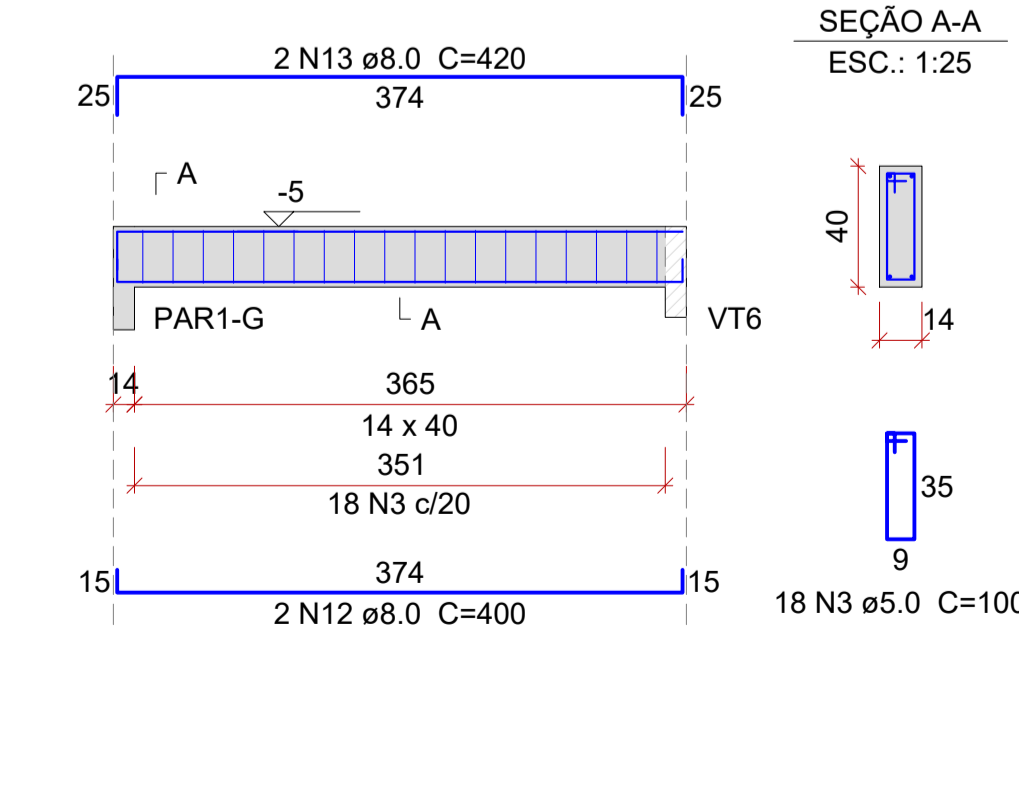

Resumo do aço

AÇO	DIAM (mm)	C.TOTAL (m)	QUANT (Barras)	PESO (kg)
CA50	6.3	127.4	11	31.2
	8.0	86	8	33.9
	10.0	166.6	14	102.7
	12.5	81.9	7	78.8
	16.0	7.2	1	11.4
CA60	5.0	565.1	48	87.1
	PESO TOTAL (kg)			
CA50	258			

REVISÃO: R00	DATA: 03/2022	DESCRIÇÃO: EMISSÃO INICIAL
Volume de concreto (C-25) = 4.61 m³		
Área de forma = 82.14 m²		



PROPRIETÁRIO / CONTRATANTE: PREFEITURA MUNICIPAL DE WITMARSUM CNPJ: 83.102.442/0001-76	ASSINATURA:
RESPONSÁVEL TÉCNICO PROJETO: EDUARDO FRANCISCO SILVA DE FIGUEIREDO ENGENHEIRO CIVIL - CREA: 187051-8-SC	ASSINATURA:

PROJETO: ESTRUTURAL
OBRA: CONSTRUÇÃO DE UMA UNIDADE BÁSICA DE SAÚDE DE PORTE 1

LOGRADOURO: RUA 25 DE JULHO	BAIRRO: CENTRO	Nº: S/N
MUNICÍPIO: WITMARSUM	UF: SC	CEP: 89157-000
ÁREA TOTAL EDIFICAÇÃO: 346,45m²		

CONTEÚDO: VIGAS DO PAVIMENTO TÉRREO 3/4	ESCALA: INDICADA	DATA: SETEMBRO/2022
	CÓDIGO AMAVI: 2744	DESENHISTA: EDUARDO FIGUEIREDO
EST19/24		

VIGAS DO PAVIMENTO TÉRREO - FOLHA 03 DE 04

ESCALA INDICADA

TODOS OS DIREITOS RESERVADOS. PROIBIDA A REPRODUÇÃO PARCIAL OU TOTAL. DESENHO VÁLIDO SOMENTE ASSINADO PELO RESPONSÁVEL DO PROJETO.