
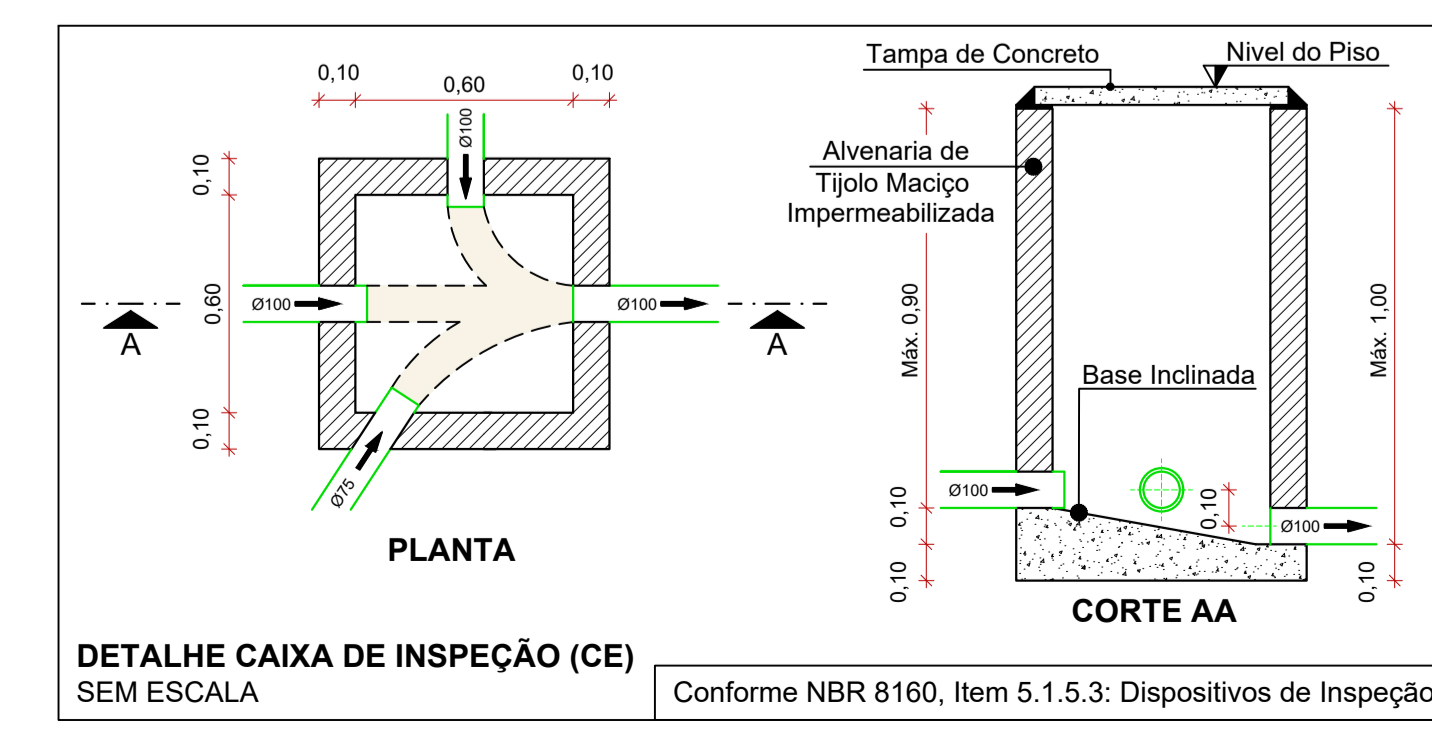
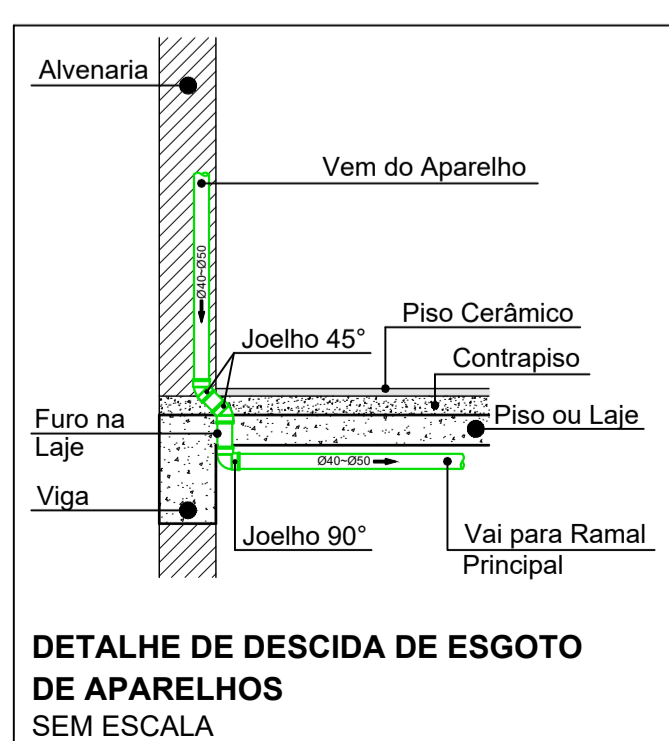


Legenda das Colunas	
CV-1 Ø50	Ventilação Passagem de Ø25mm
AP-1 100 mm	Descida Pluvial Passagem de Ø100mm
TQ-1 100 mm	Tubo de Queda Passagem de Ø100mm

Legenda de Conduitos	
Pluvial - Ø100 mm	
Esgoto Sanitário - ØVAR	
Ventilação - Ø50mm	
Drenos do Ar Condicionado - Ø25mm	
Drenos do Muro de Contenção - Ø150mm	

PROJETO SANITÁRIO E PLUVIAL - INFERIOR
ESC.: 1/50

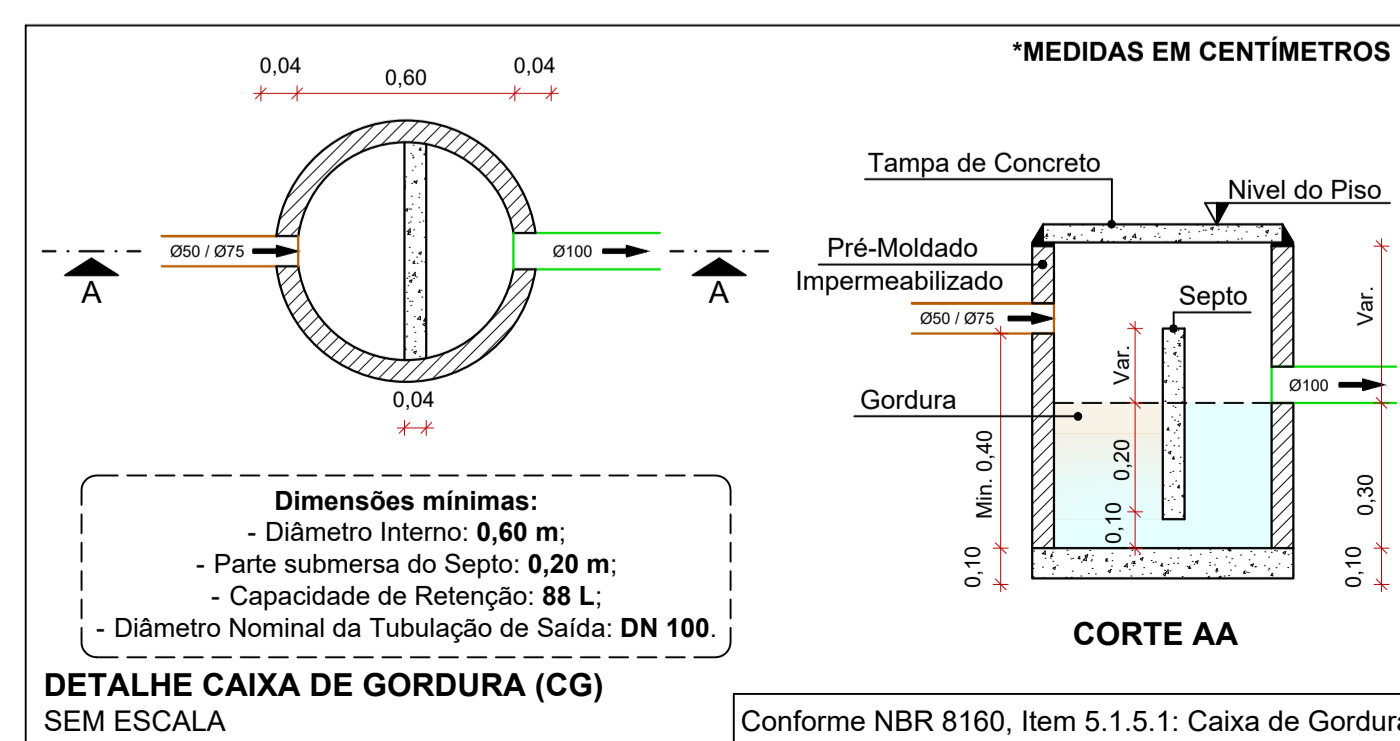

REVISÃO:	DATA:	DESCRIÇÃO:
R00	03/2022	EMIÇÃO INICIAL

(47) 3531-4242
amavi@amavi.org.br
amavi.org.br
f @amavi.altovale
Rua XV de Novembro, 737
Centro, Rio do Sul/SC
89160-015

PROPRIETÁRIO / CONTRATANTE:	ASSINATURA:
PREFEITURA MUNICIPAL DE WITMARSUM CNPJ: 83.102.442/0001-76	
RESPONSÁVEL TÉCNICO PROJETO:	ASSINATURA:
EDUARDO FRANCISCO SILVA DE FIGUEIREDO ENGENHEIRO CIVIL - CREA: 187051-8-SC	

PROJETO: HIDROSSANITÁRIO

OBRA:
CONSTRUÇÃO DE UMA UNIDADE BÁSICA DE SAÚDE DE PORTE 1

LOGRADOURO: RUA 25 DE JULHO **BAIRRO:** CENTRO **N°:** S/N
MUNICÍPIO: WITMARSUM **UF:** SC **CEP:** 89157-000

ÁREA TOTAL EDIFICAÇÃO:
346,45m²

CONTEÚDO:
PROJETO SANITÁRIO E PLUVIAL - INFERIOR
DETALHES EXECUTIVOS

ESCALA: INDICADA
DATA: SETEMBRO/2022

CÓDIGO AMAVI:
2744

DESENHISTA:
AMANDA FARIAS

HID01/09

TODOS OS DIREITOS RESERVADOS. PROIBIDA A REPRODUÇÃO PARCIAL OU TOTAL. DESENHO VÁLIDO SOMENTE ASSINADO PELO RESPONSÁVEL DO PROJETO.