

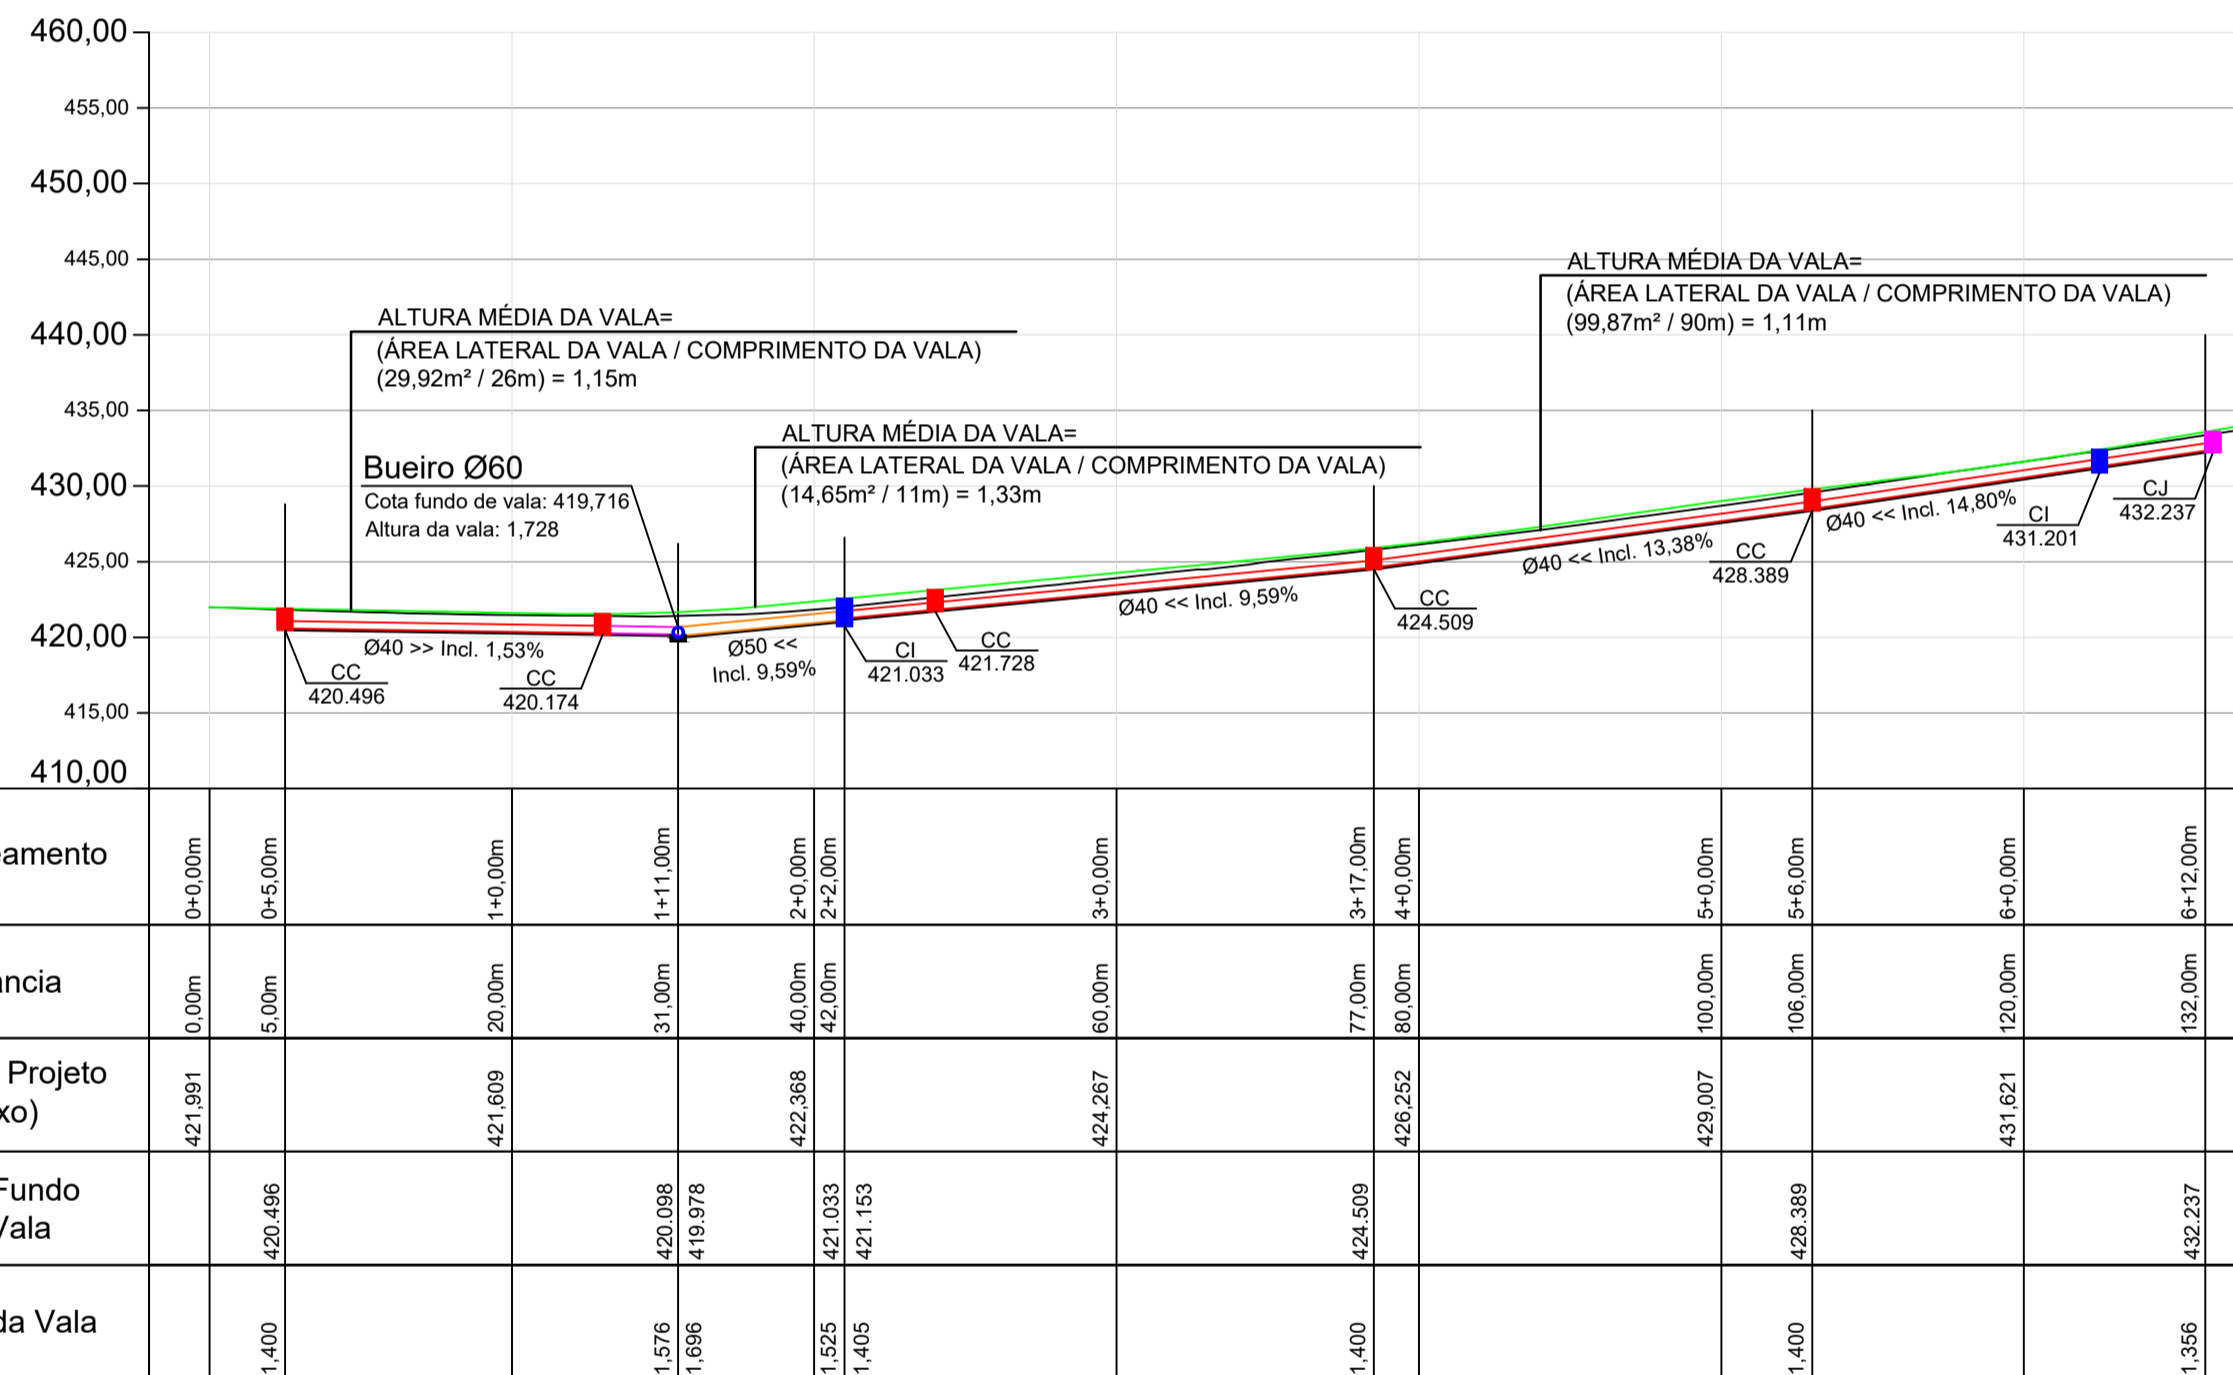
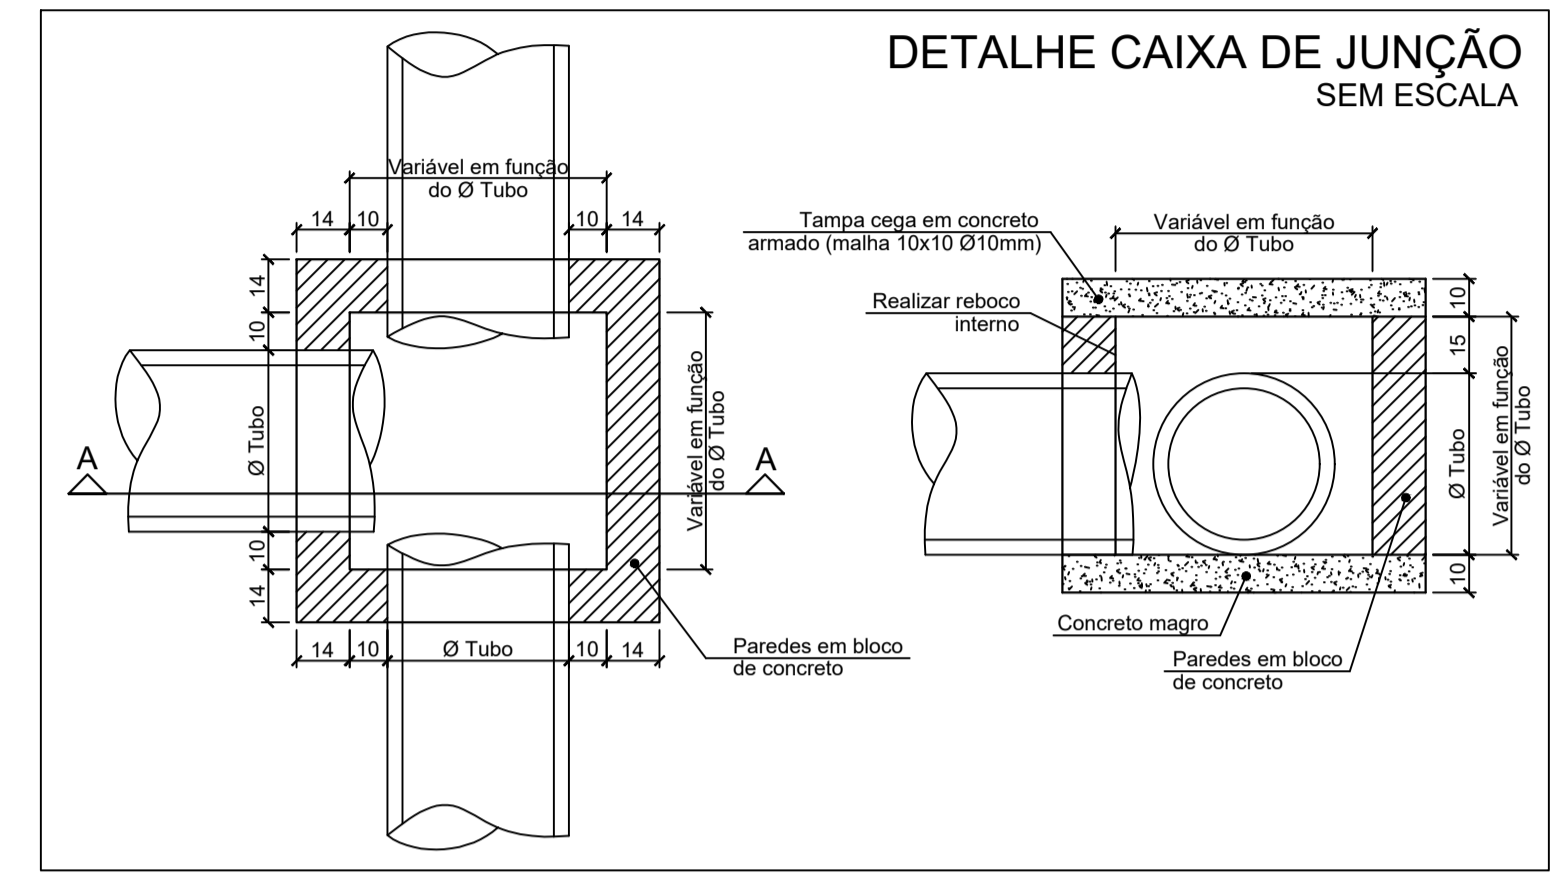


**PROJETO DRENAGEM**  
ESC 1/500

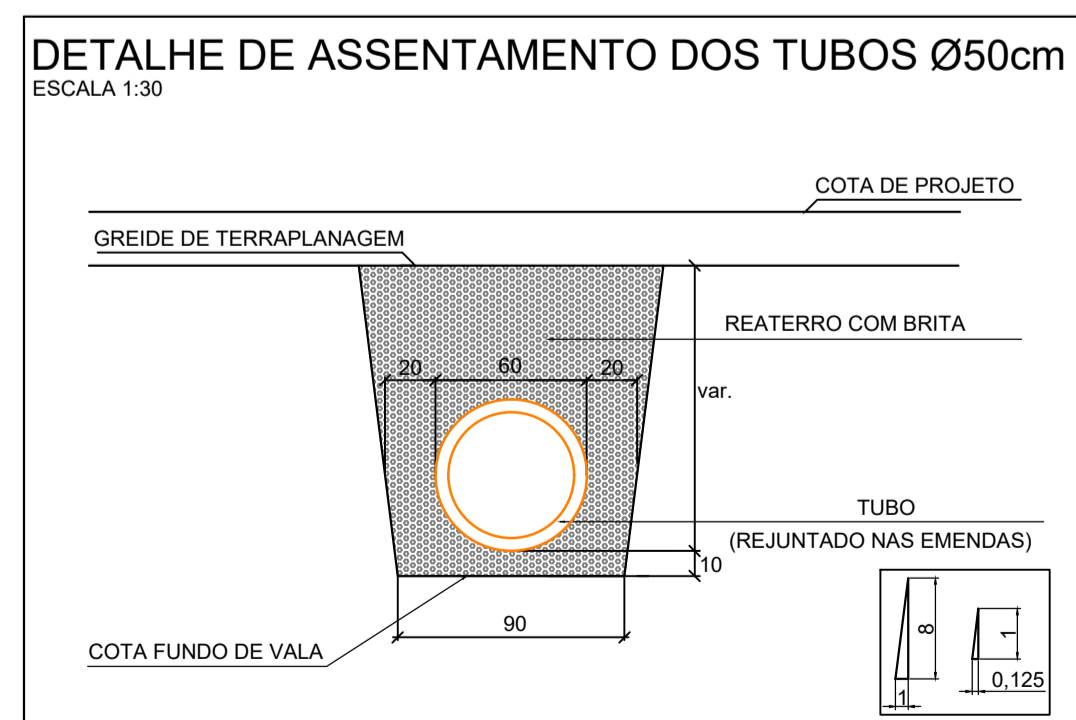

Fundo de Vala  
Escala: 1/500

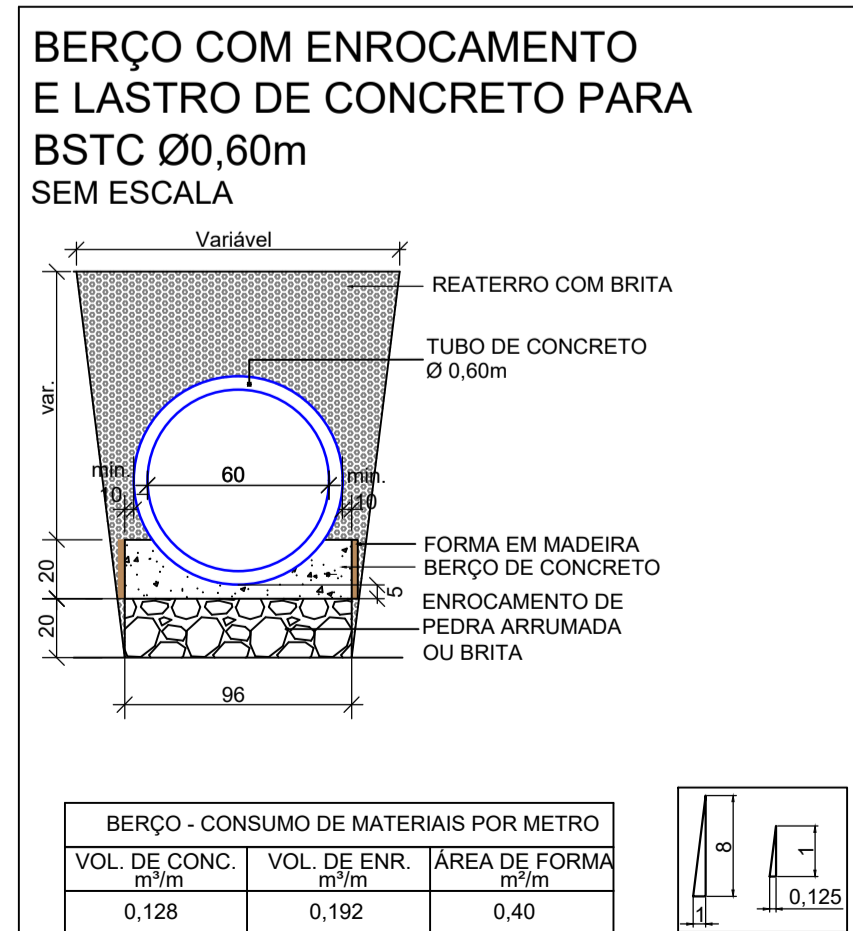



**LEGENDA:**

- CC - CAIXA DE CAPTAÇÃO
- CI - CAIXA DE INSPEÇÃO
- CJ - CAIXA DE JUNÇÃO
- BBST - BOCA DE BUEIRO SIMPLES TUBULAR

— DRENAGEM A EXECUTAR Ø40 - PS2 (REATERRO COM BRITA)  
— DRENAGEM A EXECUTAR Ø40 - PA1 (REATERRO COM BRITA)  
— DRENAGEM A EXECUTAR Ø50 - PA1 (REATERRO COM BRITA)  
— DRENAGEM A EXECUTAR Ø60 - PA1 (COM BERÇO DE CONCRETO E REATERRO COM BRITA)

CC - CAIXA DE CAPTAÇÃO A EXECUTAR  
 CI - CAIXA DE INSPEÇÃO A EXECUTAR  
 CJ - CAIXA DE JUNÇÃO  
 BBST - BOCA DE BUEIRO SIMPLES TUBULAR

CC - 01 EST. XX  
 CC - 02 EST. XX

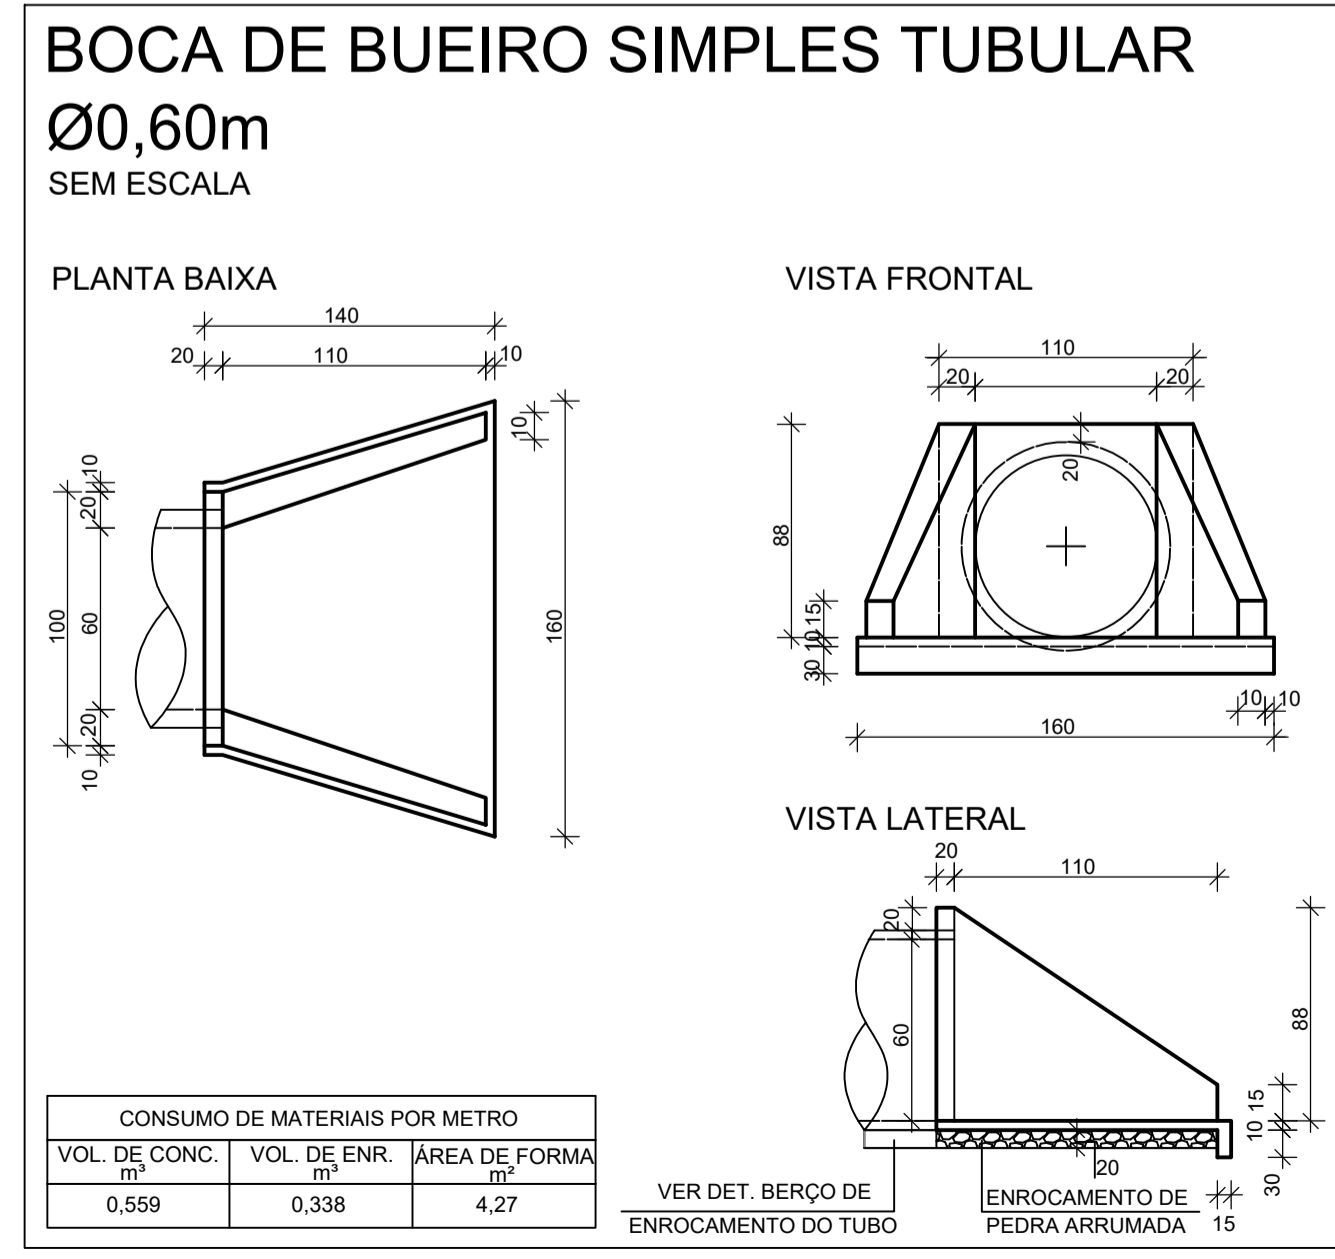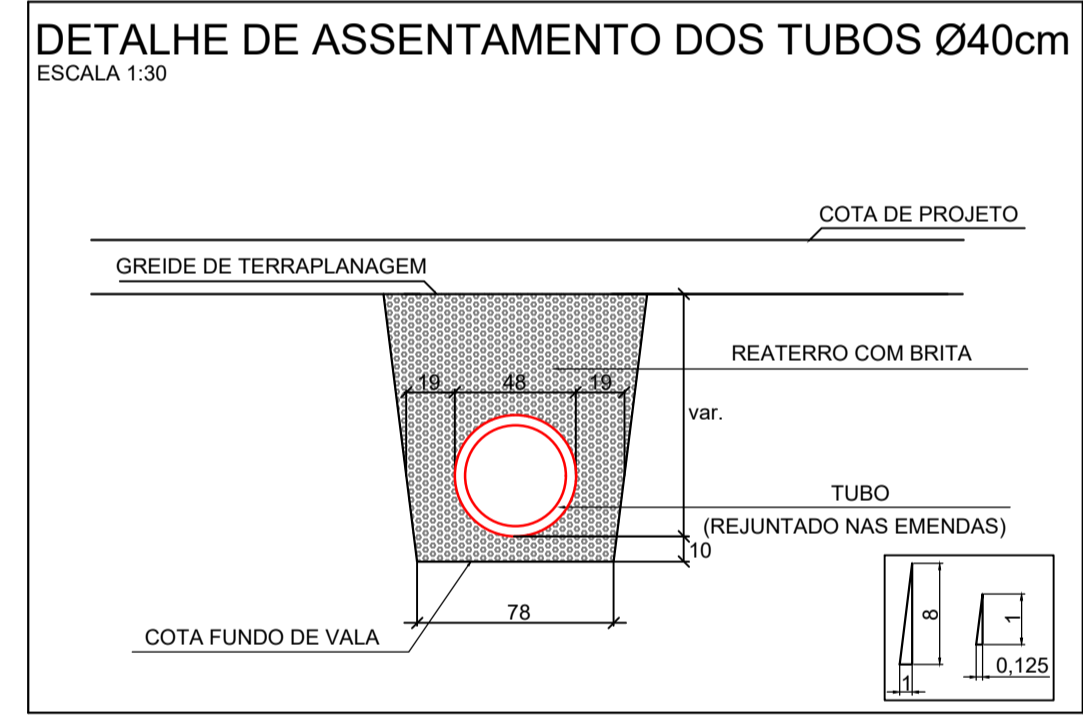

REVISÃO:	DATA:	DESCRIÇÃO:
CARIMBOS E APROVAÇÕES:		
PROPRIETÁRIO / CONTRATANTE: <b>PREFEITURA MUNICIPAL DE WITMARSUM</b> CNPJ: 83.102.442/0001-76		ASSINATURA:  
RESPONSÁVEL TÉCNICO PROJETO: <b>RAFAEL GÜNTHER MÜLLER</b> ENGENHEIRO CIVIL - CREA/SC: 127855-2		ASSINATURA:  
PROJETO: <b>DRENAGEM</b>		
OBRA: PROJETO DE PAVIMENTAÇÃO EM LAJOTAS HEXAGONAIS DE CONCRETO, DRENAGEM PLUVIAL, PAVIMENTAÇÃO EM PAVER DOS PASSEIOS E SINALIZAÇÃO VIÁRIA DA RUA ARNO HECK JUNIOR - TRECHO 01		
LOGRADOURO: RUA ARNO HECK JUNIOR MUNICÍPIO: WITMARSUM		BAIRRO: CENTRO UF: SC CEP: 89157-000
ÁREA DE PAVIMENTAÇÃO DA PISTA: 1.233,79m²		EXTENSÃO DO TRECHO À PAVIMENTAR: 132,00m
ÁREA DOS PASSEIOS: 548,82m²		CONTEÚDO: PROJETO DRENAGEM FUNDO DE VALA DETALHE ASSENTAMENTO DOS TUBOS Ø40 e Ø50 DETALHE BERÇO COM ENROCAMENTO E LASTRO DE CONCRETO PARA BSTC DE Ø60 DETALHE BOCA DE BUEIRO SIMPLES TUBULAR Ø60 DETALHE CAIXA DE JUNÇÃO
ESCALA: INDICADA		DATA: 20/04/2023
CÓDIGO AMAVI: 3077		DESENHISTA: STEFANNY BIZ
D01/03		

TODOS OS DIREITOS RESERVADOS. PROIBIDA A REPRODUÇÃO PARCIAL OU TOTAL. DESENHO VALIDO SOMENTE ASSINADO PELO RESPONSÁVEL DO PROJETO.