


PASSEIO EM PAVER COM RAMPA DE ACESSO DE VEICULOS e PISO TÁTIL DIRECIONAL


SEM ESCALA
PEÇA PARA PONTO DE SAÍDA DA PAVIMENTAÇÃO
*OBSERVAR DIREÇÃO E SENTIDO

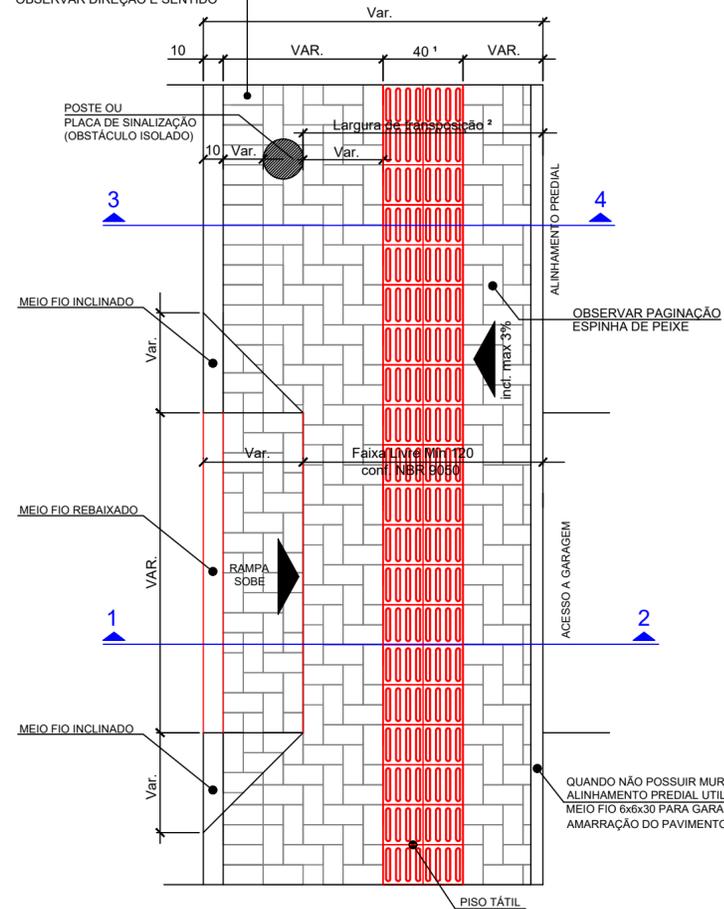

- 1 - O ASSENTAMENTO DO PISO TÁTIL DEVE SER REALIZADO SEMPRE NO MEIO DA FAIXA LIVRE DO PASSEIO.
- 2 - DE ACORDO COM O ITEM 4.3.2 DA NBR 9050, QUANDO EXISTIREM OBSTÁCULOS ISOLADOS COM EXTENSÃO DE ATÉ NO MÁXIMO 40cm A LARGURA DE TRANSPOSIÇÃO DEVE SER DE 80cm. QUANDO O OBSTÁCULO ISOLADO TIVER UMA EXTENSÃO ACIMA DE 40cm, A LARGURA MÍNIMA PARA TRANSPOSIÇÃO DEVERÁ SER DE 90cm.


SEÇÃO 1 - 2

SEM ESCALA

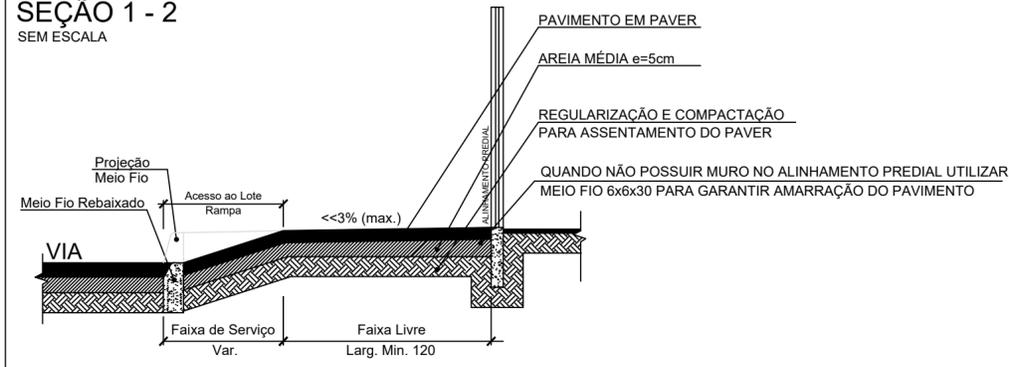

SEÇÃO 3 - 4


SEM ESCALA

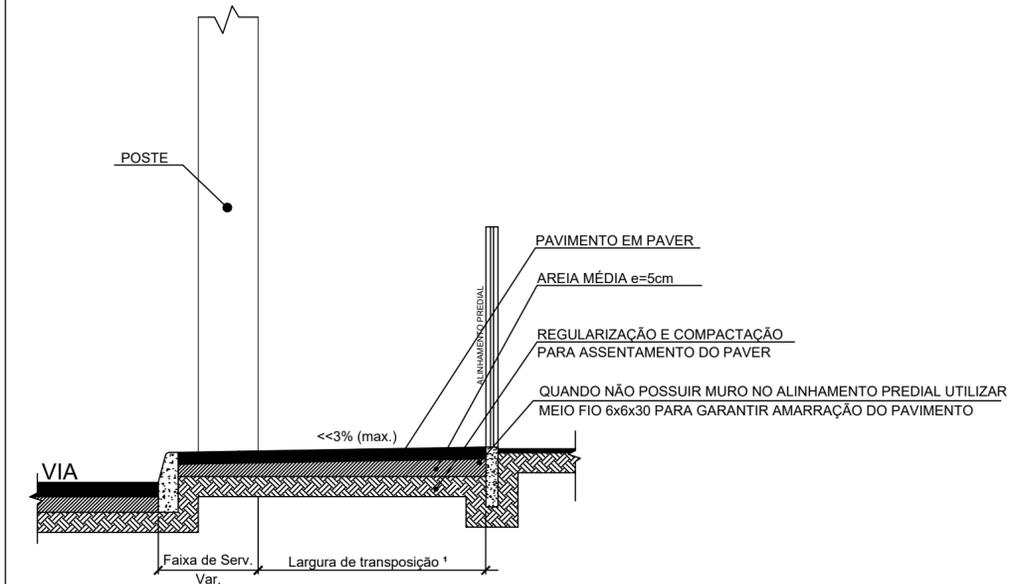

- 1 - DE ACORDO COM O ITEM 4.3.2 DA NBR 9050, QUANDO EXISTIREM OBSTÁCULOS ISOLADOS COM EXTENSÃO DE ATÉ NO MÁXIMO 40cm A LARGURA DE TRANSPOSIÇÃO DEVE SER DE 80cm. QUANDO O OBSTÁCULO ISOLADO TIVER UMA EXTENSÃO ACIMA DE 40cm, A LARGURA MÍNIMA PARA TRANSPOSIÇÃO DEVERÁ SER DE 90cm.

TRAVESSIA PARA ACESSO A FAIXA DE PEDESTRE

SEM ESCALA

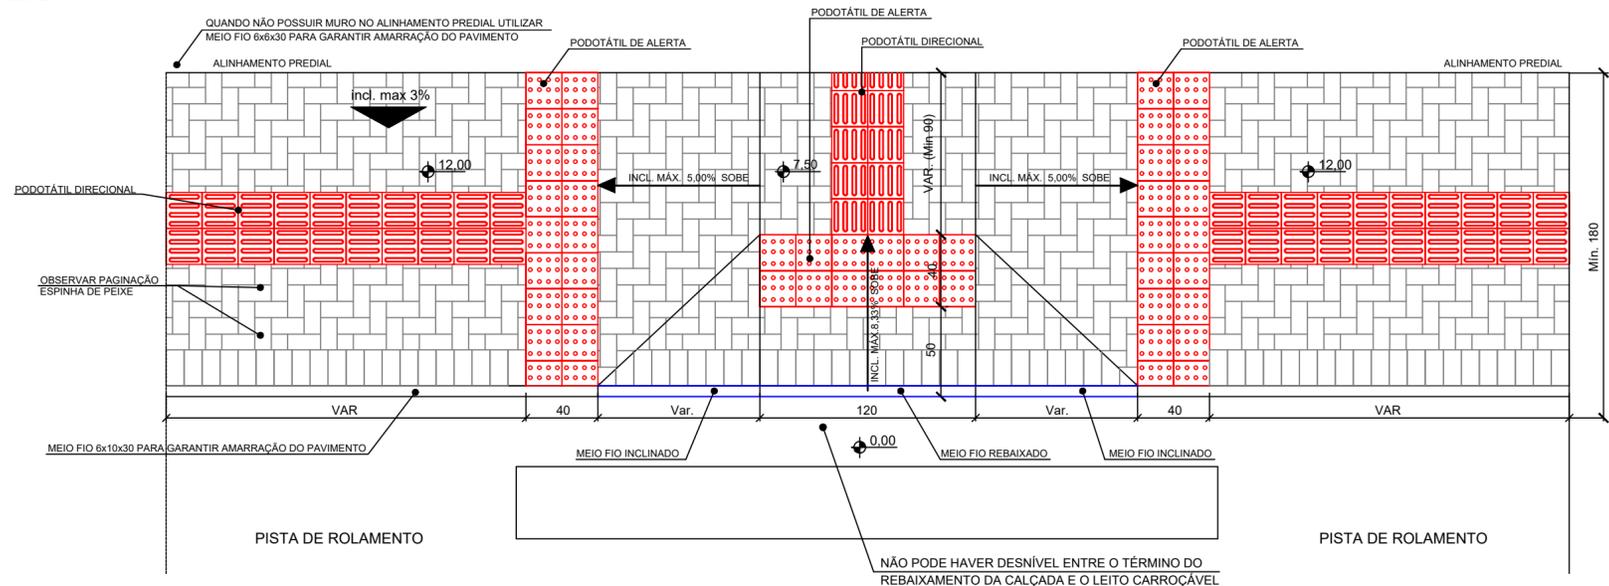

NOTA: O DETALHE SEGUE O QUE SOLICITA A NBR 9050/2020, ENTRETANTO É IMPOSSÍVEL RESPEITAR AS CONDICIONANTES DAS RAMPAS LATERAIS PARA RUAS COM INCLINAÇÃO IGUAL OU SUPERIOR A 5%.

REVISÃO: DATA: DESCRIÇÃO:

CARIMBOS E APROVAÇÕES:



(47) 3531-4242
amavi@amavi.org.br
amavi.org.br
f @amavi.altovale
Rua XV de Novembro, 737
Centro, Rio do Sul/SC
89160-015

PROPRIETÁRIO / CONTRATANTE:

PREFEITURA MUNICIPAL DE WITMARSUM

CNPJ: 83.102.442/0001-76

ASSINATURA:

RESPONSÁVEL TÉCNICO PROJETO:

RAFAEL GÜNTHER MÜLLER
ENGENHEIRO CIVIL - CREA/SC: 127855-2

ASSINATURA:

PROJETO:

GEOMÉTRICO

OBRA:

PROJETO DE PAVIMENTAÇÃO EM LAJOTAS HEXAGONAIS DE CONCRETO, DRENAGEM PLUVIAL, PAVIMENTAÇÃO EM PAVER DOS PASSEIOS E SINALIZAÇÃO VIÁRIA DA RUA ARNO HECK JUNIOR - TRECHO 01

LOGRADOURO: RUA ARNO HECK JUNIOR

BAIRRO: CENTRO

MUNICÍPIO: WITMARSUM

UF: SC

CEP: 89157-000

ÁREA DE PAVIMENTAÇÃO DA PISTA:

1.233,79m²

EXTENSÃO DO TRECHO Á PAVIMENTAR:

132,00m

ÁREA DOS PASSEIOS:

548,82m²

CONTEÚDO:

DETALHE PASSEIO EM PAVER COM RAMPA DE ACESSO DE VEICULOS SEÇÃO 1-2 E 3-4
DETALHE TRAVESSIA PARA ACESSO A FAIXA DE PEDESTRE

ESCALA:

INDICADA

DATA:

20/04/2023

CÓDIGO AMAVI:

3077

DESENHISTA:

STEFANNY BIZ

G02/03