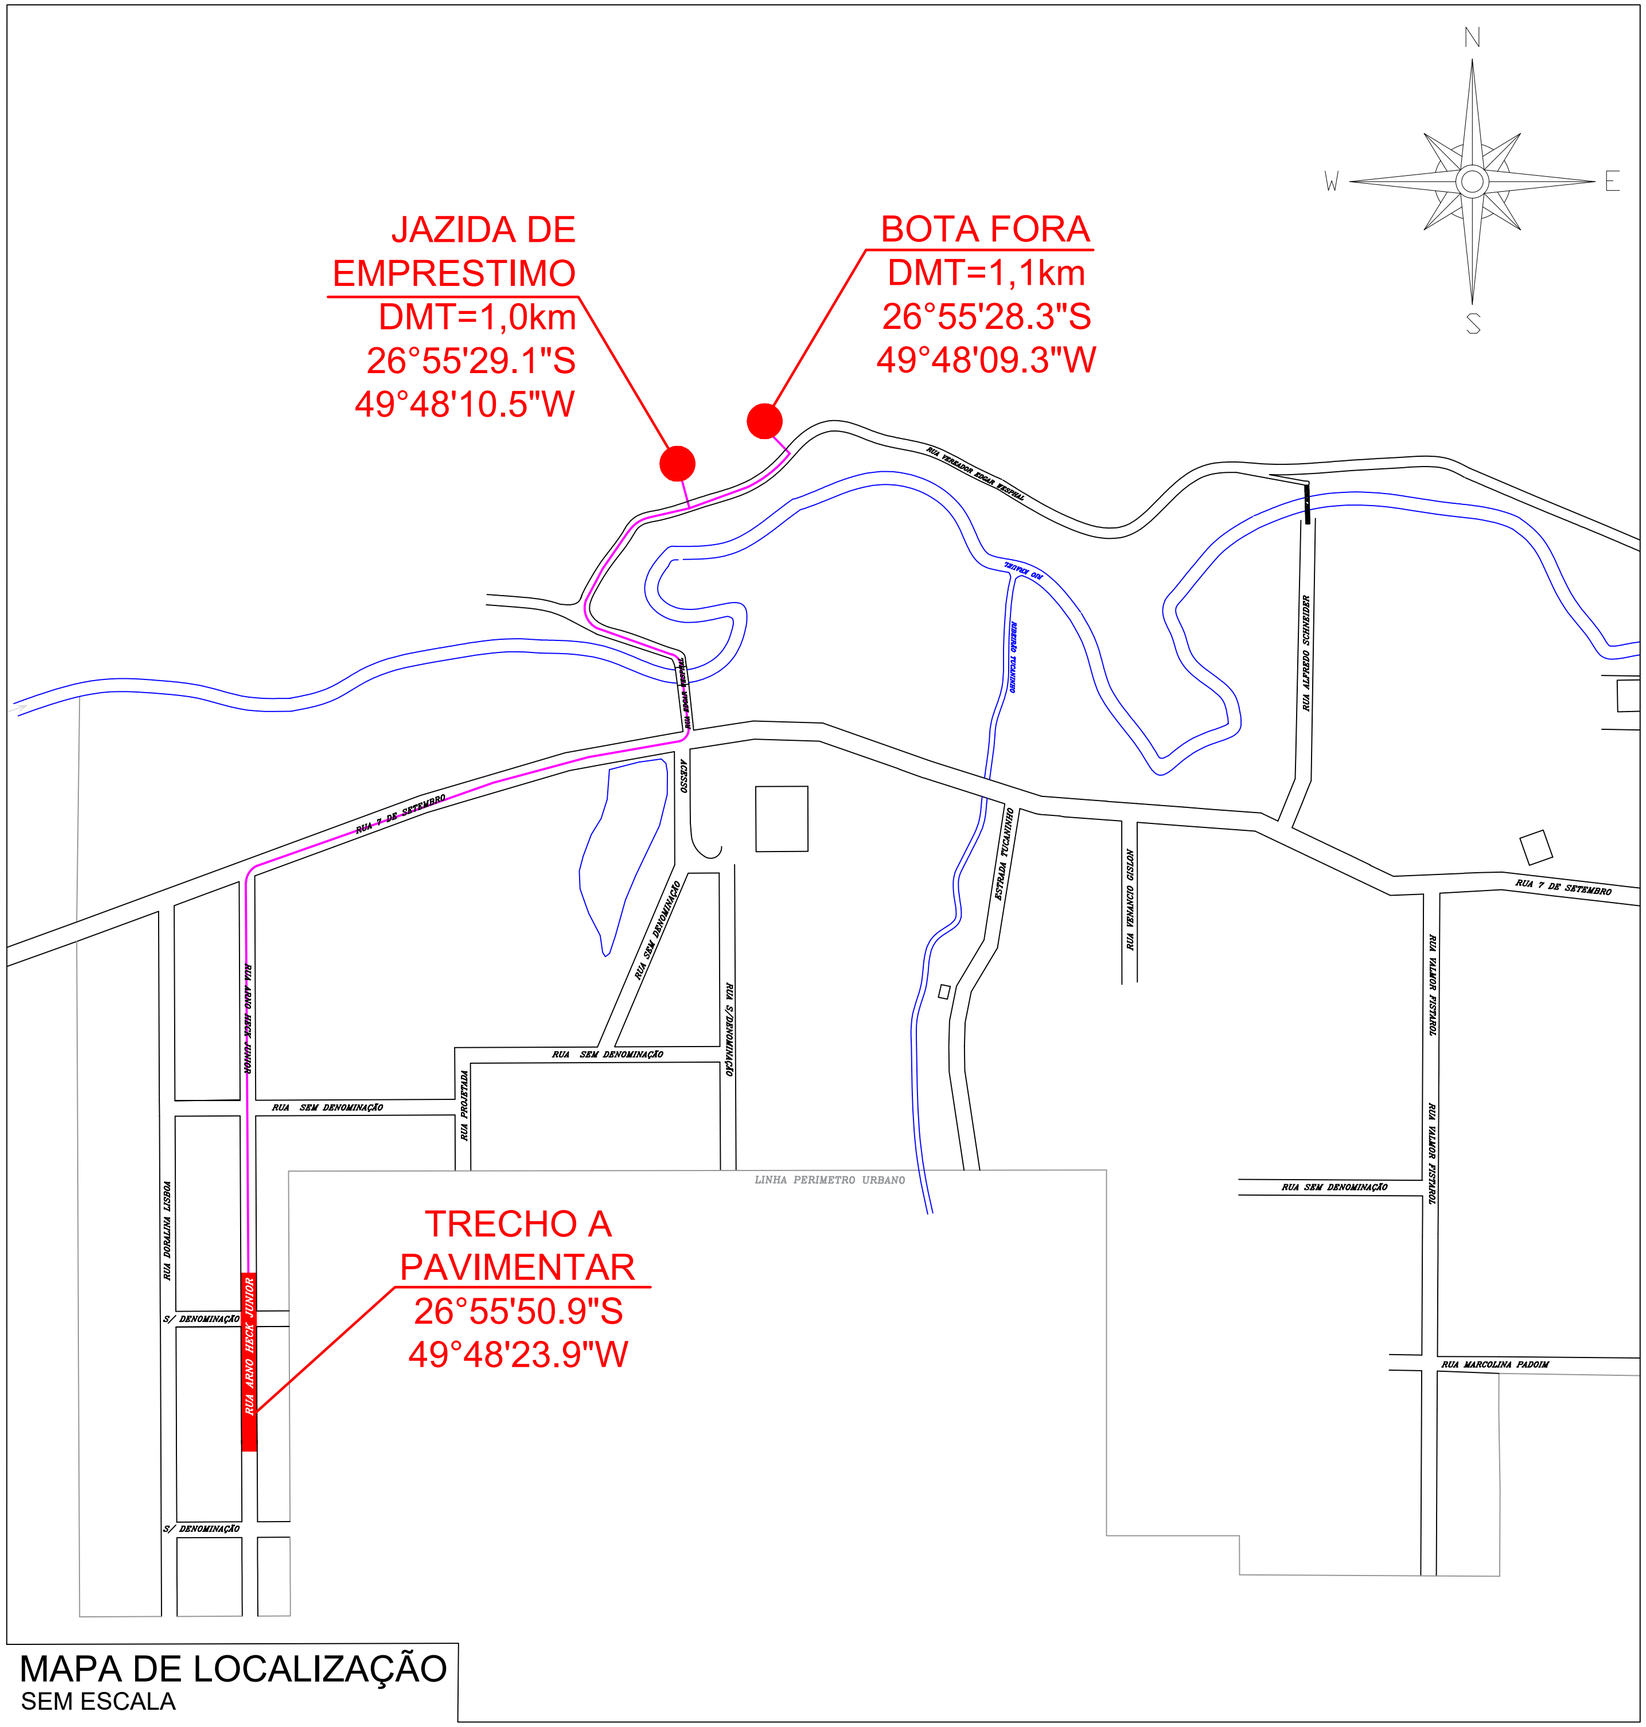

MAPA DE LOCALIZAÇÃO
SEM ESCALA

REVISÃO:	DATA:	DESCRIÇÃO:

CARIMBOS E APROVAÇÕES:

AMAVI
ASSOCIAÇÃO DOS MUNICÍPIOS DO ALTO VALE DO ITAJAÍ

(47) 3531-4242
amavi@amavi.org.br
amavi.org.br
@amavi.altovale
Rua XV de Novembro, 737
Centro, Rio do Sul/SC
89160-015

PROPRIETÁRIO / CONTRATANTE:
PREFEITURA MUNICIPAL DE WITMARSUM
CNPJ: 83.102.442/0001-76

ASSINATURA:

RESPONSÁVEL TÉCNICO PROJETO:
RAFAEL GÜNTER MÜLLER
ENGENHEIRO CIVIL - CREA/SC: 127855-2

ASSINATURA:
Assinado de forma digital por RAFAEL GUNTER MULLER:08974771977
Dados: 2023.04.24 08:19:10 -03'00'

PROJETO:
LOCALIZAÇÃO

OBRA:
PROJETO DE PAVIMENTAÇÃO EM LAJOTAS HEXAGONAIS DE CONCRETO, DRENAGEM PLUVIAL, PAVIMENTAÇÃO EM PAVER DOS PASSEIOS E SINALIZAÇÃO VIÁRIA DA RUA ARNO HECK JUNIOR - TRECHO 01

LOGRADOURO: RUA ARNO HECK JUNIOR **BAIRRO:** CENTRO
MUNICÍPIO: WITMARSUM **UF:** SC **CEP:** 89157-000

ÁREA DE PAVIMENTAÇÃO DA PISTA:
1.233,79m²

EXTENSÃO DO TRECHO Á PAVIMENTAR:
132,00m

ÁREA DOS PASSEIOS:
548,82m²

CONTEÚDO:
MAPA DE LOCALIZAÇÃO

ESCALA: SEM ESCALA
DATA: 20/04/2023
CÓDIGO AMAVI: 3077
DESENHISTA: STEFANNY BIZ

L01/01

TODOS OS DIREITOS RESERVADOS. PROIBIDA A REPRODUÇÃO PARCIAL OU TOTAL. DESENHO VÁLIDO SOMENTE ASSINADO PELO RESPONSÁVEL DO PROJETO.