


DE JUNHO


REDE DE DREANAGEM EXISTENTE - TC \varnothing 0,40 m

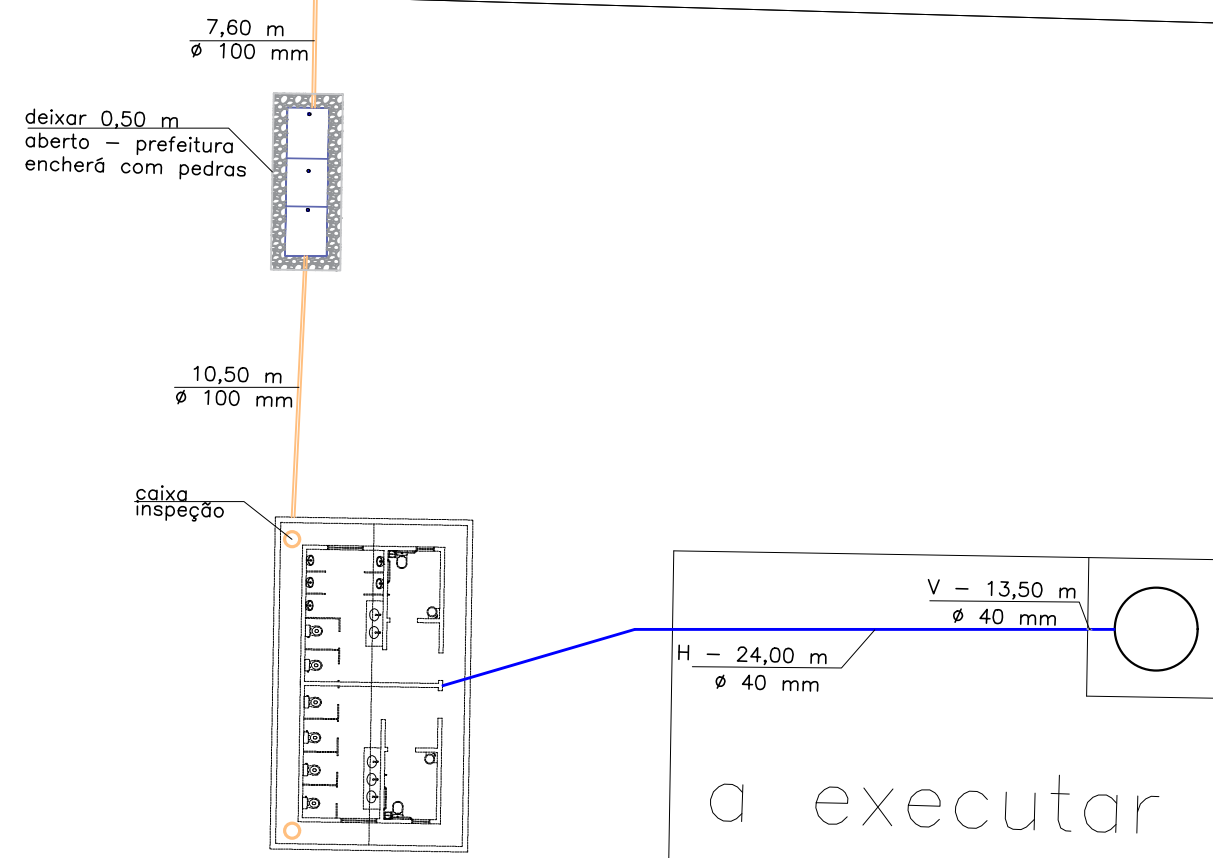


LIGAÇÕES

Escala : 1/250

RUA 25 DE JULHO

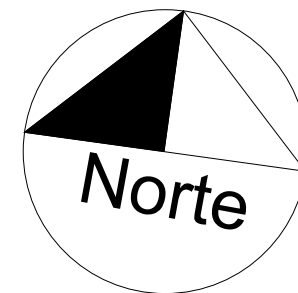

PREFEITURA	
 PREFEITURA MUNICIPAL DE WITMARSUM DEPARTAMENTO DE PLANEJAMENTO URBANO Rua Sete de Setembro, 1520, Bairro Centro - Cep: 89.157-000 Telefone: (47) 3358-1300 CNPJ: 83.102.442/0001-76	Autor: CARLOS JOSÉ VARELA ENGENHEIRO CIVIL CREA-SC: 031.719-0
Obra: AMPLIAÇÃO DO PAVILHÃO DE EVENTOS	Projeto: HIDROSSANITÁRIO
Endereço: RUA 25 DE JULHO/CENTRO/WITMARSUM	Escala: INDICADAS
Conteúdo: LOCAÇÃO DAS LIGAÇÕES ÁGUA E ESGOTO	Prancha: HID-02
	Numero Pranchas: 02 / 02
	Data: AGOSTO/2023