


PROJETO DE DRENAGEM

ESC 1/500

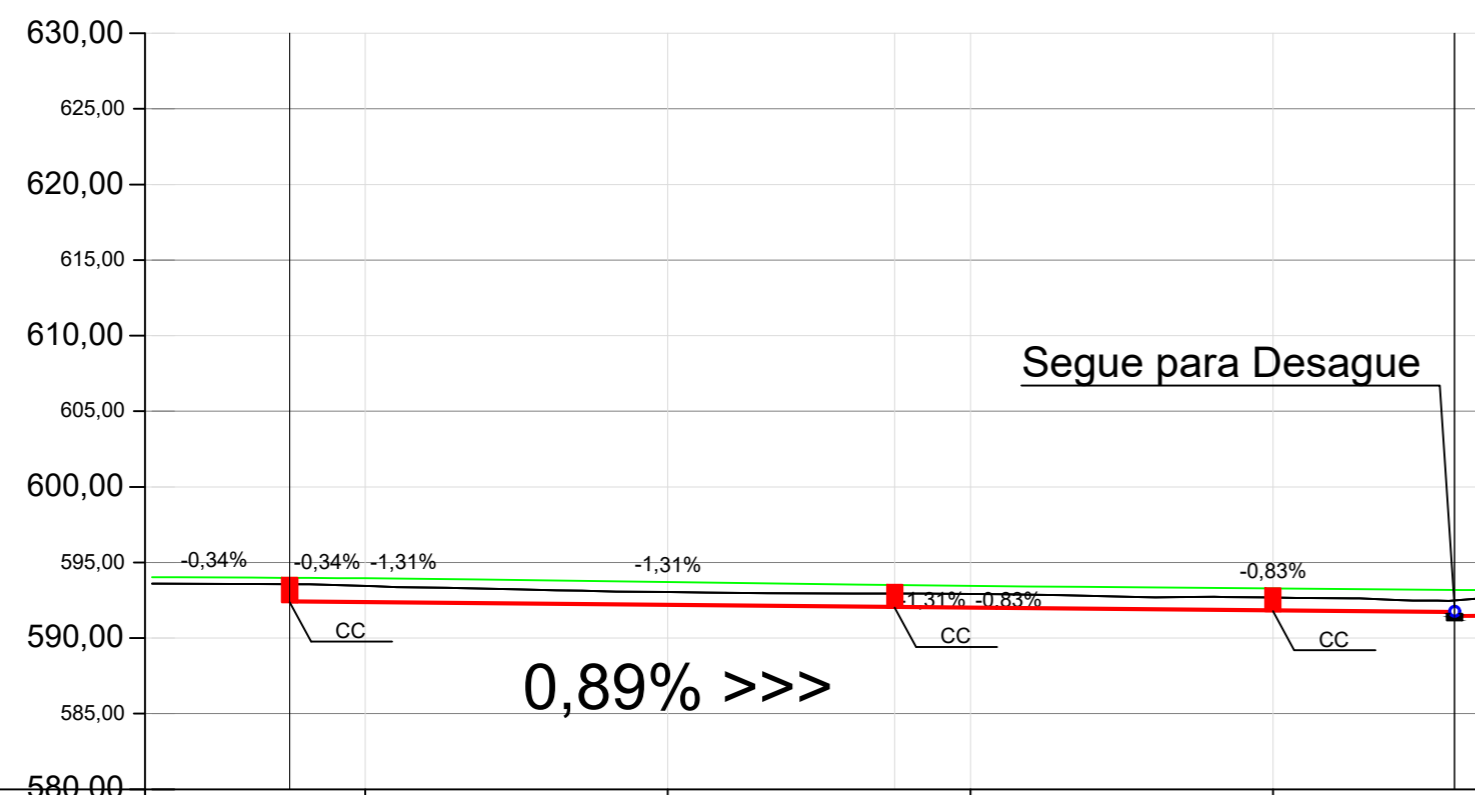

Estaqueamento	5+0,00m	6+0,00m	7+0,00m	8+0,00m
Distância	100,00m	120,00m	140,00m	160,00m
Cota do Terreno	593,442	593,041	592,919	592,678

Fundo de Vala
Escala: 1/500

LEGENDA:

CC - CAIXA DE CAPTAÇÃO	CI - CAIXA DE INSPEÇÃO	CJ - CAIXA DE JUNÇÃO
DRENAGEM A EXECUTAR Ø40 - PA1 (ARMADA)	DRENAGEM A EXECUTAR Ø40 - PS2 (SIMPLES)	DRENAGEM A EXECUTAR Ø50 - PS2 (SIMPLES)
DRENAGEM A EXECUTAR Ø50 - PA1 (ARMADA)	DRENAGEM A EXECUTAR Ø60 - PS2 (SIMPLES)	DRENAGEM A EXECUTAR Ø60 - PA1 (ARMADA)
DRENAGEM A EXECUTAR Ø80 - PS2 (SIMPLES)	DRENAGEM A EXECUTAR Ø80 - PA1 (ARMADA)	
CC - CAIXA DE CAPTAÇÃO A EXECUTAR	CI - CAIXA DE INSPEÇÃO A EXECUTAR	CJ - CAIXA DE JUNÇÃO

NOTAS:

- A PREFEITURA SE RESPONSABILIZA PELA APROVAÇÃO DO PROJETO COM EMISSÃO DO ALVARÁ E APRESENTAÇÃO DA DISPENSA OU LICENÇA AMBIENTAL PARA CADA PROJETO.
- HAVENDO NECESSIDADE DE SUPRESSÃO DE VEGETAÇÃO A PREFEITURA SE RESPONSABILIZA PELA APRESENTAÇÃO DOS DOCUMENTOS NECESSÁRIOS PARA PERMISSÃO DE CORTE.
- SOLICITAR O ARQUIVO DIGITAL PARA LOCAÇÃO DA OBRA COM ESTAÇÃO TOTAL.
- CONSIDERAR MEIO FIO REBAIXADO PARA TODOS OS ACESSOS.

GEOMAPA Engenharia
AV. BARÃO DO RIO BRANCO, 99 - RIO DO SUL - S.C. (47) 3521-8457

ASSOCIAÇÃO DOS MUNICÍPIOS DO ALTO VALE DO ITAJAÍ

OBRA: **PROJETO DE PAVIMENTAÇÃO DA ESTRADA GERAL CAMBARA**

PROPRIETÁRIO: **PREFEITURA MUNICIPAL DE WITMARSUM**

LOCAL: **ESTRADA GERAL CAMBARA**

ENDEREÇO DA OBRA: **ESTRADA GERAL CAMBARA WITMARSUM/SC**

CONTEÚDO: **PROJETOS DETALHES LEGENDA**

ENGENHEIRA RESPONSÁVEL: **GABRIELA SKOWASCH BOSSE**
ENGENHEIRA CIVIL
CREA/SC nº 178.970-0

ARQUIVO: PRO_PAV_CAMBARA_CORTE 02.dwg

PROJETISTA: **FELIPE**

ESCALA: **1/500**

DATA: **22/09/2023**

TIPO: **PAV**

FRANCHA: **03**

21