

## PROJETO SINALIZAÇÃO

ESC 1/500


### LEGENDA:

SINALIZAÇÃO CONFORME CONSELHO NACIONAL DE TRÂNSITO (COTRAN) - SINALIZAÇÃO URBANA

	FAIXA AMARELA DUPLA CONTÍNUA E=10cm INTERVALO DE 10cm ENTRE AS FAIXAS	
	FAIXA LATERAL BRANCA CONTÍNUA E=10cm	

### DETALHE DAS FAIXAS HORIZONTAIS CENTRAIS E LATERAIS

S/ESC.

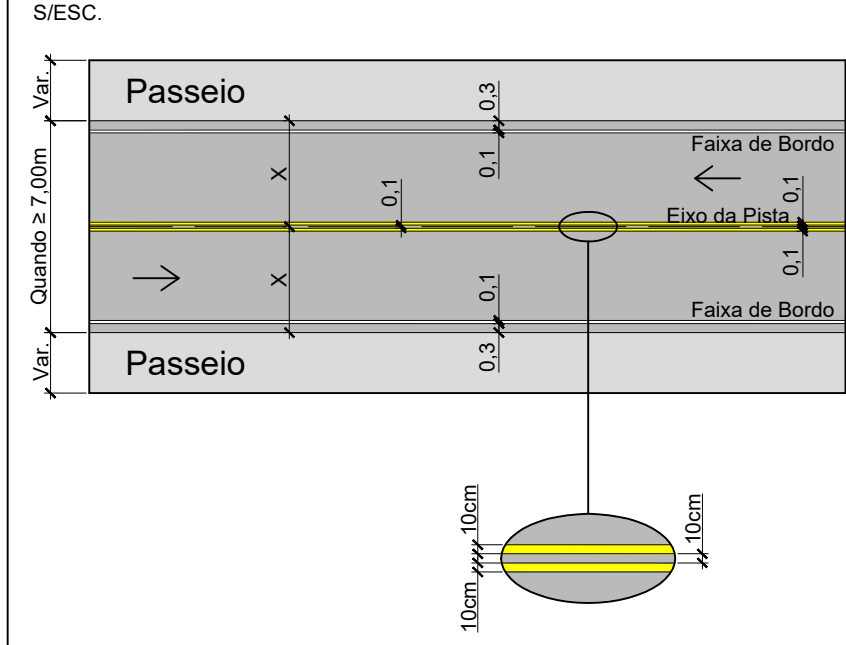

### NOTAS:

- A PREFEITURA SE RESPONSABILIZA PELA APROVAÇÃO DO PROJETO COM EMISSÃO DO ALVARÁ E APRESENTAÇÃO DA DISPENSA OU LICENÇA AMBIENTAL PARA CADA PROJETO.
- HAVENDO NECESSIDADE DE SUPRESSÃO DE VEGETAÇÃO A PREFEITURA SE RESPONSABILIZA PELA APRESENTAÇÃO DOS DOCUMENTOS NECESSÁRIOS PARA PERMISSÃO DE CORTE.
- SOLICITAR O ARQUIVO DIGITAL PARA LOCAÇÃO DA OBRA COM ESTAÇÃO TOTAL.
- CONSIDERAR MEIO FIO REBAIXADO PARA TODOS OS ACESSOS.

**GEOMAPA** Engenharia

AV. BARÃO DO RIO BRANCO, 99 - RIO DO SUL - S.C. (47) 3521-8457

**AMAVI** ASSOCIAÇÃO DOS MUNICÍPIOS DO ALTO VALE DO ITAJAÍ

OBRA: **PROJETO DE PAVIMENTAÇÃO DA ESTRADA GERAL CAMBARA**

PROPRIETÁRIO: **PREFEITURA MUNICIPAL DE WITMARSUM**

LOCAL: **ESTRADA GERAL CAMBARA**

ENDEREÇO DA OBRA: **ESTRADA GERAL CAMBARA WITMARSUM/SC**

CONTEÚDO: **PROJETOS  
DETALHES  
LEGENDA**

ENGENHEIRA RESPONSÁVEL: **GABRIELA SKOWASCH BOSSE**  
ENGENHEIRA CIVIL  
CREA/SC nº 178.970-0

ARQUIVO: **PRO\_PAV\_CAMBARA\_CORTE 02.dwg**

PROJETISTA: **FELIPE**

ESCALA: **1/500**

DATA: **22/09/2023**

TIPO: **PAV**

FRANCHA: **05**

21