




Seção: 03  
3+0,00m

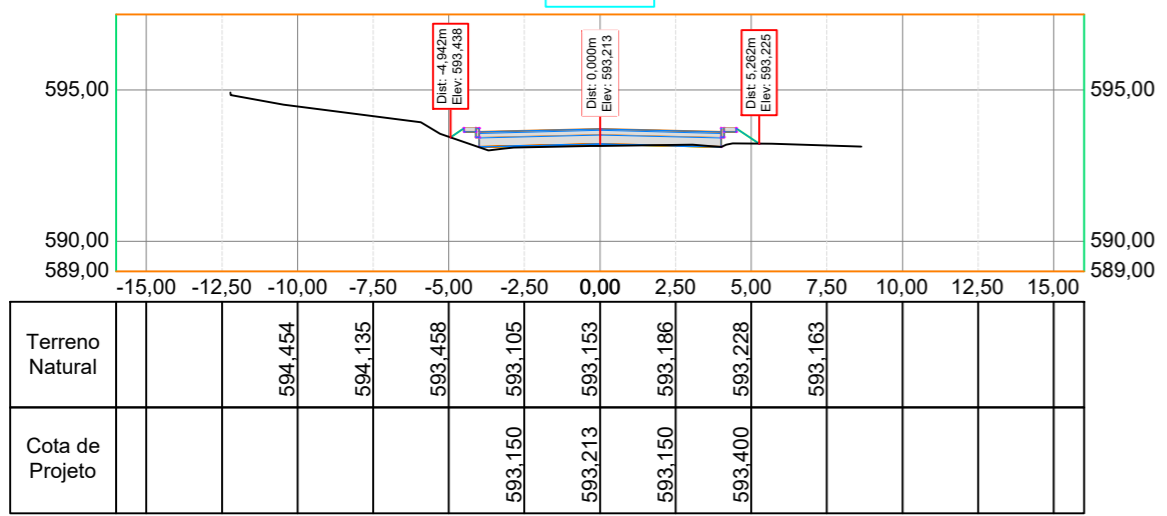


Seção: 02  
2+0,00m

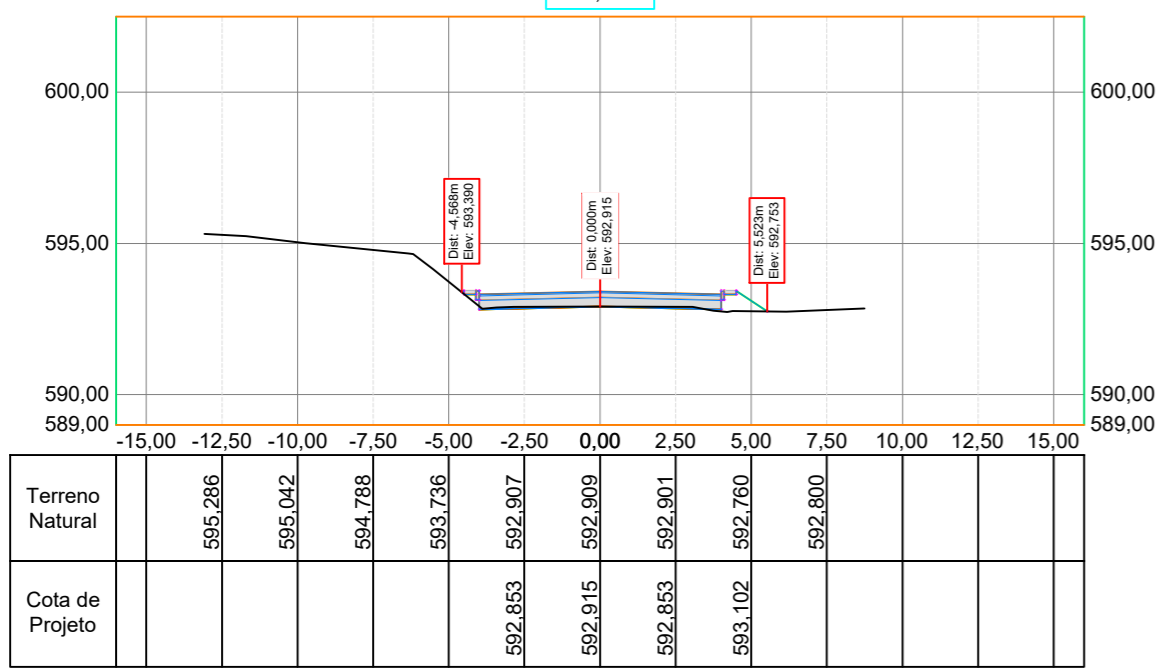


Seção: 01  
1+0,00m

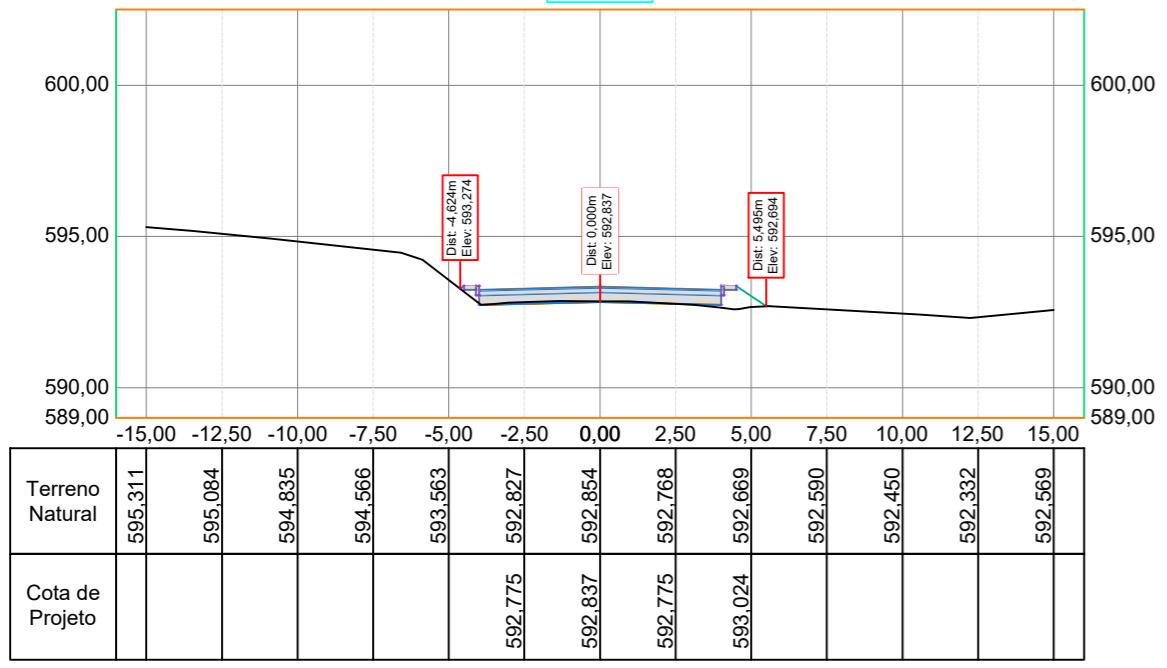


Seção: 00  
0+0,00m

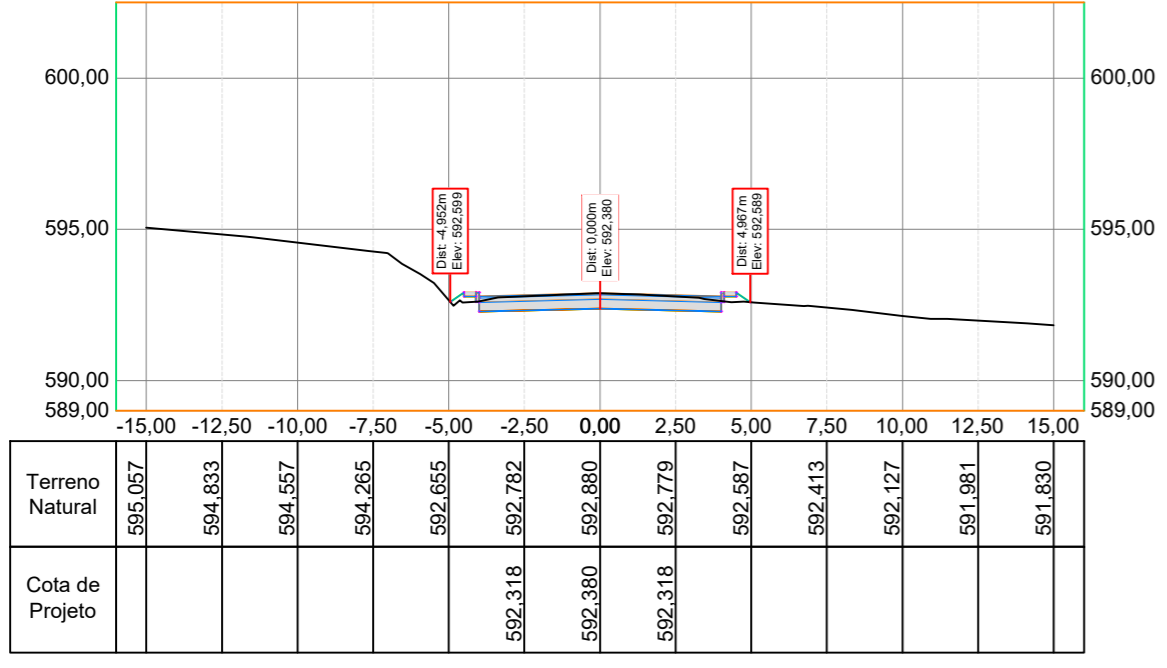

Seção: 05  
4+6,30m

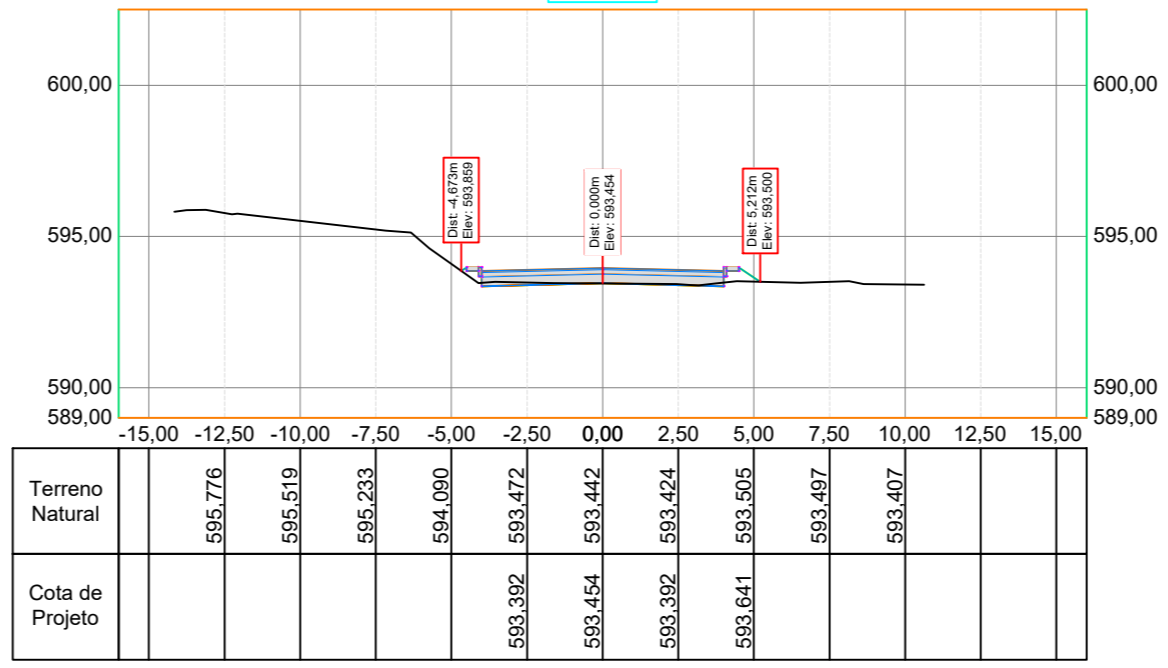

Seção: 04  
4+0,00m

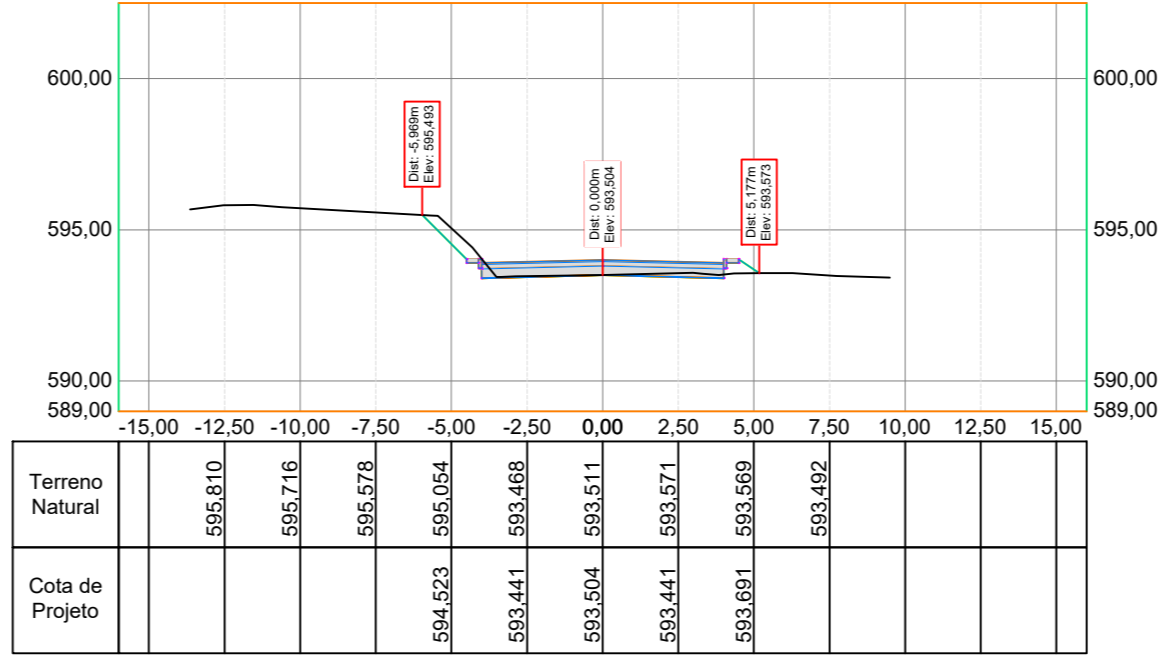

- NOTAS:
- A PREFEITURA SE RESPONSABILIZA PELA APROVAÇÃO DO PROJETO COM EMISSÃO DO ALVARÁ E APRESENTAÇÃO DA DISPENSA OU LICENÇA AMBIENTAL PARA CADA PROJETO.
  - HAVENDO NECESSIDADE DE SUPRESSÃO DE VEGETAÇÃO A PREFEITURA SE RESPONSABILIZA PELA APRESENTAÇÃO DOS DOCUMENTOS NECESSÁRIOS PARA PERMISSÃO DE CORTE.
  - SOLICITAR O ARQUIVO DIGITAL PARA LOCAÇÃO DA OBRA COM ESTAÇÃO TOTAL.
  - CONSIDERAR MEIO FIO REBAIXADO PARA TODOS OS ACESSOS.

AV. BARÃO DO RIO BRANCO, 99 - RIO DO SUL - S.C. (47) 3521-8457

OBRA: **PROJETO DE PAVIMENTAÇÃO DA ESTRADA GERAL CAMBARA**

PROPRIETÁRIO: **PREFEITURA MUNICIPAL DE WITMARSUM**

LOCAL: **ESTRADA GERAL CAMBARA**

ENDEREÇO DA OBRA: **ESTRADA GERAL CAMBARA WITMARSUM/SC**

CONTEÚDO: **SEÇÕES TRANSVERSAIS**

ENGENHEIRA RESPONSÁVEL: **GABRIELA SKOWASCH BOSSE**  
ENGENHEIRA CIVIL  
CREA/SC nº 178.970-0

PROJETISTA: **FELIPE**

ESCALA: **1/500**

DATA: **22/09/2023**

TIPO: **PAV**

PRANCHA: **02**

ARQUIVO: **PRO\_PAV\_CAMBARA\_CORTE 01.dwg**