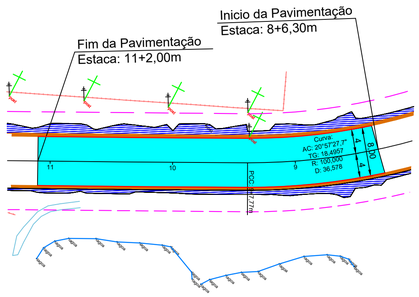

PROJETO GEOMÉTRICO
ESC 1/500

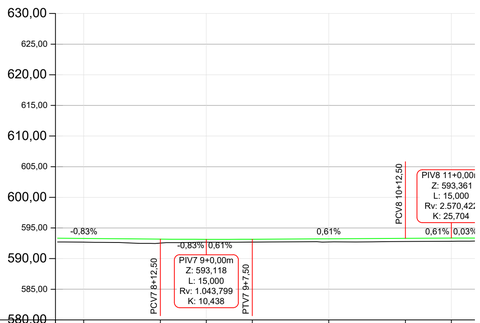

Estaqueamento	8+0,00m	8+12,50m	9+0,00m	9+7,50m	10+0,00m	10+12,50m	11+0,00m	
Distância	180,00m	172,50m	180,00m	187,50m	200,00m	212,50m	220,00m	
Cota do Terreno	592,678	592,538	592,672	592,702	592,713	592,795	592,831	
Cota de Projeto	593,284	593,180	593,145	593,164	593,240	593,316	593,351	
Cota Vermelha	0,606	0,643	0,473	0,482	0,527	0,521	0,519	

Perfil Longitudinal
Escala: 1/500

LEGENDA:

- MEIO FIO TIPO 01
- LIMITE SOLO (REATERRO)
- CERCA EXISTENTE
- CERCA A SER REALOCADA
- MURO EXISTENTE
- PROJEÇÃO DE ALARGAMENTO DA PISTA
- ÁREA DE PAVIMENTAÇÃO ASFÁLTICA A EXECUTAR
- ÁREA DE REATERRO
- ÁREA DE CORTE
- ÁREA DE ATERRO

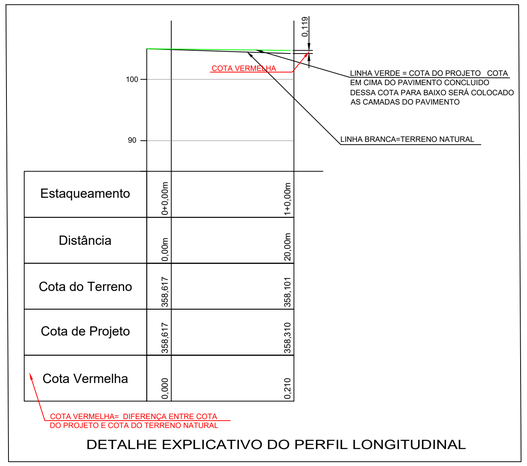

Estaqueamento	0+0,00m		1+0,00m
Distância	0,00m		20,00m
Cota do Terreno	358,617		358,101
Cota de Projeto	358,617		358,310
Cota Vermelha	0,000		0,210

DETALHE EXPLICATIVO DO PERFIL LONGITUDINAL

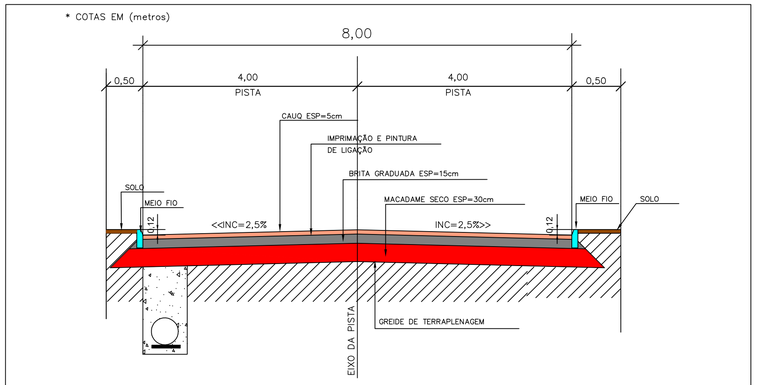

SEÇÃO TIPO EM PAVIMENTO ASFALTICO

NOTAS:

- A PREFEITURA SE RESPONSABILIZA PELA APROVAÇÃO DO PROJETO COM EMISSÃO DO ALVARÁ E APRESENTAÇÃO DA DISPENSA OU LICENÇA AMBIENTAL PARA CADA PROJETO.
- HAVENDO NECESSIDADE DE SUPRESSÃO DE VEGETAÇÃO A PREFEITURA SE RESPONSABILIZA PELA APRESENTAÇÃO DOS DOCUMENTOS NECESSÁRIOS PARA PERMISSÃO DE CORTE.
- SOLICITAR O ARQUIVO DIGITAL PARA LOCAÇÃO DA OBRA COM ESTAÇÃO TOTAL.
- CONSIDERAR MEIO FIO REBAIXADO PARA TODOS OS ACESSOS.

GEOMAPA Engenharia
AV. BARÃO DO RIO BRANCO, 99 - RIO DO SUL - S.C. (47) 3521-8457

ASSOCIAÇÃO DOS MUNICÍPIOS DO ALTO VALE DO ITAJAÍ

OBRA:
PROJETO DE PAVIMENTAÇÃO DA ESTRADA GERAL CAMBARA TRECHO - 03

PROPRIETÁRIO:
PREFEITURA MUNICIPAL DE WITMARSUM

ARQUIVO: PRO_PAV_CAMBARA_CORTE 03.dwg

LOCAL:
ESTRADA GERAL CAMBARA

ENDEREÇO DA OBRA:
ESTRADA GERAL CAMBARA
WITMARSUM/SC

CONTEÚDO:
PROJETOS
DETALHES
LEGENDA

PROJETISTA: FELIPE
ESCALA: 1/500
DATA: 27/11/2023
TIPO: **PAV**

ENGENHEIRA RESPONSÁVEL:
GABRIELA SKOWASCH BOSSE:04364730971
GABRIELA SKOWASCH BOSSE
ENGENHEIRA CIVIL
CREA/SC nº 178.970-0

Assinado de forma digital por GABRIELA SKOWASCH BOSSE:04364730971
DN: c=BR, o=ICP-Brasil, ou=Secretaria da Receita Federal do Brasil - RFB, ou=RFB e-CPF A3, ou=EM BRANCO, ou=83797191000191, ou=PRESENCIAL, cn=GABRIELA SKOWASCH BOSSE:04364730971
Dados: 2023.11.28 09:14:29 -03'00'

PRANCHA: **01** / 05

DIREITOS AUTORAIS RESERVADOS – PROIBIDA QUALQUER REPRODUÇÃO SEM AUTORIZAÇÃO EXPRESSA