

PROJETO SINALIZAÇÃO


ESC 1/500

LEGENDA:

SINALIZAÇÃO CONFORME CONSELHO NACIONAL DE TRÂNSITO (COTRAN) - SINALIZAÇÃO URBANA

	VELOCIDADE MÁXIMA PERMITIDA - 40 Km/h	CÓDIGO R-19
	FAIXA AMARELA DUPLA CONTÍNUA E=10cm INTERVALO DE 10cm ENTRE AS FAIXAS	
	FAIXA LATERAL BRANCA CONTÍNUA E=10cm	

DETALHE DAS FAIXAS HORIZONTAIS CENTRAIS E LATERAIS

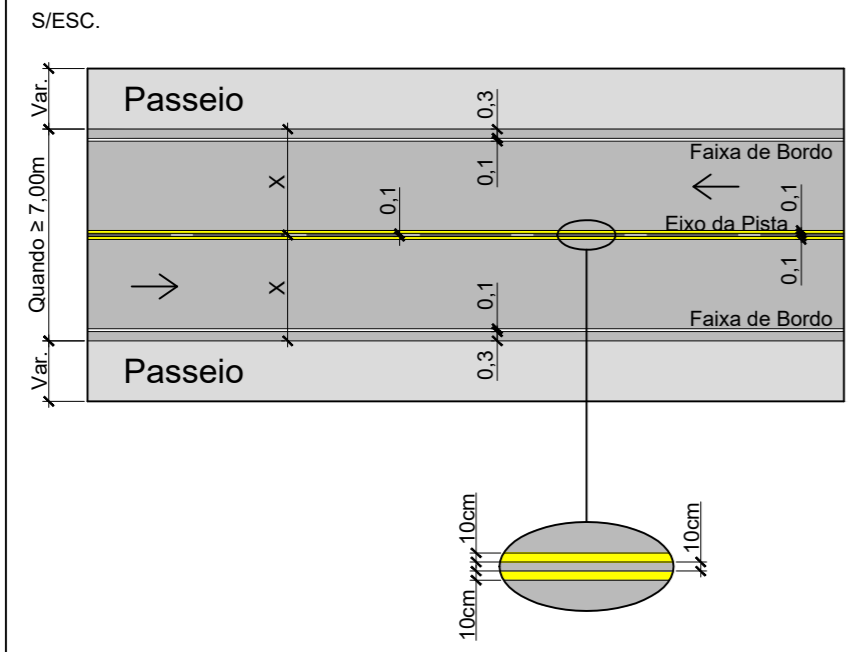

NOTAS:

- A PREFEITURA SE RESPONSABILIZA PELA APROVAÇÃO DO PROJETO COM EMISSÃO DO ALVARÁ E APRESENTAÇÃO DA DISPENSA OU LICENÇA AMBIENTAL PARA CADA PROJETO.
- HAVENDO NECESSIDADE DE SUPRESSÃO DE VEGETAÇÃO A PREFEITURA SE RESPONSABILIZA PELA APRESENTAÇÃO DOS DOCUMENTOS NECESSÁRIOS PARA PERMISSÃO DE CORTE.
- SOLICITAR O ARQUIVO DIGITAL PARA LOCAÇÃO DA OBRA COM ESTAÇÃO TOTAL.
- CONSIDERAR MEIO FIO REBAIXADO PARA TODOS OS ACESSOS.

GEOMAPA Engenharia

AV. BARÃO DO RIO BRANCO, 99 - RIO DO SUL - S.C. (47) 3521-8457

AMAVI ASSOCIAÇÃO DOS MUNICÍPIOS DO ALTO VALE DO ITAJAÍ

OBRA: PROJETO DE PAVIMENTAÇÃO DA ESTRADA GERAL CAMBARA TRECHO - 03		ARQUIVO:
PROPRIETÁRIO: PREFEITURA MUNICIPAL DE WITMARSUM		PROJETO:
LOCAL: ESTRADA GERAL CAMBARA	ENDEREÇO DA OBRA: ESTRADA GERAL CAMBARA WITMARSUM/SC	PROJETISTA: FELIPE
CONTEÚDO: PROJETOS DETALHES LEGENDA		ESCALA: 1/500
ENGENHEIRA RESPONSÁVEL: GABRIELA SKOWASCH BOSSE ENGENHEIRA CIVIL CREA/SC nº 178.970-0		DATA: 22/09/2023
		TIPO: PAV
		PRANCHA: 05